


221.440.

S.C. Infraconsult Design S.R.L. Cluj-Napoca, str. Bradului nr.13, tel/fax. 0264 434078				Beneficiar:		Proiect nr.: 6/2011
				MUNICIPIUL BAIJA MARE, JUD MARAMURES Str. Gh. Sincai nr.37; Tel/fax: 0262-211001		
SPECIFICATIE	NUME	SEMNTURA	Scara: 1:500	Titlu proiect:		Faza: P.T.
SEF PROIECT	ing. Ioan MATEI			POD PESTE RAUL SASAR PE STRADA "PODUL VIILOR", MUNICIPIUL BAIJA MARE, JUDETUL MARAMURES		Plansa nr.
PROIECTAT	ing. Marian Matei		Data:	Titlu plansa: PLAN DE SITUATIE POD EXISTENT		2
DESENAT	ing. Marian Matei		IULIE 2011			

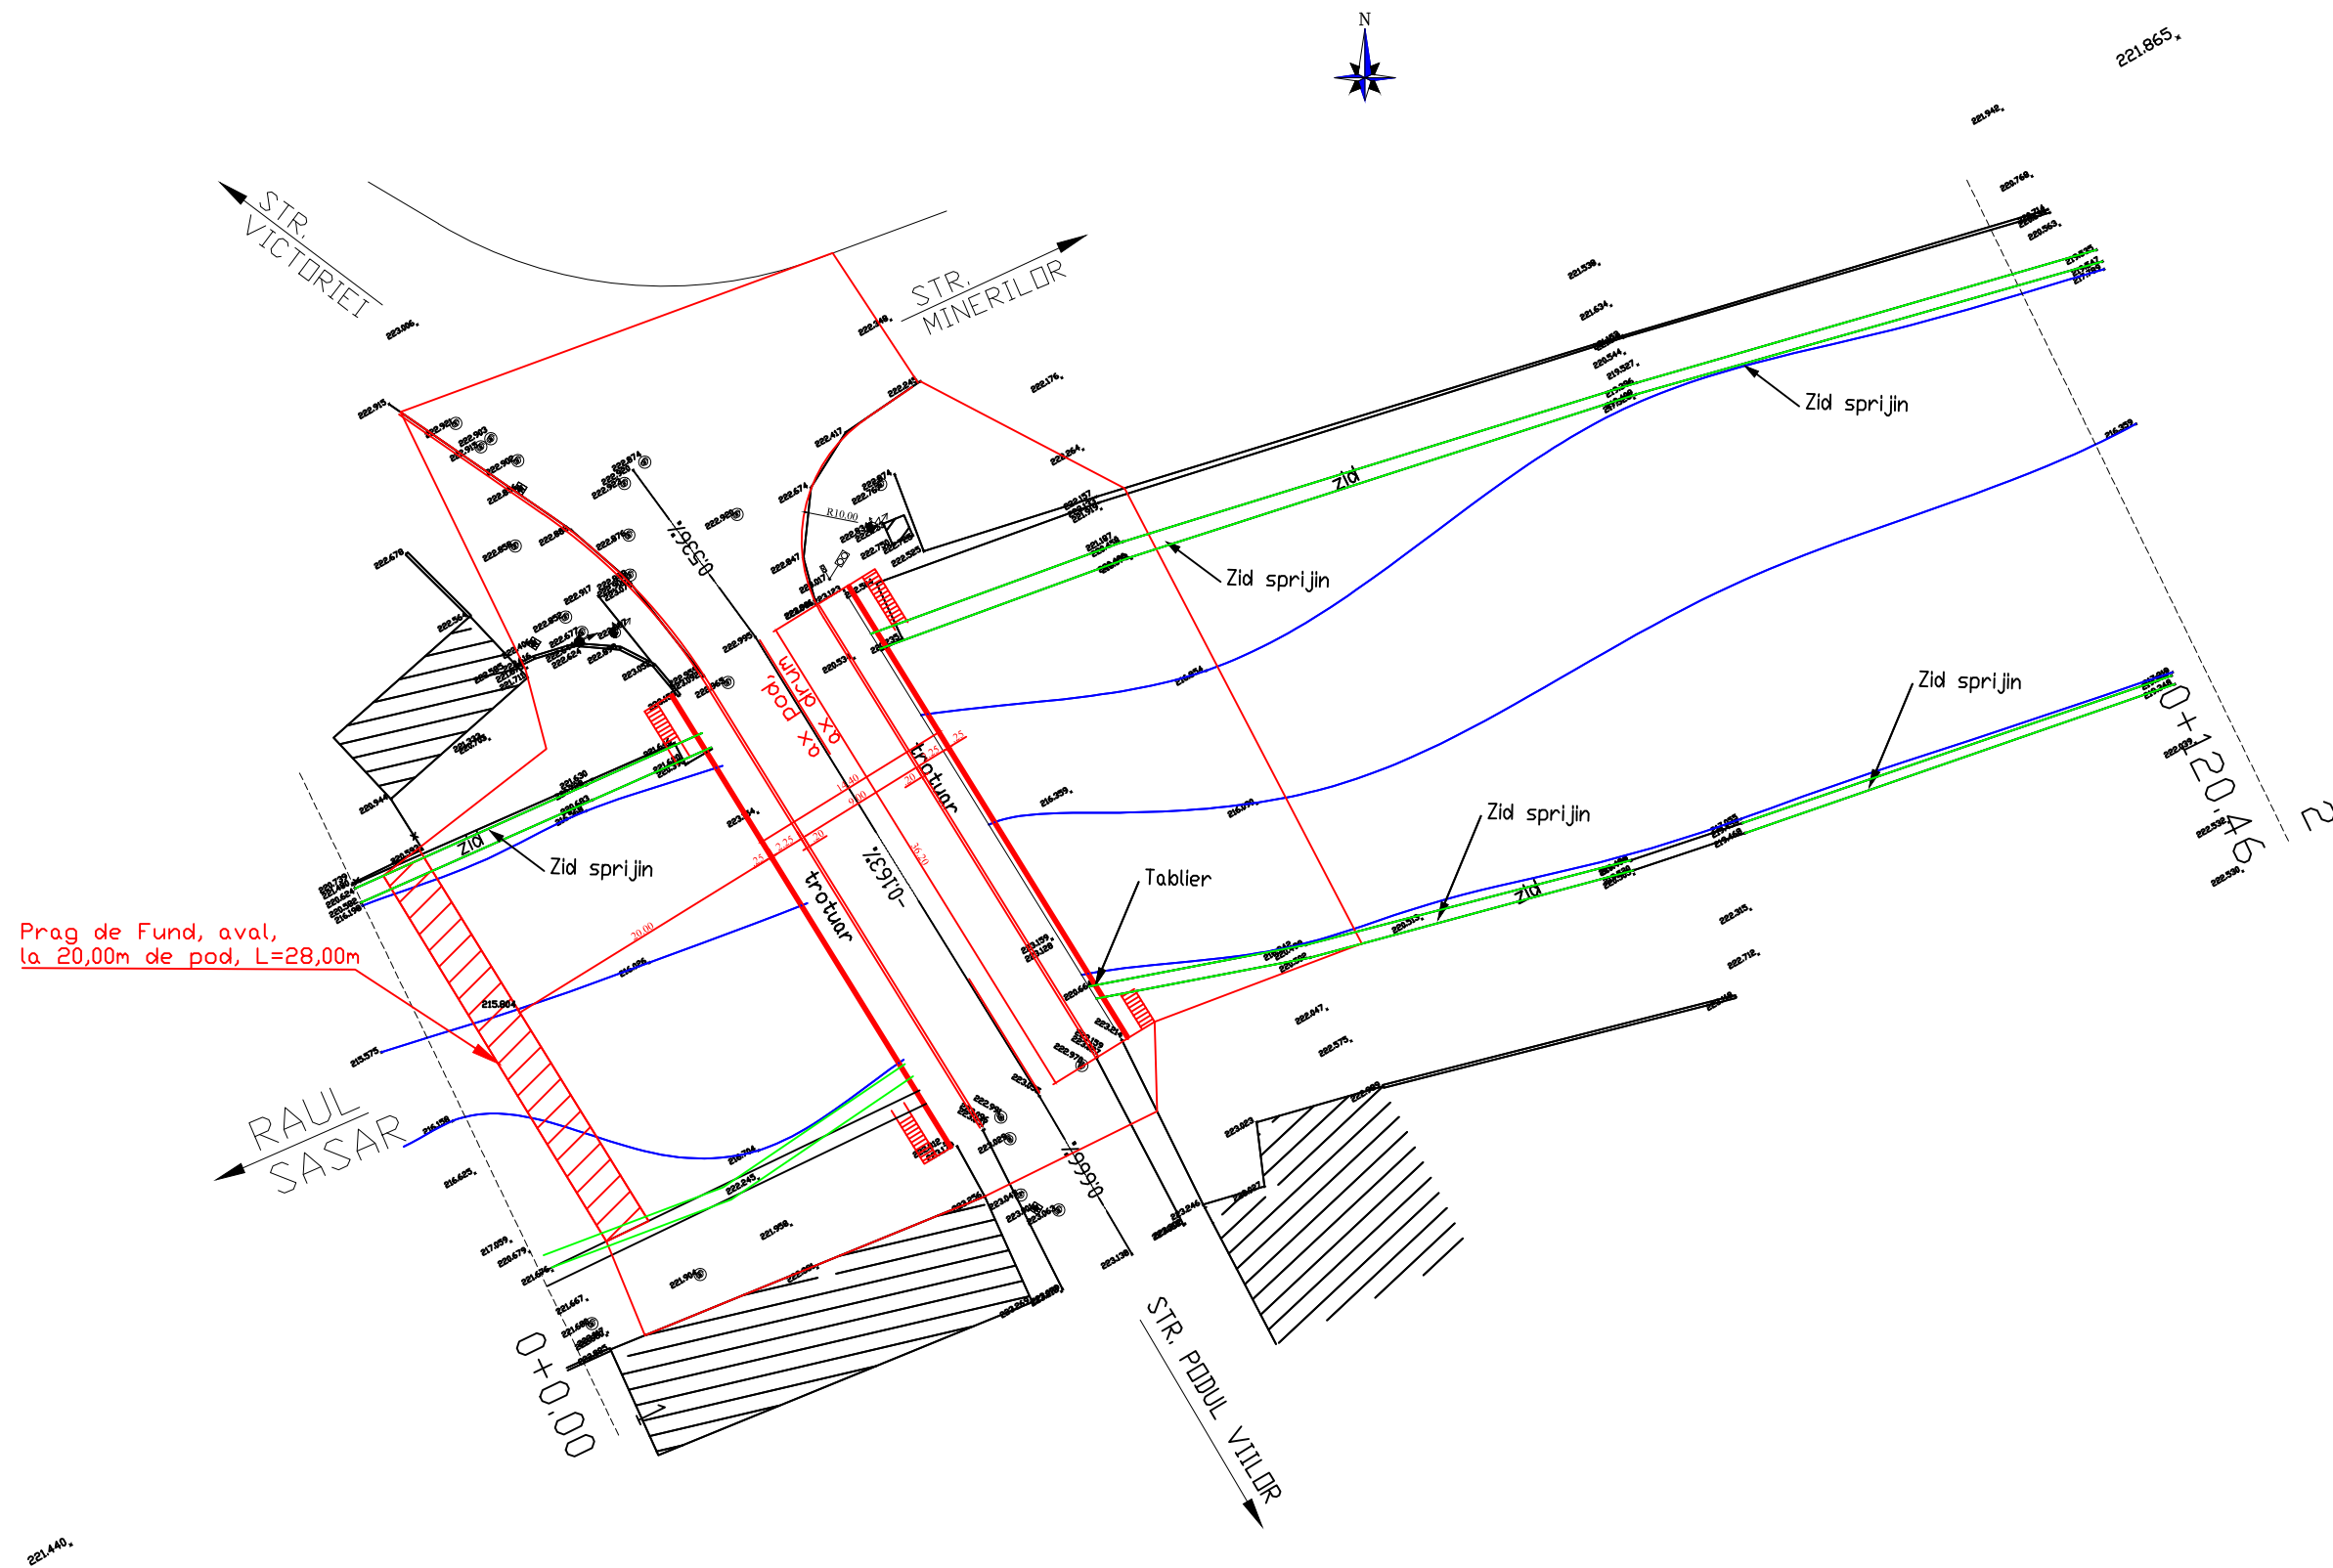

Prag de Fund, aval,  
la 20,00m de pod, L=28,00m

S.C. Infraconsult Design S.R.L. Cluj-Napoca, str. Bradului nr.13, tel/fax. 0264 434078				Beneficiar:		Proiect nr.: 6/2011
				MUNICIPIUL BAIJA MARE, JUD MARAMURES Str. Gh. Sincai nr.37; Tel/fax: 0262-211001		
SPECIFICATIE	NUME	SEMNTURA	Scara: 1:500	Titlu proiect:		Faza: P.T.
SEF PROIECT	ing. Ioan MATEI			POD PESTE RAUL SASAR PE STRADA "PODUL VILOR",MUNICIPIUL BAIJA MARE, JUDETUL MARAMURES		
PROIECTAT	ing. Ioan MATEI		Data: IULIE 2011	Titlu plansa:		Plansa nr. 3
PROIECTAT	ing. Marian Matei			PLAN DE SITUATIE POD REABILITAT		
DESENAT	ing. Marian Matei					