



P.U.Z.
SCHIMBARE REGIM DE INALTIME DIN P+M
IN S(D)+P+1E- CU STREASINA 8 m
 BAIA MARE, Str. Valea Borcutului, Nr. 86, jud.MM

Județul Maramureș
 Municipiul
 Baia Mare
Vizat spre neschimbare
 Anexă la P.U.Z. Nr. 15/2018
 Arhitect Șer

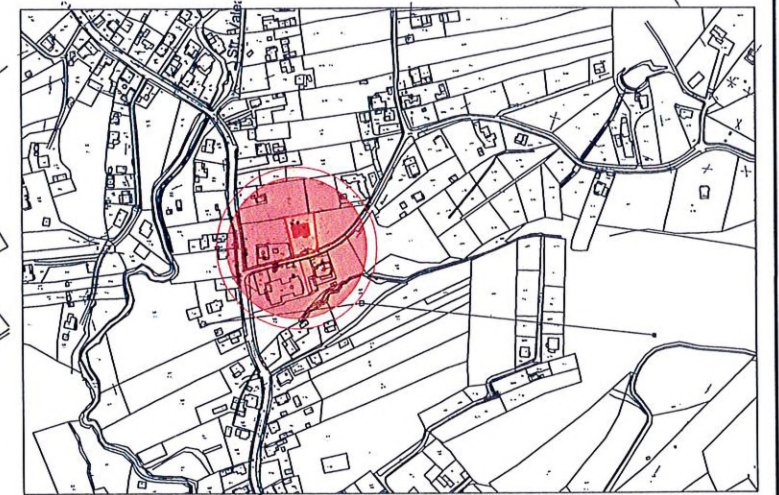

INCADRARE IN LOCALITATE

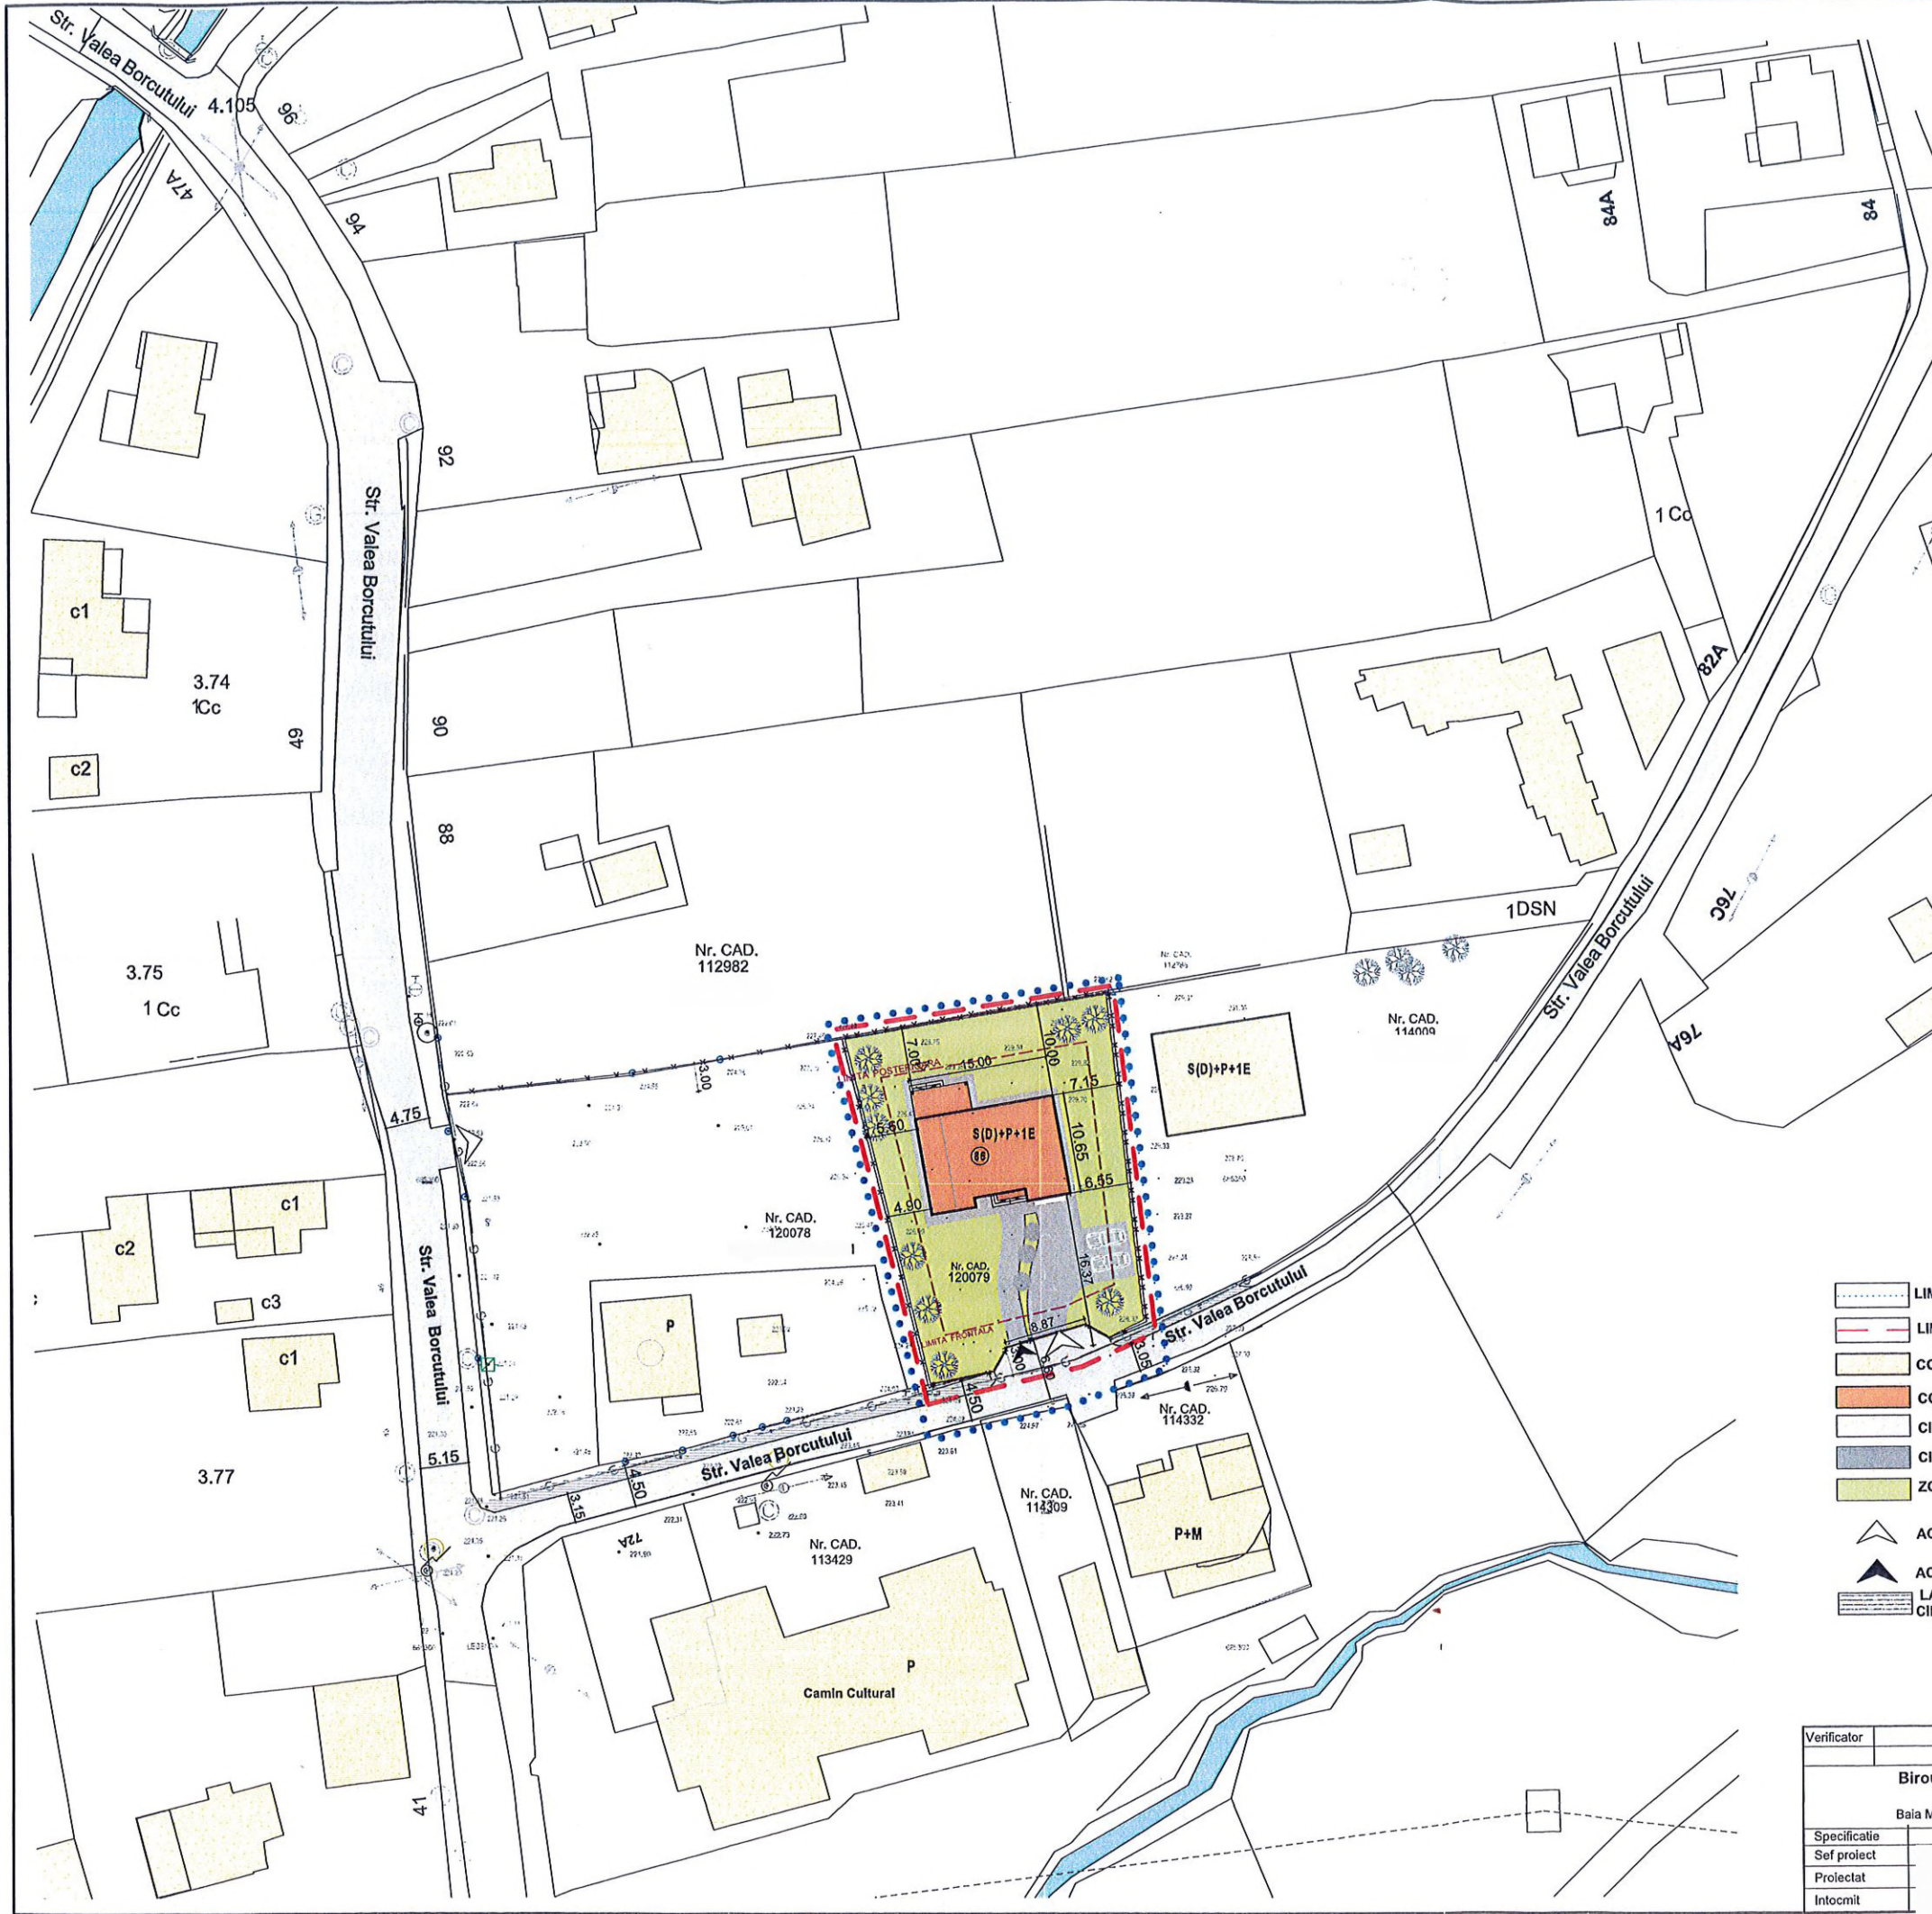

- LIMITA ZONEI STUDIATE
- LIMITA PARCELA REGLEMENTATA
- CONSTRUCTII EXISTENTE
- CONSTRUCTIE PROPUSA P+1
- CIRCULATIA CAROSABILA
- CIRCULATIE PIETONALA
- ZONA VERDE
- ACCES AUTO
- ACCES PIETONAL
- LARGIRE CIRCULATIE CAROSABILA

BILANT TERITORIAL
 POP GABRIEL

| BILANT TERITORIAL | Propus/mp | |
|-------------------------------------------------|-----------|-------|
| Nr. cad. 113940 | mp | % |
| Limita proprietate beneficiar studiat din care: | | |
| Constructii | 1000.00 | 100 |
| Circulatia carosabila și pietonală | 170.00 | 17.00 |
| Zone verzi amenajate | 54.60 | 7.00 |
| | 775.40 | 76.00 |

POT_{propus maxim} = 25.00 %
 CUT_{propus maxim} = 0.6

| | | |
|---|---------|---|
| Verificator | Cerinta | Refera |
| | | |
| Birou Individual de Arhitectură BOD ARCADIE Baia Mare Str. Galii Nr.20/13 Tel. 250949 | | P.U.Z. SCHIMBARE REGIM DE INALTIME DIN P+M IN S(D)+P+1E- CU STREASINA 8 m BAIA MARE, Str. Valea Borcutului, Nr. 86, jud.MM |
| Specificatie | Nume | Semnatura |
| Seif proiect | | Data |
| Proiectat | | 03.2017 |
| Intocmit | | Scara |
| | | 1:500 |
| | | PLAN DE SITUATIE REGLEMENTARI |
| | | Proiect Nr.13/2017 |
| | | FAZA: P.U.Z. |
| | | Plansa.Nr. 2 |