

PUZ

-schimbare de functiune din locuinta
in spatiu de alimentatie publica-bar de zi,
construire mansarda
si spalatorie auto 2 boxe


Județul Maramureș
Municipiul Baia Mare
Vizat spre schimbare
Anexa la...
AVIZ ARH. SEF.
20/2016

BILANT TERITORIAL

BILANT TERITORIAL Nr. cad. 117340	Existent/mp	
	mp	%
Limita proprietate beneficiar studiat din care:	298.00	100
Constructii din care:	161.00	54.00
existent	106.00	
propus	55.00	
Circulatia carosabila	32.75	11.00
Circulatia pietonala	32.75	11.00
Zone verzi amenajate	71.50	24.00

POT_{propus} = 54%
CUT_{propus} = 1,10

- CONSTRUCTIE EXISTENTA
- MANSARDARE CONSTRUCTIE EXISTENTA
- CONSTRUCTIE PROPUSA P+M
- DRUM CAROSABIL
- DRUM PIETONAL
- ZONA VERDE
- ACCES SPALATORIE AUTO
- ACCES INCINTA
- ACCES BAR
- LIMITA ZONA STUDIATA
- LIMITA PROPRIETATE - REGLEMENTATA

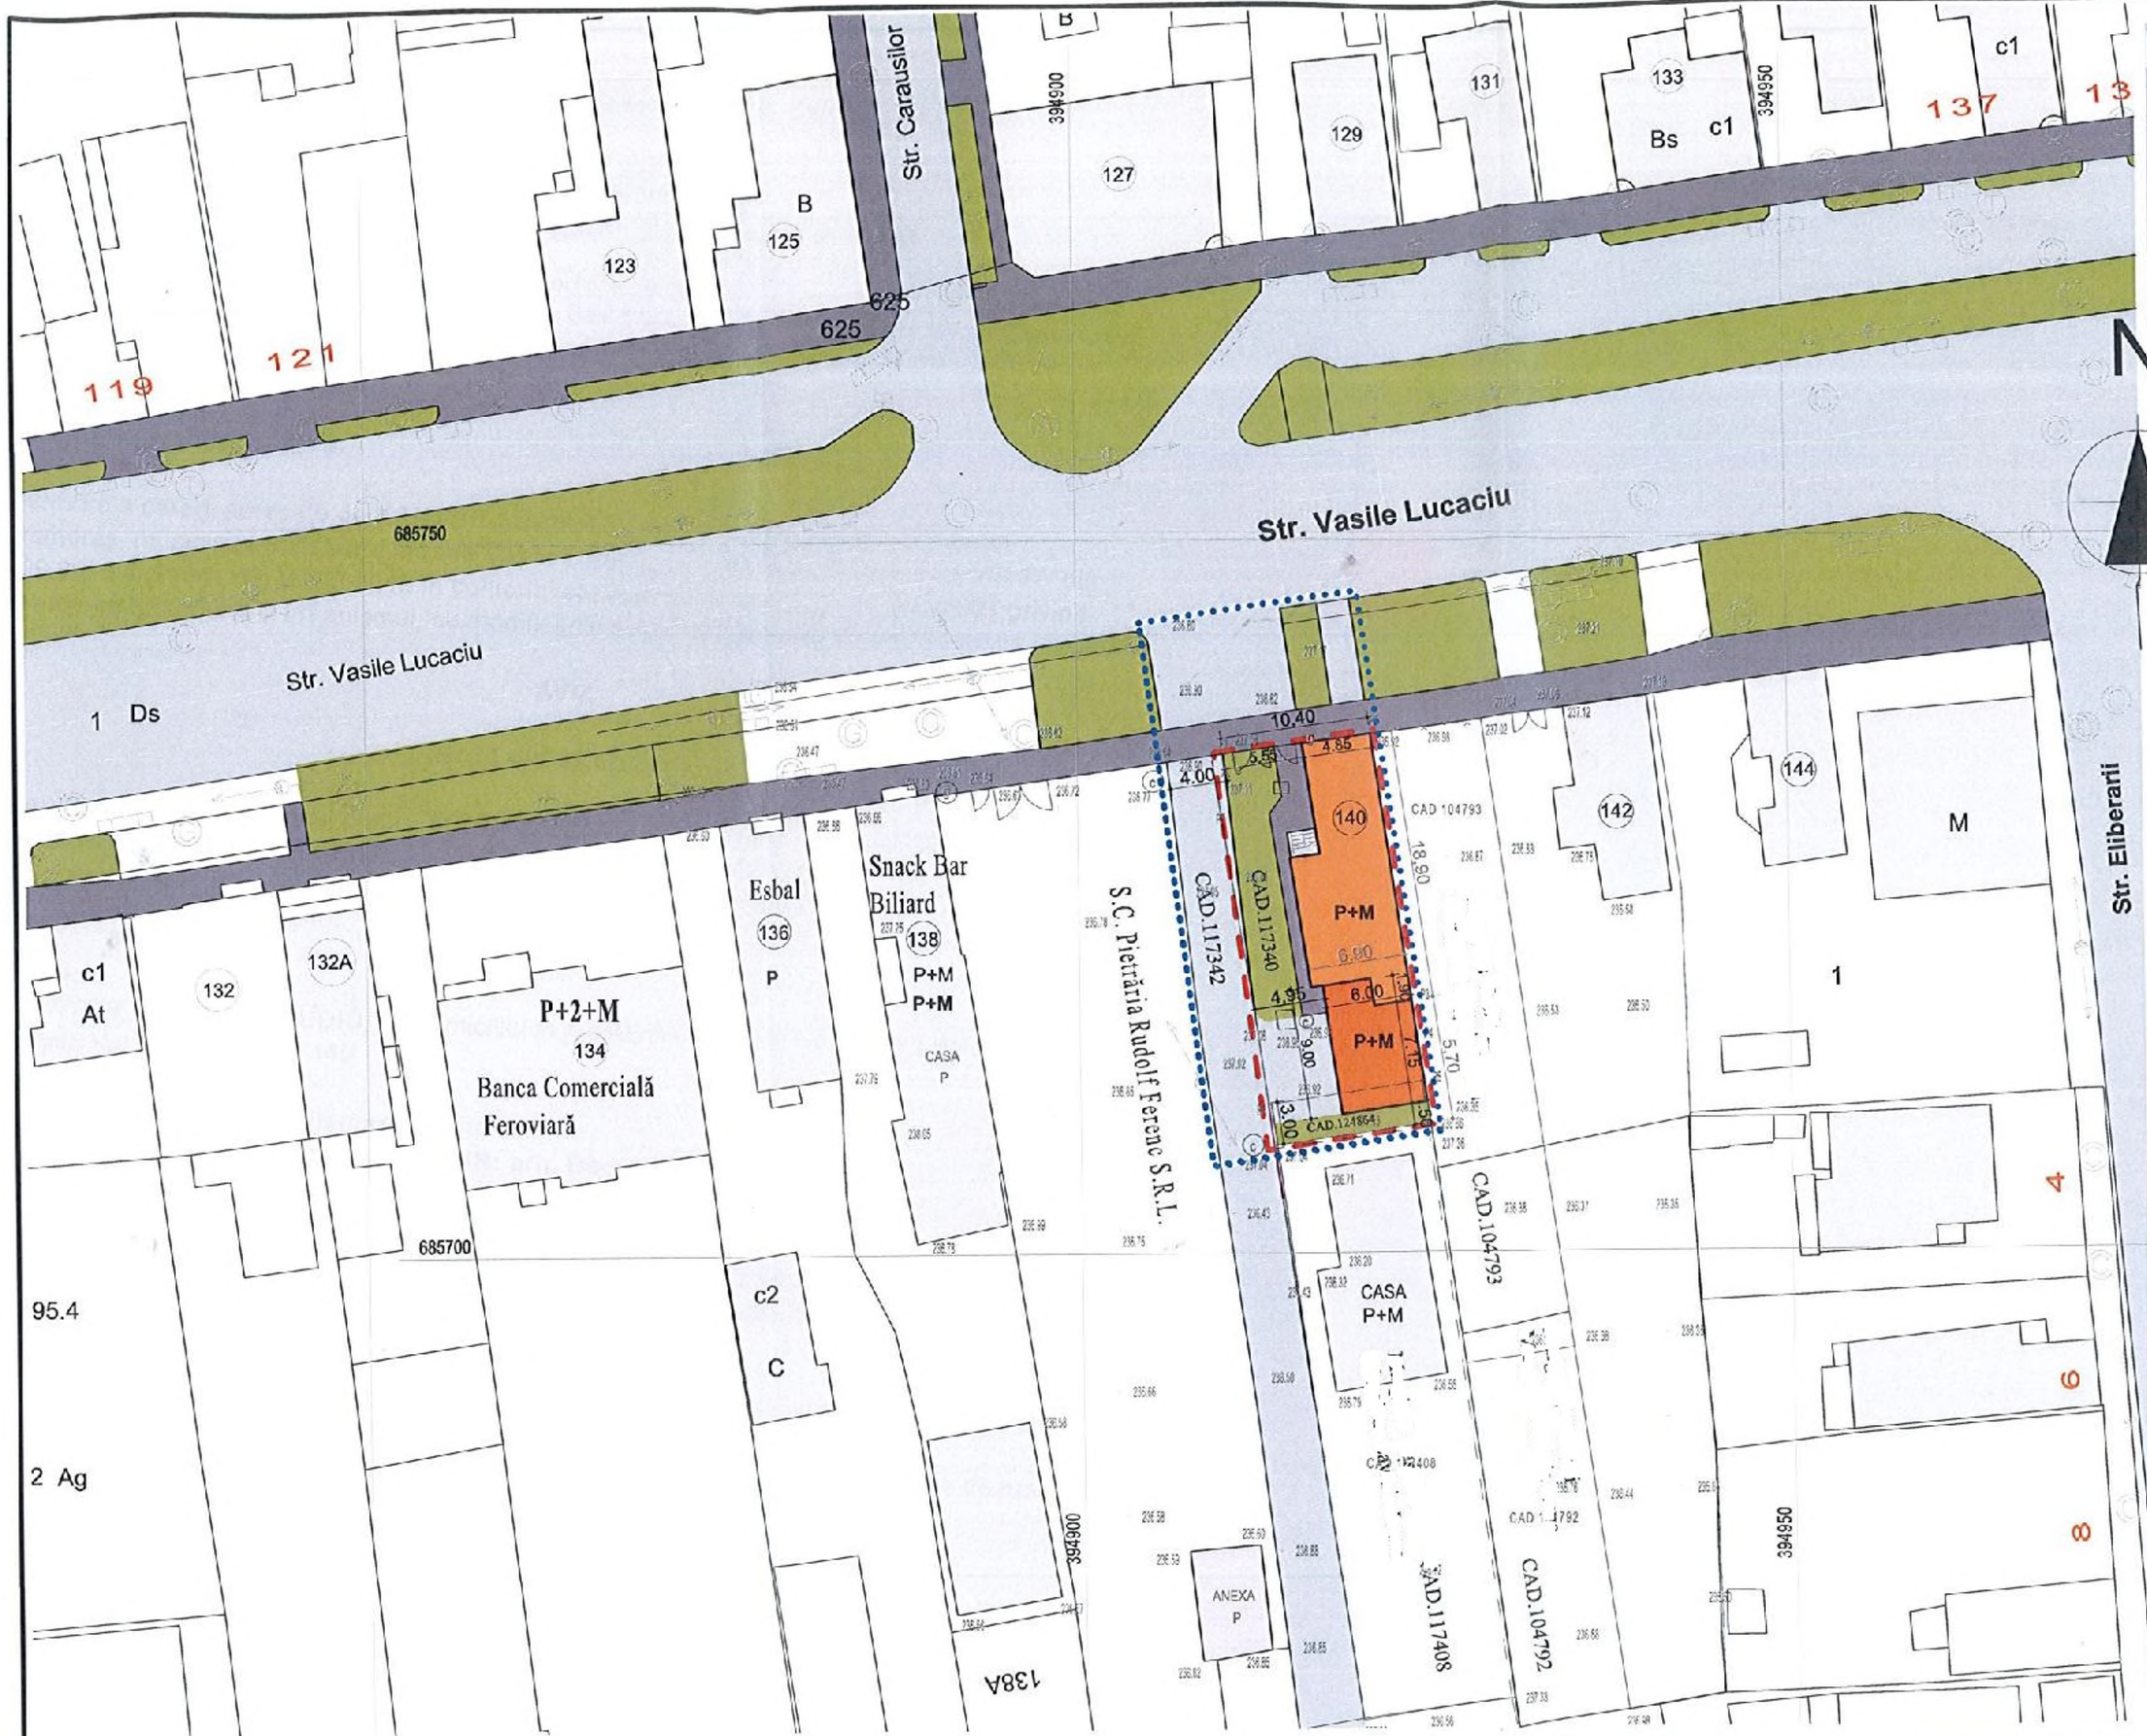

Verificator	Cerinta	Referat/Expertiza nr. /Data	
 S.C. ARCON S.R.L. Baia Mare Str. Garii Nr.20/13 Tel. 250949		PUZ-schimbare de functiune din locuinta in spatiu de alimentatie publica- bar de zi, construire mansarda si spalatorie auto2 boxe Baia Mare Str.Vasile Lucaciu Nr.140 jud. MM	Proiect Nr.12/2016 FAZA: P.U.Z. Plansa.Nr. 3
Specificatie	Nume	Semnatura	Data
Sef proiect	Arh.		2016
Proiectat	Arh.		
Intocmit	Arh.		
PLAN REGLEMENTARI			Scara 1:500