


REGLEMENTARI URBANISTICE

SCARA 1:1000

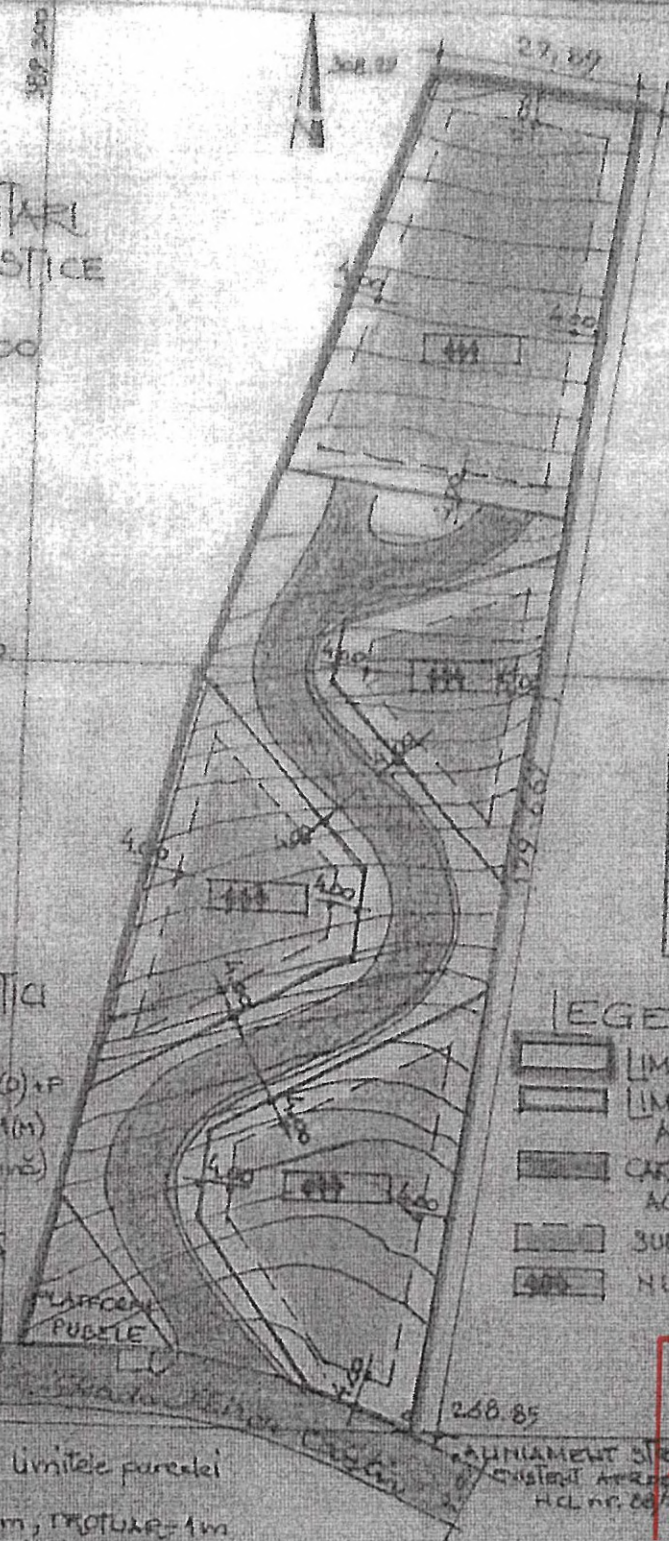

CONSILIUL JUDEȚEAN
MARAMUREȘ
VIZAT SPRE NESCIMBARE
Anexa la AVIZUL TEHNIC
Nr. 6 / 27.03.2021
Arhitect șef

INDICATORI URBANISTICI

- PGT maxim - 20%
- CUT maxim - 0,4 (P) 50) + F și 0,6 - P + M, 50) + F (M)
- H max comișă (stradă) - 8 m
- PARCELA CONSTRUIBILĂ - minim 500 m
- LĂȚIME MINIMĂ A PARSEI - 12 m
- AMPLEASAREA CONSTRUCȚIILOR - min. 4 m față de limitele parcelei
- ACES CROȘABIL - 9m, TROTUAR - 1m CU PLATFORMA DE ÎNȚARCARE LA CAPĂT

LEGENDA

- [Line] LIMITA ZONĂ STUDIATĂ
- [Line] LIMITA PARSELE TEREN ȘI AMPLASAREA DRUMULUI PROPUS
- [Shaded] CROȘABIL ȘI TROTUAR PENTRU ACESSE LA PARSELE ȘI UTILITĂȚI
- [Shaded] SUPRAȚIA EFICIENȚĂ
- [Shaded] NUMAR MAXIM NIVELURI B (P) + F + 1 (M)

Județul Maramureș
Municipiul Săta Mare
ANEXA LA
AVIZUL TEHNIC
ARHITECTULUI ȘEF
Nr. 7 / 8.04.2021

SPECIFICĂȚIE	EXISTENT		PROIECTAT (max.)	
CONSTRUCȚII	--	--	-mp-	-%-
GRADUL DE ÎNCĂLZIRE	--	--	1481	20
ZONE VERZI	7405	100	740	10
TOTAL	7405	100	5184	70
			7405	100

SC. FAHIMPEX SRL
324/1389/1991 SĂȚA MARE

SPECIFICĂȚIE	NUME	SEMNĂTURĂ	SCARA	TIPO PROIECT	PROIECT
ARHITECTURA			1:1000	pentru introducerea parcelei în sistemul de apă caldă, str. Mihail Gherghel, Săta Mare	PROIECT
			DATA	TIPO PROIECT	PROIECT
			2019	REGLEMENTARI URBANISTICE - SUPRAȚIA	PROIECT

