


PLAN DE SITUATIE
al imobilului situat in localitatea Baia Mare, U.A.T. Baia Mare
cuprins in CF 110942, Nr. cadastral 110942

Suprafata supusa investitiei = 13937mp (1,3937ha)

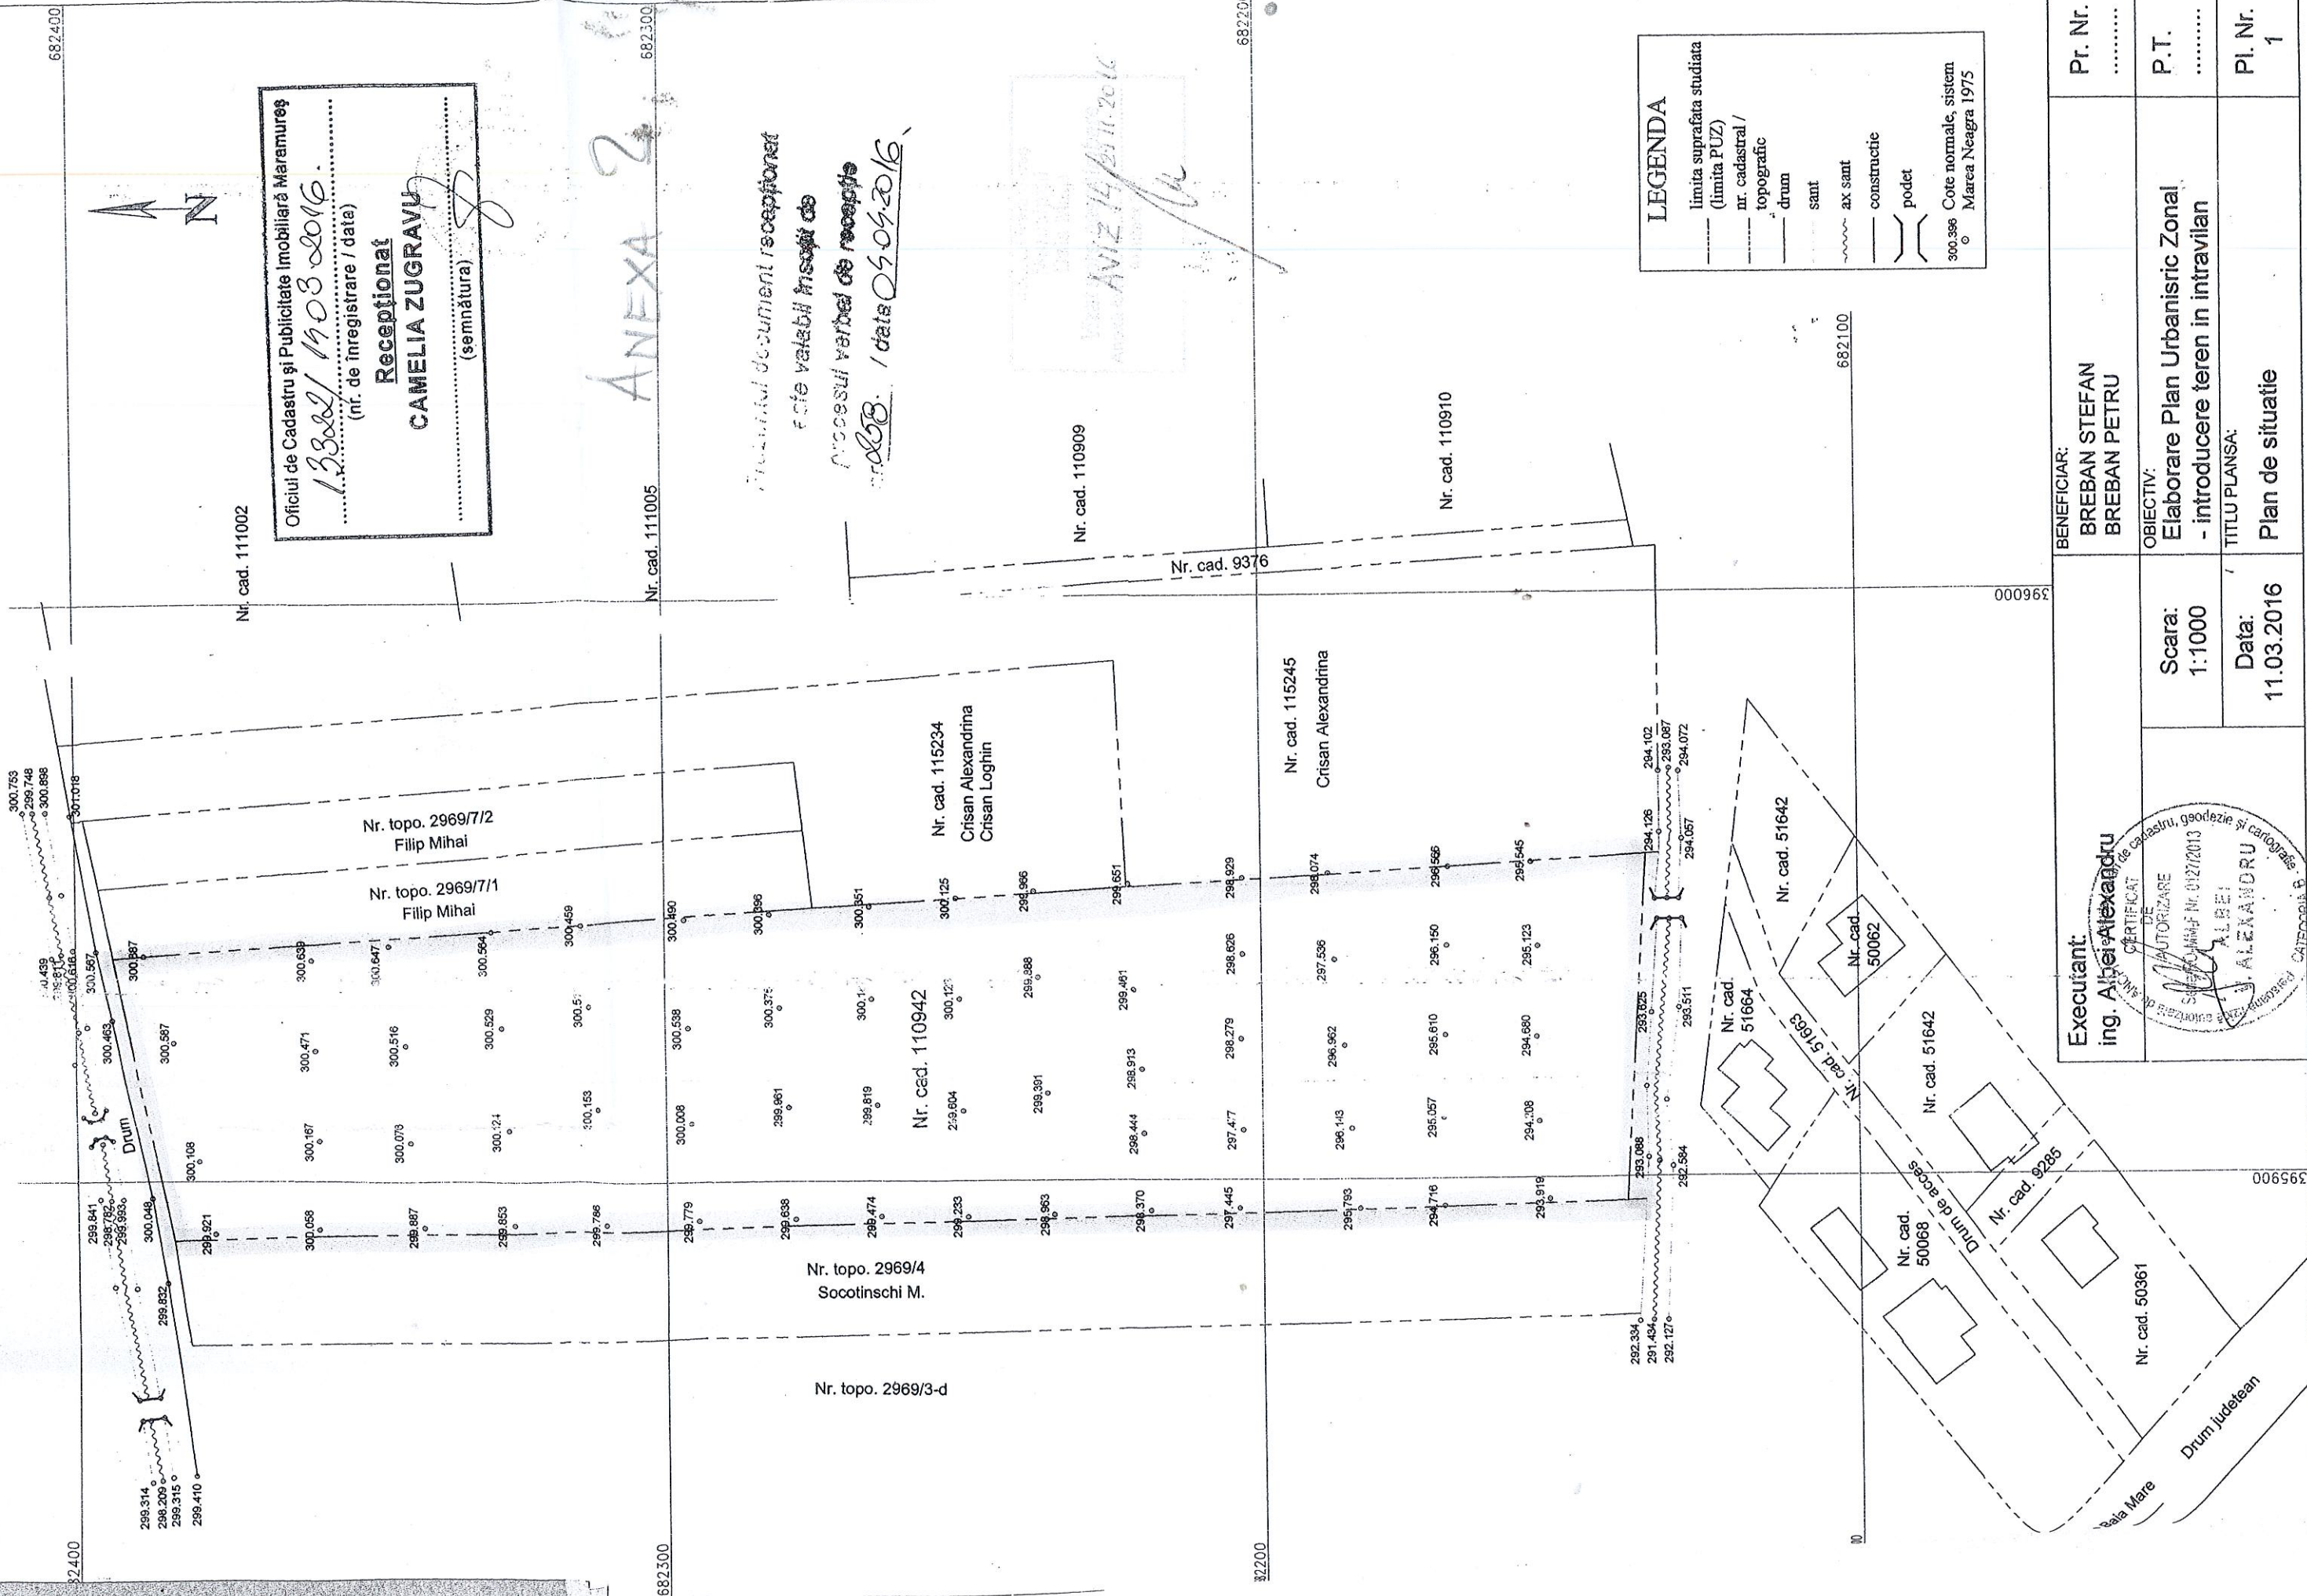

Oficiu de Cadastru și Publicitate Imobiliară Maramureș
13882/1903 2016
Recepțional
CAMELIA ZUGRAVU
(semnătura)

ANEXA 2

Prezentul document recepțional
este valabil însoțit de
procesul verbal de recepție
nr. 888 / data 05.05.2016

AVIZ 14/21.11.2016

LEGENDA

- limita suprafața studiată (limita PUZ)
- - - nr. cadastral / topografic
- drum
- sant
- ~ ax sant
- constructie
- podet
- 300.386 Cote normale, sistem Marea Neagra 1975

Executant: ing. Albei Alexandru CERTIFICAT DE ATRIBUIRE DE CADASTRU, GODEZIE SI CARTOGRAFIE DE AUTORIZARE SINCERITATE Nr. 027/2013 ALBEI ALEXANDRU CATEDRALA BAZILICA	Scara: 1:1000	BENEFICIAR: BREBAN STEFAN BREBAN PETRU	Pr. Nr.
	Data: 11.03.2016	OBIECTIV: Elaborare Plan Urbanistic Zonal - introducerea teren in intravilan	P.T.
TITLU PLANSĂ: Plan de situatie		Pl. Nr. 1	