

PLAN DE SITUATIE

privind coridorul de expropriere aferent Strazii Lacului, din Municipiul Baia Mare.

Mun. Baia Mare-Intravilan, jud. Maramures


UAT. BAIJA MARE

Beneficiar: Primaria Municipiului Baia Mare.

scara 1:1000

Prezentul document receptionat
este valabil insozit de
procesul verbal de receptie
nr. 1333 / data 09.10.2017

Oficiul de Cadastru și Publicitate Imobiliară Maramureș
 53843/02.10.2017
 (nr. de înregistrare / data)
Receptionat
CORIOLAN-ALEXANDRU POP
 (semnătura)

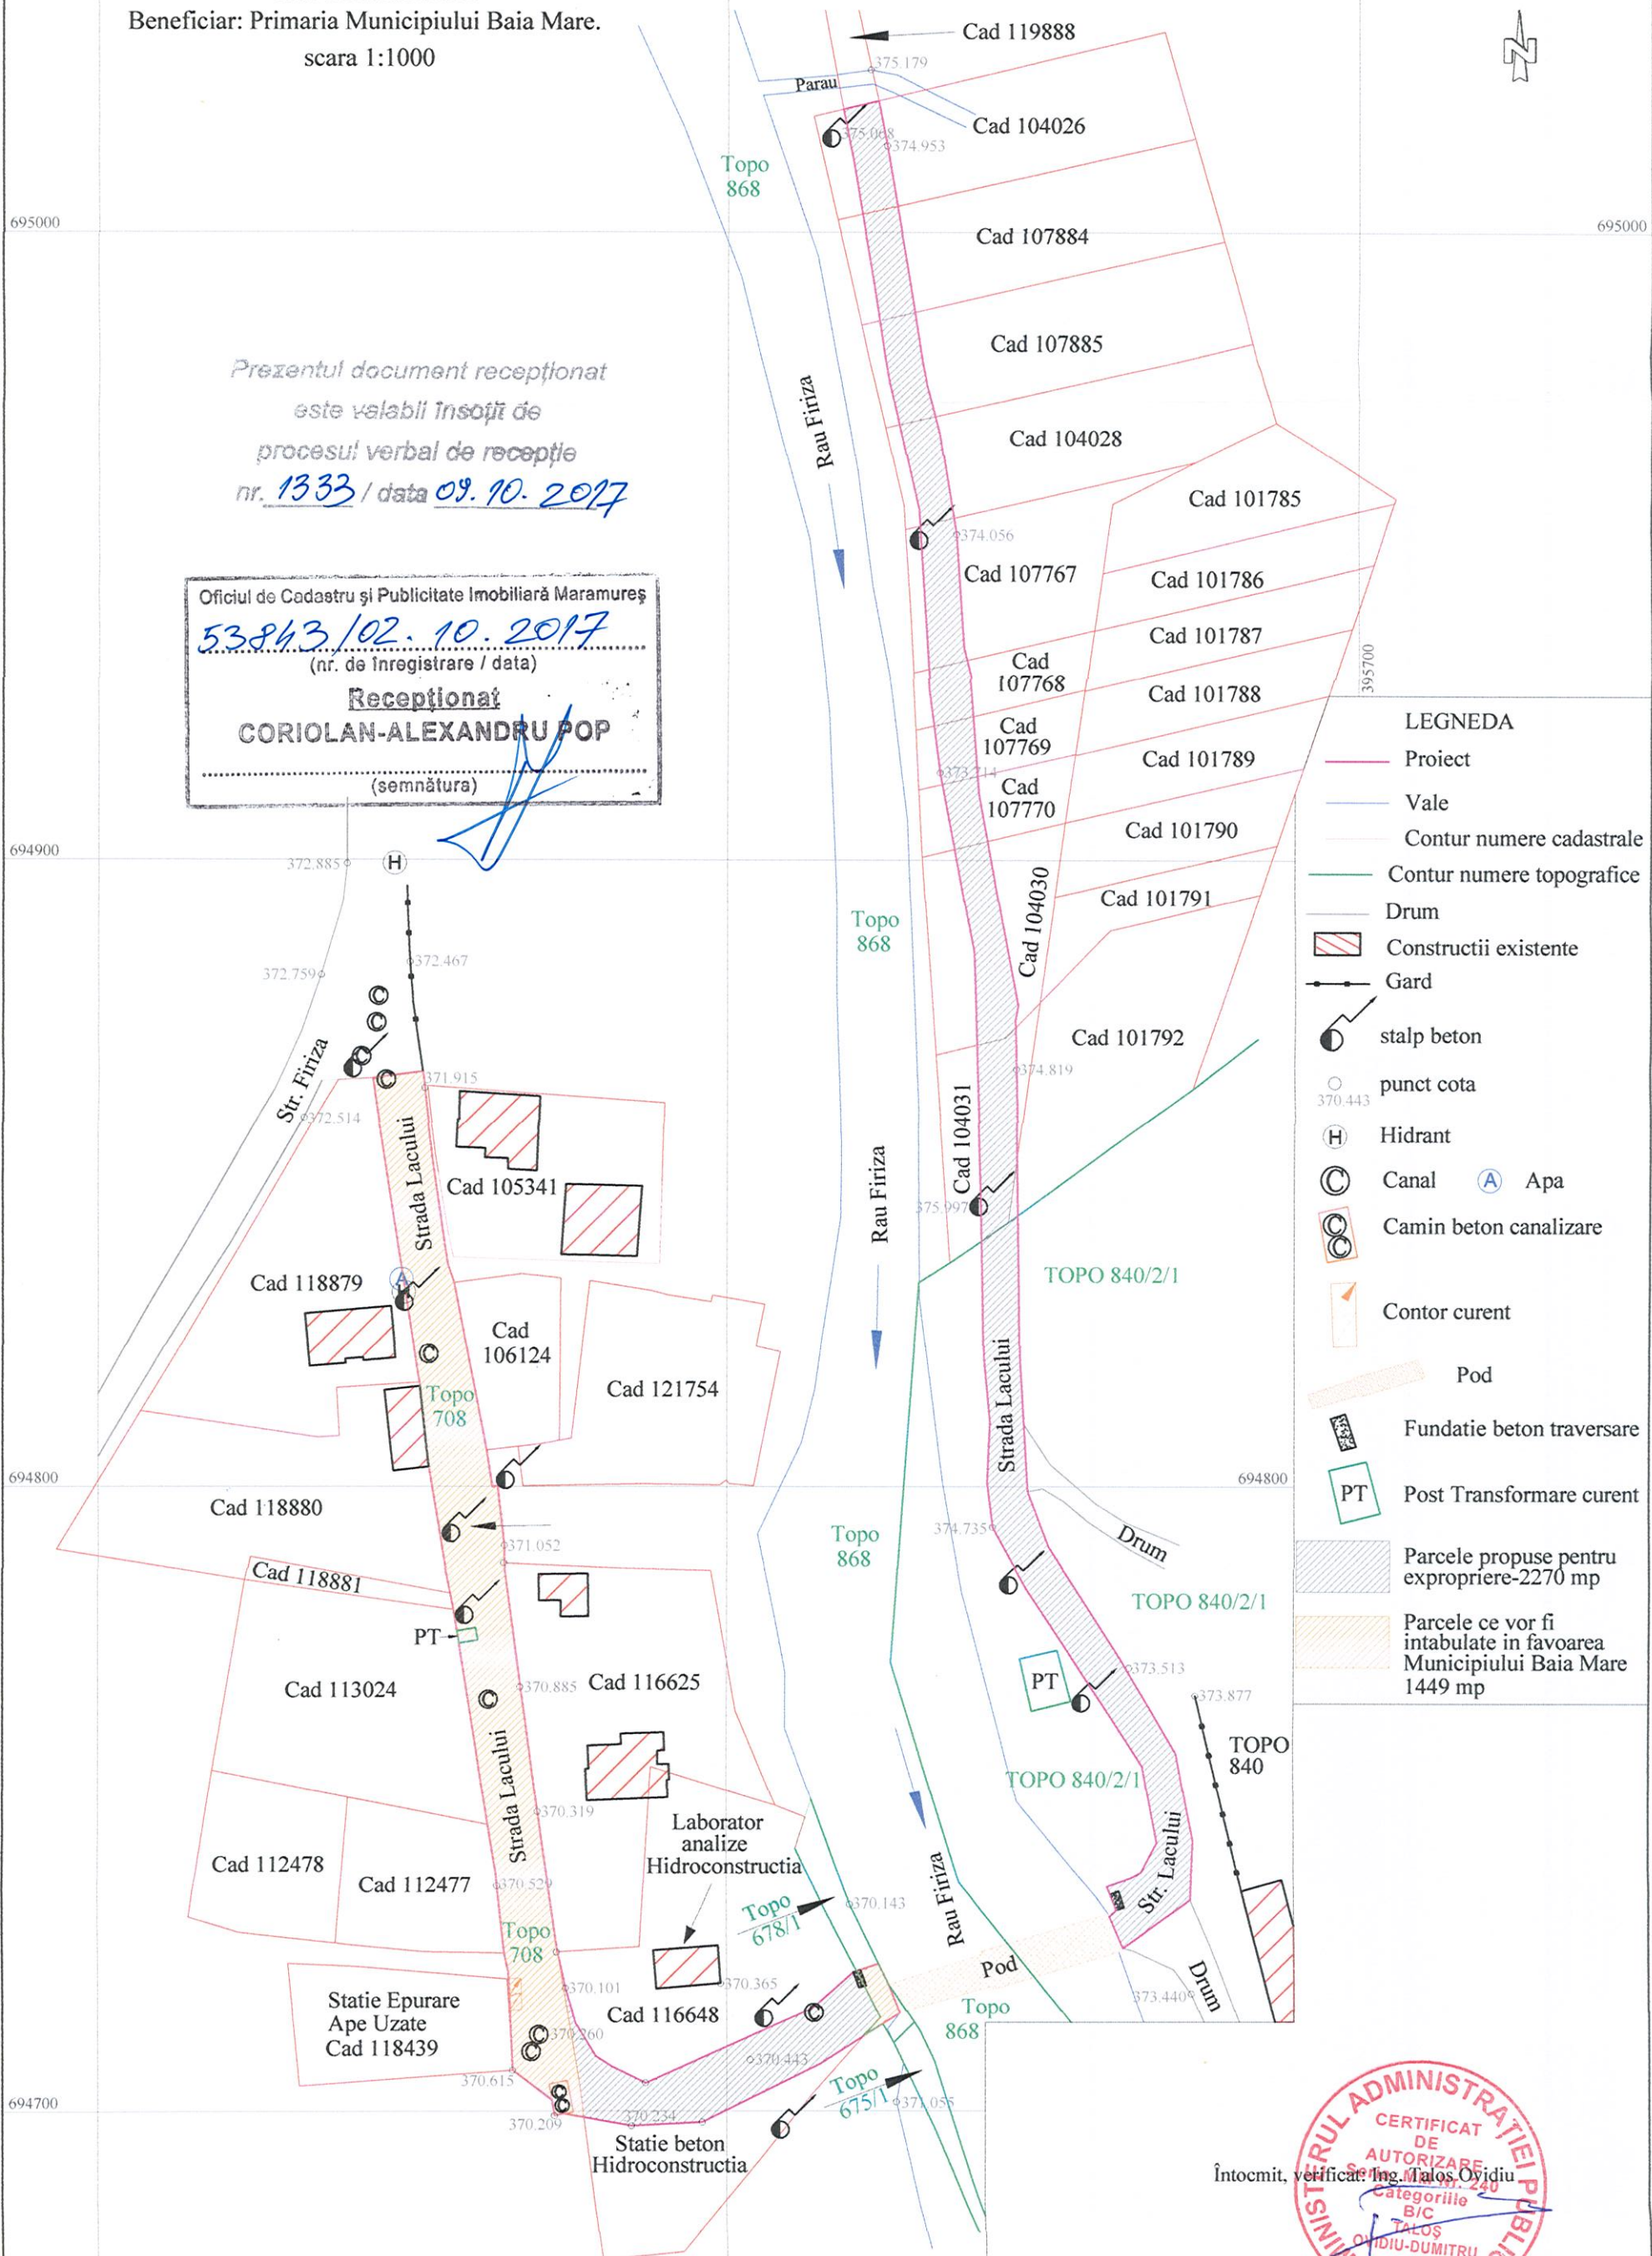

- LEGNEDA**
- Proiect
 - Vale
 - Contur numere cadastrale
 - Contur numere topografice
 - Drum
 - Constructii existente
 - Gard
 - stalp beton
 - punct cota
 - Hidrant
 - Canal
 - Apa
 - Camin beton canalizare
 - Contor curent
 - Pod
 - Fundatie beton traversare
 - Post Transformare curent
 - Parcele propuse pentru expropriere-2270 mp
 - Parcele ce vor fi intabulate in favoarea Municipiului Baia Mare 1449 mp



Întocmit, verificat: Ing. Talos Dumitru