


Plan de amplasament si delimitare a imobilului cu propunerea de alipire / scara 1: 100

Nr.cadastral	Suprafata masurata (mp.)	Adresa imobilului
122770	23	BAIA MARE, Bld.Republicii, nr.72, jud.Maramures

Nr.Cartea Funciara	U.A.T.	BAIA MARE
--------------------	--------	-----------

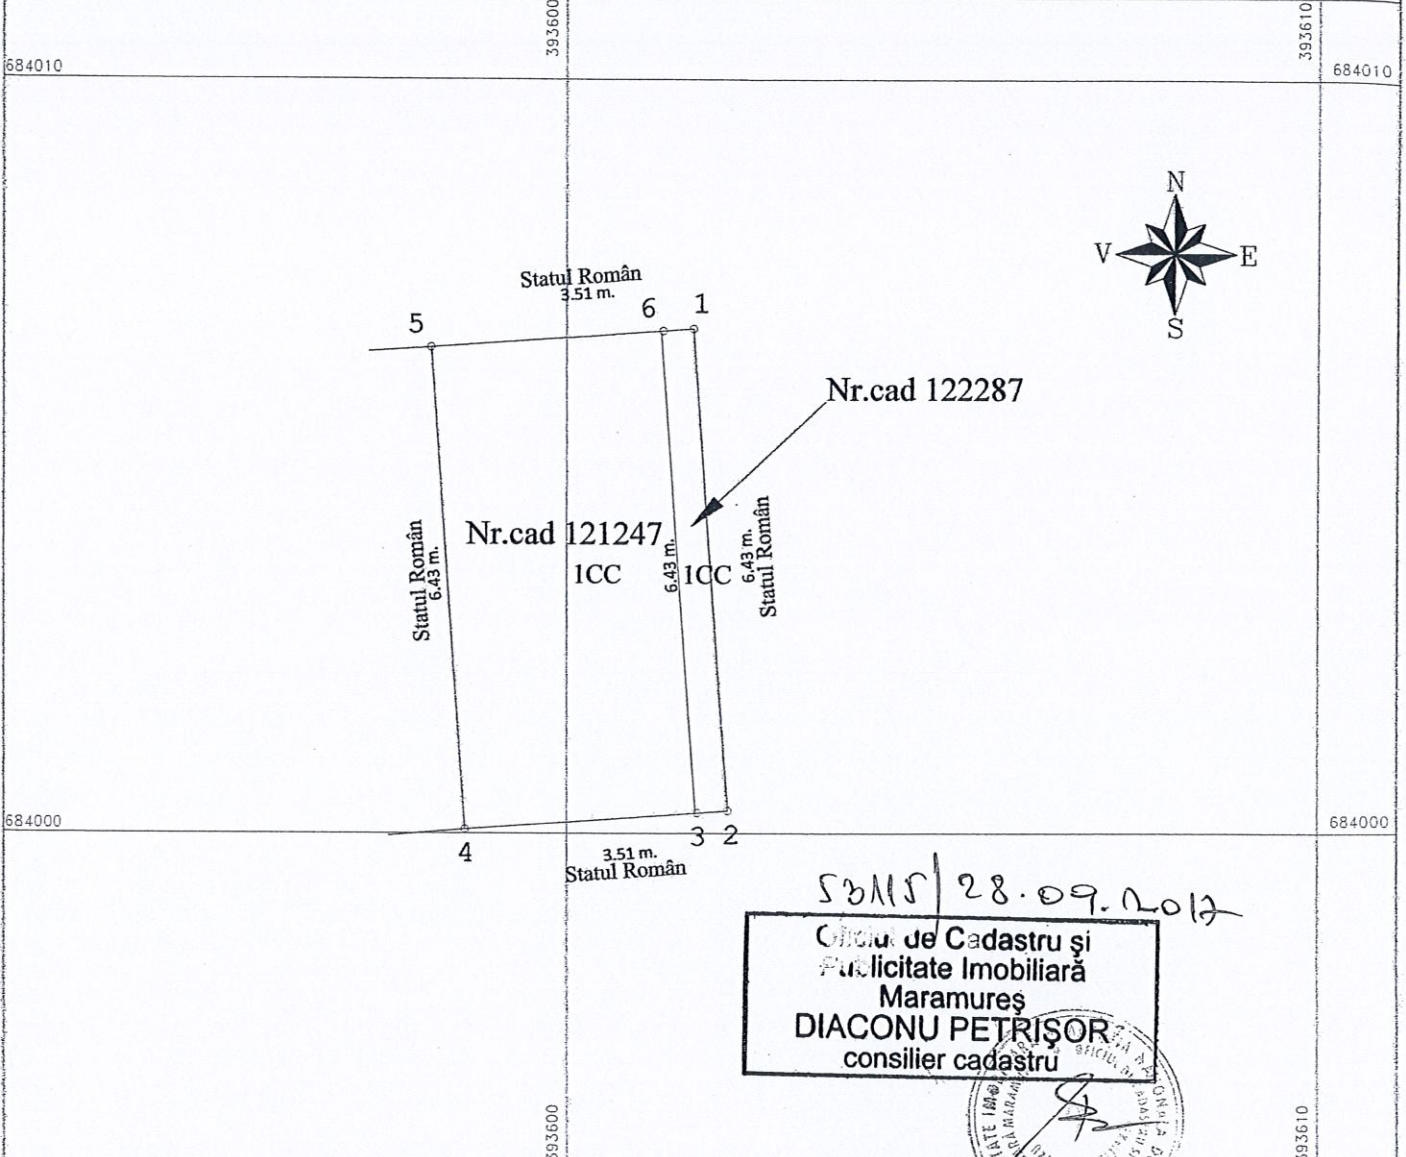

28.09.2017
Oficiul de Cadastru și Publicitate Imobiliară Maramureș
DIACONU PETRIȘOR
 consilier cadastru

A. Date referitoare la teren

Situatia actuala (inainte de alipire)				Situatia viitoare (dupa alipire)			
Nr. cad.	Suprafata (mp)	Categoria de folosinta	Descrierea imobilului	Nr. cad.	Suprafata (mp)	Categoria de folosinta	Descrierea imobilului
121247	20	CC	teren delimitat la nord, sud și vest de garaj	122770	23	CC	teren delimitat pe toate laturile de garaj
122287	3	CC	teren delimitat la nord, est și sud de garaj				
TOTAL	23	CC	-	TOTAL	23	CC	

Executant: S.C. PFANDL & MAYER S.R.L.
 ing. CRACIUN V. Vasile
 Confirm executarea măsurătorilor la teren, corectitudinea întocmirii documentației cadastrale și corespondența acesteia cu realitatea din teren

Ștampila
 S.C. PFANDL & MAYER S.R.L.
 Seria RO-B-J, Nr. 001/2017
 Data: 26.09.2017

Inspector
 Confirm introducerea imobilului în baza de date integrată și atribuirea numărului cadastral

Semnătura și parafa
 Data:
 Ștampila B.C.P.I.