

*ANEXA Nr.1 la Hotărârea Consiliului Local Nr.*  
**PLAN DE AMPLASAMENT ȘI DELIMITARE**


imobilul identificat în CF nr. 8460 Baia Mare, parte din nr. topo 2708/1179/2,  
 situat în intravilanul municipiului Baia Mare str. Cuza Vodă nr.8.

Scara 1 : 1000

**UAT BAI A MARE**

INTRAVILAN  
 1 corp de proprietate

Scara 1:1000

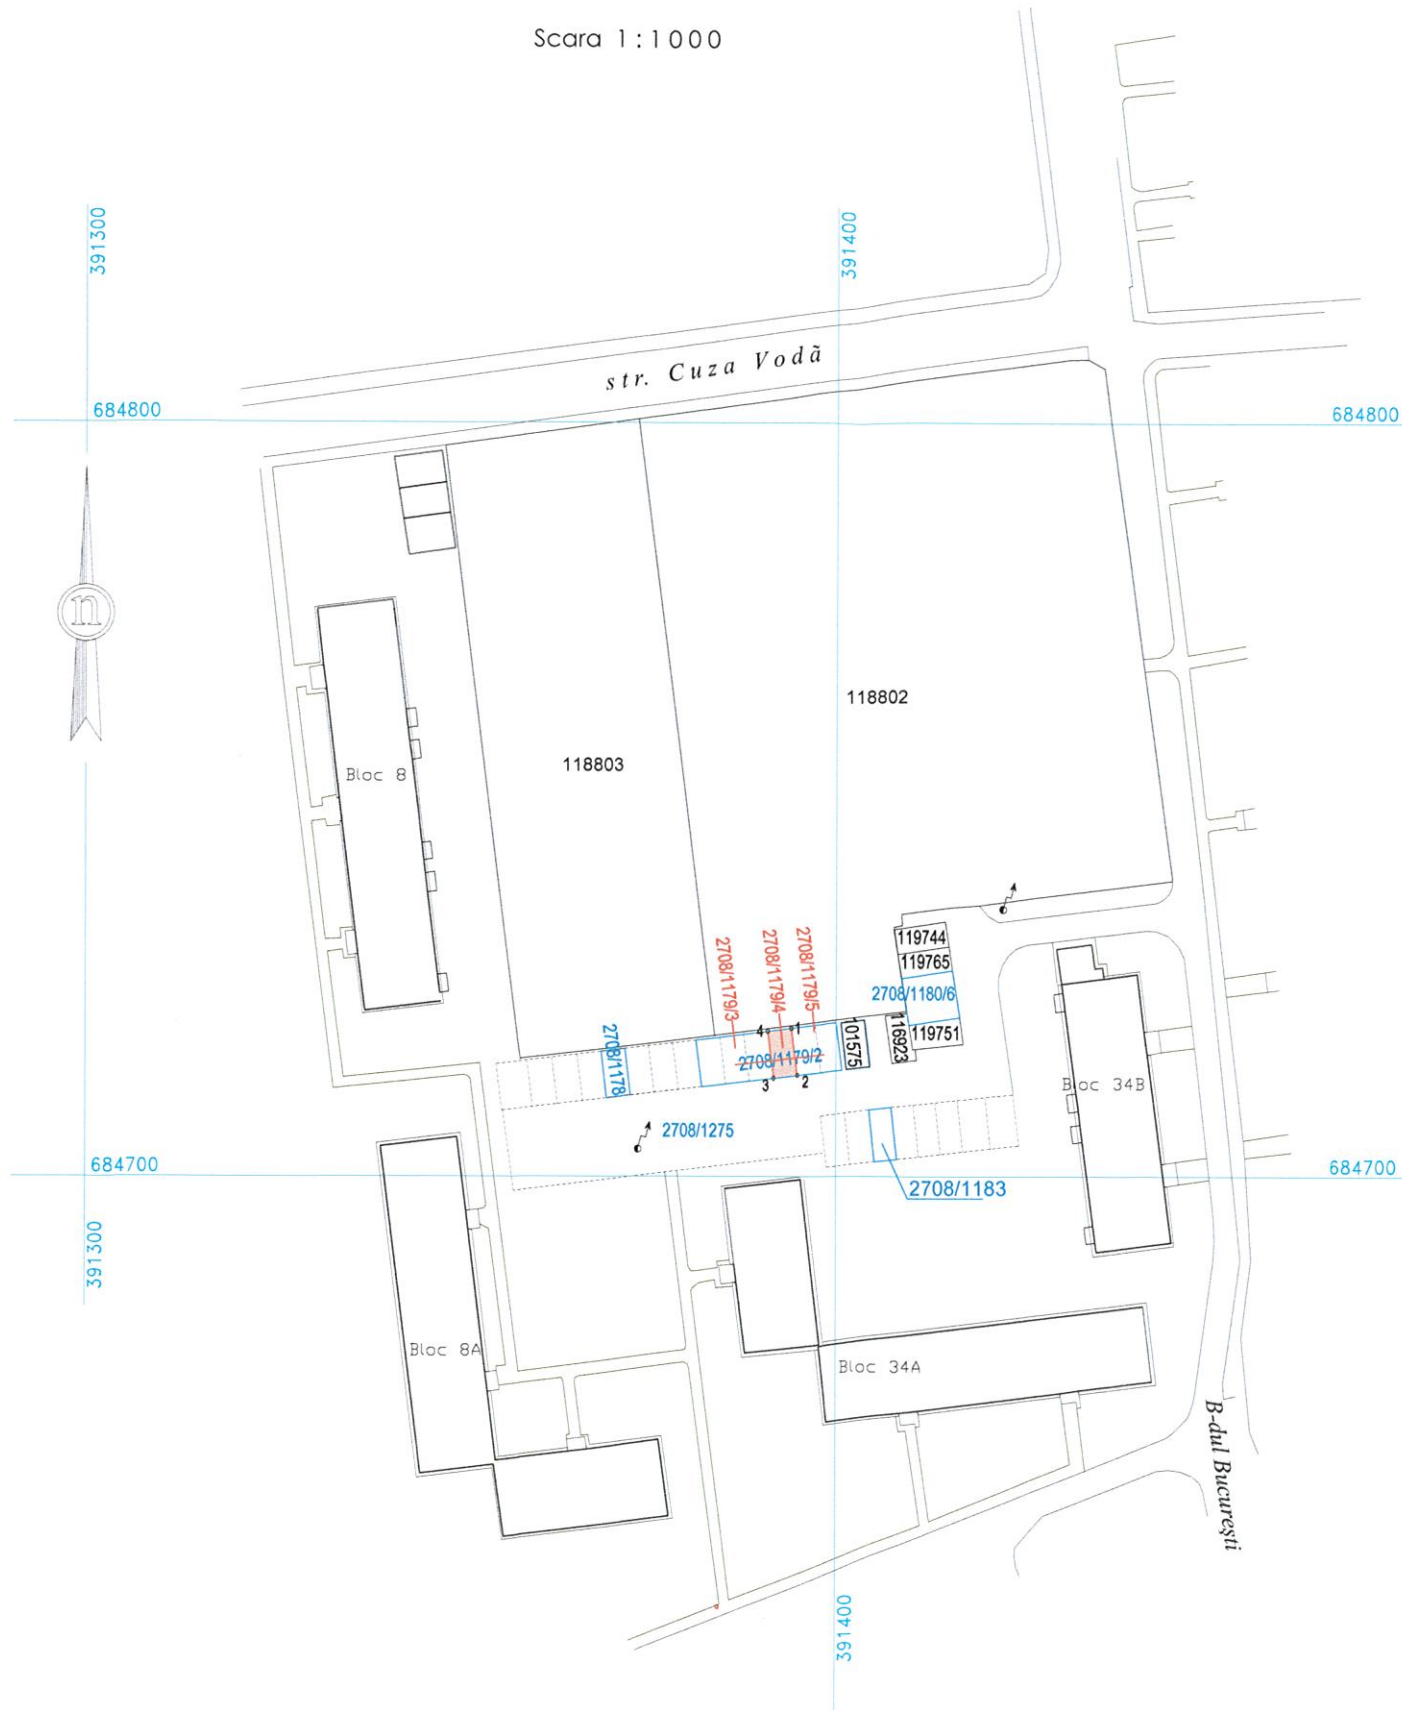

**COORDONATELE PUNTELOR  
 PE LIMITA PARCELEI**

Nr. Pct.	Coordonate pct.de contur		Lungimi laturi D(i, i+1)
	X (m)	Y (m)	
1	684719.652	391393.998	6.29
2	684713.414	391394.787	3.19
3	684713.031	391391.617	6.27
4	684719.251	391390.829	3.19
S(1)=20.05mp			P=18.94m

Scara 1:200



După atribuire nr. cadastral

Scara 1 : 1440



**NOTĂ:**

- Pe terenul cu nr. topo 2708/1179/4, respectiv pe nr.cadastral nou atribuit ..... a fost construit o boxă de garaj în baza Autorizației de construire nr. 344 din 11.12.1991, care se identifică prin plăcuța de identificare cu nr.C7 -012.
- Terenul a fost închiriat cu Contract de închiriere nr. 344/4/12.07.2006, prelungit cu Contract de închiriere nr. 344/4/27.07.2016.
- Prezenta servește la parcelarea terenului, în vederea înscrierii boxei de garaj în coala funciară.

SITUAȚIA DIN ACT				SITUAȚIA PROPUȘĂ			
Nr. C.F.	Nr. topo	Suprafața mp.	Proprietar	Nr. topo	Suprafața mp.	Categoria de folosință	Proprietar
8460	2708/1179/2	118	STATUL ROMÂN	2708/1179/3	60	Curți cu construcții	PRIMĂRIA BAI A MARE domeniul privat
				2708/1179/4	20		PRIMĂRIA BAI A MARE domeniul privat Locatar : Halasz Gheorghe Contract nr. 344/4/27.07.2016.
				2708/1179/5	38		PRIMĂRIA BAI A MARE domeniul privat
TOTAL		118			118		

Intocmit: **HALASZ GHEORGHE**  
 Aut. seria **RO-MM-F nr.0041/2010**  
 Seria **RO-MM-F Nr. 0041/2010**  
**HALASZ GHEORGHE**  
 CATEGORIA B

Data : 10.03.2017.