


PLAN DE AMPLASAMENT ȘI DELIMITARE A IMOBILELOR  
cu propunerea de dezlipire imobil

Anexa nr. 1. la Hotărârea Consiliului Local nr. \_\_\_\_\_

Nr. cadastral	Suprafața măsurată (mp.)	Adresa imobilului:
118276	39379	BAIA MARE, Bulevardul Unirii nr. 14A
Cartea Funciară nr.	118276	Unitatea Administrativ Teritorială (UAT) BAIA MARE

Scara 1:1000

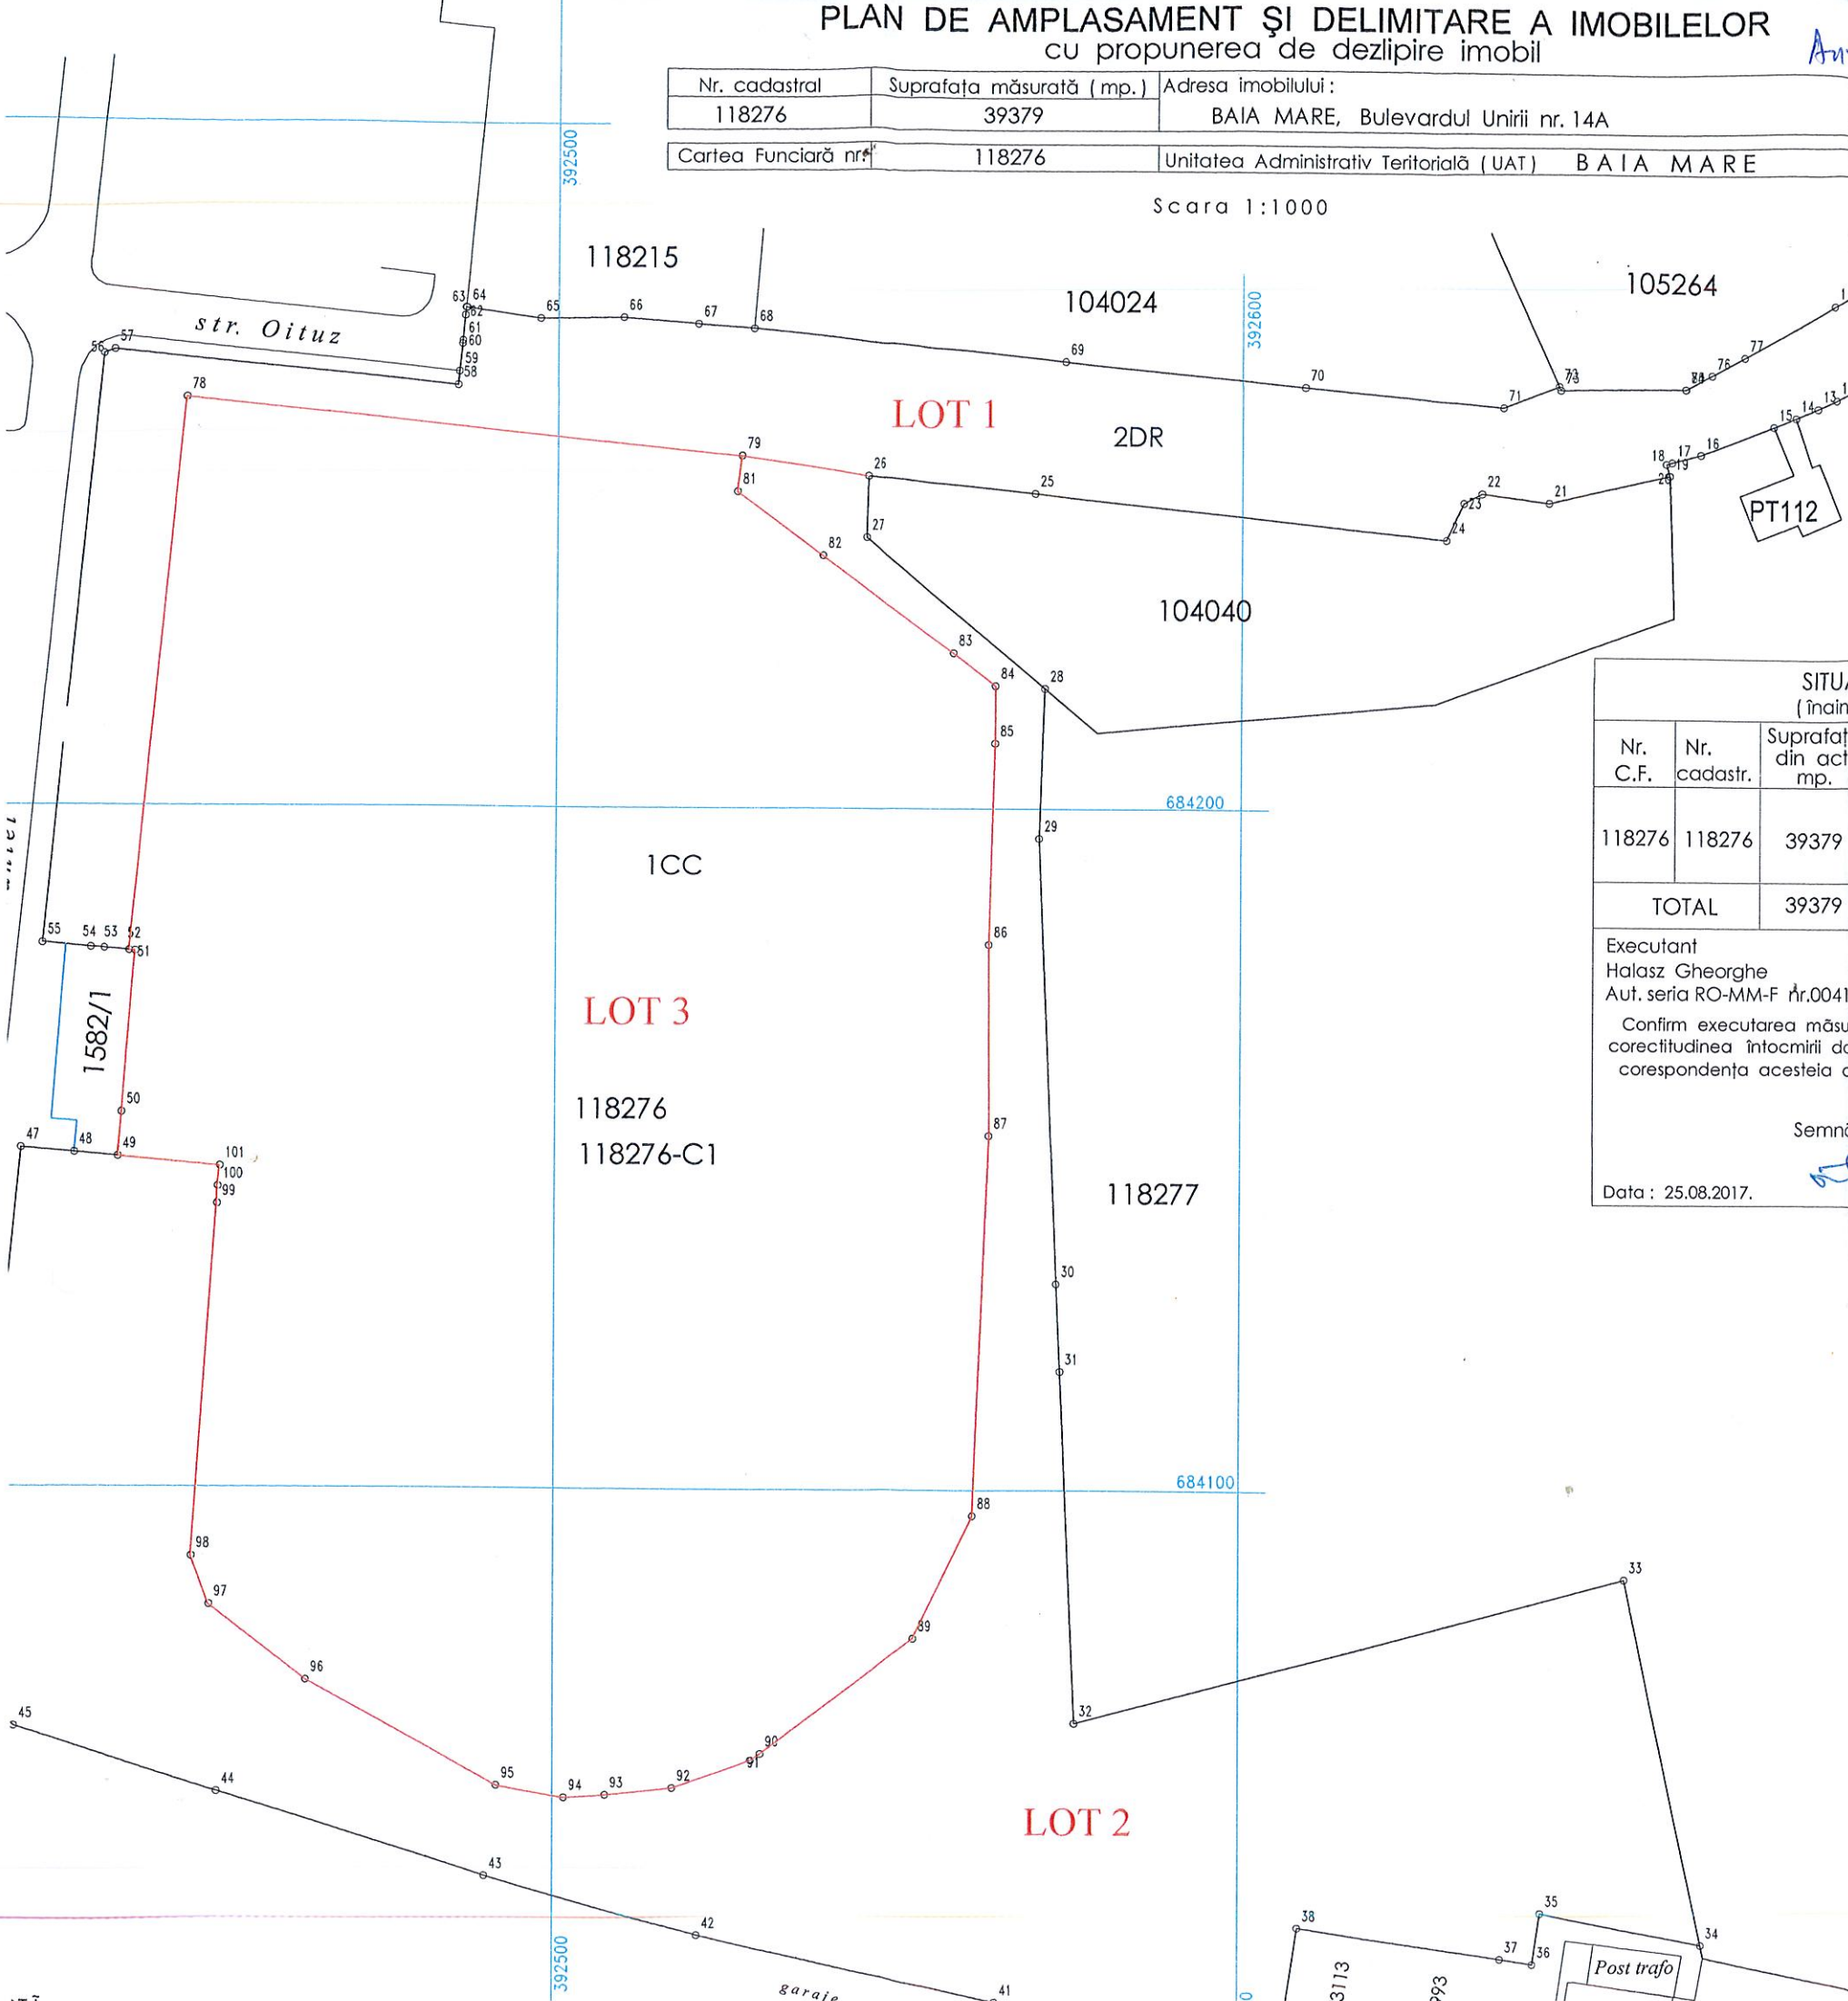

DEZLIPIRE IMOBIL

SITUAȚIA ACTUALĂ (înainte de dezlipire)					SITUAȚIA VIITOARE (după dezlipire)			
Nr. C.F.	Nr. cadastr.	Suprafața din act mp.	Categoria de folosință	Proprietar	Nr. cadastral	Suprafața măsurată mp.	Categoria de folosință	Proprietar
118276	118276	39379	Curți cu construcții Drum	MUNICIPIUL BAIA MARE	LOT 1 122623	5269	Curți cu construcții Drum	MUNICIPIUL BAIA MARE
					LOT 2 122624	12441		
					LOT 3 122625	21669		
TOTAL		39379				39379		

Executant  
Halasz Gheorghe  
Aut. seria RO-MM-F Nr.0041/2010

Confirm executarea măsurătorilor la teren, corectitudinea întocmirii documentației cadastrale și corespondența acesteia cu realitatea din teren.

Semnătura și ștampila

Data: 25.08.2017.




Inspector

Confirm introducerea imobilului în baza de date integrată și atribuirea numărului cadastral

Semnătura și parafa

Data: 26.08.2017

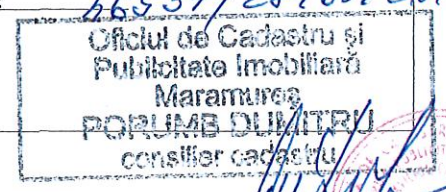

- d 1-2= 21.36
- d 2-3= 19.55
- d 3-4= 15.59
- d 4-5= 3.73
- d 5-6= 0.72
- d 6-7= 0.72
- d 7-8= 0.72
- d 8-9= 0.72
- d 9-10= 1.45
- d 10-11= 1.45
- d 11-12= 4.46
- d 12-13= 3.02
- d 13-14= 3.51
- d 14-15= 3.45
- d 15-16= 11.52
- d 16-17= 4.34
- d 17-18= 0.87
- d 18-19= 1.81
- d 19-20= 0.06
- d 20-21= 18.19
- d 21-22= 9.92
- d 22-23= 2.99
- d 23-24= 5.91
- d 24-25= 60.28
- d 25-26= 24.71
- d 26-27= 8.98
- d 27-28= 34.37
- d 28-29= 21.95
- d 29-30= 65.38
- d 30-31= 12.90
- d 31-32= 51.67
- d 32-33= 83.07
- d 33-34= 55.04
- d 34-35= 23.96
- d 35-36= 7.64
- d 36-37= 4.84
- d 37-38= 30.00
- d 38-39= 20.01
- d 39-40= 3.37
- d 40-41= 38.52
- d 41-42= 44.65
- d 42-43= 32.23
- d 43-44= 41.25
- d 44-45= 31.14
- d 45-46= 9.51
- d 46-47= 78.85
- d 47-48= 7.80
- d 48-49= 6.40
- d 49-50= 6.51
- d 50-51= 23.72
- d 51-52= 0.90
- d 52-53= 3.63
- d 53-54= 1.99
- d 54-55= 7.11
- d 55-56= 86.47
- d 56-57= 1.63
- d 57-58= 50.45
- d 58-59= 2.00
- d 59-60= 4.04
- d 60-61= 0.47
- d 61-62= 3.74
- d 62-63= 1.17
- d 63-64= 0.13
- d 64-65= 10.86
- d 65-66= 12.14
- d 66-67= 10.92
- d 67-68= 8.12
- d 68-69= 46.00
- d 69-70= 35.02
- d 70-71= 29.17
- d 71-72= 8.76
- d 72-73= 0.61
- d 73-74= 18.26
- d 74-75= 0.07
- d 75-76= 4.38
- d 76-77= 5.51
- d 77-1= 15.12

