



PRIMARUL MUNICIPIULUI BAIA MARE

Str. Gheorghe Șincai 37
430311, Baia Mare, România
Telefon: +40 262 213 824
Fax: +40 262 212 332
Email: primar@baiamare.ro
Web: www.baiamare.ro

PROIECT DE HOTĂRÂRE

Privind identificarea cadastrală a unor terenuri în suprafață totală de 52.004mp, situate în zone adiacente blocurilor de pe străzile Petru Rareș, Bd. Traian, Bucovinei, Vlad Țepeș, Matei Basarab, Aleea Dobrogei, Bd. Republicii, cuprinse în inventarul bunurilor care aparțin domeniului public al Municipiului Baia Mare

Examinând:

- Referatul de aprobare al domnului dr. ec. Cătălin Cherecheș, Primarul Municipiului Baia Mare;
- Raportul de specialitate nr. _____/2022 promovat de Serviciul Patrimoniu, privind identificarea cadastrală a unor terenuri în suprafață totală de 52.004mp, situate în zone adiacente blocurilor de pe străzile Petru Rareș, Bd. Traian, Bucovinei, Vlad Țepeș, Matei Basarab, Aleea Dobrogei, Bd. Republicii, cuprinse în inventarul bunurilor care aparțin domeniului public al Municipiului Baia Mare, imobil înregistrat la poziția nr. 5, *Trotuare asfaltate *, poziția 8 * Alei între blocuri, asfaltate, poziția *, poziția 84 * Teren zonă verde *, din Anexa nr. 2 aprobată prin H.G. nr. 934/2002, privind inventarul bunurilor care aparțin domeniului public al Municipiului Baia Mare, modificată și completată prin Anexa nr. 1 la H.G. 656/2010 și Anexa nr. 1 la H.G. 767/2011 ;
- HCL nr. 310 din 16.07.2001, privind inventarul domeniului public al Municipiului Baia Mare, modificată ;
- Inventarul bunurilor care aparțin domeniului public al Municipiului Baia Mare, Anexa nr. 2 la H.G. nr. 934/2002, cu modificările și completările ulterioare ;
- Adresa SC Vital SA înregistrată la Municipiul Baia Mare sub nr. 32859/02.08.2021 prin care ne solicită clarificarea situației juridice a unor terenuri ;
- Referatul de necesitate înregistrat sub nr. 47435/11.11.2021 prin care se aprobă întocmirea documentațiilor cadastrale în vederea deschiderii de coli funciare în favoarea Municipiului Baia Mare;
- Planurile de amplasament și delimitare - Anexa 1, Anexa 2, Anexa 3, Anexa 4, Anexa 5, Anexa 6, Anexa 7, Anexa 8, întocmit de topograf autorizat Moga Andrei;

În temeiul prevederilor:

- Art. 2 alin. 3 din Ordonanța nr. 43/1997, privind regimul drumurilor cu modificările și completările ulterioare
- Legii nr. 7/1996 a cadastrului și publicității imobiliare republicată, cu modificările și completările ulterioare
- Legii 18/1991 a fondului funciar, republicată cu modificările și completările ulterioare
- Regulamentul de avizare, receptie și înscriere în evidențele de cadastru și carte funciară, cu modificările și completările ulterioare aprobat prin Ordinul Directorului General al Agenției Naționale de Cadastru și Publicitate Imobiliară nr. 700 / 09.07.2014
- Art. 858 - 865, din Codul Civil

Având în vedere:

- Art. 108, art. 129 alin (2) lit.c), alin. 14, art. 139, art. 286 și art.287, lit.b din OUG nr. 57/2019 privind Codul administrativ, cu modificările și completările ulterioare

HOTĂRĂȘTE :

- Art. 1 Se confirmă identitatea dintre imobilul din planul de amplasament și delimitare ce constituie Anexa nr. 1, la prezenta hotărâre, în natură teren, în suprafață de 19.006mp, înscris în C.F. 104479 Baia Mare, nr. topo 2737/4783, și cel evidențiat la poziția nr. 5, *Trotuare asfaltate *, poziția 8 * Alei între blocuri , asfaltate, poziția*, poziția 84 * Teren zonă verde * în inventarul centralizat al bunurilor ce alcătuiesc domeniul public al Municipiului Baia Mare, însușit prin Hotărârea Consiliului Local al Municipiului Baia Mare nr. 310/2001, cu modificările și completările ulterioare, și atestat potrivit Anexei nr. 2 la Hotărârea Guvernului nr. 934/2002 privind atestarea domeniului public al județului Maramureș, precum și al municipiilor, orașelor și comunelor din județul Maramureș, cu modificările și completările ulterioare.
- Art. 2 Se confirmă identitatea dintre imobilul din planul de amplasament și delimitare ce constituie Anexa nr. 2, la prezenta hotărâre, în natură teren, în suprafață de 2.903mp, înscris în C.F. 104479 Baia Mare, nr. topo 2737/4784, și cel evidențiat la poziția nr. 5, *Trotuare asfaltate *, poziția 8 * Alei între blocuri , asfaltate, poziția*, poziția 84 * Teren zonă verde * în inventarul centralizat al bunurilor ce alcătuiesc domeniul public al Municipiului Baia Mare, însușit prin Hotărârea Consiliului Local al Municipiului Baia Mare nr. 310/2001, cu modificările și completările ulterioare, și atestat potrivit Anexei nr. 2 la Hotărârea Guvernului nr. 934/2002 privind atestarea domeniului public al județului Maramureș, precum și al municipiilor, orașelor și comunelor din județul Maramureș, cu modificările și completările ulterioare.
- Art. 3 Se confirmă identitatea dintre imobilul din planul de amplasament și delimitare ce constituie Anexa nr. 3, la prezenta hotărâre, în natură teren, în suprafață de 7.035mp, înscris în C.F. 104479 Baia Mare, nr. topo 2737/4785, și cel evidențiat la poziția nr. 5, *Trotuare asfaltate *, poziția 8 * Alei între blocuri , asfaltate, poziția*, poziția 84 * Teren zonă verde * în inventarul centralizat al bunurilor ce alcătuiesc domeniul public al Municipiului Baia Mare, însușit prin Hotărârea Consiliului Local al Municipiului Baia Mare nr. 310/2001, cu modificările și completările ulterioare, și atestat potrivit Anexei nr. 2 la Hotărârea Guvernului nr. 934/2002 privind atestarea domeniului public al județului Maramureș, precum și al municipiilor, orașelor și comunelor din județul Maramureș, cu modificările și completările ulterioare.
- Art. 4 Se confirmă identitatea dintre imobilul din planul de amplasament și delimitare ce constituie Anexa nr. 4, la prezenta hotărâre, în natură teren, în suprafață de 4.719mp, înscris în C.F. 104479 Baia Mare, nr. topo 2737/4786, și cel evidențiat la poziția nr. 5, *Trotuare asfaltate *, poziția 8 * Alei între blocuri , asfaltate, poziția*, poziția 84 * Teren zonă verde * în inventarul centralizat al bunurilor ce alcătuiesc domeniul public al Municipiului Baia Mare, însușit prin Hotărârea Consiliului Local al Municipiului Baia Mare nr. 310/2001, cu modificările și completările ulterioare, și atestat potrivit Anexei nr. 2 la Hotărârea Guvernului nr. 934/2002 privind atestarea domeniului public al județului Maramureș, precum și al municipiilor, orașelor și comunelor din județul Maramureș, cu modificările și completările ulterioare.
- Art. 5 Se confirmă identitatea dintre imobilul din planul de amplasament și delimitare ce constituie Anexa nr. 5, la prezenta hotărâre, în natură teren, în suprafață 8.387de mp, înscris în C.F. 104479 Baia Mare, nr. topo 2737/4787, și cel evidențiat la poziția nr. 5, *Trotuare asfaltate *, poziția 8 * Alei între blocuri , asfaltate, poziția*, poziția 84 * Teren zonă verde * în inventarul centralizat al bunurilor ce alcătuiesc domeniul public al Municipiului Baia Mare, însușit prin Hotărârea Consiliului Local al Municipiului Baia Mare nr. 310/2001, cu modificările și completările ulterioare, și atestat potrivit Anexei nr. 2 la Hotărârea Guvernului nr. 934/2002 privind atestarea domeniului public al județului Maramureș, precum și al municipiilor, orașelor și comunelor din județul Maramureș, cu modificările și completările ulterioare.
- Art. 6 Se confirmă identitatea dintre imobilul din planul de amplasament și delimitare ce constituie Anexa nr. 6, la prezenta hotărâre, în natură teren, în suprafață de 1.177mp, înscris în C.F. 104479 Baia Mare, nr. topo 2737/4788, și cel evidențiat la poziția nr. 5, *Trotuare asfaltate *,

poziția 8 * Alei între blocuri , asfaltate, poziția* , poziția 84 * Teren zonă verde * în inventarul centralizat al bunurilor ce alcătuiesc domeniul public al Municipiului Baia Mare, însușit prin Hotărârea Consiliului Local al Municipiului Baia Mare nr. 310/2001, cu modificările și completările ulterioare, și atestat potrivit Anexei nr. 2 la Hotărârea Guvernului nr. 934/2002 privind atestarea domeniului public al județului Maramureș, precum și al municipiilor, orașelor și comunelor din județul Maramureș, cu modificările și completările ulterioare.


- Art. 7 Se confirmă identitatea dintre imobilul din planul de amplasament și delimitare ce constituie Anexa nr. 7, la prezenta hotărâre, în natură teren, în suprafață de 4.039mp, înscris în C.F. 104479 Baia Mare, nr. topo 2737/4789, și cel evidențiat la poziția nr. 5,*Trotuare asfaltate *, poziția 8 * Alei între blocuri , asfaltate, poziția* , poziția 84 * Teren zonă verde * în inventarul centralizat al bunurilor ce alcătuiesc domeniul public al Municipiului Baia Mare, însușit prin Hotărârea Consiliului Local al Municipiului Baia Mare nr. 310/2001, cu modificările și completările ulterioare, și atestat potrivit Anexei nr. 2 la Hotărârea Guvernului nr. 934/2002 privind atestarea domeniului public al județului Maramureș, precum și al municipiilor, orașelor și comunelor din județul Maramureș, cu modificările și completările ulterioare.
- Art. 8 Se confirmă identitatea dintre imobilul din planul de amplasament și delimitare ce constituie Anexa nr. 8, la prezenta hotărâre, în natură teren, în suprafață de 4.738mp, înscris în C.F. 104479 Baia Mare, nr. topo 2737/4790, și cel evidențiat la poziția nr. 5,*Trotuare asfaltate *, poziția 8 * Alei între blocuri , asfaltate, poziția* , poziția 84 * Teren zonă verde * în inventarul centralizat al bunurilor ce alcătuiesc domeniul public al Municipiului Baia Mare, însușit prin Hotărârea Consiliului Local al Municipiului Baia Mare nr. 310/2001, cu modificările și completările ulterioare, și atestat potrivit Anexei nr. 2 la Hotărârea Guvernului nr. 934/2002 privind atestarea domeniului public al județului Maramureș, precum și al municipiilor, orașelor și comunelor din județul Maramureș, cu modificările și completările ulterioare.
- Art. 9 Se însușește documentația cadastrală, Tabel de mișcare parcelară, Anexa nr. 9 la prezenta hotărâre, având ca obiect parcelarea terenului în suprafață de 1.280.102 mp, identificat prin C.F. 104479 Baia Mare, nr. topo 2737/4782, parcelele rezultate fiind următoarele
- C.F. 104479 Baia Mare, nr. topo 2737/4783, în suprafață de 19.006mp ;
 - C.F. 104479 Baia Mare, nr. topo 2737/4784, în suprafață de 2.903mp ;
 - C.F. 104479 Baia Mare, nr. topo 2737/4785, în suprafață de 7.035mp ;
 - C.F. 104479 Baia Mare, nr. topo 2737/4786, în suprafață de 4.719mp ;
 - C.F. 104479 Baia Mare, nr. topo 2737/4787, în suprafață de 8.387mp ;
 - C.F. 104479 Baia Mare, nr. topo 2737/4788, în suprafață de 1.177mp ;
 - C.F. 104479 Baia Mare, nr. topo 2737/4789, în suprafață de 4.039mp ;
 - C.F. 104479 Baia Mare, nr. topo 2737/4790, în suprafață de 4.738mp ;
 - C.F. 104479 Baia Mare, nr. topo 2737/4791, în suprafață de 1.228.098mp ;
- Art. 10 Se aprobă depunerea documentațiilor cadastrale prevăzute la art. 9, la O.C.P.I . Maramureș, în vederea atribuirii de numere cadastrale, actualizării datelor imobilului și intabulării în cartea funciară a dreptului de proprietate publică a Municipiului Baia Mare, asupra terenurilor descrise la art.9 al prezentei.
- Art. 11 Se modifică și se completează în mod corespunzător Anexa nr. 1 la HCL nr. 310/2001, privind inventarul domeniului public al Municipiului Baia Mare cu imobilele identificate la art. 9 din prezenta hotărâre.
- Art. 12 Prezenta hotărâre se comunică la:

- Instituția Prefectului - Județul Maramureș;

- Primarul Municipiului Baia Mare;
- Direcția Patrimoniu;
- Serviciul Administrație Publică Locală
- Oficiul de Cadastru și Publicitate Imobiliară Maramureș- Biroul de Cadastru și Publicitate Imobiliară Baia Mare prin Serviciul Patrimoniu;

Initiator,
Dr. ec.Cătălin Cherecheș
Primar al Municipiului Baia Mare

Avizat pentru legalitate,
Jur. Lia Augustina Mureșan
Secretar General al Municipiului Baia Mare

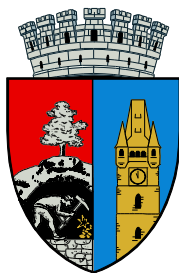

MUNICIPIUL BAI A MARE

DIRECȚIA GENERALĂ ADMINISTRAȚIE PUBLICĂ
DIRECȚIA PATRIMONIU
SERVICIUL PATRIMONIU

Str. Gheorghe Șincai 37
430311, Baia Mare, România
Telefon: +40 262 213 824

Fax: +40 262 212 332
Email: primar@baiamare.ro
Web: www.baiamare.ro

Nr. _____ /2022

RAPORT

Privind identificarea cadastrală a unor terenuri în suprafață totală de 52.004mp, situate în zone adiacente blocurilor de pe străzile Petru Rareș, Bd. Traian, Bucovinei, Vlad Țepeș, Matei Basarab, Alea Dobrogei, Bd. Republicii, cuprinse în inventarul bunurilor care aparțin domeniului public al Municipiului Baia Mare

Având în vedere adresa SC Vital SA înregistrată la Municipiul Baia Mare sub nr. 32859/02.08.2021 prin care solicită clarificarea situației juridice a unor terenuri de pe UAT Baia Mare, pentru finanțarea "Proiectului Regional de Dezvoltare al Infrastructurii de Apă și Apă Uzată din Județul Maramureș, în perioada 2014-2022"

Potrivit Planurilor de amplasament și delimitare întocmite de de topograf autorizat Moga Andrei, teren sunt situate în zone adiacente blocurilor de pe străzile Petru Rareș, Bd. Traian, Bucovinei, Vlad Țepeș, Matei Basarab, Alea Dobrogei, Bd. Republicii, cuprinse în inventarul bunurilor care aparțin domeniului public al Municipiului Baia Mare, având o suprafață totală de 52.004mp și sunt identificate conform Anexei 1, Anexei 2, Anexei 3, Anexei 4, Anexei 5, Anexei 6, Anexei 7, Anexei 8, la prezenta hotărâre ca terenuri înscrise în CF 104479 Baia Mare, dezmembrări succesive din nr. Topo 2737/4782.

În Inventarul bunurilor care aparțin domeniului public al Municipiului Baia Mare, aceste imobile nu au poziție distinctă, fiind asimilate cu poziția nr. 5, *Trotuare asfaltate *, poziția 8 * Alei între blocuri , asfaltate*, poziția 84 * Teren zonă verde * din Anexa nr. 2, aprobată prin H.G. nr. 934/2002, privind inventarul bunurilor care aparțin domeniului public al Municipiului Baia Mare, modificată și completată prin Anexa nr. 1 aprobată prin H.G. 656/2010, și Anexa nr. 1 aprobată prin H.G. 767/2011.


Aceste imobile nu au fost înscrise în Cartea Funciară cu numere cadastrale, suprafețele de teren au fost identificate pe numere topografice, conform Planurilor de amplasament și delimitare întocmite de topograf autorizat Moga Andrei.

Conform evidentelor noastre, aceste terenuri nu figurează ca fiind identificate cu numere cadastrale, și drept urmare considerăm că sunt îndeplinite condițiile pentru identificarea acestora și înscrierea în coli funciare a dreptului PROPRIETĂȚII PUBLICE A MUNICIPIULUI BAI A MARE, înregistrat la poziția nr. 5,*Trotuare asfaltate *, poziția 8 * Alei între blocuri , asfaltate*, poziția 84 * Teren zonă verde * din Anexa nr. 2, aprobată prin H.G. nr. 934/2002, privind inventarul bunurilor care aparțin domeniului public al Municipiului Baia Mare, modificată și completată prin Anexa nr. 1 la H.G. 656/2010 și Anexa nr. 1 la H.G. 767/2011, în vederea deschiderii de coli funciare .

Față de cele mai sus arătate se constată că nu există impedimente în supunerea atenției Consiliului Local Baia Mare a proiectului de hotărâre care a fost promovat.

Jur. Gligan Vasile Cameliu
Director General
Direcția Generală Administrație Publică

Jur. Cozma Erica Laura
Director Executiv
Direcția Patrimoniu

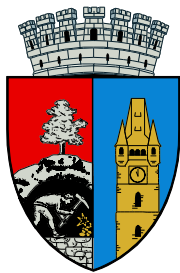

PRIMARUL MUNICIPIULUI BAIA MARE

Str. Gheorghe Șincai 37
430311, Baia Mare, România
Telefon: +40 262 213 824
Fax: +40 262 212 332
Email: primar@baimare.ro
Web: www.baimare.ro

Nr. _____ / 2022

Referat de aprobare a proiectului de hotărâre :

Privind identificarea cadastrală a unor terenuri în suprafață totală de 52.004mp, situate în zone adiacente blocurilor de pe străzile Petru Rareș, Bd. Traian, Bucovinei, Vlad Țepeș, Matei Basarab, Aleea Dobrogei, Bd. Republicii, cuprinse în inventarul bunurilor care aparțin domeniului public al Municipiului Baia Mare

Având în vedere adresa SC Vital SA înregistrată la Municipiul Baia Mare sub nr. 32859/02.08.2021 prin care solicită clarificarea situației juridice a unor terenuri de pe UAT Baia Mare, pentru finanțarea "Proiectului Regional de Dezvoltare al Infrastructurii de Apă și Apă Uzată din Județul Maramureș, în perioada 2014-2022"

Potrivit Planurilor de amplasament și delimitare întocmite de topograf autorizat Moga Andrei, teren sunt situate în zone adiacente blocurilor de pe străzile Petru Rareș, Bd. Traian, Bucovinei, Vlad Țepeș, Matei Basarab, Aleea Dobrogei, Bd. Republicii, cuprinse în inventarul bunurilor care aparțin domeniului public al Municipiului Baia Mare, având o suprafață totală de 52.004mp și sunt identificate conform Anexei 1, Anexei 2, Anexei 3, Anexei 4, Anexei 5, Anexei 6, Anexei 7, Anexei 8, la prezenta hotărâre ca terenuri înscrise în CF 104479 Baia Mare, dezmembrări succesive din nr. Topo 2737/4782.


În Inventarul bunurilor care aparțin domeniului public al Municipiului Baia Mare, aceste imobile nu au poziție distinctă, fiind asimilate cu poziția nr. 5, *Trotuare asfaltate *, poziția 8 * Alei între blocuri , asfaltate*, poziția 84 * Teren zonă verde * din Anexa nr. 2, aprobată prin H.G. nr. 934/2002, privind inventarul bunurilor care aparțin domeniului public al Municipiului Baia Mare, modificată și completată prin Anexa nr. 1 aprobată prin H.G. 656/2010, și Anexa nr. 1 aprobată prin H.G. 767/2011.

Aceste imobile nu au fost înscrise în Cartea Funciară cu numere cadastrale, suprafețele de teren au fost identificate pe numere topografice, conform Planurilor de amplasament și delimitare întocmite de topograf autorizat Moga Andrei.

Conform evidentelor noastre, aceste terenuri nu figurează ca fiind identificate cu numere cadastrale, și drept urmare considerăm că sunt îndeplinite condițiile pentru identificarea acestora și înscrierea în coli funciare a dreptului PROPRIETĂȚII PUBLICE A MUNICIPIULUI BAIA MARE, înregistrat la poziția nr. 5,*Trotuare asfaltate *, poziția 8 * Alei între blocuri , asfaltate*, poziția 84 * Teren zonă verde * din Anexa nr. 2, aprobată prin H.G. nr. 934/2002, privind inventarul bunurilor care aparțin domeniului public al Municipiului Baia Mare, modificată și completată prin Anexa nr. 1 la H.G. 656/2010 și Anexa nr. 1 la H.G. 767/2011, în vederea deschiderii de coli funciare .

Raportat la cele de mai sus expuse, vă supun atenției, în vederea adoptării, proiectul de hotărâre.

Inițiator ,
Dr. ec. Cătălin Cherecheș
Primar al Municipiului Baia Mare

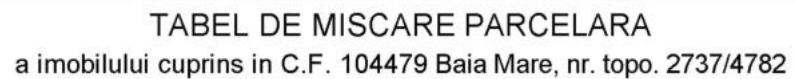

INTRAVILAN
1 corp de proprietate

SCARA 1 : 2000



Autorizație Seria RO-MM-F Nr. 0276
TOPONORDVEST EXPERT - Seria RO-B-J Nr. 1509

Data exec.: noiembrie 2022


TABEL DE MISCARE PARCELARA
a imobilului cuprins in C.F. 104479 Baia Mare, nr. topo. 2737/4782

Adresa: Mun. Baia Mare, Str. Bucovinei, Jud. Maramures

UAT: Baia Mare

INTRAVILAN
1 corp de proprietate

SCARA 1 : 2000

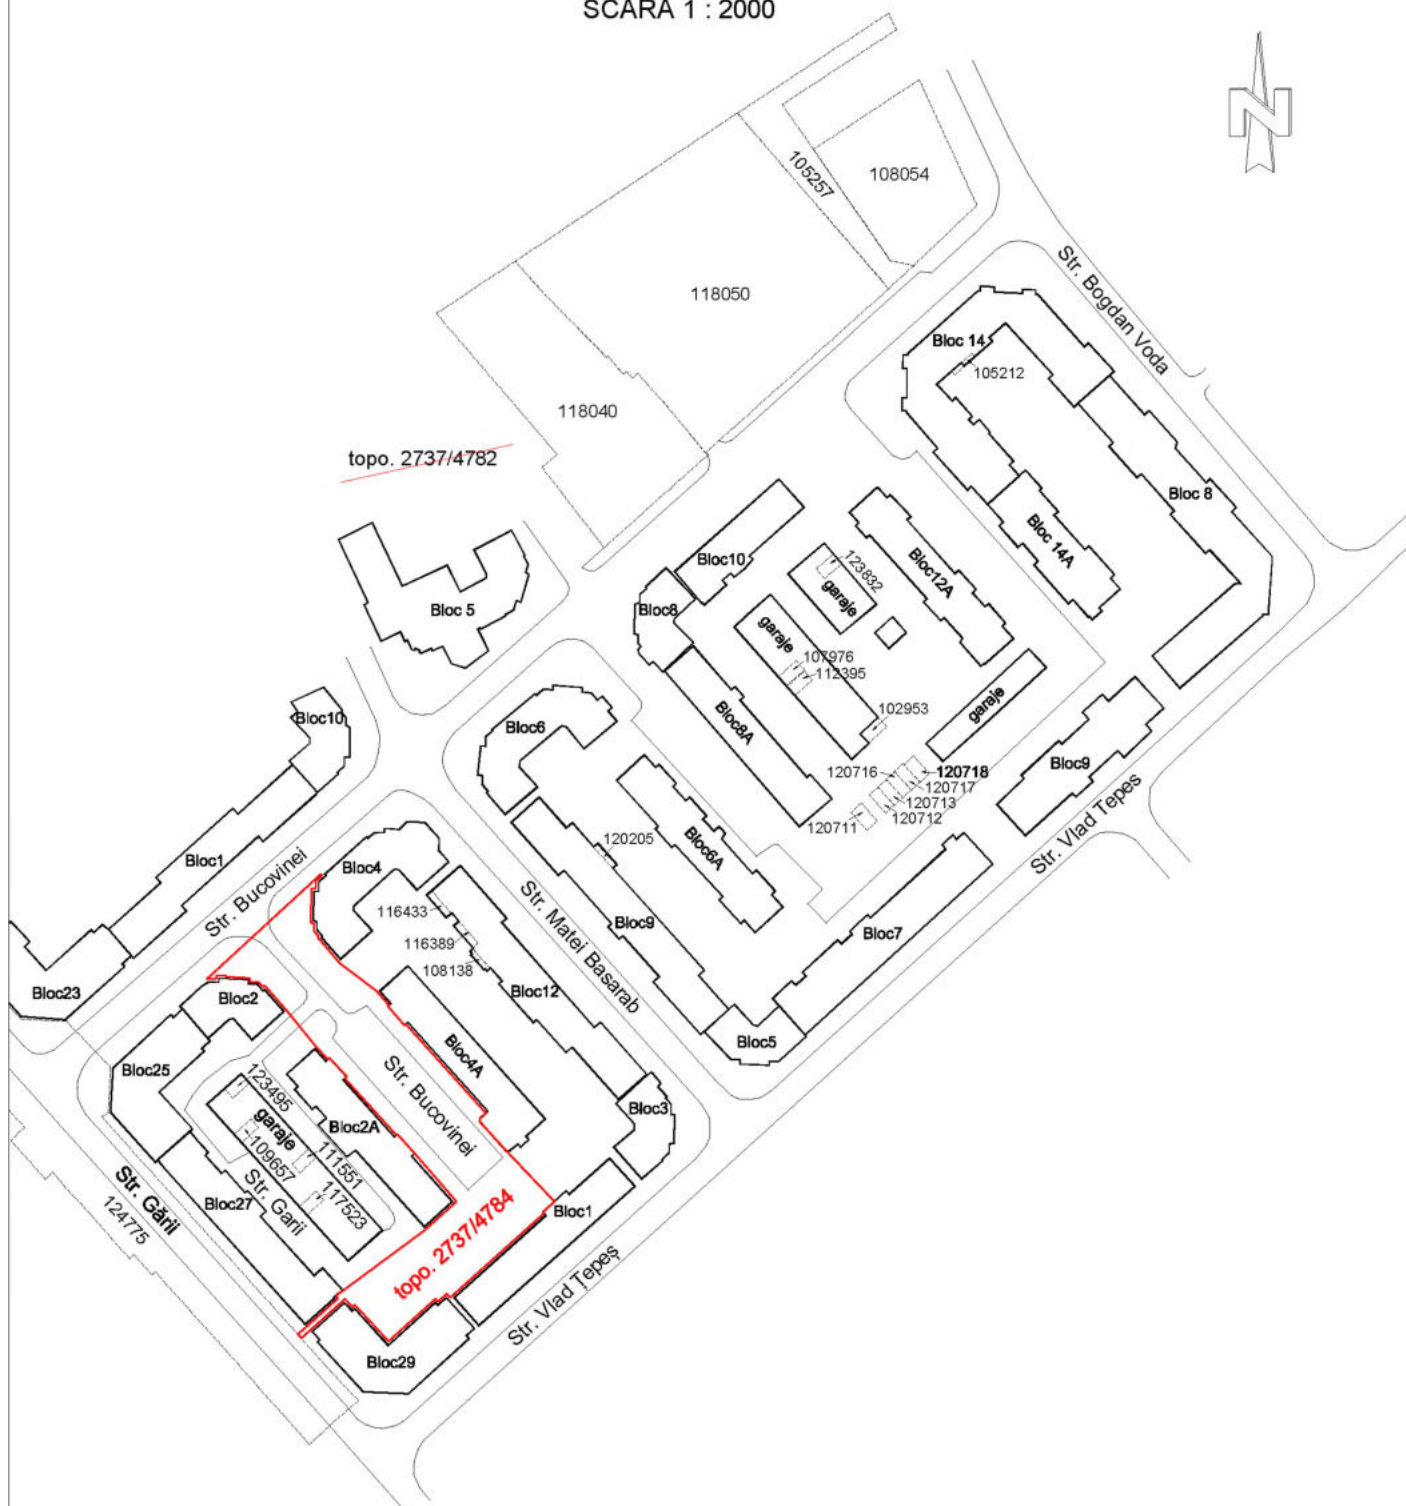

Executant,
ing. .
Autorizație Seria RO-MM-F Nr. 0276
TOPONORDVEST EXPERT - Seria RO-B-J Nr. 1509

Data exec.: noiembrie 2022


TABEL DE MISCARÉ PARCELARA
a imobilului cuprins în C.F. 104479 Baia Mare, nr. topo. 2737/4782

UAT: Baia Mare

Adresa: Mun. Baia Mare, Str. Bucovinei, Jud. Maramures

INTRAVILAN
1 corp de proprietate

SCARA 1 : 2000

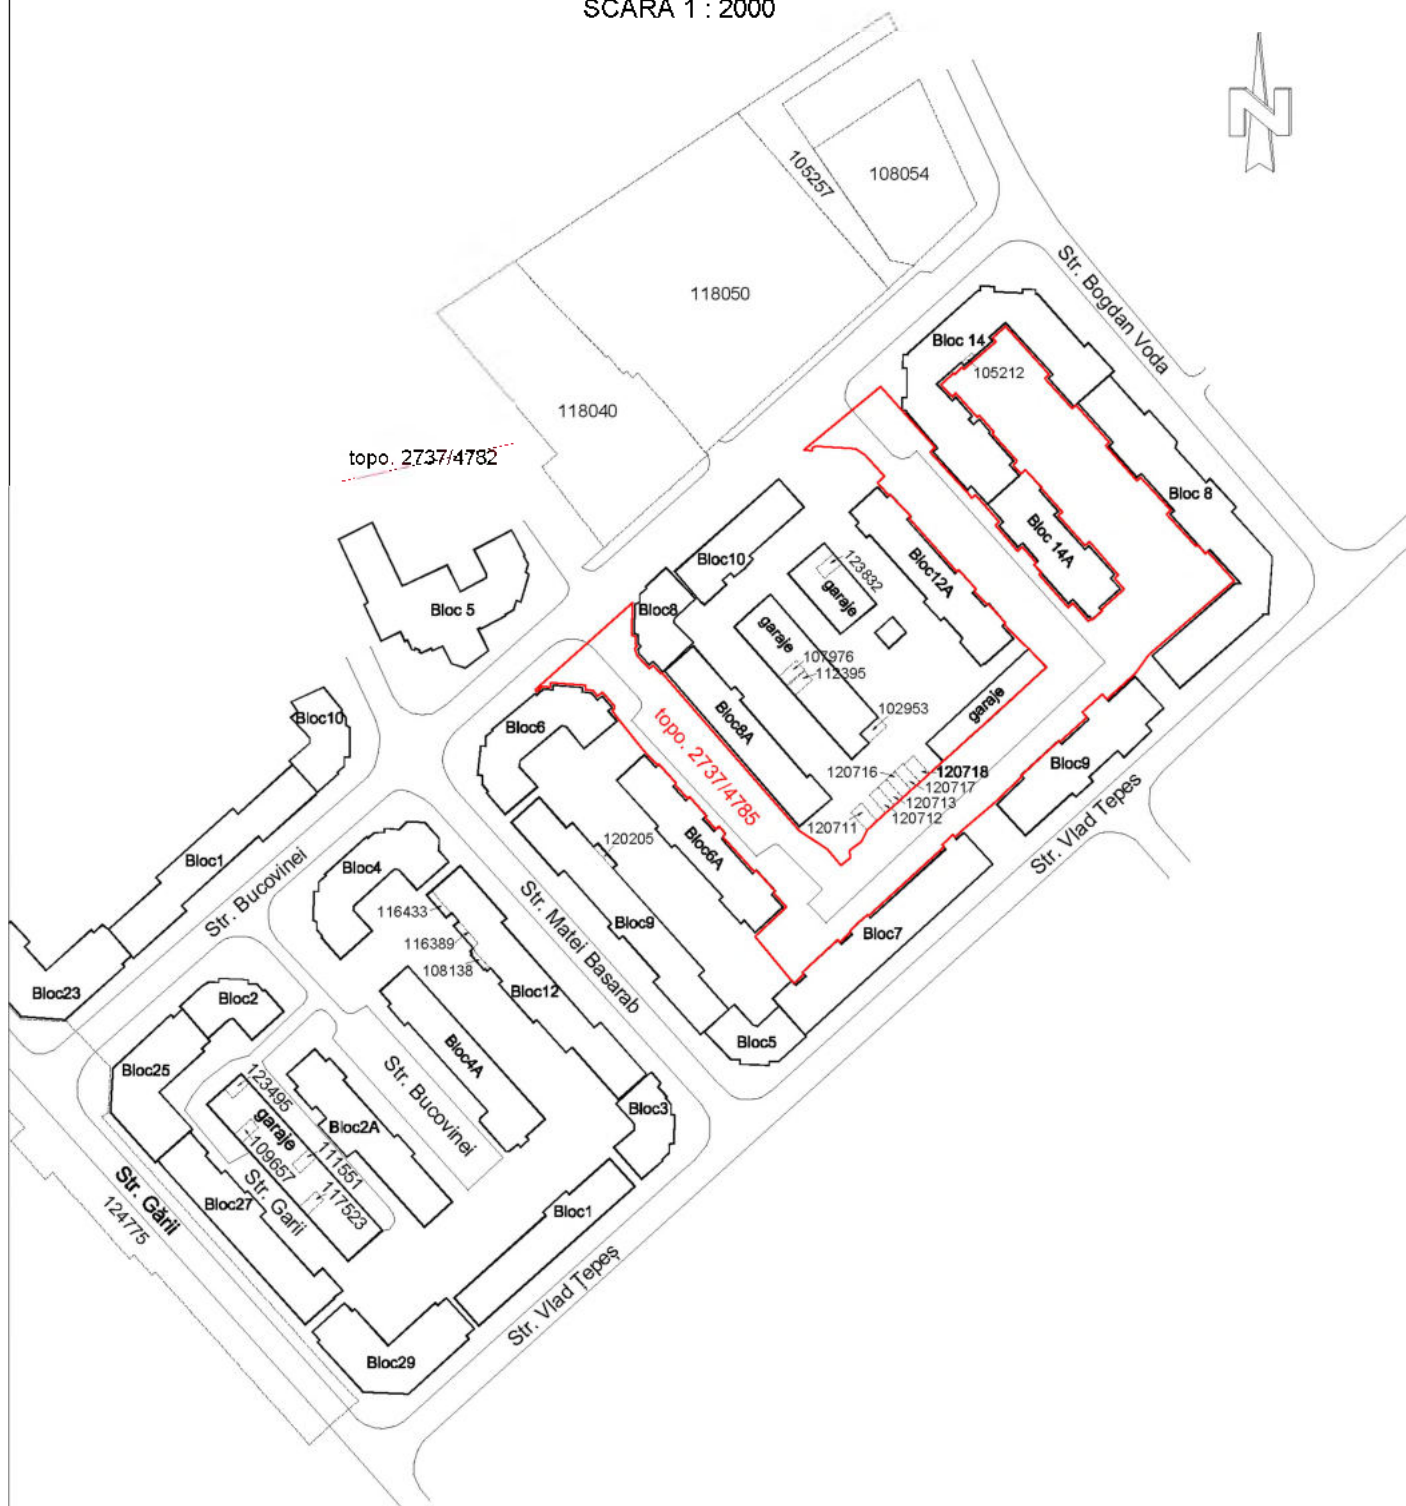

Executant,
ing.
Autorizație Seria RO-MM-F Nr. 0276
TOPONORDVEST EXPERT - Seria RO-B-J Nr. 1509

Data exec.: noiembrie 2022

TABEL DE MISCARE PARCELARA
a imobilului cuprins in C.F. 104479 Baia Mare, nr. topo. 2737/4782

Adresa: Mun. Baia Mare, Str. Matei Basarab, Jud. Maramures

UAT: Baia Mare

INTRAVILAN
1 corp de proprietate

SCARA 1 :1000



Executant,
ing. .

Autorizație Seria RO-MM-F Nr. 0276
TOPONORDVEST EXPERT - Seria RO-B-J Nr. 1509

Data exec.: noiembrie 2022



TABEL DE MISCARÉ PARCELARA

a imobilului cuprins în C.F. 104479 Baia Mare, nr. topo. 2737/4782

Adresa: Mun. Baia Mare, Str. Petru Rareş, Jud. Maramureş

INTRAVILAN
1 corp de proprietate

SCARA 1:1000



Executant,
ing.
Autorizație Seria RO-MM-F Nr. 0276
TOPONORDVEST EXPERT - Seria RO-B-J Nr. 1509

Data exec.: noiembrie 2022


TABEL DE MISCARE PARCELARA
a imobilului cuprins in C.F. 104479 Baia Mare, nr. topo. 2737/4782

UAT: Baia Mare

Adresa: Mun. Baia Mare, Aleea Dobrogei, Jud. Maramures

INTRAVILAN
1 corp de proprietate

SCARA 1 :1000

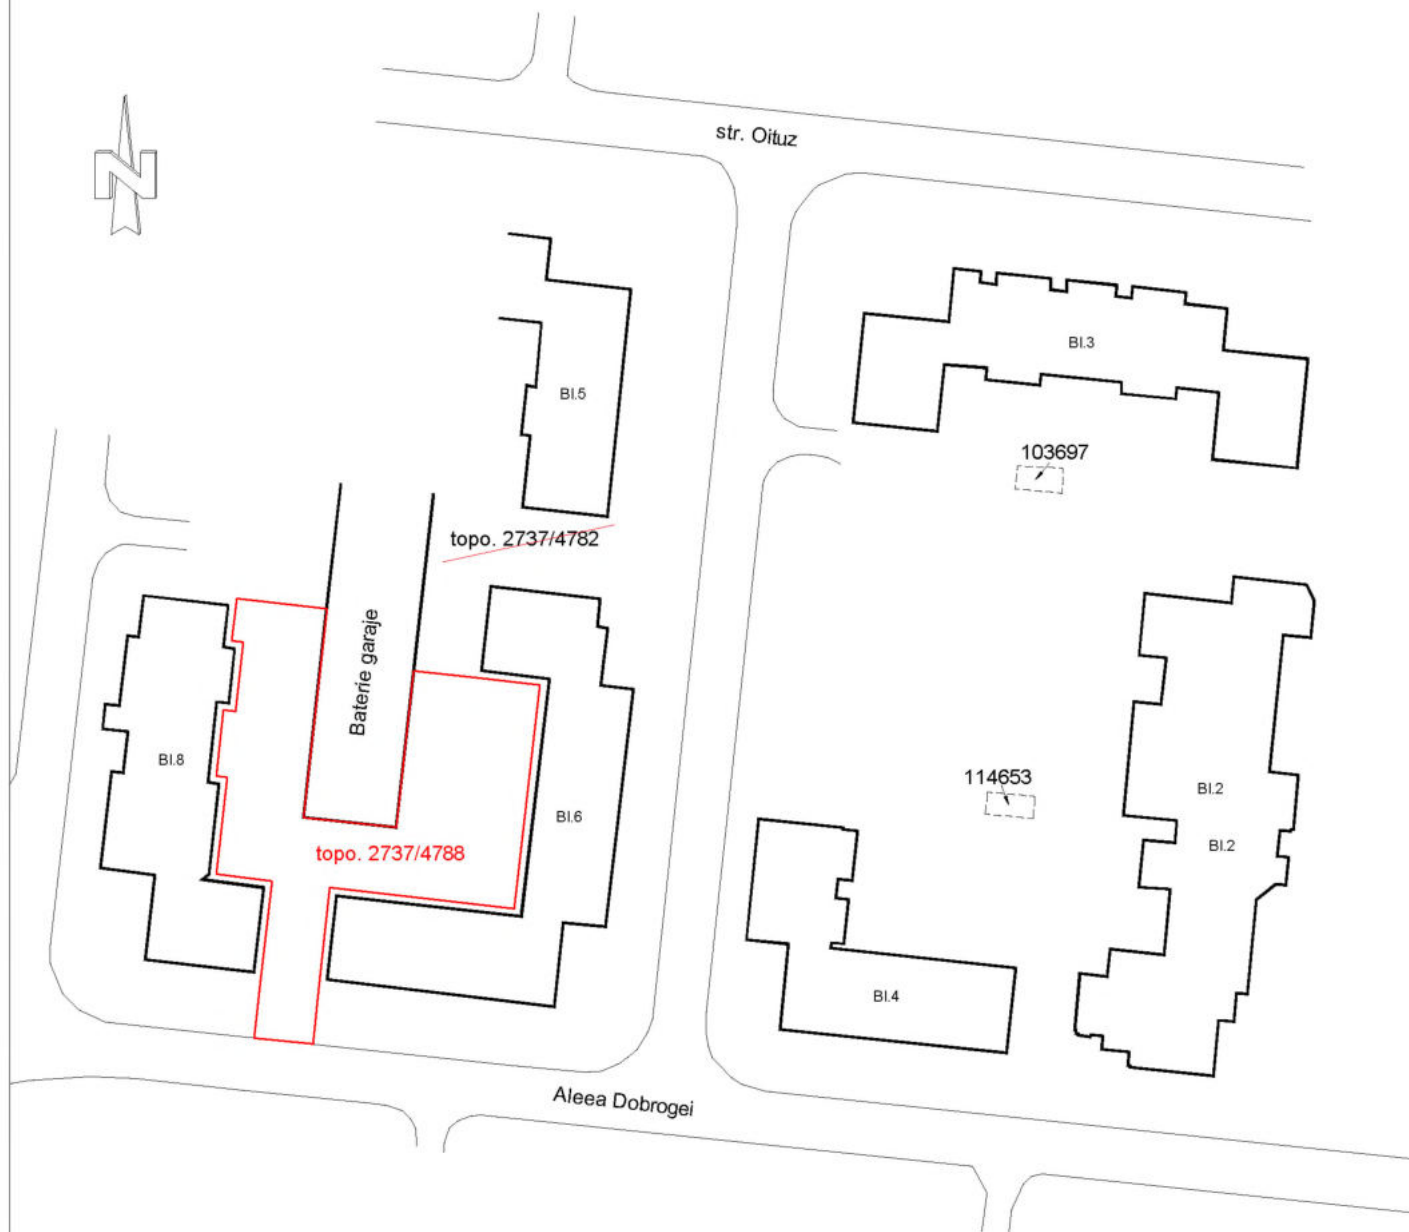

Executant,
ing.
Autorizație Seria RO-MM-F Nr. 0276
TOPONORDVEST EXPERT - Seria RO-B-J Nr. 1509

Data exec.: noiembrie 2022

TABEL DE MISCARE PARCELARA
a imobilului cuprins in C.F. 104479 Baia Mare, nr. topo. 2737/4782

UAT: Baia Mare

Adresa: Mun. Baia Mare, Aleea Dobrogei, Jud. Maramures

INTRAVILAN
1 corp de proprietate

SCARA 1 :1000



Executant,
ing.


Data exec.: noiembrie 2022

TABEL DE MISCARE PARCELARA
a imobilului cuprins in C.F. 104479 Baia Mare, nr. topo. 2737/4782
Adresa: Mun. Baia Mare, Aleea Dobrogei, Jud. Maramures

UAT: Baia Mare

SCARA 1 :1000

INTRAVILAN
1 corp de proprietate

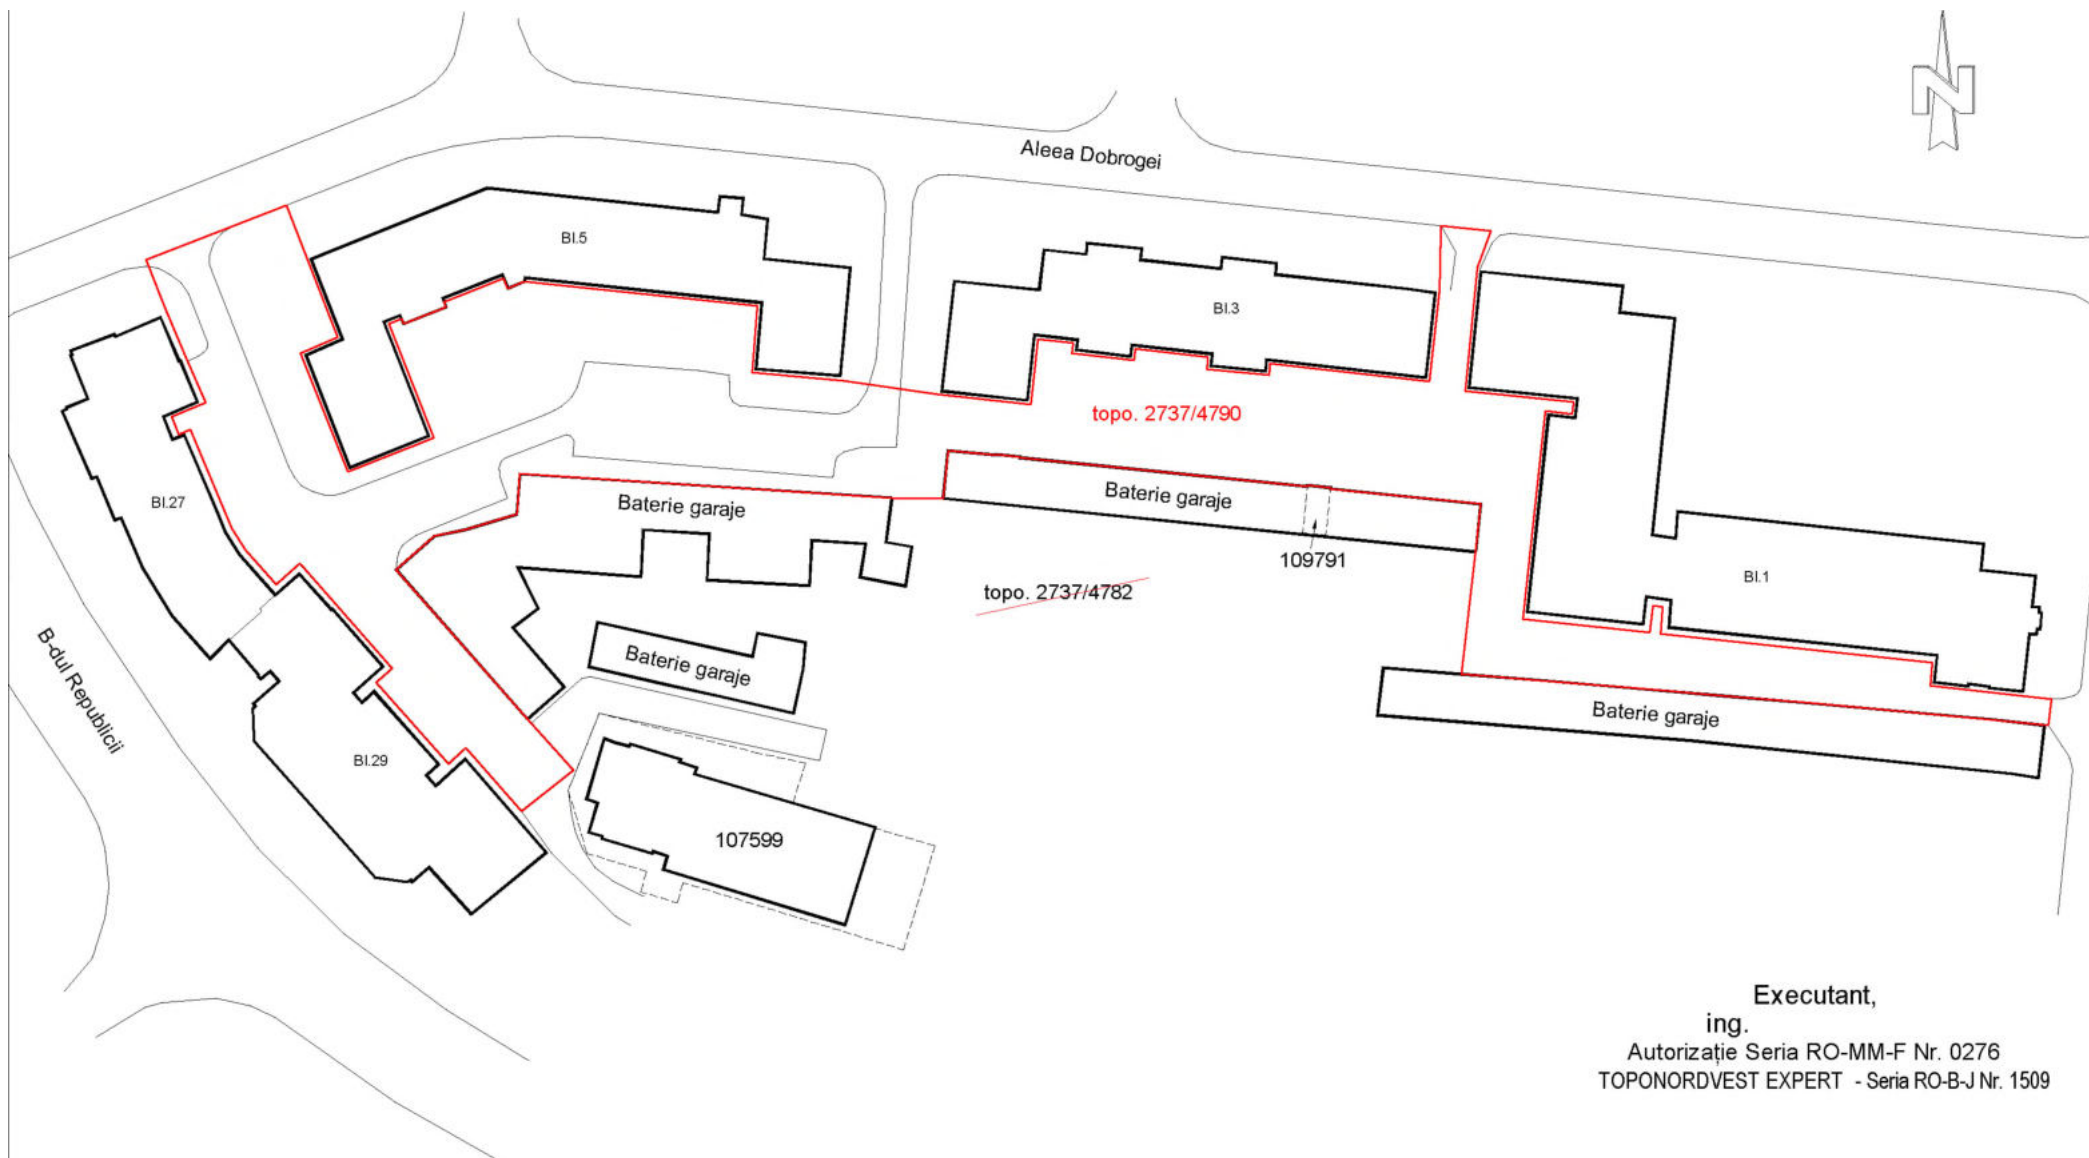

Executant,
ing.
Autorizație Seria RO-MM-F Nr. 0276
TOPONORDVEST EXPERT - Seria RO-B-J Nr. 1509

Data exec.: noiembrie 2022

TABEL DE MISCARE PARCELARA
a imobilului cuprins in C.F. 104479 Baia Mare, nr. topo. 2737/4782

UAT: Baia Mare

Adresa: Mun. Baia Mare, intravilan, Jud. Maramures

INTRAVILAN
8 corpuri de proprietate

Documentatia cadastrala serveste la obtinere H.C.L.

INAINTE DE MASURARE				DUPA MASURARE			
Nr. C.F.	Nr. topografice	Suprafata ha	mp PROPRIETARI	Nr. topografice	Suprafata ha mp	PROPRIETARI	
104479	2737/4782	128	102	Statul Român	2737/4783	1 9006	Mun. Baia Mare - dom. public
					2737/4784	- 2903	
					2737/4785	- 7035	
					2737/4786	- 4719	
					2737/4787	- 8387	
					2737/4788	- 1177	
					2737/4789	- 4039	
					2737/4790	- 4738	
					2737/4791	122 8098	
TOTAL		128	102	TOTAL		128 102	

DUPA ATRIBUIRE NUMAR CADASTRAL

Nr. topo. componente	Suprafata ha	mp	PROPRIETARI	Supraf. mp	Nr. CAD.	Nota
2737/4783	1	9006	Mun. Baia Mare - dom. public	19006		zona Str. Petru Rareș - B-dul Traian
2737/4784	-	2903		2903		zona Str. Bucovinei - str. Gării
2737/4785	-	7035		7035		zona Str. Bucovinei - str. Vlad Țepeș
2737/4786	-	4719		4719		Str. Matei Basarab
2737/4787	-	8387		8387		zona Str. Petru Rareș - B-dul Republicii
2737/4788	-	1177		1177		zona Aleea Dobrogei
2737/4789	-	4039		4039		zona Aleea Dobrogei - Str. Oituz
2737/4790	-	4738		4738		zona Aleea Dobrogei - B-dul Republicii

Executant,
ing.
Autorizație Seria RO-MM-F Nr. 0276
TOPONORDVEST EXPERT - Seria RO-B-J Nr. 1509

Data exec.: noiembrie 2022