

ANEXA Nr. 1 la HCL Nr. / 2018

Plan de amplasament și delimitare a imobilului  
Scara 1 : 2000

Nr. cadastral	Suprafața măsurată, [mp]	Mun. Baia Mare, str. Culturii, Jud. Maramureș
Cartea Funciară nr.	U.A.T.	BAIA MARE

- D1-2 = 27.53 m
- D5-6 = 9.40 m
- D6-7 = 15.83 m
- D8-9 = 4.33 m
- D12-13 = 11.55 m
- D13-14 = 2.53 m
- D14-15 = 4.05 m
- D15-16 = 4.57 m
- D16-17 = 0.90 m
- D17-18 = 4.98 m
- D17-18 = 0.31 m
- D20-21 = 3.85 m
- D22-23 = 17.84 m
- D25-26 = 6.58 m
- D28-29 = 3.93 m
- D29-30 = 8.19 m
- D30-31 = 25.31 m
- D31-32 = 17.62 m
- D32-33 = 21.56 m
- D34-35 = 6.30 m
- D37-38 = 21.28 m
- D38-39 = 2.55 m
- D41-42 = 8.68 m
- D42-43 = 1.08 m
- D46-49 = 2.40 m
- D49-50 = 21.30 m
- D51-52 = 18.36 m
- D53-54 = 7.83 m
- D54-55 = 7.40 m
- D56-57 = 1.61 m
- D57-58 = 24.67 m
- D58-1 = 1.71 m

A. Date referitoare la teren

Nr. parcelă	Categorie de folosință	Suprafața [mp]	Mențiuni
1	Dr	15384	Imobilul nu este împrejmuit.
TOTAL		15384	


B. Date referitoare la construcții

Cod construcție	Destinație	Supraf. constr. la sol, [mp]	Mențiuni
TOTAL		-	

Suprafața totală măsurată a imobilului = 15384 mp.  
Suprafața din act = 15384 mp.

Executant, ing. Zlămpareț Ioan  
Confirm executarea măsurătorilor la teren, corectitudinea întocmirii documentației cadastrale și corespondența acesteia cu realitatea din teren  
Semnătura și ștampila  
CER DE AUTORIZARE  
ZLAMPAREȚ IOAN  
Seria RO-B-F Nr. 1120/010  
CATEGORIA D  
06.03.2018

Inspector  
Confirm introducerea imobilului în baza de date integrată și atribuirea numărului cadastral  
Semnătura și parafă

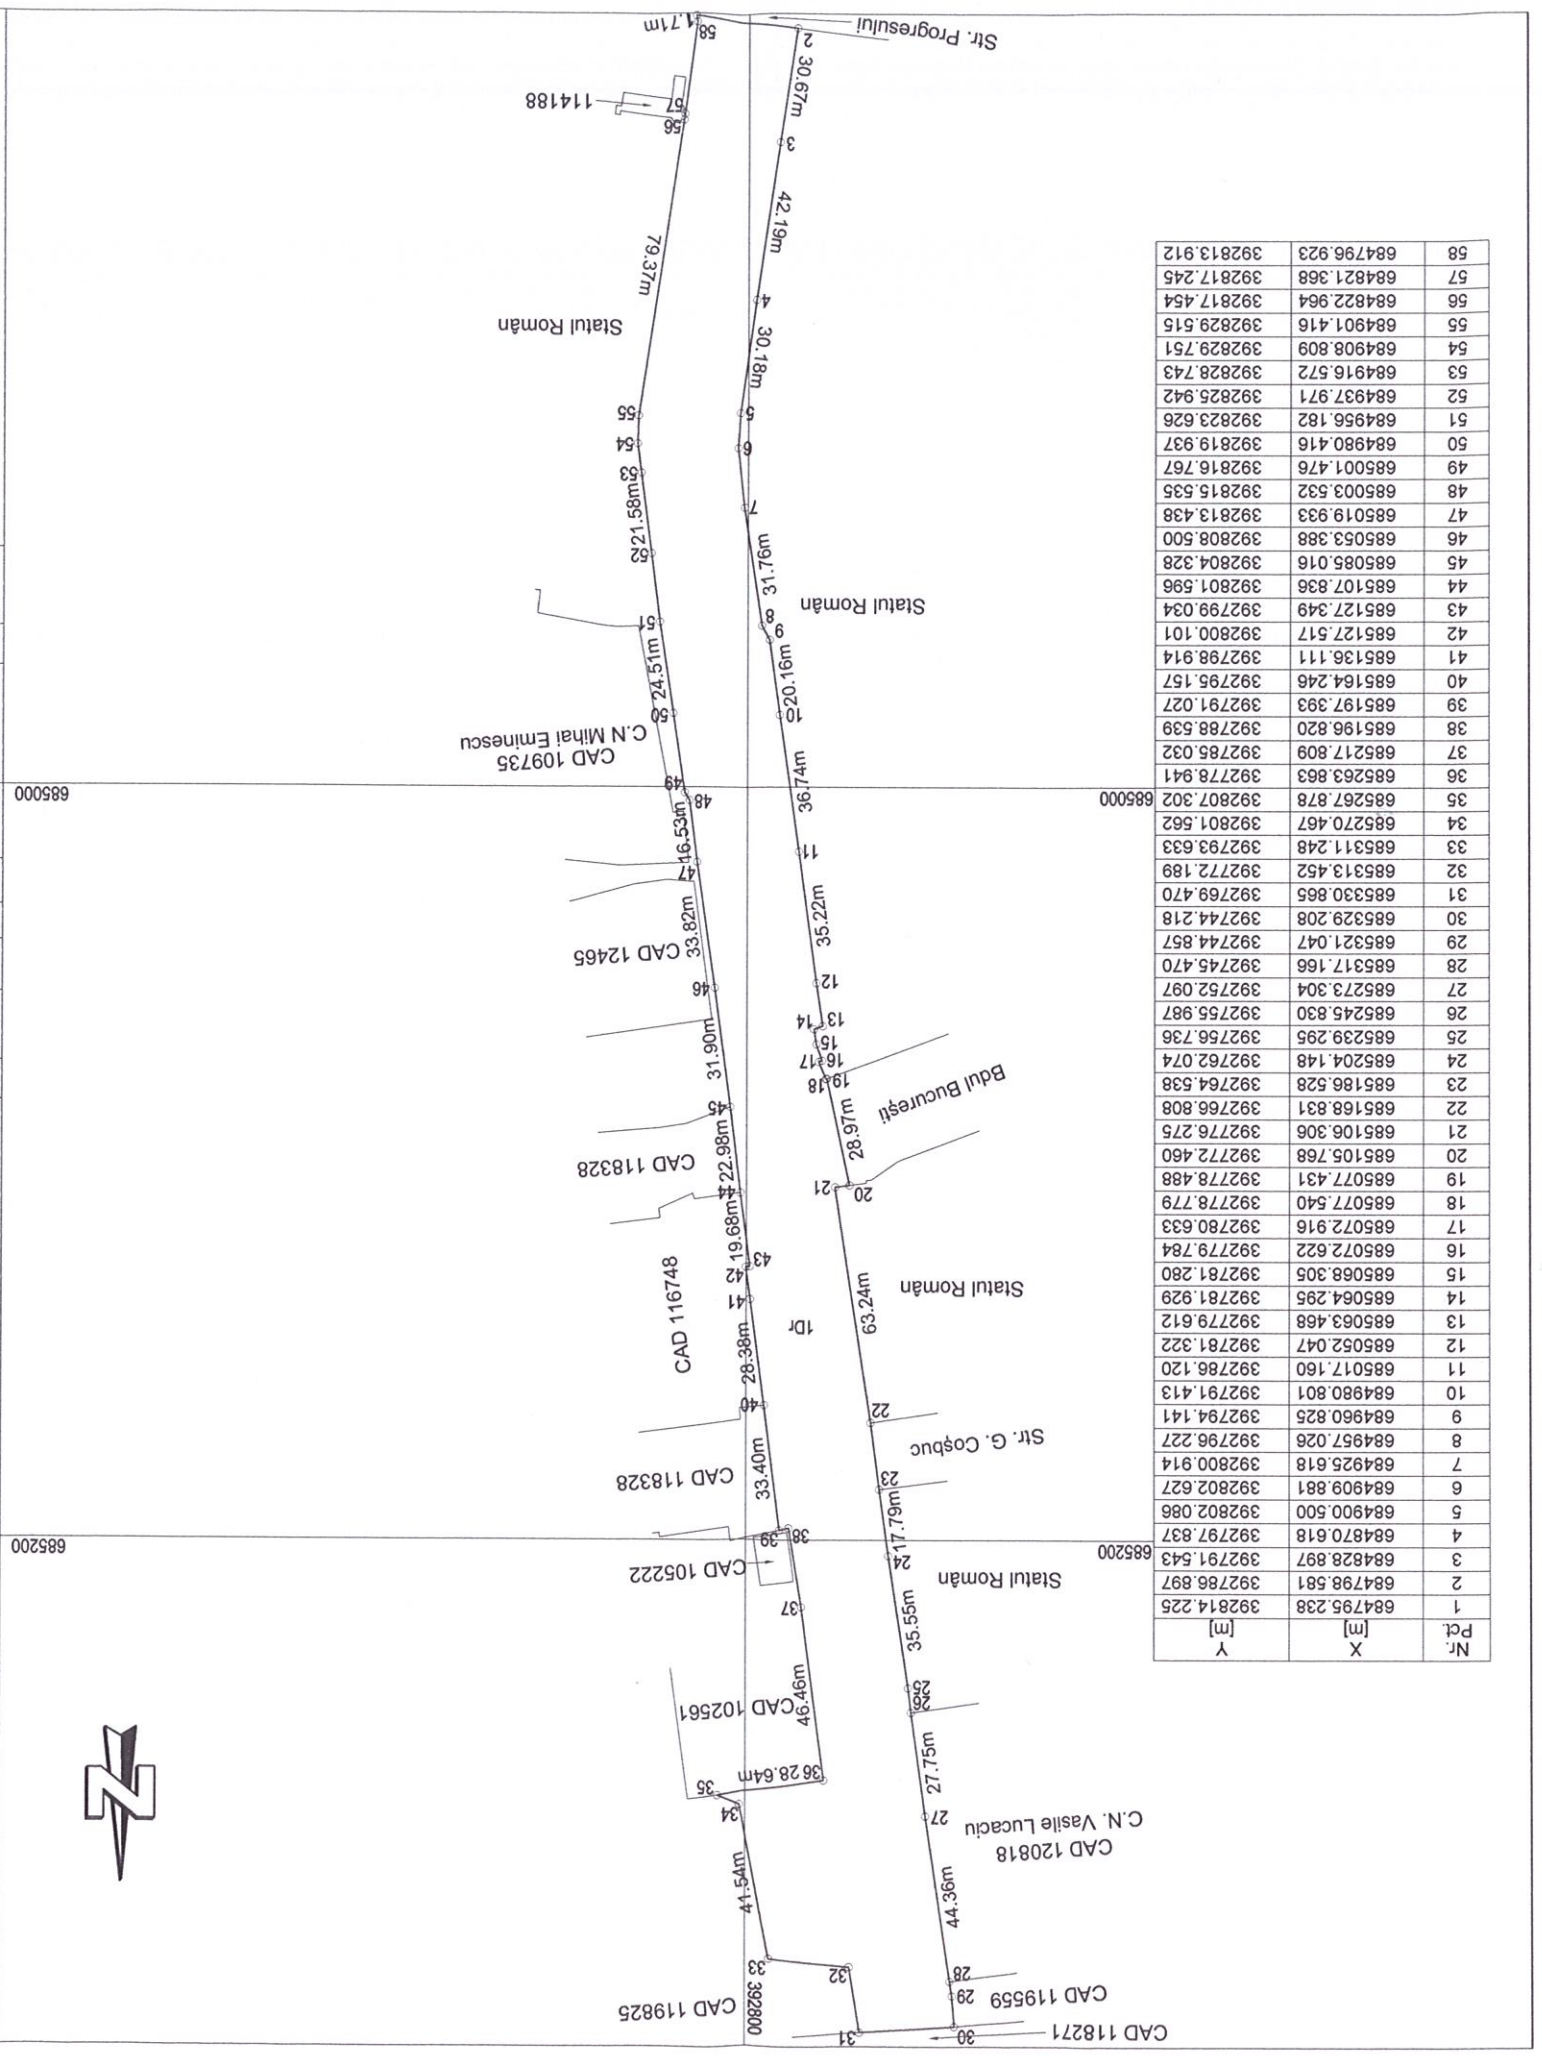

Nr. Pct.	X [m]	Y [m]
1	684795.238	392814.225
2	684798.581	392786.897
3	684828.897	392791.543
4	684870.618	392797.837
5	684900.500	392802.086
6	684909.881	392802.627
7	684925.618	392800.914
8	684957.026	392796.227
9	684960.825	392794.141
10	684980.801	392791.413
11	685017.160	392786.120
12	685052.047	392781.322
13	685063.468	392779.612
14	685064.295	392781.929
15	685068.305	392781.280
16	685072.622	392779.784
17	685072.916	392780.633
18	685077.540	392778.779
19	685077.431	392778.488
20	685105.768	392772.460
21	685106.306	392776.275
22	685168.831	392766.808
23	685186.528	392764.538
24	685204.148	392762.074
25	685239.295	392756.736
26	685245.830	392755.987
27	685273.304	392752.097
28	685317.166	392745.470
29	685321.047	392744.857
30	685329.208	392744.218
31	685330.865	392769.470
32	685313.452	392772.189
33	685311.248	392793.633
34	685270.467	392801.562
35	685267.878	392807.302
36	685263.863	392778.941
37	685217.809	392785.032
38	685196.820	392788.539
39	685197.993	392791.027
40	685164.246	392795.157
41	685136.111	392798.914
42	685127.517	392800.101
43	685127.349	392799.034
44	685107.836	392801.596
45	685085.016	392804.328
46	685053.388	392808.500
47	685019.933	392813.438
48	685003.532	392815.535
49	685001.476	392816.767
50	684980.416	392819.937
51	684956.182	392823.626
52	684937.971	392825.942
53	684916.572	392828.743
54	684908.809	392829.751
55	684901.416	392829.515
56	684822.964	392817.454
57	684821.368	392817.245
58	684796.923	392813.912