


Nr. cadastral	Suprafata masurata, [mp]	Adresa imobilului
	6996	Mun. Baia Mare, str. Pasunii, jud. Maramures
Nr. Cartea Funciara		Unitatea Administrativ Teritoriala (UAT)
		BAIA MARE

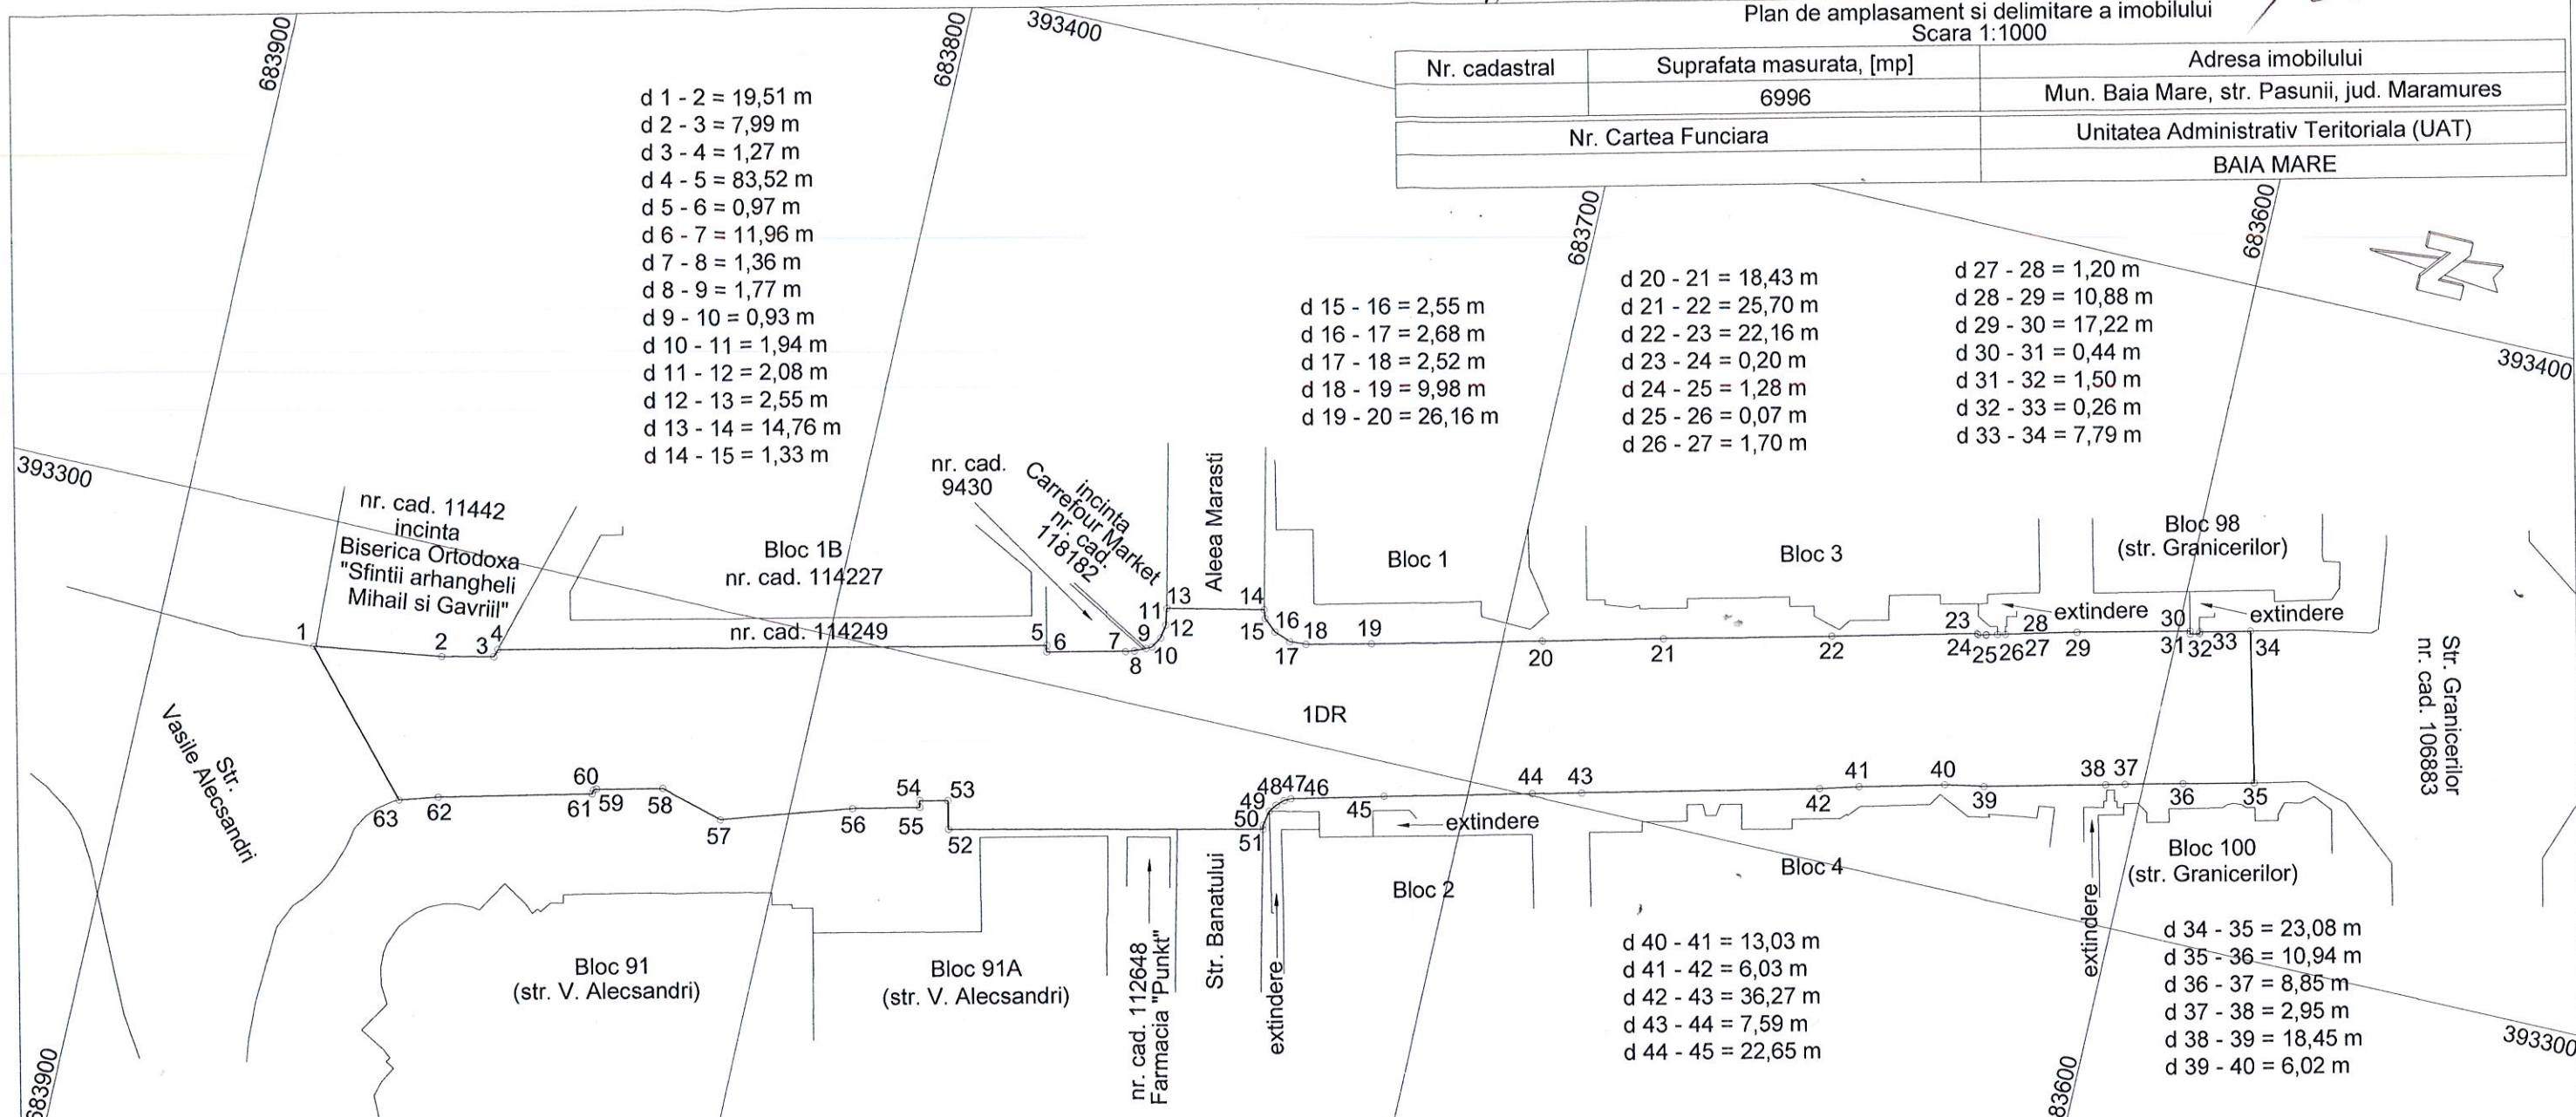

A. Date referitoare la teren			
Nr. parcela	Categorie de folosinta	Suprafata [mp]	Mentiuni
1	DR	6996	Intravilan.
TOTAL		6996	Strada Pasunii, tronson 1.
B. Date referitoare la constructii			
Cod constructie	Destinatia	Supraf. constr. la sol, [mp]	Mentiuni
	-	-	-
TOTAL		-	-

Suprafata totala masurata a imobilului = 6996 mp  
Suprafata din act = 6996 mp

Executant **S.C. TOPO EXPERT S.R.L.**  
ing. Ardelean Vasile Alexandru  
Confirm executarea masuratorilor la teren, corectitudinea intocmirii documentatiei cadastrale si corespondenta acestora cu realitatea din teren.  
Semnatura si stampila

**MINISTERUL ADMINISTRATIILOR INTERIORE**  
SERIA RO-B-F, Nr. 1294  
ARDELEAN VASILE-ALEXANDRU  
Clasa II  
S.C. TOPO EXPERT S.R.L.  
A.N.C.P.I.

Stampila BCPI  
Data: 27.03.2018

Inspector  
Confirm introducerea imobilului in baza de date integrata si atribuirea numarului cadastral  
Semnatura si parafa

Stampila BCPI  
Data:.....