


ANEXA Nr. 2

6 MCI

1/2018

Plan de amplasament si delimitare a imobilului
Scara 1:1000

Nr. cadastral	Suprafata masurata, [mp]	Adresa imobilului
	3572	Mun. Baia Mare, str. Pasunii, jud. Maramures
Nr. Cartea Funciara		Unitatea Administrativ Teritoriala (UAT)
		BAIA MARE

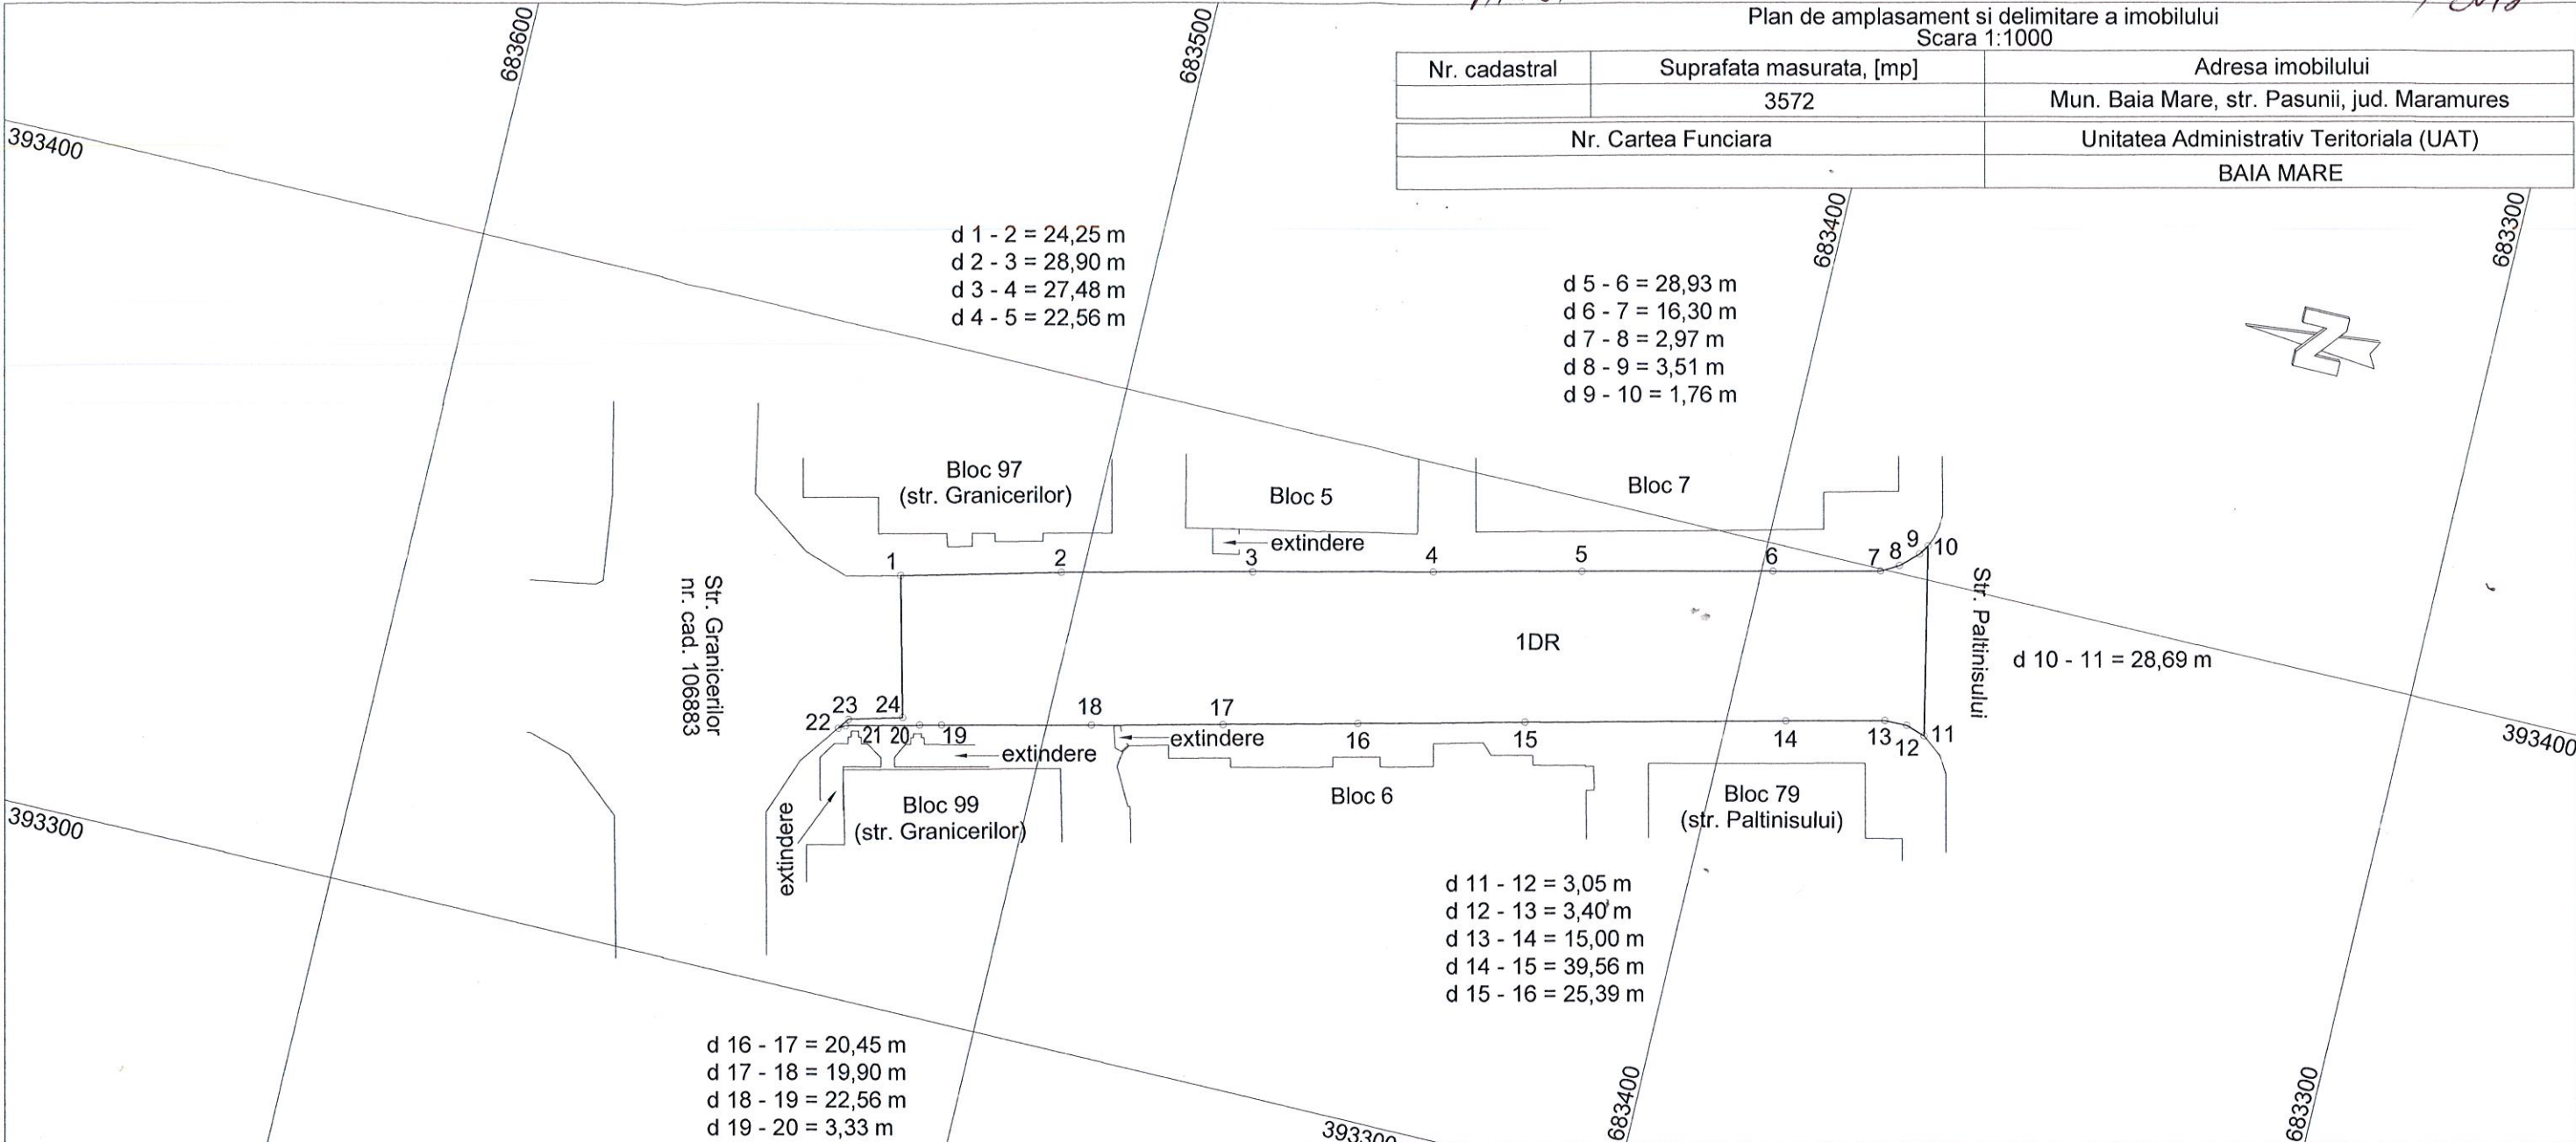

A. Date referitoare la teren			
Nr. parcela	Categorie de folosinta	Suprafata [mp]	Mentiuni
1	DR	3572	Intravilan.
TOTAL		3572	Strada Pasunii, tronson 2.

B. Date referitoare la constructii			
Cod constructie	Destinatia	Supraf. constr. la sol, [mp]	Mentiuni
	-	-	-
TOTAL		-	-

Suprafata totala masurata a imobilului = 3572 mp
Suprafata din act = 3572 mp

Executant S.C. TOPO EXPERT S.R.L.

Ing. Ardelean Vasile Alexandru
Confirm executarea masuratorilor la teren, corectitudinea informatiilor cadastrale si corespondenta acestora cu realitatea din teren

AUTORIZARE Seria RO-B-J Nr. 0812
Clasa II S.C. TOPO EXPERT S.R.L.
A.N.C.P.I.



Inspector

Confirm introducerea imobilului in baza de date integrata si atribuirea numarului cadastral

Semnatura si parafa

Stampila BCPI

Data: 27.03.2018

Data.....