
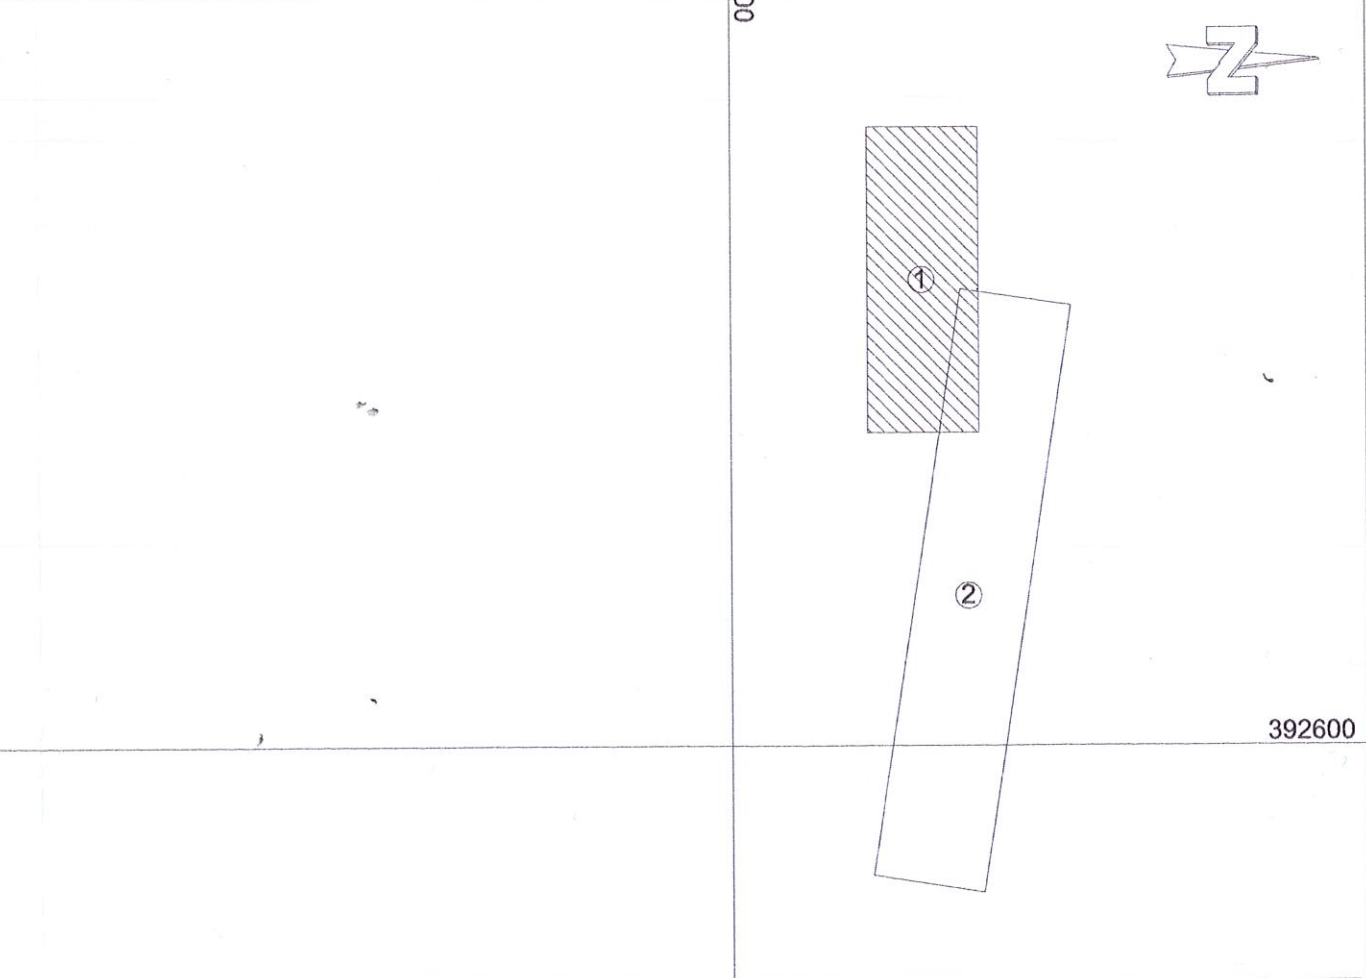


Plan de amplasament si delimitare a imobilului
Scara 1:1000

Nr. cadastral	Suprafata masurata, [mp]	Adresa imobilului
	59343	Mun. Baia Mare, bd. Unirii, jud. Maramures
Nr. Cartea Funciara		Unitatea Administrativ Teritoriala (UAT)
		BAIA MARE

Plansa nr. 1 din 2 392500

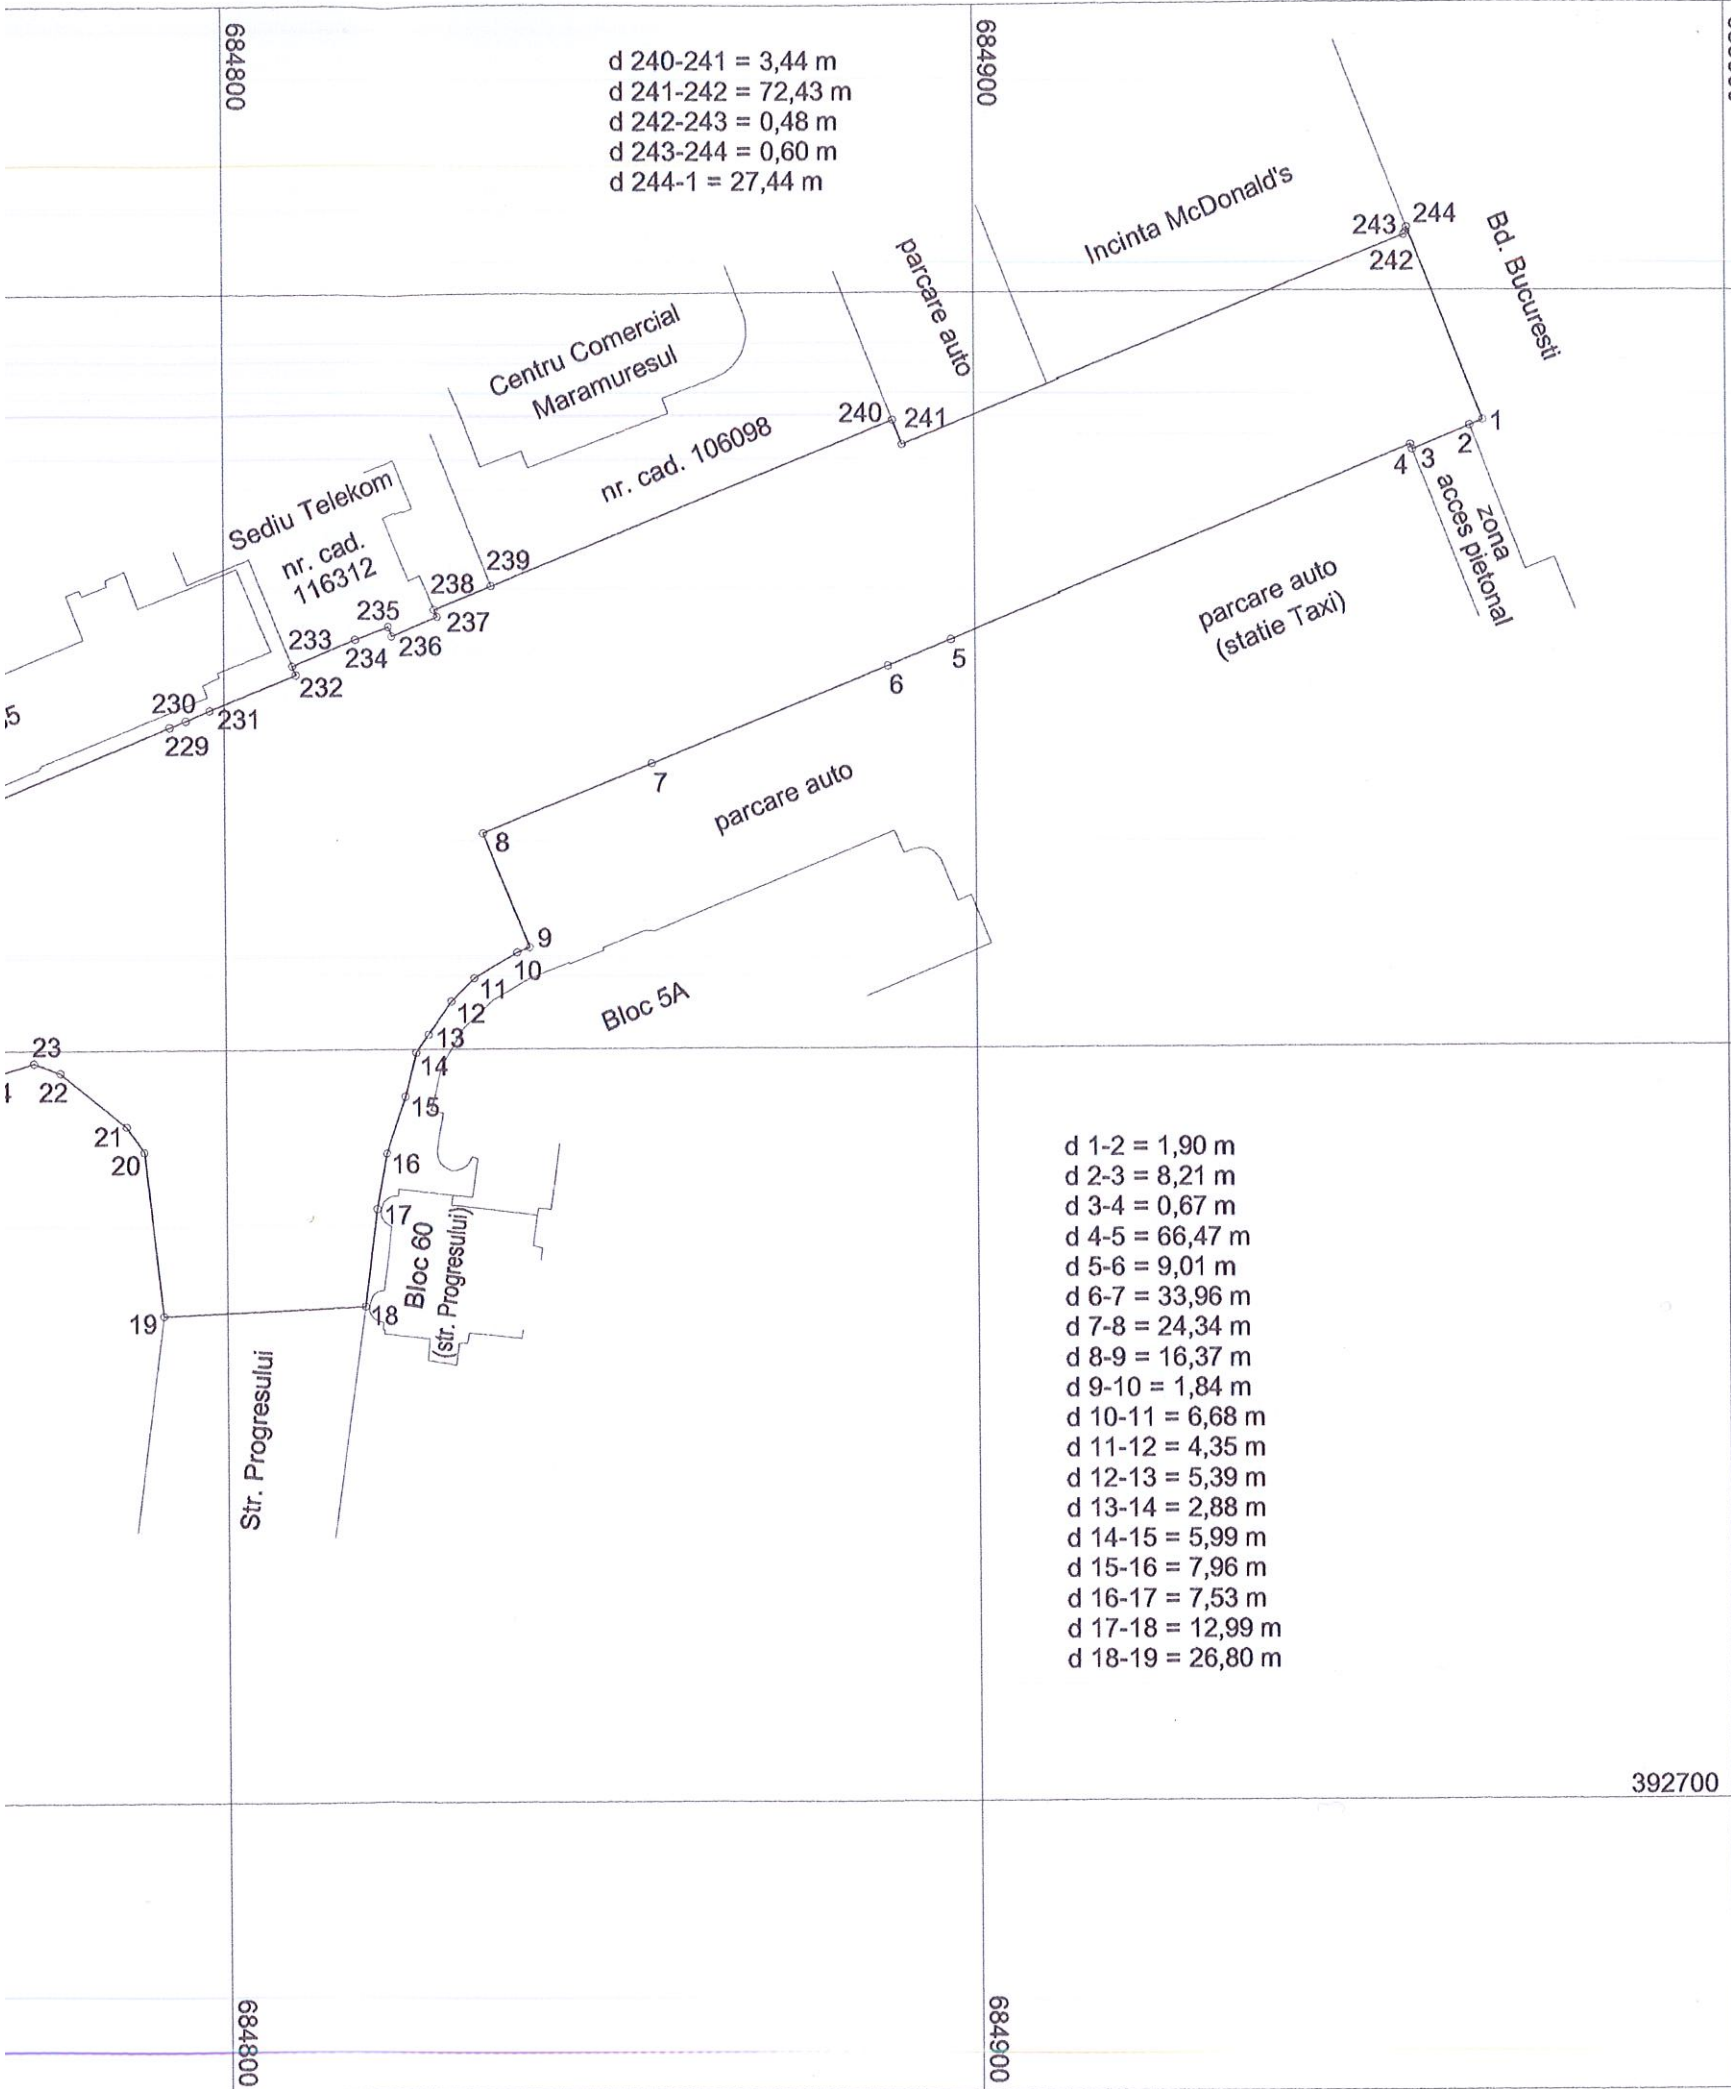

A. Date referitoare la teren			
Nr. parcela	Categorie de folosinta	Suprafata [mp]	Mentii
1	DR	59343	Intravilan.
TOTAL		59343	Bulevardul Unirii, tronson 2.
B. Date referitoare la constructii			
Cod constructie	Destinatia	Supraf. constr. la sol, [mp]	Mentii
-	-	-	-
TOTAL		-	-


Suprafata totala masurata a imobilului = 59343 mp
Suprafata din act = 59343 mp

Executant: S.C. TOPO EXPERT S.R.L.
ing. Ardelean Vasile Alexandru
Confirmarea executarii masuratorilor la teren, corectitudinea intocmirii documentatiei cadastrale si corespondenta acesteia cu realitatea din teren.
Seria RO-B-J Nr. 0612 Seria RO-B-F, Nr. 1294
Semnatura si stampila
Clasa II
S.C. TOPO EXPERT S.R.L.
A.N.C.P.I.
Categorie A

Inspector
Confirm introducerea imobilului in baza de date integrata si atribuirea numarului cadastral
Semnatura si parafa
Stampila BCPI
Data: 27.03.2018

392700

685000

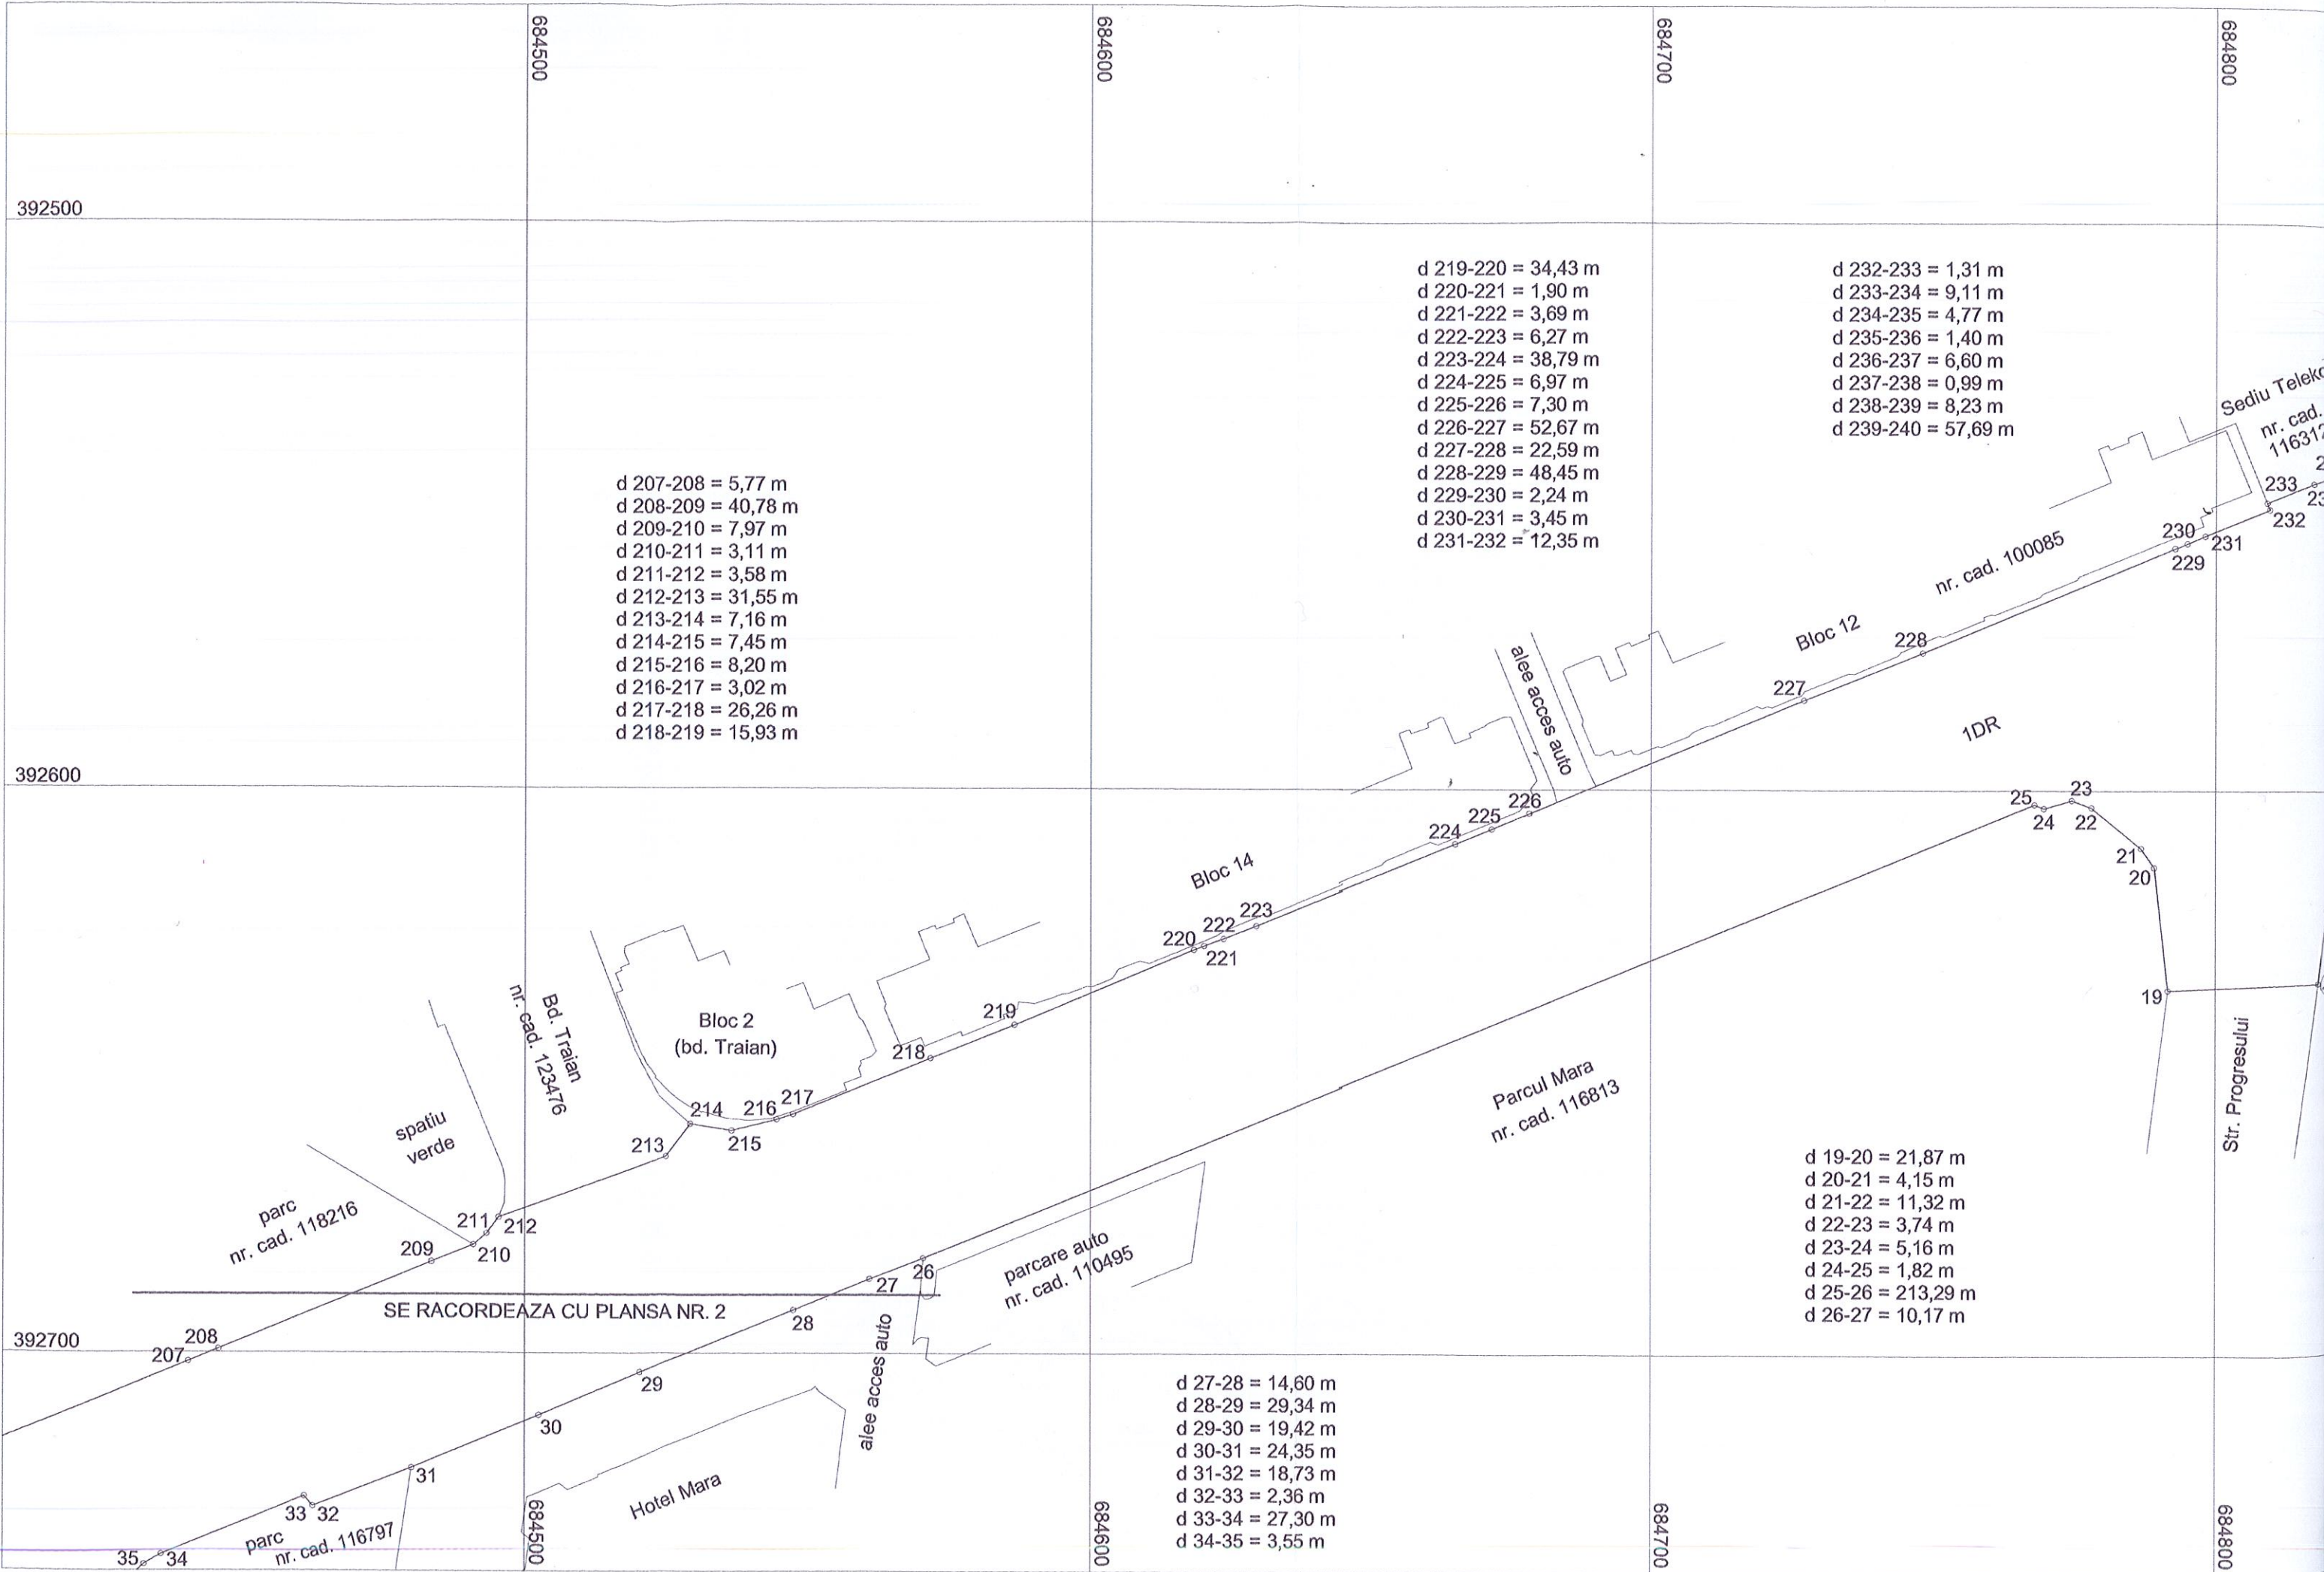

d 207-208 = 5,77 m
 d 208-209 = 40,78 m
 d 209-210 = 7,97 m
 d 210-211 = 3,11 m
 d 211-212 = 3,58 m
 d 212-213 = 31,55 m
 d 213-214 = 7,16 m
 d 214-215 = 7,45 m
 d 215-216 = 8,20 m
 d 216-217 = 3,02 m
 d 217-218 = 26,26 m
 d 218-219 = 15,93 m

d 219-220 = 34,43 m
 d 220-221 = 1,90 m
 d 221-222 = 3,69 m
 d 222-223 = 6,27 m
 d 223-224 = 38,79 m
 d 224-225 = 6,97 m
 d 225-226 = 7,30 m
 d 226-227 = 52,67 m
 d 227-228 = 22,59 m
 d 228-229 = 48,45 m
 d 229-230 = 2,24 m
 d 230-231 = 3,45 m
 d 231-232 = 12,35 m

d 232-233 = 1,31 m
 d 233-234 = 9,11 m
 d 234-235 = 4,77 m
 d 235-236 = 1,40 m
 d 236-237 = 6,60 m
 d 237-238 = 0,99 m
 d 238-239 = 8,23 m
 d 239-240 = 57,69 m

d 19-20 = 21,87 m
 d 20-21 = 4,15 m
 d 21-22 = 11,32 m
 d 22-23 = 3,74 m
 d 23-24 = 5,16 m
 d 24-25 = 1,82 m
 d 25-26 = 213,29 m
 d 26-27 = 10,17 m

d 27-28 = 14,60 m
 d 28-29 = 29,34 m
 d 29-30 = 19,42 m
 d 30-31 = 24,35 m
 d 31-32 = 18,73 m
 d 32-33 = 2,36 m
 d 33-34 = 27,30 m
 d 34-35 = 3,55 m

SE RACORDEAZA CU PLANSĂ NR. 2

parc nr. cad. 118216

parc nr. cad. 116797

Bd. Traian nr. cad. 123476

Bloc 2 (bd. Traian)

Bloc 14

Bloc 12

Parcul Mara nr. cad. 116813

parcare auto nr. cad. 110495

Hotel Mara

Sediu Telek nr. cad. 116317

Str. Progresului

nr. cad. 100085

IDR

alee acces auto

alee acces auto

684500

684600

684700

684800

392500

392600

392700

684500

684600

684700

684800