


Plan de amplasament si delimitare a imobilului
Scara 1:1000

Nr. cadastral	Suprafata masurata, [mp]	Adresa imobilului
	8164	Mun. Baia Mare, bd. Republicii, jud. Maramures
Nr. Cartea Funciara	Unitatea Administrativ Teritoriala (UAT)	
	BAIA MARE	

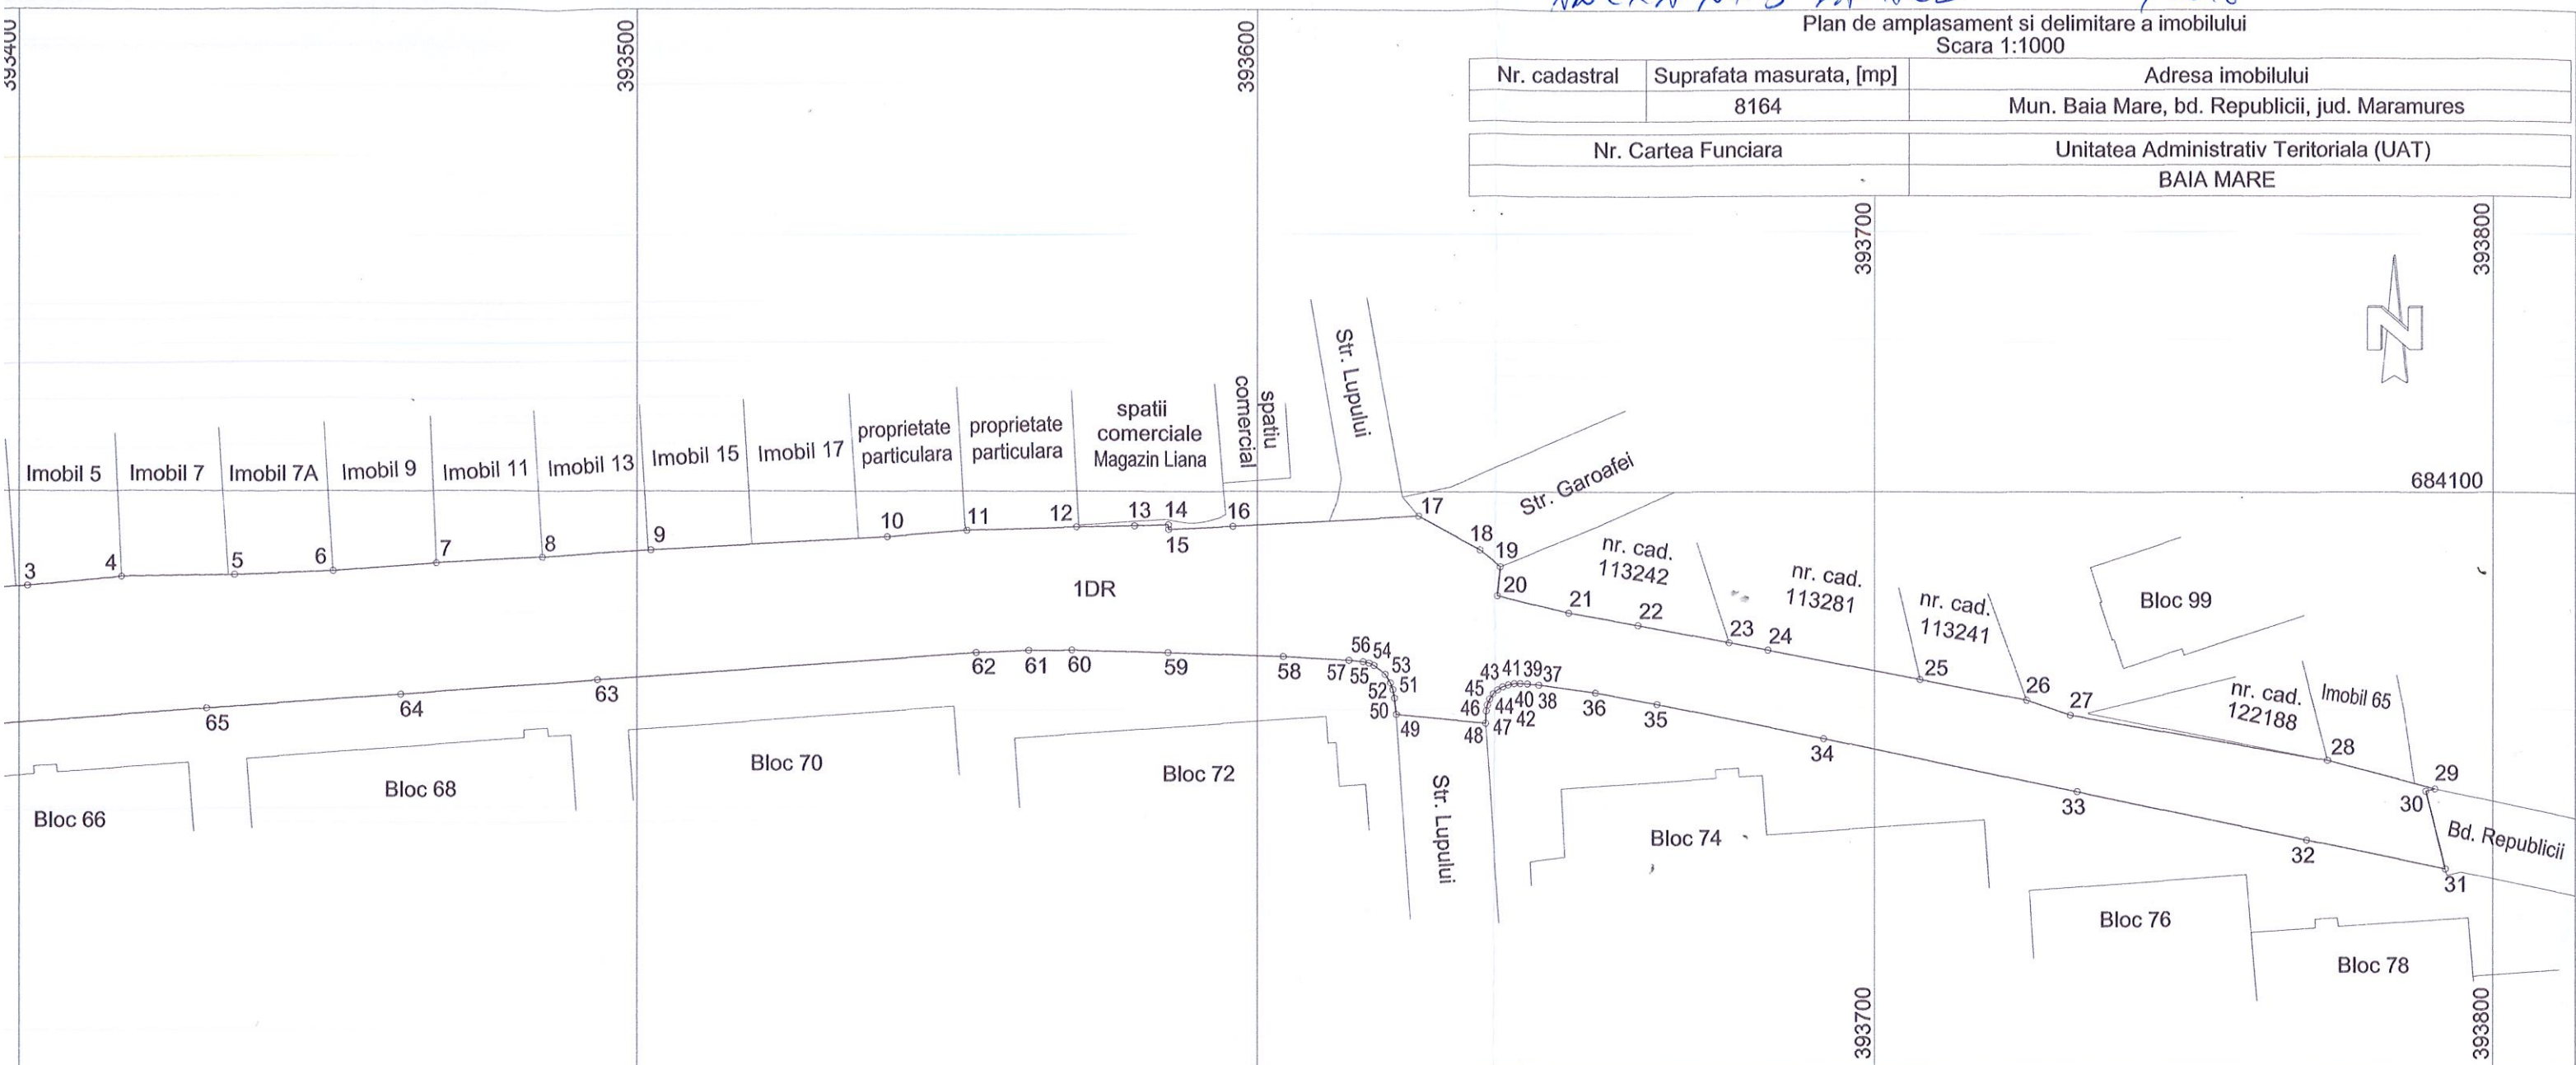

684000

A. Date referitoare la teren

Nr. parcela	Categorie de folosinta	Suprafata [mp]	Mentii
1	DR	8164	Intravilan.
TOTAL		8164	Bulevardul Republicii, tronson 5.

B. Date referitoare la constructii

Cod constructie	Destinatia	Supraf. constr. la sol, [mp]	Mentii
-	-	-	-
TOTAL		-	-

Suprafata totala masurata a imobilului = 8164 mp
Suprafata din act = 8164 mp

Executant S.C. TOPO EXPERT S.R.L.
ing. Ardelean Vasile Alexandru

Confirmarea executarea masuratorilor la teren, corectitudinea intocmirii documentatiei cadastrale si corespondenta acesteia cu realitatea din teren

Ministerul Administratiei Publice si Dezastrelor
Autoritatea Nationala de Cadastru si Publicitate Fondatare
CATEGORIA II
SERIA RO-B-F, Nr. 1294
ARDELEAN VASILE ALEXANDRU
Clasa II
S.C. TOPO EXPERT S.R.L.
A.N.C.P.I.

Stampa: MINISTERUL ADMINISTRATIEI PUBLICE SI DEZASTRELOR, Autoritatea Nationala de Cadastru si Publicitate Fondatare, CATEGORIA II, SERIA RO-B-F, Nr. 1294, ARDELEAN VASILE ALEXANDRU, Clasa II, S.C. TOPO EXPERT S.R.L., A.N.C.P.I.

Inspector

Confirm introducerea imobilului in baza de date integrata si atribuirea numarului cadastral

Semnatura si parafa

Stampila BCPI

Data: 22.02.2018

- d 1-2 = 30,75 m
 - d 2-3 = 19,21 m
 - d 3-4 = 15,29 m
 - d 4-5 = 18,27 m
 - d 5-6 = 15,91 m
 - d 6-7 = 16,78 m
 - d 7-8 = 17,20 m
 - d 8-9 = 17,63 m
 - d 9-10 = 38,19 m
 - d 10-11 = 12,89 m
 - d 11-12 = 17,68 m
 - d 12-13 = 9,34 m
 - d 13-14 = 5,46 m
 - d 14-15 = 0,74 m
 - d 15-16 = 10,36 m
 - d 16-17 = 30,04 m
 - d 17-18 = 11,37 m
 - d 18-19 = 4,31 m
- d 19-20 = 4,69 m
 - d 20-21 = 11,91 m
 - d 21-22 = 11,40 m
 - d 22-23 = 15,02 m
 - d 23-24 = 6,37 m
 - d 24-25 = 25,05 m
 - d 25-26 = 17,65 m
 - d 26-27 = 7,32 m
 - d 27-28 = 42,28 m
 - d 28-29 = 17,98 m
 - d 29-30 = 1,51 m
 - d 30-31 = 12,89 m
 - d 31-32 = 22,90 m
 - d 32-33 = 38,00 m
 - d 33-34 = 41,85 m
 - d 34-35 = 27,49 m
 - d 35-36 = 10,15 m
 - d 36-37 = 9,22 m
- d 37-38 = 1,85 m
 - d 38-39 = 1,20 m
 - d 39-40 = 0,97 m
 - d 40-41 = 0,99 m
 - d 41-42 = 0,97 m
 - d 42-43 = 0,97 m
 - d 43-44 = 1,01 m
 - d 44-45 = 1,00 m
 - d 45-46 = 1,04 m
 - d 46-47 = 0,97 m
 - d 47-48 = 2,00 m
 - d 48-49 = 14,55 m
 - d 49-50 = 2,63 m
 - d 50-51 = 1,40 m
 - d 51-52 = 1,15 m
 - d 52-53 = 1,63 m
 - d 53-54 = 2,37 m
 - d 54-55 = 0,87 m
- d 55-56 = 0,99 m
 - d 56-57 = 2,28 m
 - d 57-58 = 10,62 m
 - d 58-59 = 18,56 m
 - d 59-60 = 15,52 m
 - d 60-61 = 6,92 m
 - d 61-62 = 8,50 m
 - d 62-63 = 61,19 m
 - d 63-64 = 32,05 m
 - d 64-65 = 31,48 m
 - d 65-66 = 50,19 m
 - d 66-67 = 7,39 m
 - d 67-68 = 7,19 m
 - d 68-69 = 3,95 m
 - d 69-70 = 6,36 m
 - d 70-71 = 4,34 m
 - d 71-1 = 28,66 m

