


PLAN DE AMPLASAMENT SI DELIMITARE

a imobilelor cuprinse in C.F. nr. : fara date de Carte Funciara
nr. topo 3481 Registru parcelar Baia Mare ,

Localitatea Baia Mare
UAT : BAI A MARE
INTRAVILAN
1 CORP DE PROPRIETATE

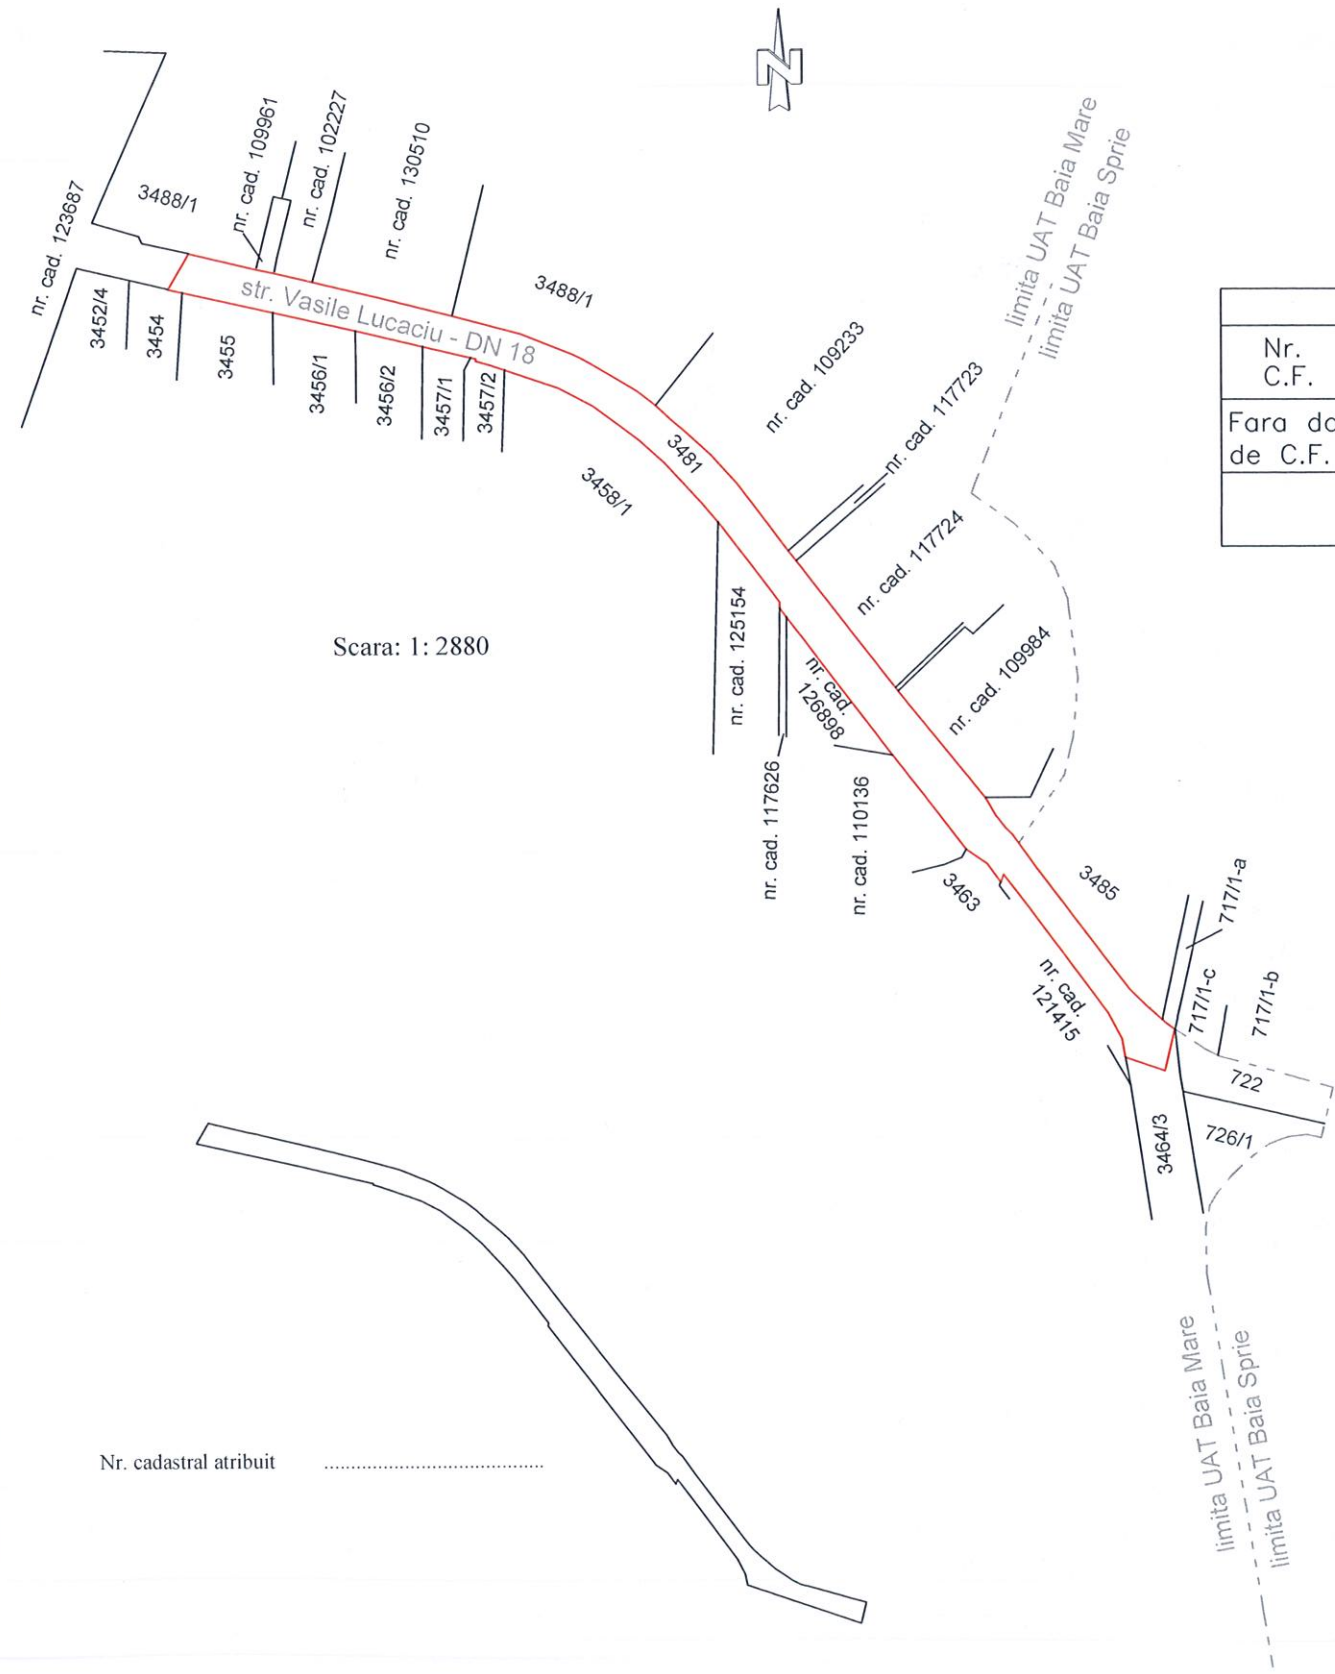

Scara: 1: 2880

Scara: 1: 5000

Nr. C.F.	INAINTE DE DEZMEMBRARE				DUPA DEZMEMBRARE			
	Nr. topo	supraf.		PROPRIETAR	Nr. topo	supraf.		PROPRIETAR
Fara date de C.F.	din 3481	Ha	mp	STATULUI ROMÂN	din 3481	Ha	mp	DOMENIUL PUBLIC AL STATULUI ROMÂN, DRUMUL NATIONAL 18 , cu drept de administrare al Consiliului Local Municipiul Baia Mare
	TOTAL	-	-			-	7823	

DUPA ATRIBUIRE NR. CADASTRAL						
Nr. topo componente	supraf.		PROPRIETAR	Nr. CAD.	supraf.	
	Ha	mp			Ha	mp
din 3481	-	7823	DOMENIUL PUBLIC AL STATULUI ROMÂN-DRUM NATIONAL 18, cu drept de administrare al Consiliului Local Municipiul Baia Mare		-	7823

INTOCMIT:
ing. Surducan Florin

