


Plan de amplasament si delimitare a imobilului  
Scara 1:500

Nr. cadastral	Suprafata masurata, [mp]	Adresa imobilului:	
	578	loc. Baia Mare, jud. Maramures	
Cartea Funciara nr.		U.A.T.	Baia Mare

d 1 - 2 = 0.13 m.  
d 2 - 3 = 4.37 m.

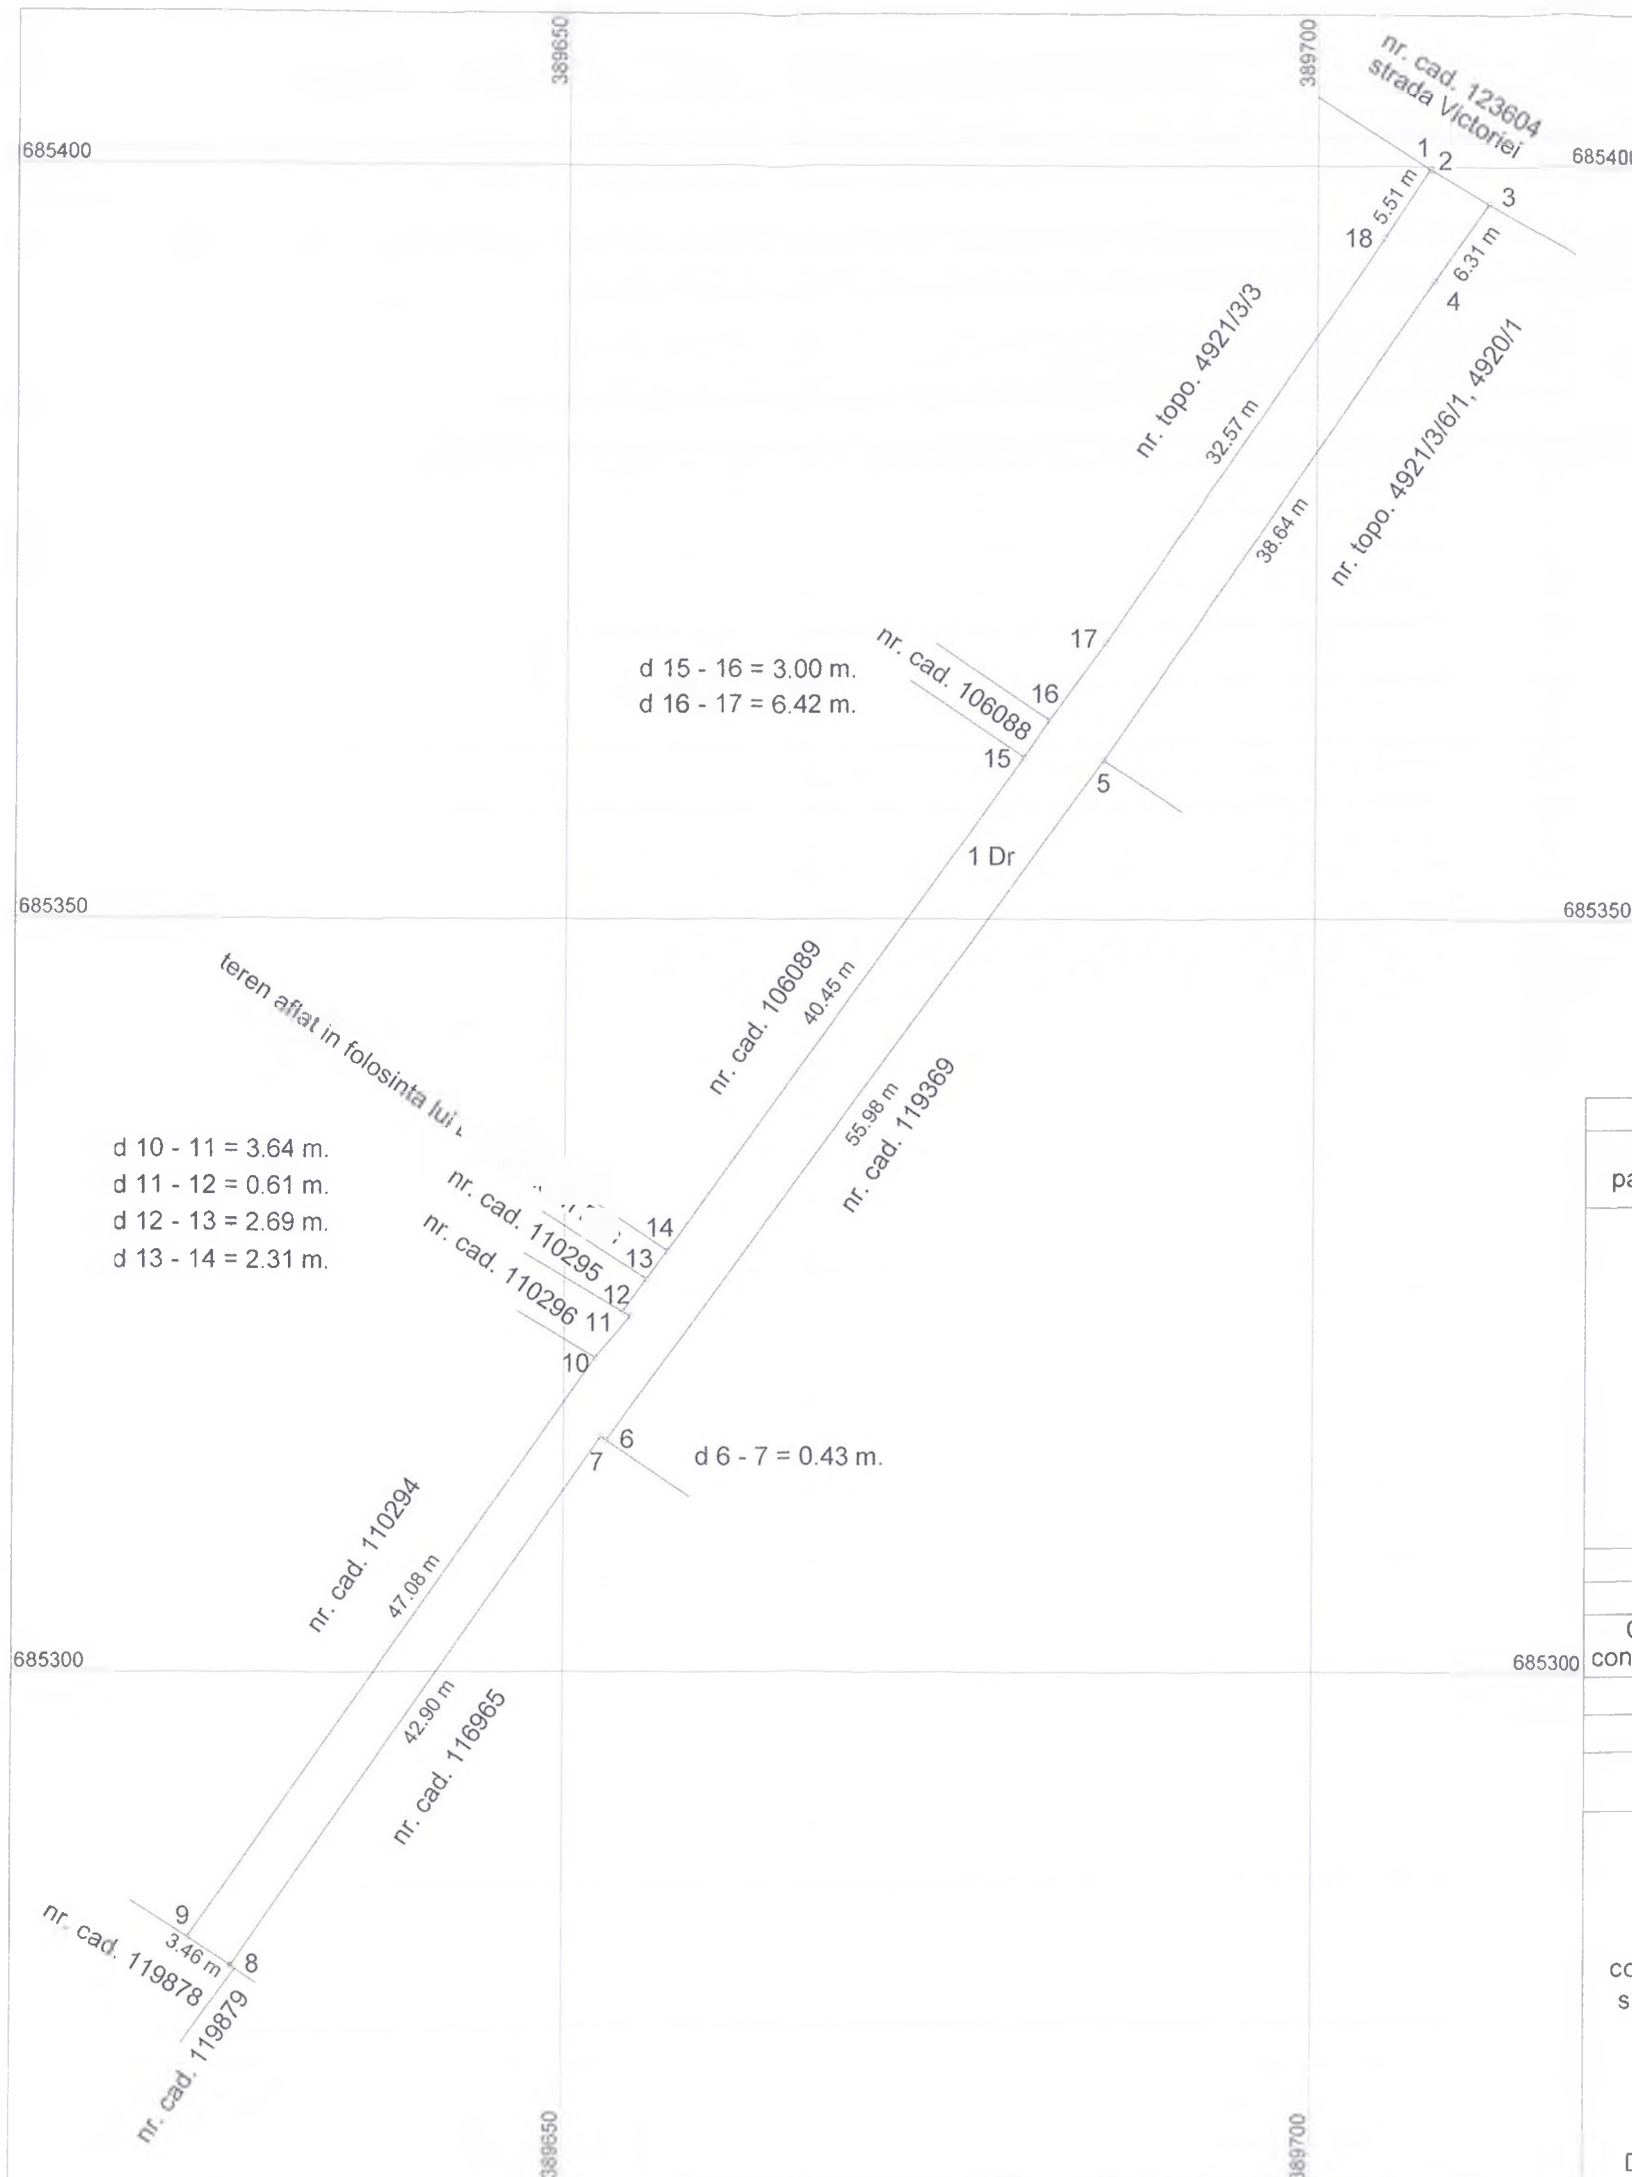

A. Date referitoare la teren				
Nr. parcela	Categorie de folosinta	Suprafata [mp]	Destinatie	Mentiuni
1	Dr	578	intravilan	Marginit la nord (pct. 1, 2, 3) de strada Victoriei. Imprejmuit de gardurile imobilelor invecinate, astfel: - Intre pct. 3 - 4 neimprejmuit; - Intre pct. 4 - 5 marginit de stalpi vechi de beton, amplasati orientativ, fara sa respecte limita de proprietate; - Intre pct. 5 - 7 neimprejmuit; - Intre pct. 7 - 9 cu gard de beton; - Intre pct. 9 - 12 neimprejmuit, - Intre pct. 12 - 15 cu gard metalic; - Intre pct. 15 - 1 cu gard lemn pe fundatie beton;
TOTAL		578		

B. Date referitoare la constructii			
Cod constructie	Destinatia	Supraf. cons. la sol, [mp]	Mentiuni
-	-	-	-
TOTAL		-	

Suprafata totala masurata a imobilului = 578 mp.  
Suprafata din act = 640 mp.

<p>ING. <b>Executant</b></p> <p>Confirm executarea masuratorilor la teren, corectitudinea inlocuirii documentatiei cadastrale si corespondenta acestor date rezultate din teren</p> <p>Data iunie, 2022</p>	<p style="text-align: center;"><b>Inspector</b></p> <p>Confirm introducerea imobilului în baza de date integrata si atribuirea numarului cadastral</p> <p>Data.....</p>
---	---

**TABEL DE MISCARE PARCELARA**  
a imobilului cuprins in C.F. 115627 Baia Mare, nr. topo. 4921/3/6/2/1  
Loc. Baia Mare, Jud. Maramures

UAT: Baia Mare

INTRAVILAN  
1 corp de proprietate

Documentatia cadastrala serveste la:

- Inscrierea apartenentei terenului la domeniul public al municipiului Baia Mare

INAINTE DE MASURARE				DUPA MASURARE				
Nr. C.F.	Nr. topografice	Suprafata		PROPRIETARI	Nr. topografice	Suprafata		PROPRIETARI
		ha	mp			ha	mp	
115627	4921/3/6/2/1	-	640	Mun. Baia Mare	4921/3/6/2/1	-	578	Mun. Baia Mare domeniul public
	Total	-	640		Total	-	578	

**DUPA ATRIBUIRE NUMAR CADASTRAL**

Nr. topo. componente	Suprafata		PROPRIETARI	Supraf. mp	Nr. CAD.
	ha	mp			
4921/3/6/2/1	-	578	Mun. Baia Mare domeniul public	578	



Executant

Data: iunie, 2022

### Calculul suprafetelor

Teren nr. topo. 4921/3/6/2/1

Nr. Pct.	Coordonate pct.de contur		Lungimi laturi D(i,i+1)
	X [m]	Y [m]	
1	685399.817	389707.510	0.13
2	685399.746	389707.622	4.37
3	685397.555	389711.404	6.31
4	685392.364	389707.818	38.64
5	685360.574	389685.854	55.98
6	685315.359	389652.849	0.43
7	685315.599	389652.493	42.90
8	685280.477	389627.860	3.46
9	685282.350	389624.950	47.08
10	685320.836	389652.065	3.64
11	685323.586	389654.445	0.61
12	685323.893	389653.921	2.69
13	685326.069	389655.506	2.31
14	685327.938	389656.867	40.45
15	685360.751	389680.516	3.00
16	685363.218	389682.220	6.42
17	685368.403	389686.001	32.57
18	685395.210	389704.493	5.51

S = 578 mp.

Executant:



Data: iunie, 2022