



PLAN DE AMPLASAMENT SI DELIMITARE
a imobilului cuprins in CF 2800 Baia Mare nr. topo.2819/2/2/2/1
din localitatea Baia Mare, UAT Baia Mare - Str. Rovine
1 IMOBIL - intravilan

DUPA ATRIBUIRE NR. CADASTRAL				
Nr. topo componente	Suprafata mp	PROPRIETAR	NR. CADASTRAL	Suprafata mp
2819/2/2/2/1	3097	MUNICIPIUL BAIA MARE, domeniul public		3097

Nota:

Serveste pentru obtinere HCL, respectiv prima inscriere in CF

SITUAȚIA ACTUALĂ				SITUAȚIA VIITOARE				
Nr. C.F.	Nr. topo.	Suprafata		PROPRIETAR	Nr. Topo.	Suprafata		PROPRIETAR
		ha	mp.			ha	mp.	
2800	2819/2/2/2/2	-	6755	Statul Roman	2819/2/2/2/1	-	3097	Municipiul Baia Mare, domeniul public
					2819/2/2/2/2	-	3658	Statul Roman
TOTAL:		-	6755			-	6755	

Executant: ing.

Seria RO-MM-F,
Nr. 0247/2017

Confirm executarea măsurătorilor la teren,
corectitudinea întocmirii documentației cadastrale și
corespondența acesteia cu realitatea din teren
Semnătura și ștampila

Confirm introducerea imobilului în baza de date integrată
și atribuirea numărului cadastral

Ștampila BCPI

Semnătura și parafa
Data:

Data: Martie 2022

|- Digitally signed
by Tiberiu Mihai
Kalmar
Date: 2022.03.28
18:03:22 +03:00

Plan de amplasament si delimitare a imobilului


Nr. cadastral	Suprafata masurata, [mp]	Adresa imobilului	
	3097	Baia Mare - Str. Rovine - intravilan	
Cartea Funciara nr.		U.A.T.	Baia Mare

scara 1:1000



Nr. Pct.	Lungimi laturi D(i,i+1)
44	12.310
1	12.807
2	11.369
3	14.717
4	10.849
5	26.873
6	0.240
7	26.504
8	10.158
9	15.092
10	15.187
11	16.020
12	21.723
13	0.393
14	10.944
15	0.826
16	7.911
17	3.720
18	11.027
19	7.611
20	4.843
21	8.555
22	34.226
23	10.175

24	0.199
25	0.391
26	23.102
27	10.834
28	22.564
29	0.240
30	26.671
31	1.147
32	12.863
33	0.997
34	17.033
35	11.557
36	12.126
37	21.791
38	18.607
39	0.115
40	10.239
41	12.418
42	20.899
43	53.691
S=3096.88mp	

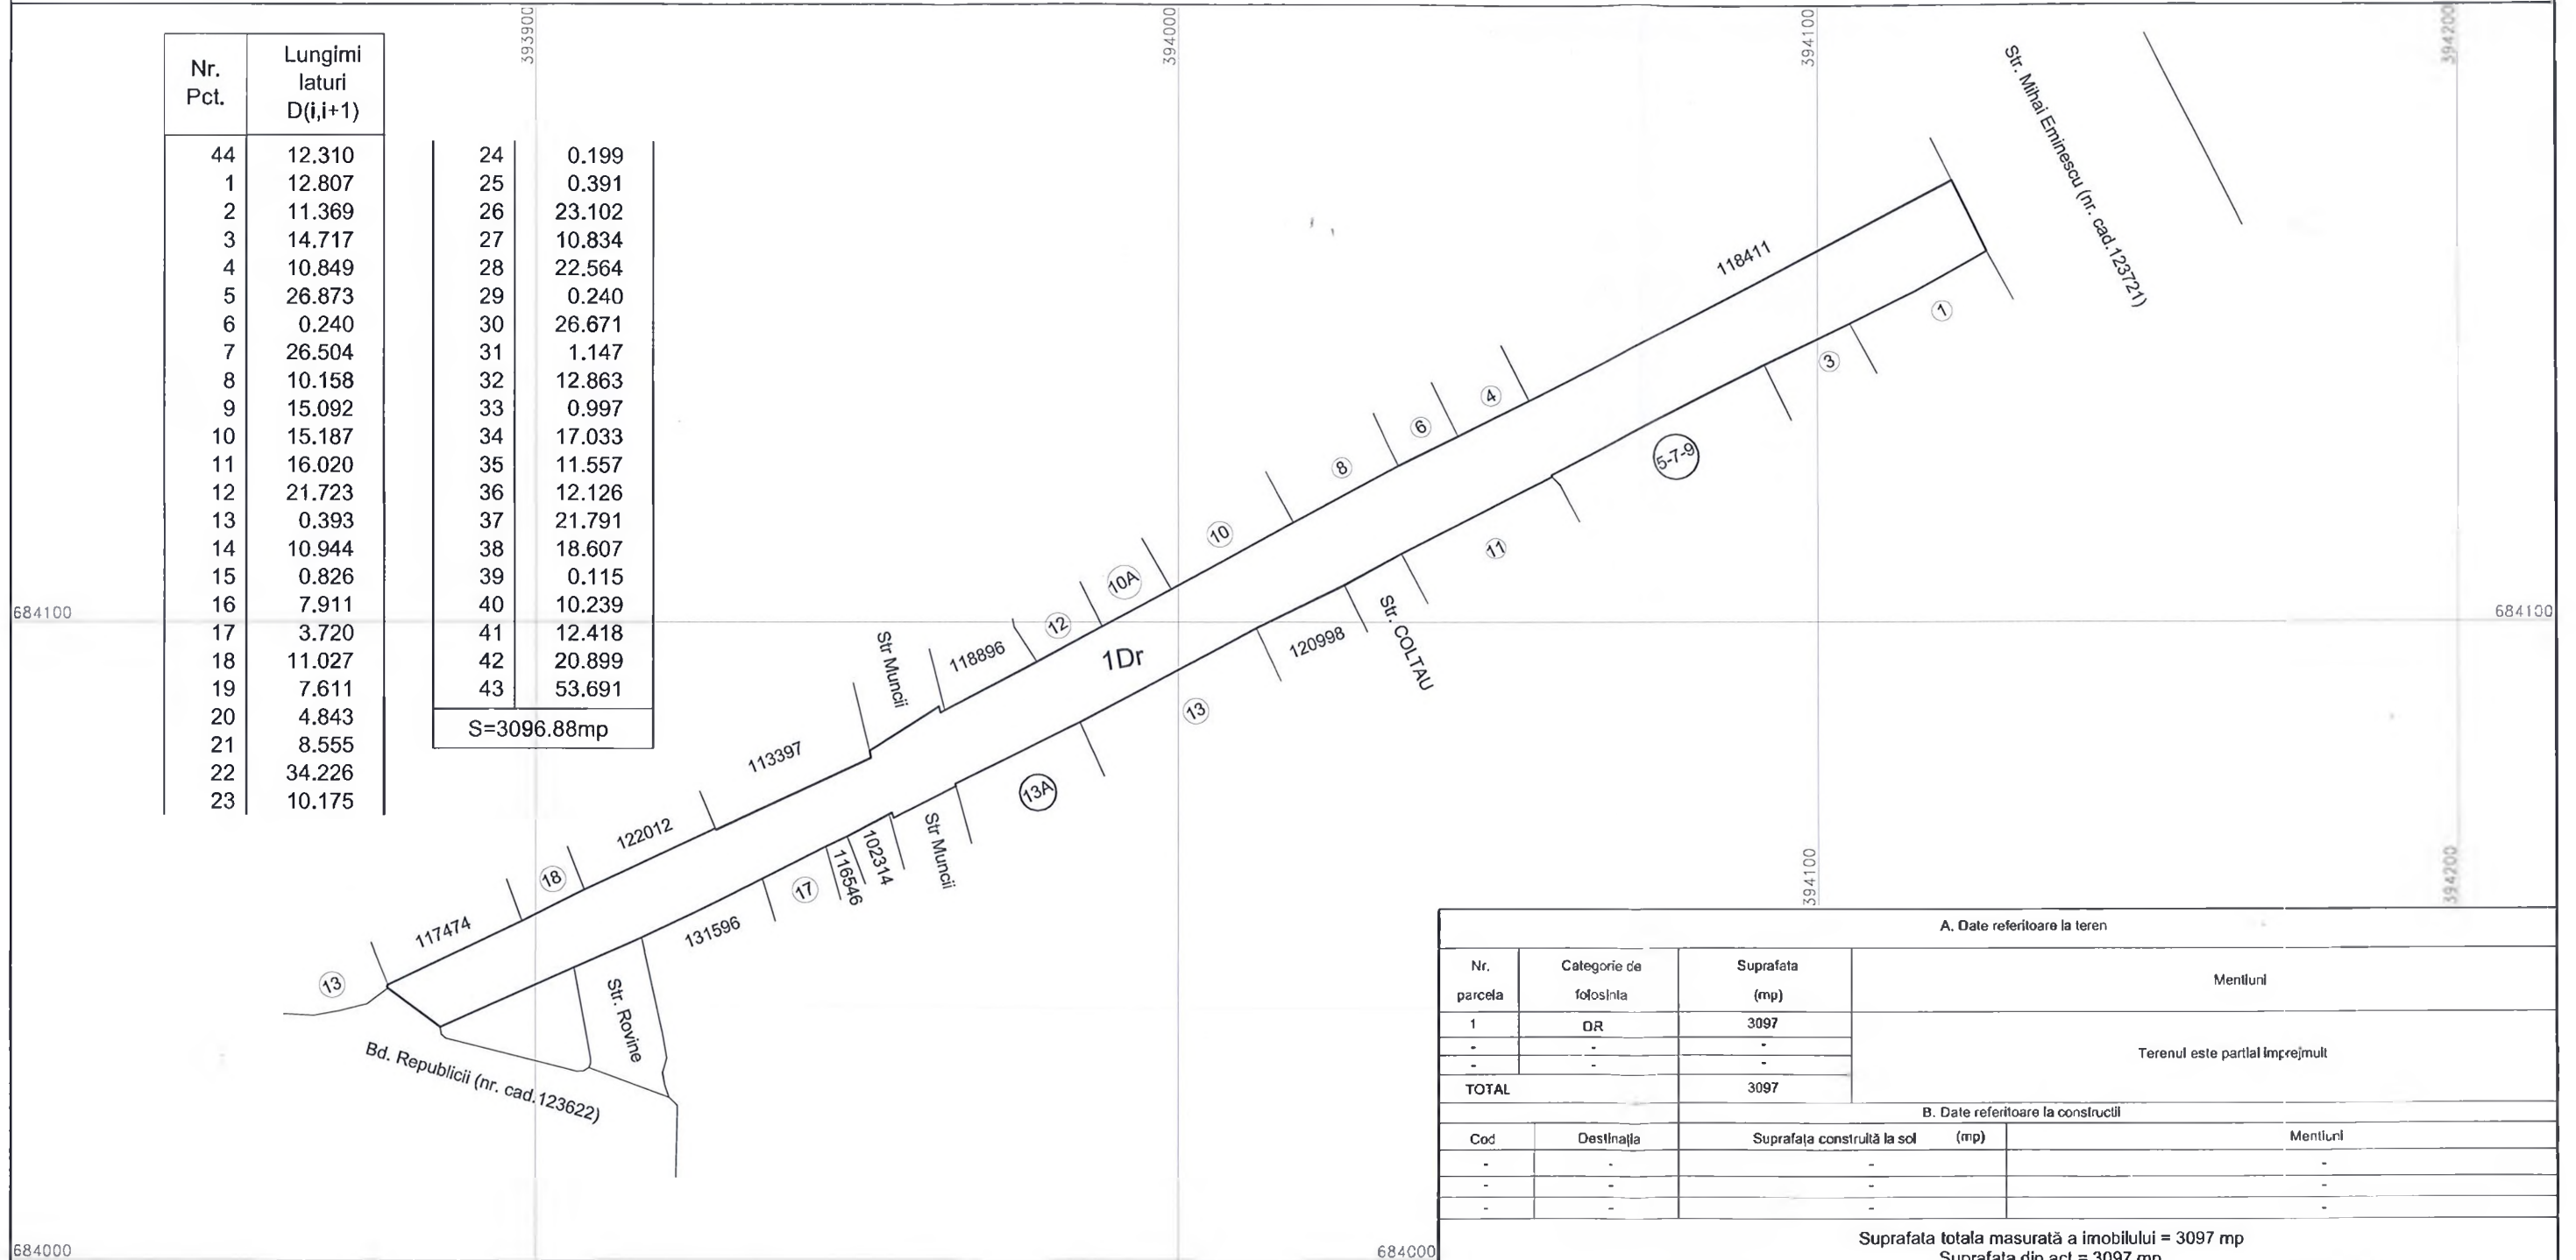

A. Date referitoare la teren			
Nr. parcela	Categorie de folosinta	Suprafata (mp)	Mentii
1	DR	3097	Terenul este partial imprejmuit
-	-	-	
-	-	-	
TOTAL		3097	
B. Date referitoare la constructii			
Cod	Destinatia	Suprafata construita la sol (mp)	Mentii
-	-	-	-
-	-	-	-
-	-	-	-
Suprafata totala masurata a imobilului = 3097 mp Suprafata din act = 3097 mp			
Executant: ing. Seria RU-MM-F, Nr. 0247/2017 Confirm executarea masuratorilor la teren, corectitudinea intocmirii documentatiei cadastrale si corespondenta acestora cu realitatea din teren Semnatura si stampila		Inspector Confirm introducerea imobilului in baza de date integrata si atribuirea numarului cadastral Stampila BCPI Semnatura si parafa Data:	
Digitally signed hu Date: 2022.03.28 17:59:29 +03'00'			
Data: Martie 2022			