

PLAN DE AMPLASAMENT ȘI DELIMITARE

a imobilului cuprins în C.F. nr.: 5770, 9173, 6746, fără CF


nr. topo.: 4316/5, 4249/2/2, 4208/7/2/3/2/2, 2591
Baia Mare
UAT: Baia Mare

INTRAVILAN
1 corp de proprietate

Mun. Baia Mare, parte din strada Fructelor, jud. Maramureș

Anexa 1 la Hotărârea Consiliului local nr. /2024

Scara 1:2000

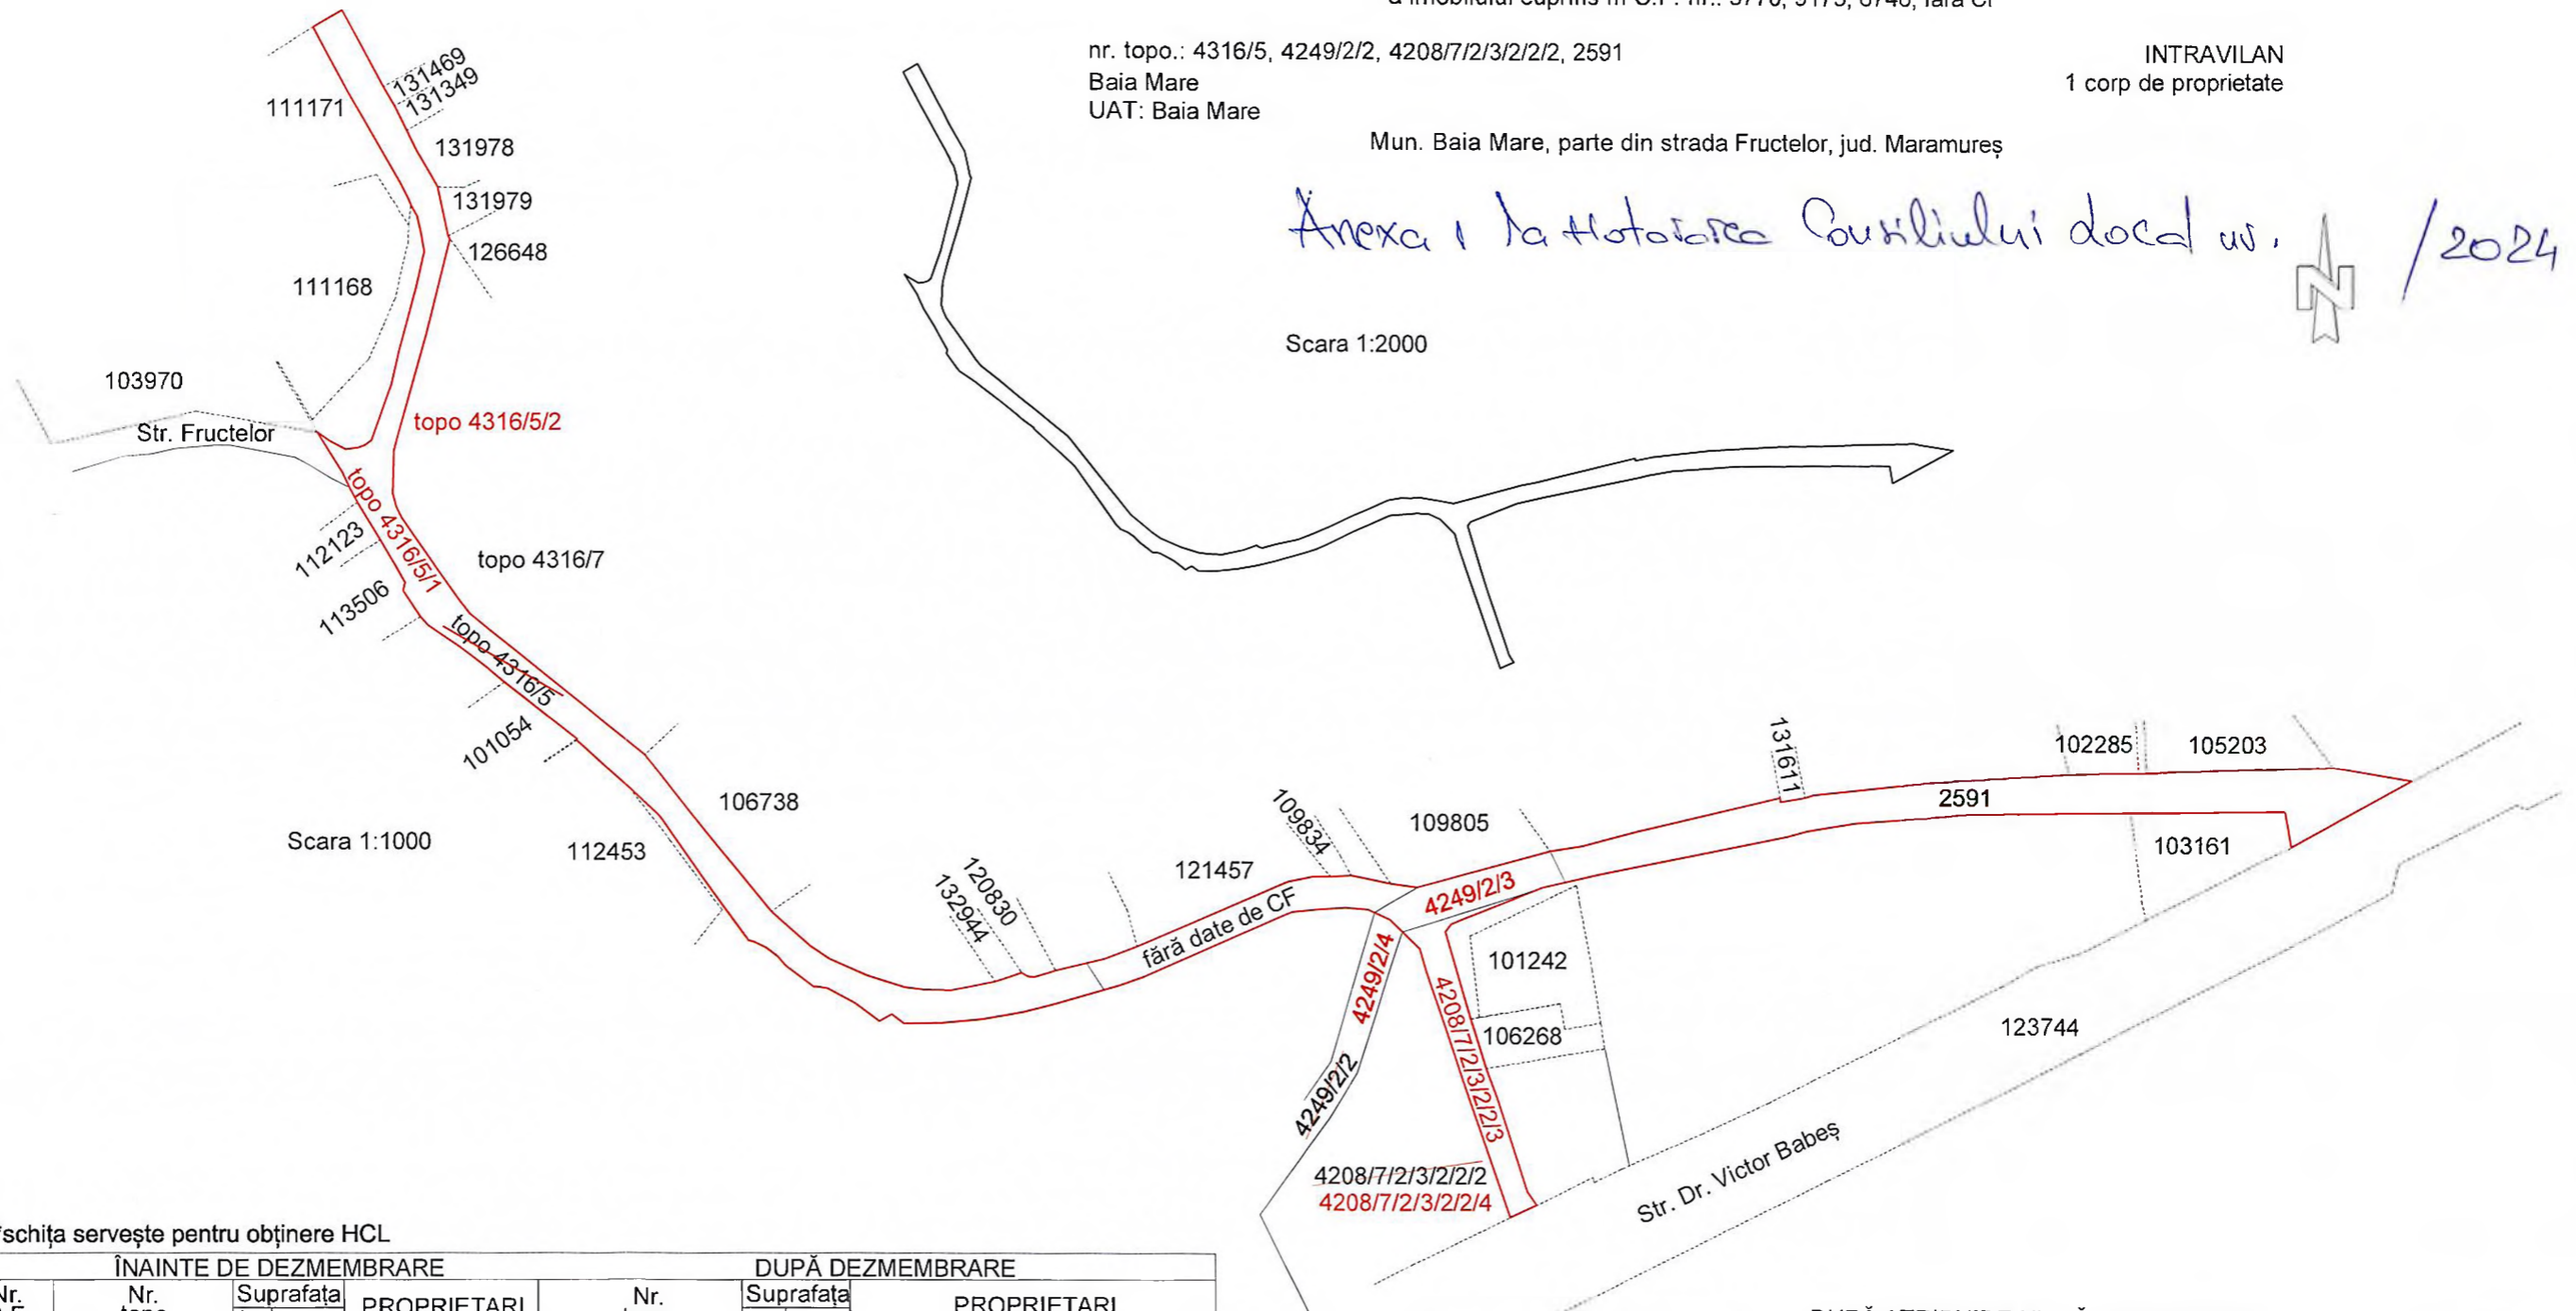

*schița servește pentru obținere HCL

ÎNAINTE DE DEZMEMBRARE				DUPĂ DEZMEMBRARE			
Nr. C.F.	Nr. topo.	Suprafața ha mp	PROPRIETARI	Nr. topo.	Suprafața ha mp	PROPRIETARI	
5770	4316/5	- 1201	Statul Român	4316/5/1	- 950	Municipiul Baia Mare - domeniul public	
				4316/5/2	- 251	Statul Român	
9173	4249/2/2	- 684		4249/2/3	- 129	Municipiul Baia Mare - domeniul public	
				4249/2/4	- 555	Statul Român	
6746	4208/7/2/3/2/2	- 2826		4208/7/2/3/2/2/3	- 183	Municipiul Baia Mare - domeniul public	
				4208/7/2/3/2/2/4	- 2643	Statul Român	
fără CF	2591	- -		2591	- 678	Municipiul Baia Mare - domeniul public	
	fără date de CF			-	- 200		
TOTAL		- 4711		TOTAL	- 5589		

DUPĂ ATRIBUIRE NUMĂR CADASTRAL				
Nr. topo. componente	Suprafața, mp	PROPRIETARI	Nr. CAD.	Supraf. mp
4316/5/1	950	Municipiul Baia Mare - domeniul public		2140
4249/2/3	129			
4208/7/2/3/2/2/3	183			
2591	678			
-	200			

Executant
ing.
Autorizație Seria RO-MM-F Nr. 0276
TOPONORDVEST EXPERT - Seria RO-BJ Nr. 1509

Data: ianuarie 2024