


Plan de amplasament si delimitare a imobilului

Nr. cadastral	Suprafata masurata, [mp]	Adresa imobilului
	9348	Baia Mare, str. Alba Iulia - intravilan
Cartea Funciara nr.	U.A.T.	Baia Mare

scara 1:2000

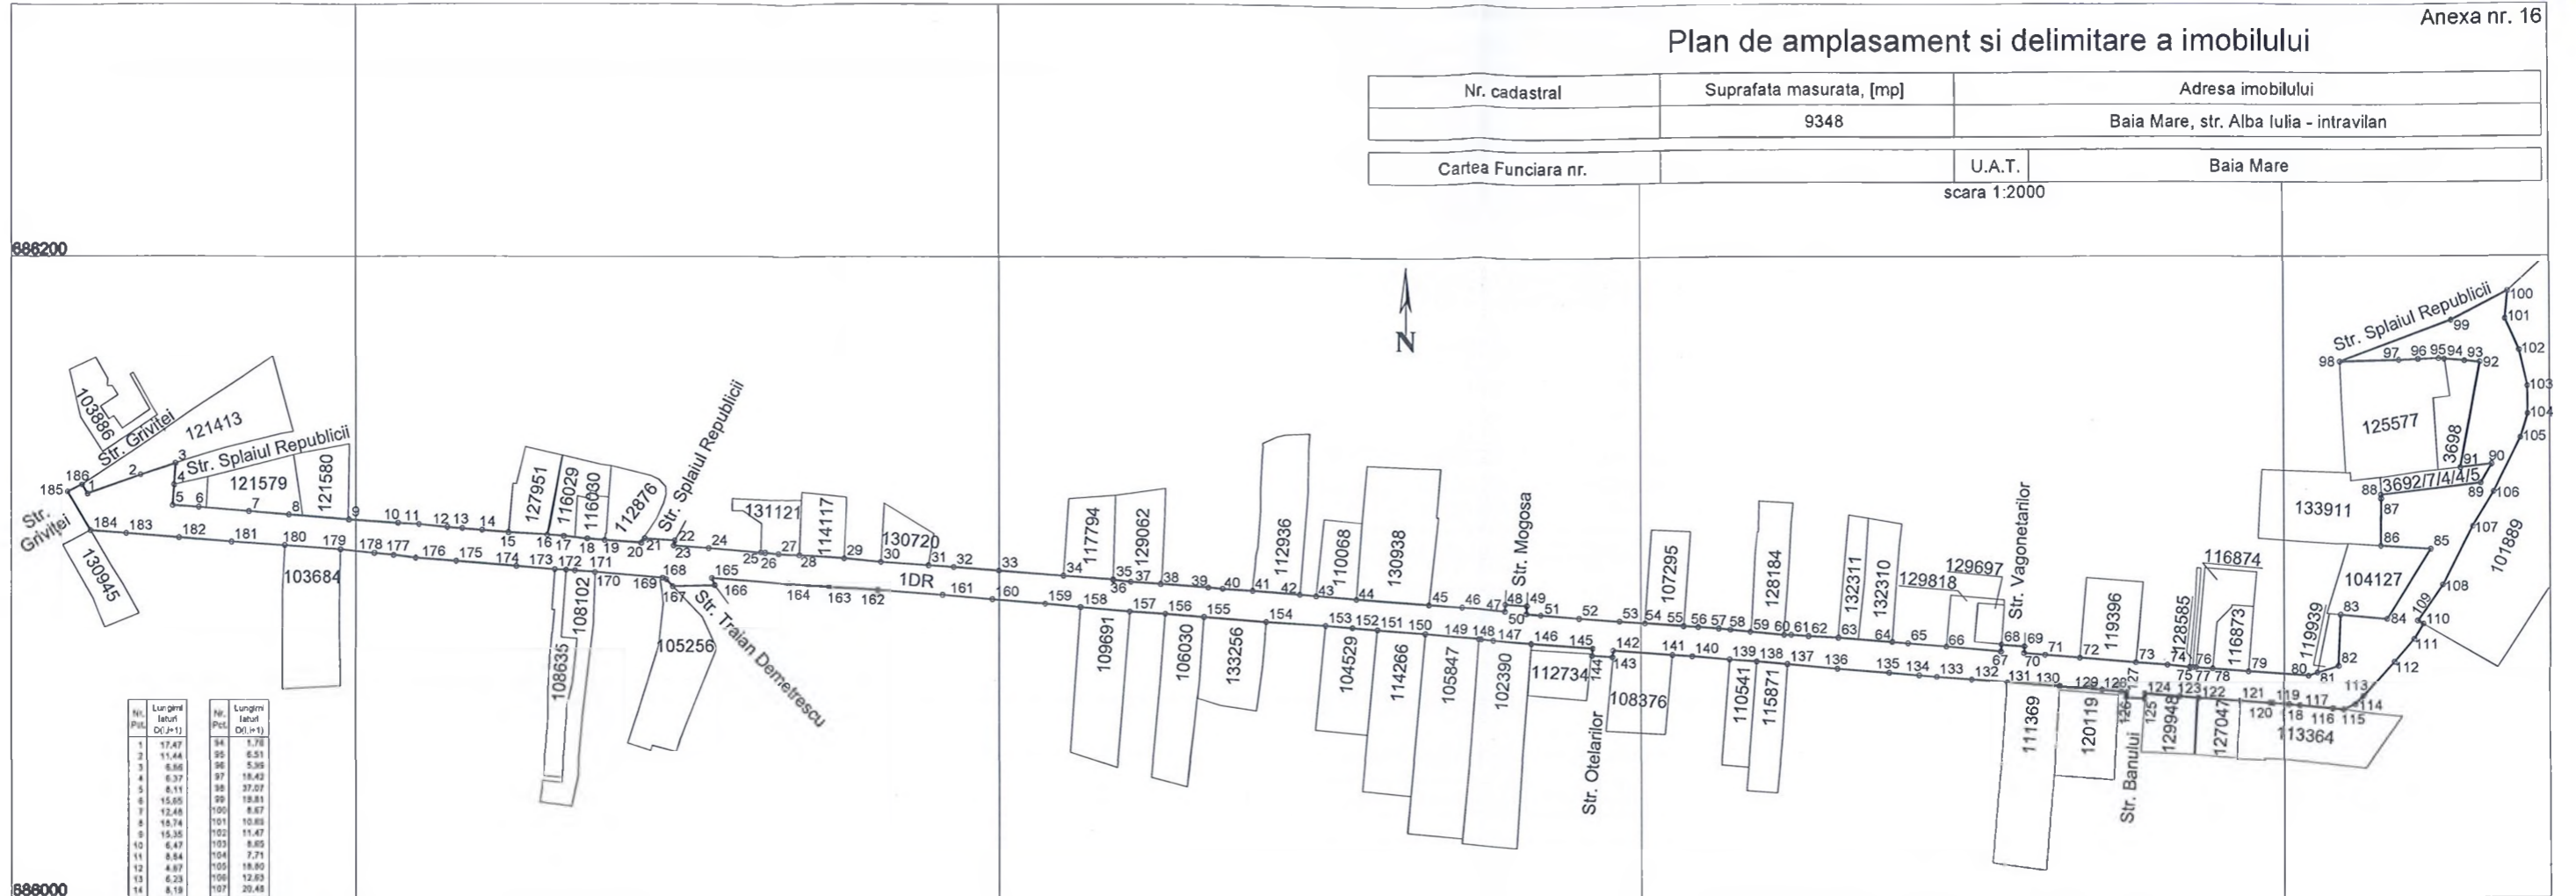

Nr. Pct.	Lungime latitudinala (m)	Nr. Pct.	Lungime longitudinala (m)
1	17,47	84	1,78
2	11,44	85	6,51
3	8,86	86	5,39
4	6,37	87	18,43
5	8,11	88	37,07
6	15,85	89	18,81
7	12,48	90	8,87
8	16,74	91	16,88
9	15,35	92	11,47
10	6,47	93	8,65
11	8,84	94	7,71
12	4,87	95	18,60
13	6,23	96	12,65
14	8,19	97	29,48
15	12,02	98	10,79
16	5,14	99	1,38
17	7,32	100	5,47
18	5,41	101	9,52
19	11,34	102	14,37
20	1,71	103	3,54
21	9,29	104	3,95
22	1,81	105	3,45
23	10,83	106	10,30
24	16,27	107	3,42
25	1,36	108	4,39
26	4,25	109	0,91
27	6,60	110	9,33
28	14,61	111	13,20
29	11,83	112	5,82
30	14,83	113	10,68
31	7,80	114	1,83
32	14,13	115	5,72
33	20,14	116	1,58
34	15,40	117	1,80
35	0,16	118	6,07
36	5,43	119	13,08
37	9,29	120	16,47
38	14,81	121	11,14
39	4,33	122	10,83
40	9,34	123	5,48
41	14,84	124	9,28
42	5,14	125	16,20
43	12,82	126	15,83
44	22,87	127	8,58
45	10,45	128	8,48
46	13,82	129	11,66
47	2,70	130	6,16
48	6,73	131	18,46
49	2,52	132	2,01
50	4,48	133	6,37
51	11,99	134	2,23
52	12,65	135	13,19
53	7,95	136	11,88
54	12,04	137	4,00
55	4,58	138	0,83
56	6,32	139	16,91
57	3,82	140	14,33
58	6,28	141	7,84
59	10,51	142	8,46
60	2,26	143	18,58
61	5,43	144	19,37
62	9,29	145	12,10
63	16,80	146	11,00
64	4,49	147	15,27
65	11,93	148	10,99
66	16,98	149	16,52
67	2,16	150	15,51
68	7,23	151	20,18
69	2,08	152	15,08
70	6,61	153	12,75
71	10,78	154	24,19
72	17,44	155	2,37
73	9,86	156	12,96
74	6,33	157	3,00
75	1,00	158	1,20
76	0,99	159	21,04
77	5,23	160	6,26
78	11,25	161	2,70
79	18,74	162	3,51
80	2,93	163	11,36
81	6,89	164	18,73
82	15,99	165	12,57
83	14,59	166	6,36
84	26,74	167	5,98
85	15,96	168	10,54
86	18,07	169	17,47
87	1,25	170	16,62
88	31,34	171	16,33
89	6,78	172	16,53
90	9,82	173	11,05
91	13,34	174	14,02
92	4,77	175	4,91
93	6,31	176	3,28

A. Date referitoare la teren			
Nr. parcela	Categorie de folosinta	Suprafata (mp)	Mentii
1	DR	9348	Terenul este împrejmuit parțial cu diverse tipuri de gard.
TOTAL		9348	

B. Date referitoare la constructii			
Cod	Destinatia	Suprafata construita la sol (mp)	Mentii
TOTAL			

Suprafata totala masurata a imobilului = 9348 mp  
Suprafata din act = 9348 mp

Executant: ing. Confirm executarea măsurătorilor la teren, corectitudinea întocmirii documentației cadastrale și corespondența acestora cu realitatea din teren Semnătura electronică Seria RO-MM-F, Nr. 238/2017	Inspector Confirm introducerea imobilului în baza de date integrată și atribuirea numărului cadastral Ștampila BCPI Semnătura și parafă Data:
--	---

Seria RO-MM-F, Nr. 0238/2017