

PLAN DE SITUATIE
 scara 1:1000
 privind situatia drumului de acces ce face
 legalura intre str. Grigore Ureche si str. Magnoliei
 Executant:
 ing. Iuga Vasile Radu

- limita numar cadastral
- 120984 nr. cadastral
- constructie existenta
- gard beton
- gaz
- camin

LEGENDA

--- LIMITA ZONEI CE FACE OBIECTUL P.U.Z.

--- LIMITA CADASTRALA

ZONIFICARE FUNCTIONALA

FUNCTIUNI PROPUSE

□ ZONA LOCUINTE INDIVIDUALE

■ ZONA CAI DE COMUNICATIE

■ ZONA SPATII VERZI

REGULAMENT

— PROFIL TRANSVERSAL

■ EDIFICABIL


■ ZONA DE CIRCULATIE IN ZONA STUDIATA

→ accese

P.O.T. PROPUS 40 %

C.U.T. PROPUS 1

Maramures
 nicipiul
 la Mare
 ANEXĂ LA
 AVIZUL ARHITECTULUI ȘEF
 Nr. / 17 12.03.2024

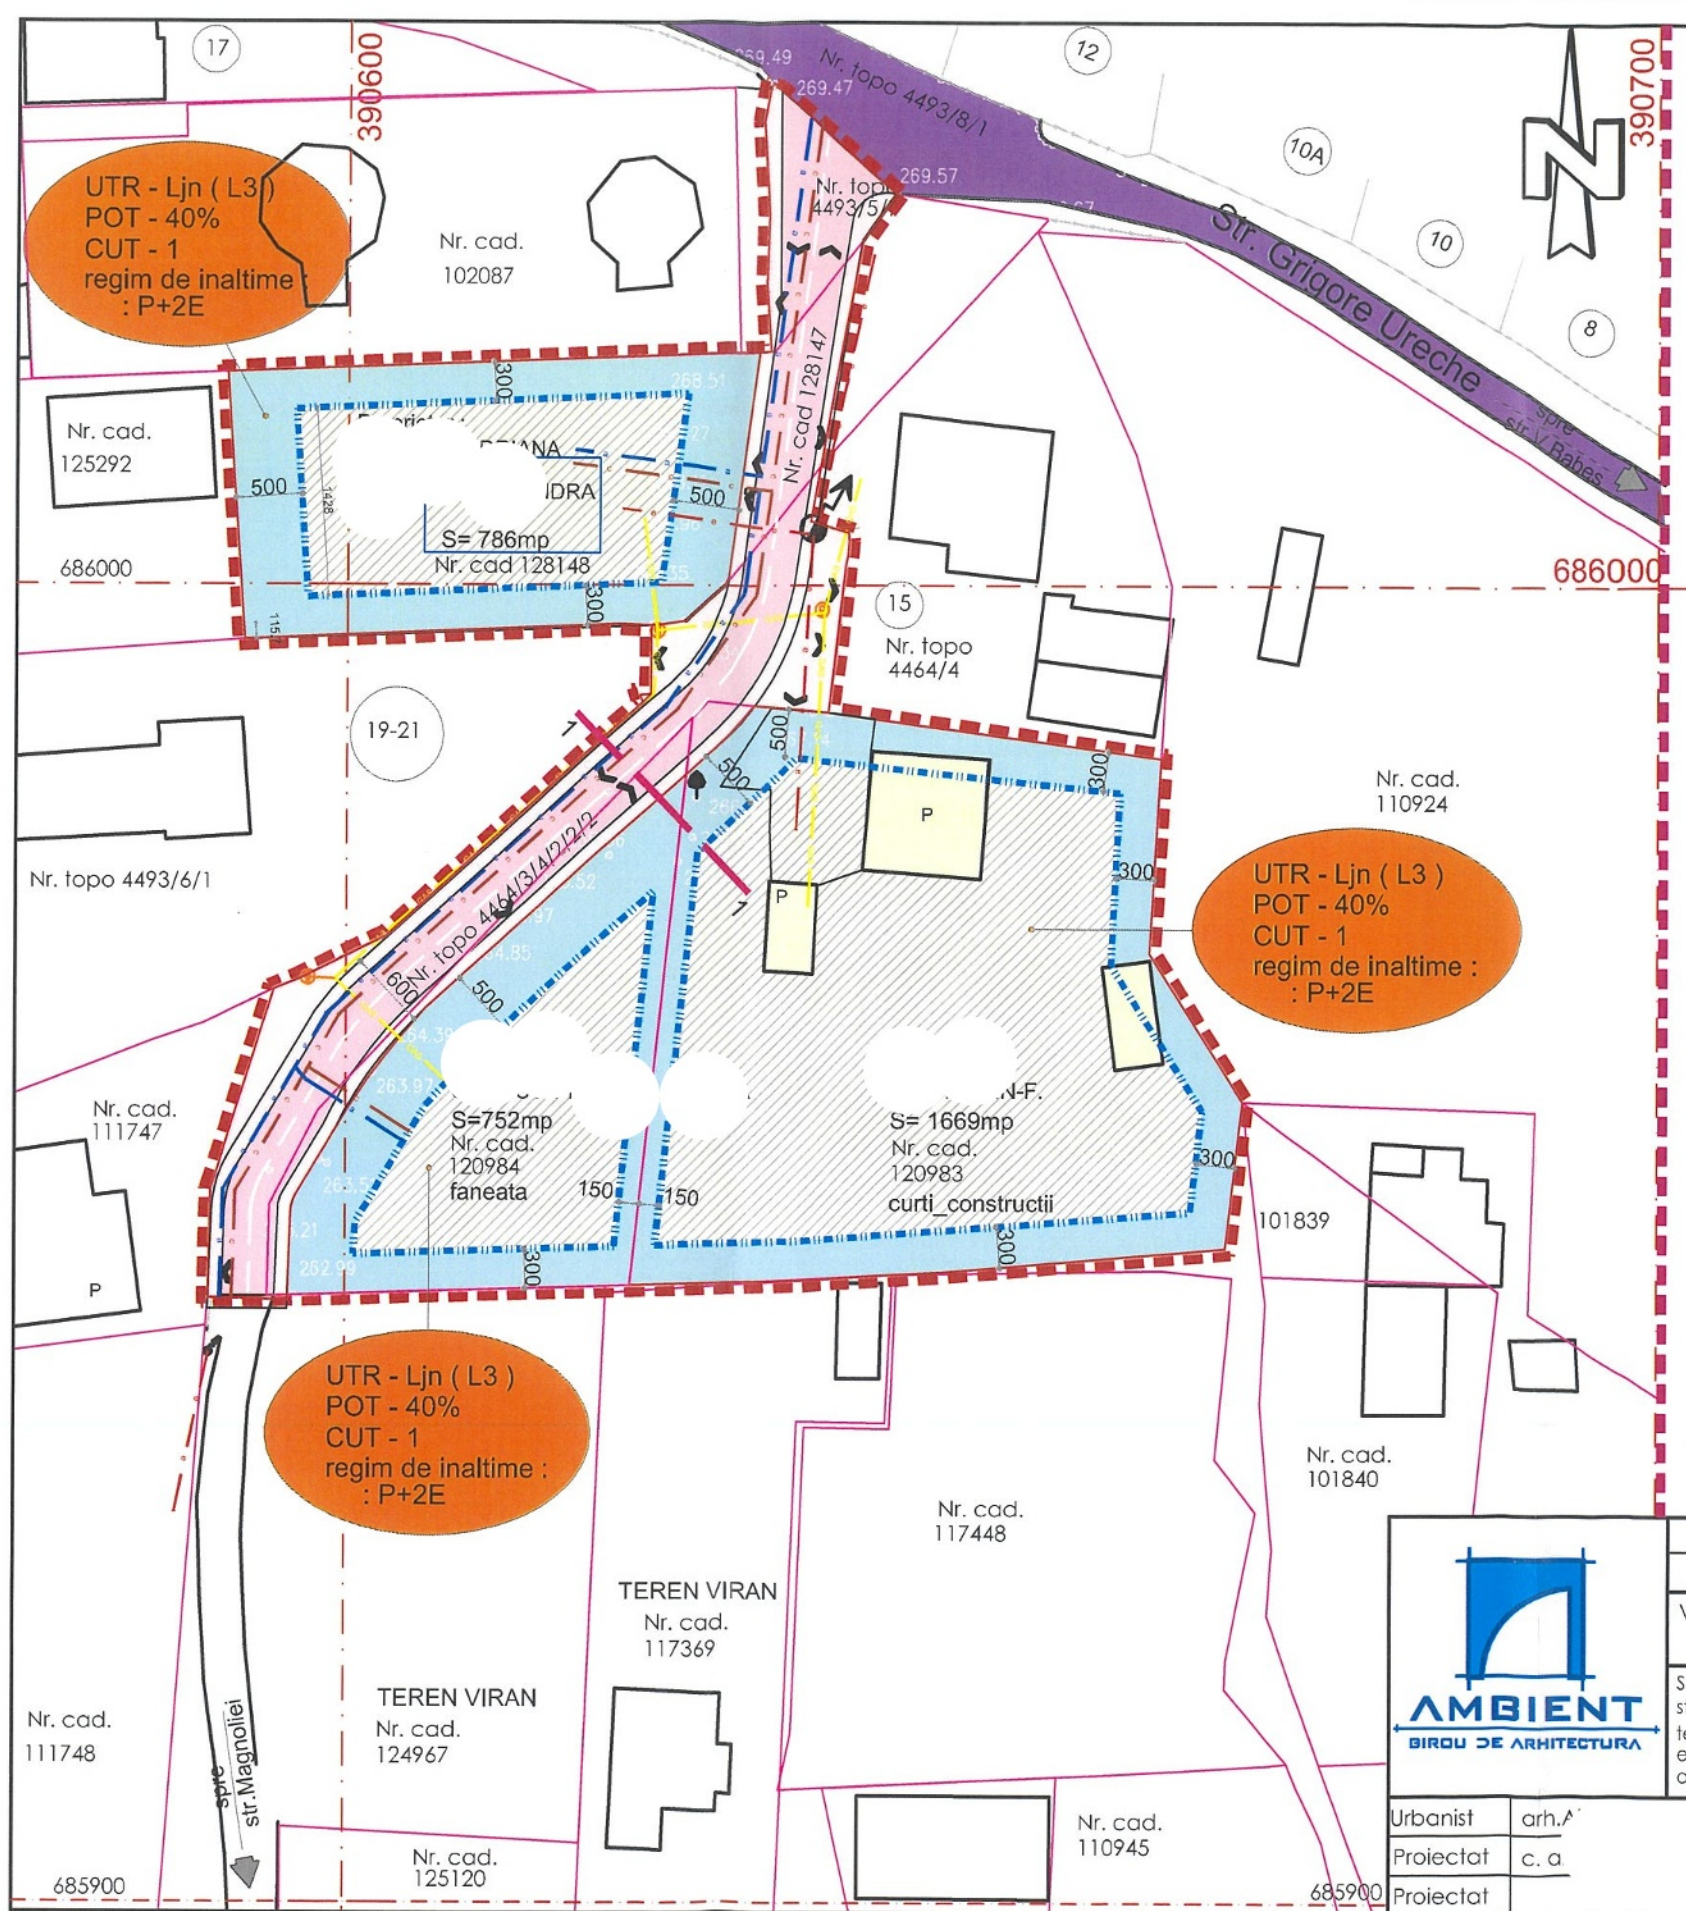

UTR - Ljn (L3)
 POT - 40%
 CUT - 1
 regim de inaltime
 : P+2E

UTR - Ljn (L3)
 POT - 40%
 CUT - 1
 regim de inaltime :
 : P+2E

UTR - Ljn (L3)
 POT - 40%
 CUT - 1
 regim de inaltime :
 : P+2E

 Verificator/ Expert S.C. AMBIENT S.R.L. Baia Mare str. N. Iorga nr. 1/G/57 tel. : 0745.925.045 e-mail: ambient.mm@gmail.com	Referat/expertiza	Pr. nr. 1612
	Denumire: PLAN URBANISTIC ZONAL: SCHIMBARE DE DESTINAȚIE DIN CENTRII DE CONFINEȚE ÎN ZONA DE LOCUINȚE DE TIP P.U.Z.	Faza: P.U.Z.
Urbanist arh. ^A	Beneficiar :	PI. U3
Proiectat c. a	Scara 1:500	
Proiectat	2020	

REGLEMENTARI URBANISTICE