


Plan de amplasament și delimitare a imobilului
Scala 1 : 1000

Nr. cadastral	Suprafața măsurată, [mp]	Adresa imobilului	
119535	11550	Mun. Baia Mare, intravilan, jud. Maramureș	
Cartea Funciară nr.	119535	U.A.T.	Baia Mare

Anexa 4 la H.C.L. nr. 1/2025

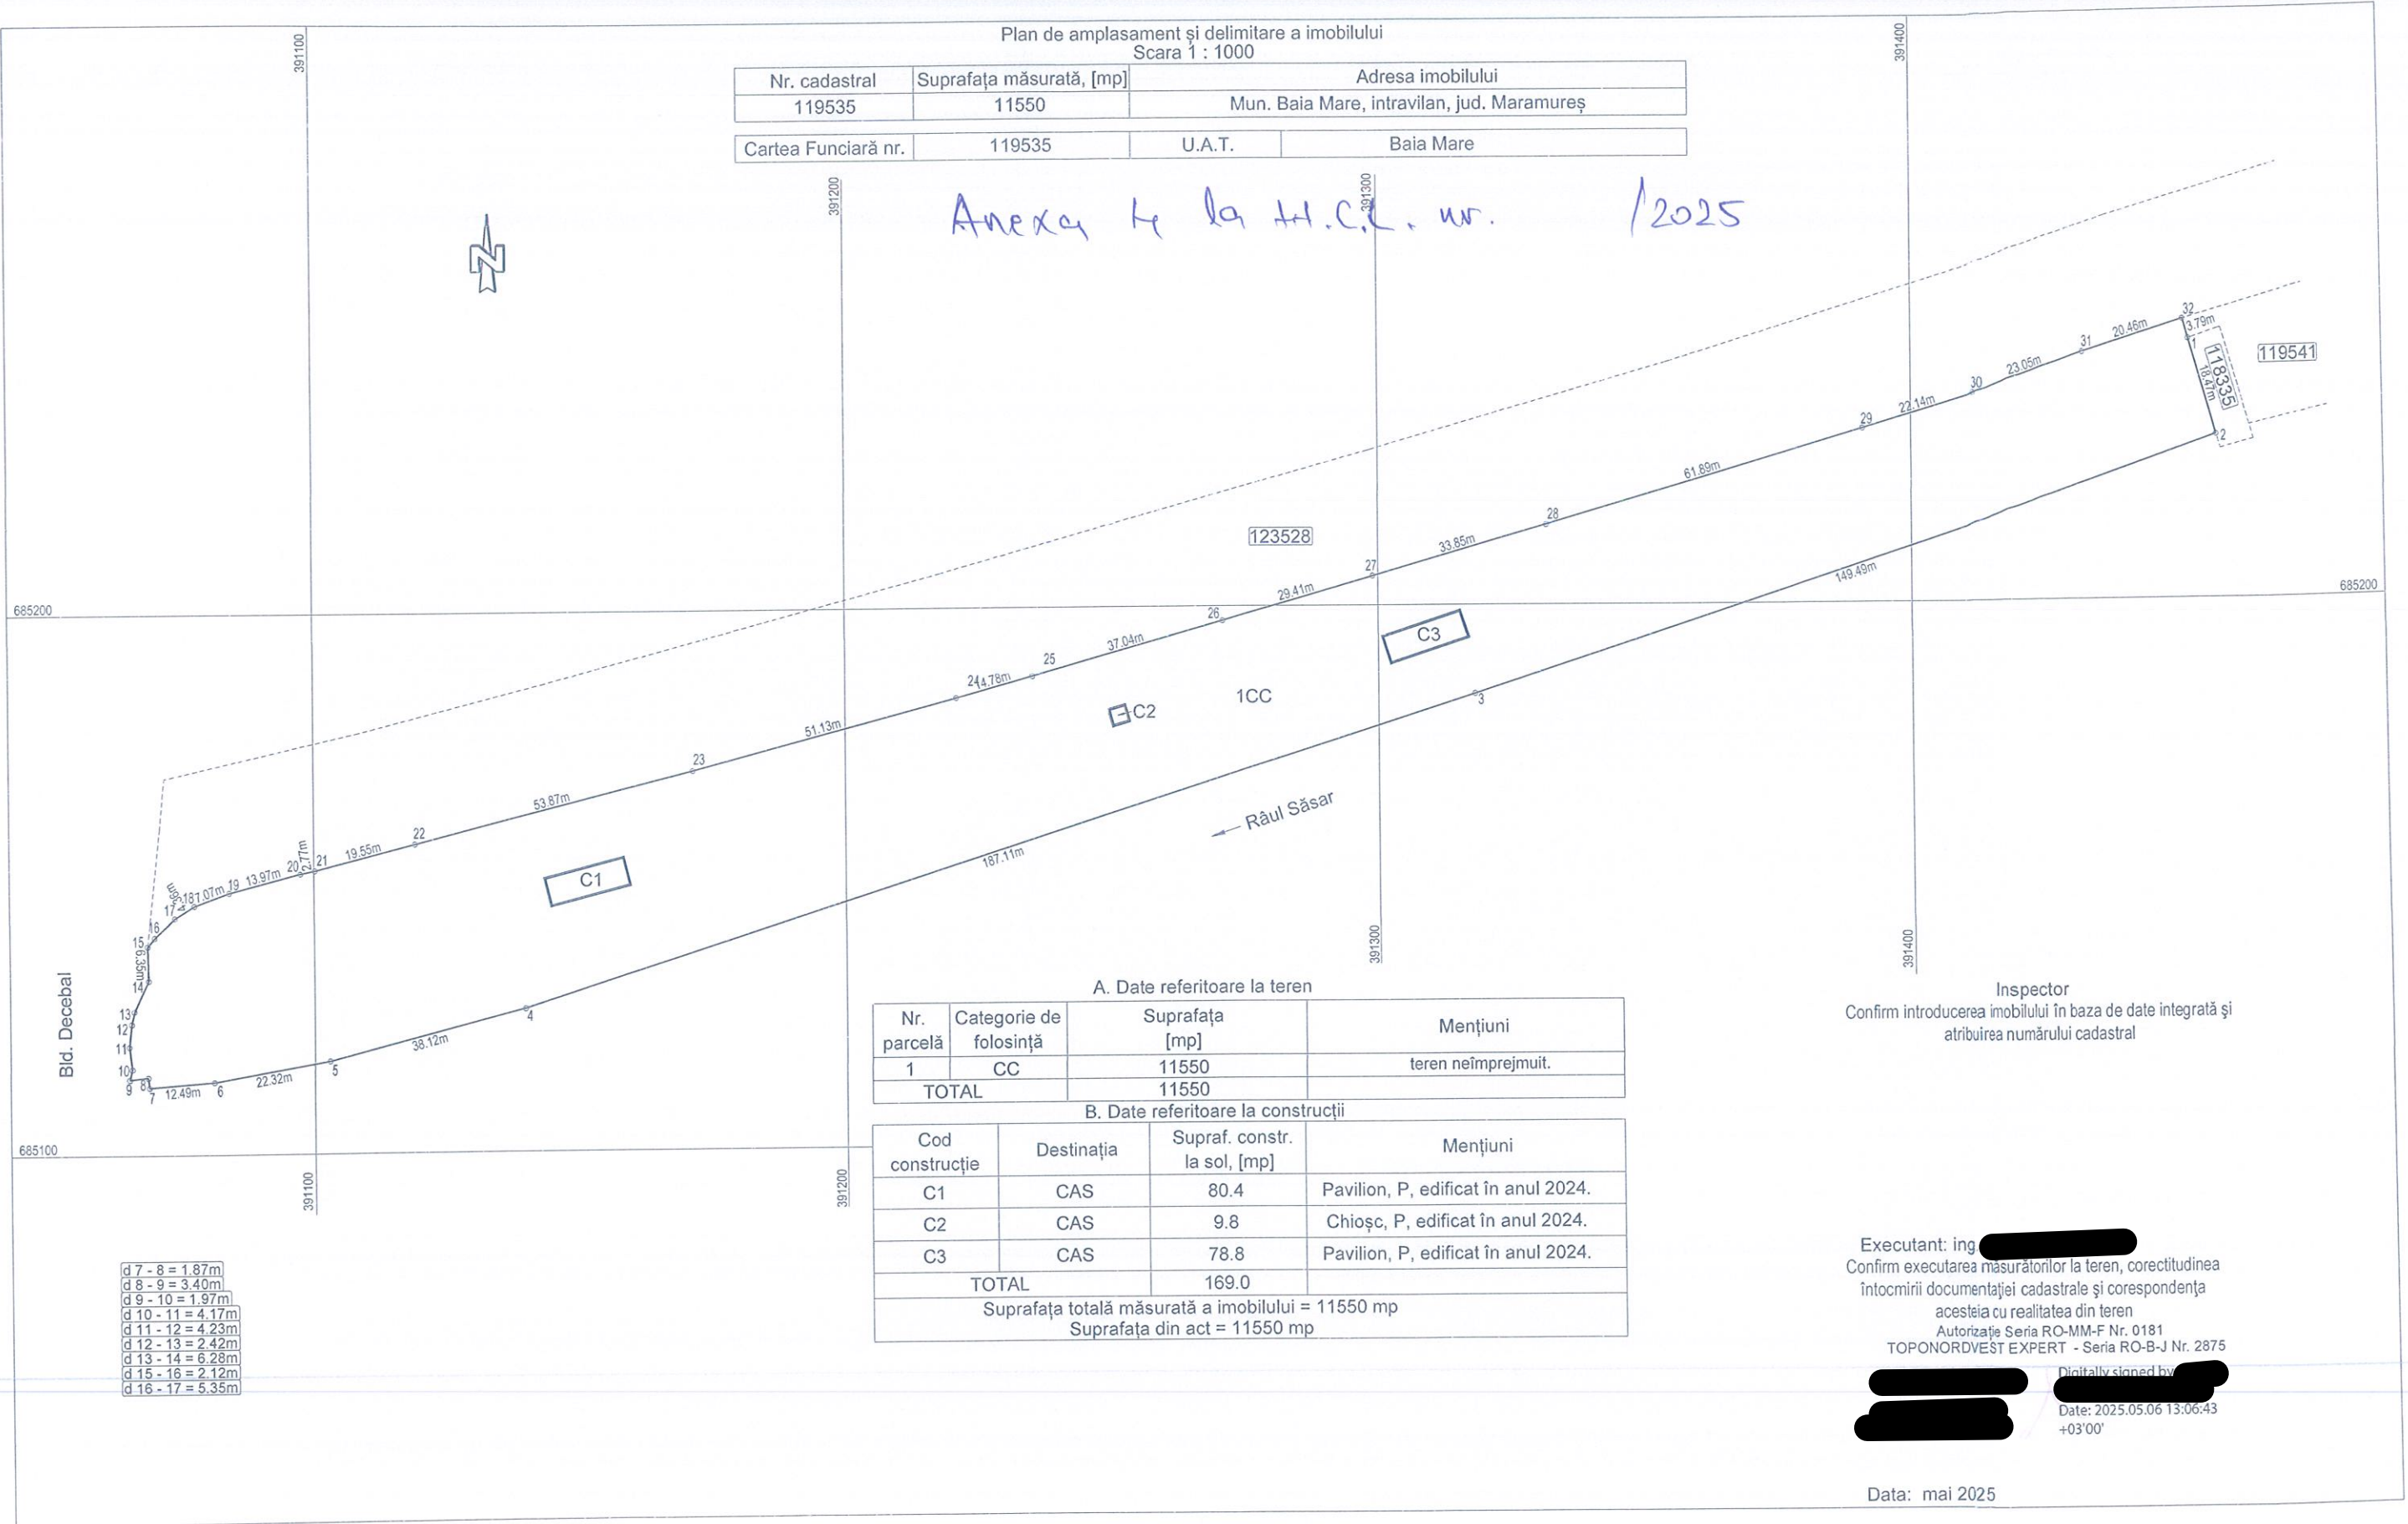

d 7 - 8 = 1.87m
d 8 - 9 = 3.40m
d 9 - 10 = 1.97m
d 10 - 11 = 4.17m
d 11 - 12 = 4.23m
d 12 - 13 = 2.42m
d 13 - 14 = 6.28m
d 15 - 16 = 2.12m
d 16 - 17 = 5.35m

A. Date referitoare la teren

Nr. parcelă	Categorie de folosință	Suprafața [mp]	Mențiuni
1	CC	11550	teren neîmprejmuit.
TOTAL		11550	

B. Date referitoare la construcții

Cod construcție	Destinația	Supraf. constr. la sol, [mp]	Mențiuni
C1	CAS	80.4	Pavilion, P, edificat în anul 2024.
C2	CAS	9.8	Chiosc, P, edificat în anul 2024.
C3	CAS	78.8	Pavilion, P, edificat în anul 2024.
TOTAL		169.0	
Suprafața totală măsurată a imobilului = 11550 mp			
Suprafața din act = 11550 mp			

Inspector

Confirm introducerea imobilului în baza de date integrată și atribuirea numărului cadastral

Executant: ing. [Redacted]
Confirm executarea măsurătorilor la teren, corectitudinea întocmirii documentației cadastrale și corespondența acestora cu realitatea din teren
Autorizație Seria RO-MM-F Nr. 0181
TOPONORDVEST EXPERT - Seria RO-B-J Nr. 2875

Digitally signed by [Redacted]

Date: 2025.05.06 13:06:43 +03'00'

Data: mai 2025