


Plan de amplasament și delimitare a imobilului
Scara 1 : 1000

Nr. cadastral	Suprafața măsurată, [mp]	Adresa imobilului	
119828	5722	Mun. Baia Mare, intravilan, jud. Maramureș	
Cartea Funciară nr.	119828	U.A.T.	Baia Mare

Anexa 3 la H.C.L. nr. 1/2025

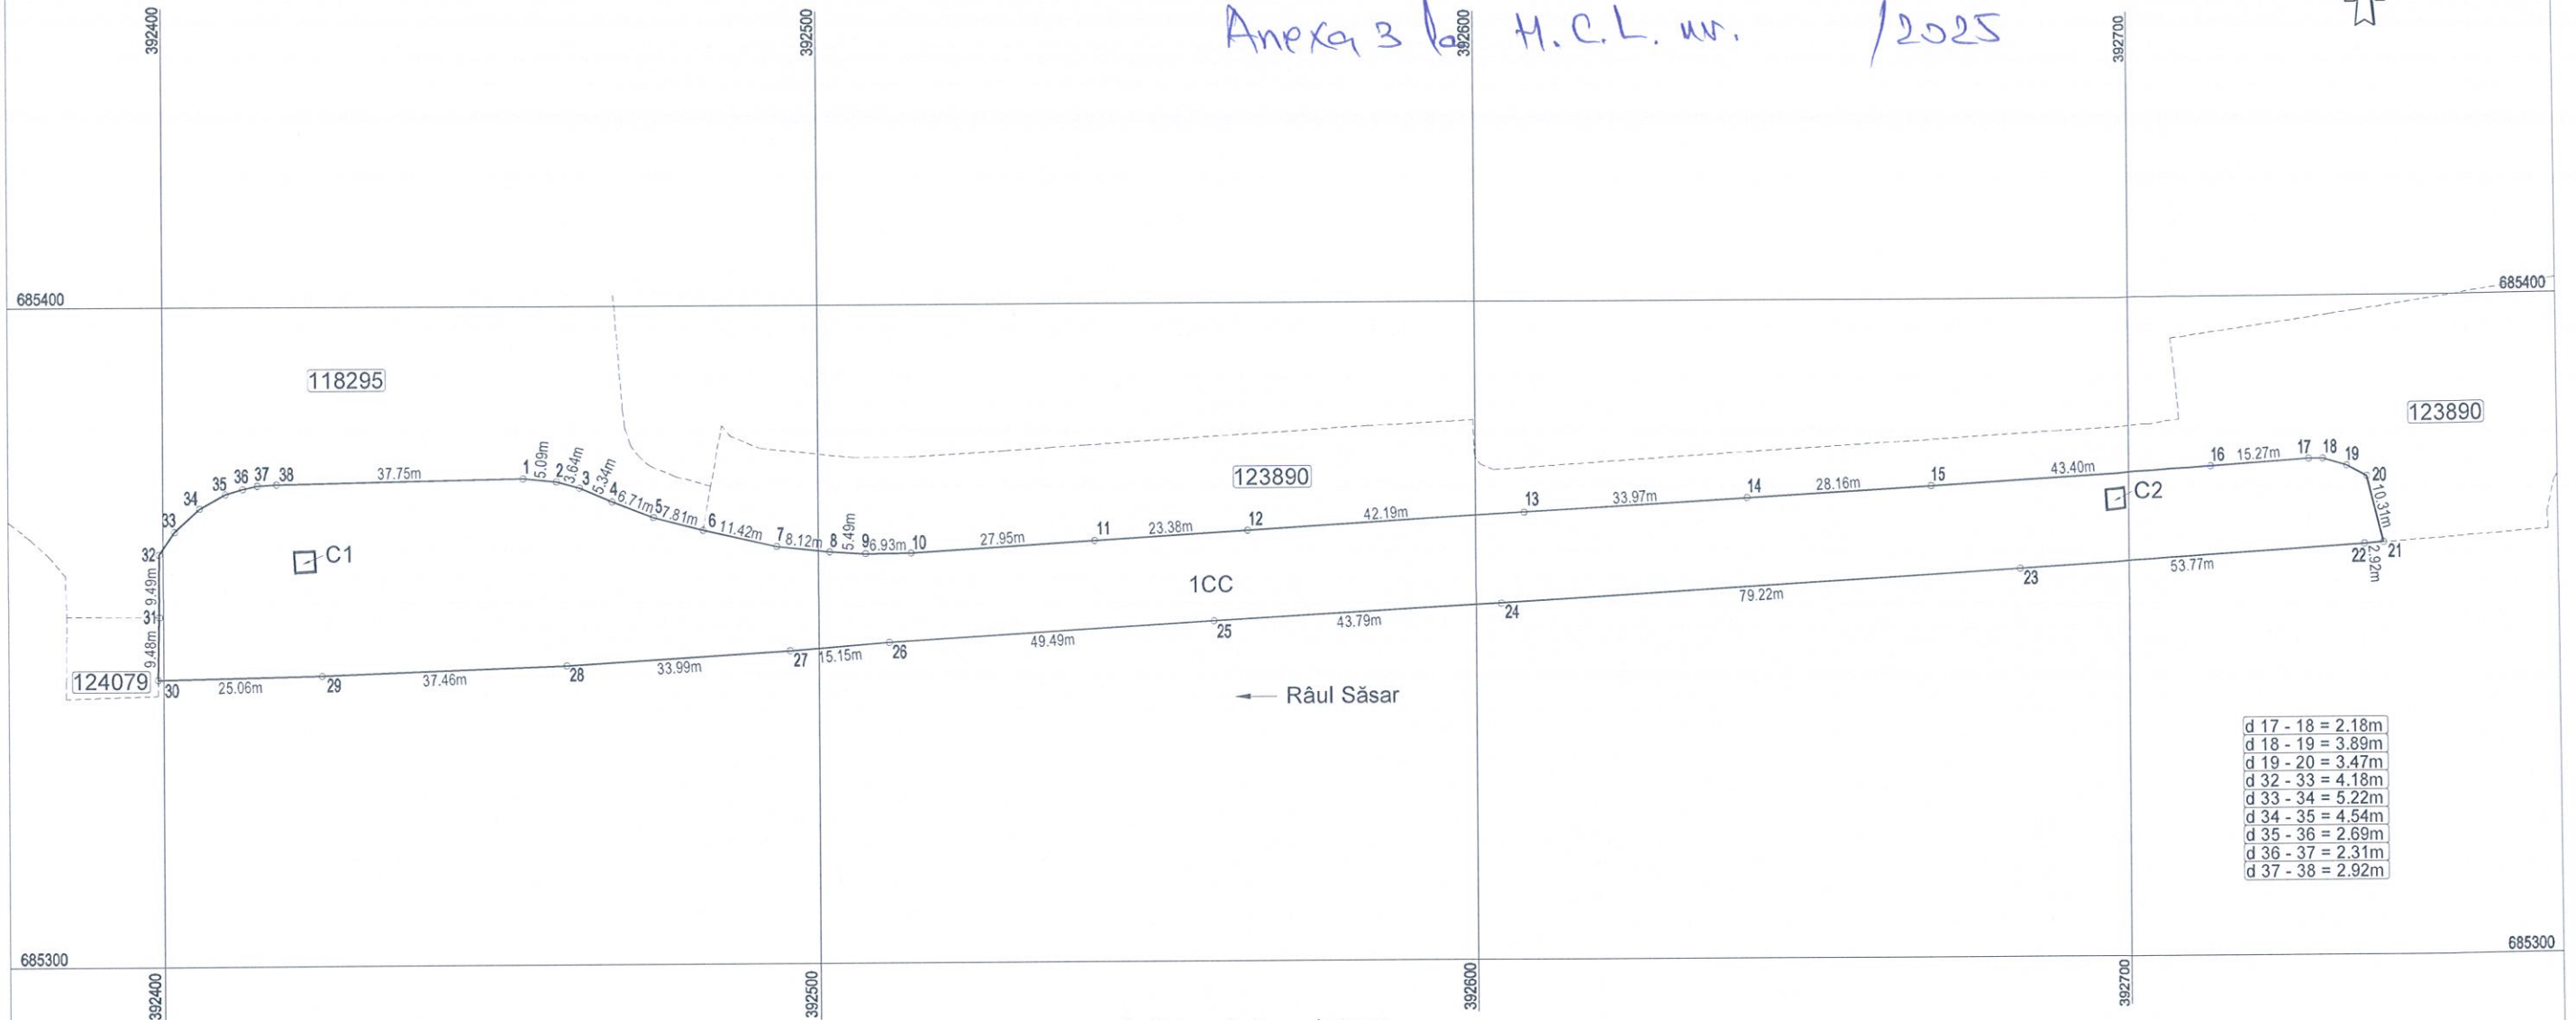

A. Date referitoare la teren

Nr. parcelă	Categorie de folosință	Suprafața [mp]	Mențiuni
1	CC	5722	teren neîmprejmuit.
TOTAL		5722	

B. Date referitoare la construcții

Cod construcție	Destinația	Supraf. constr. la sol, [mp]	Mențiuni
C1	CAS	9.7	Chioșc, P, edificat în anul 2024.
C2	CAS	9.6	Chioșc, P, edificat în anul 2024.
TOTAL		19.3	

Suprafața totală măsurată a imobilului = 5722 mp
Suprafața din act = 5722 mp

Inspector
Confirm introducerea imobilului în baza de date integrată și
atribuirea numărului cadastral

Executant: ing [redacted]
Confirm executarea măsurătorilor la teren, corectitudinea
întocmirii documentației cadastrale și corespondența
acesteia cu realitatea din teren

Autorizație Seria RO-MM-F Nr. 0181
TOPONORDVEST EXPERT - Seria RO-B-J Nr. 2875

Digitally signed by [redacted]
Date: 2025.05.06 12:39:12 +03'00'

Data: mai 2025