


Anexa 1 la H.C.C. nr. /2024

PLAN DE AMPLASAMENT SI DELIMITARE A IMOBILULUI
cu propunerea de dezlipire
scara 1:1000

Numar cadastral	Suprafata masurata (mp)	Adresa imobilului
115276	10.157	Baia Mare, Plata Agroalimentara IZVOARE

Nr. Cartea Funciara	Unitatea Administrativ Teritoriala (UAT)
115276	BAIA MARE

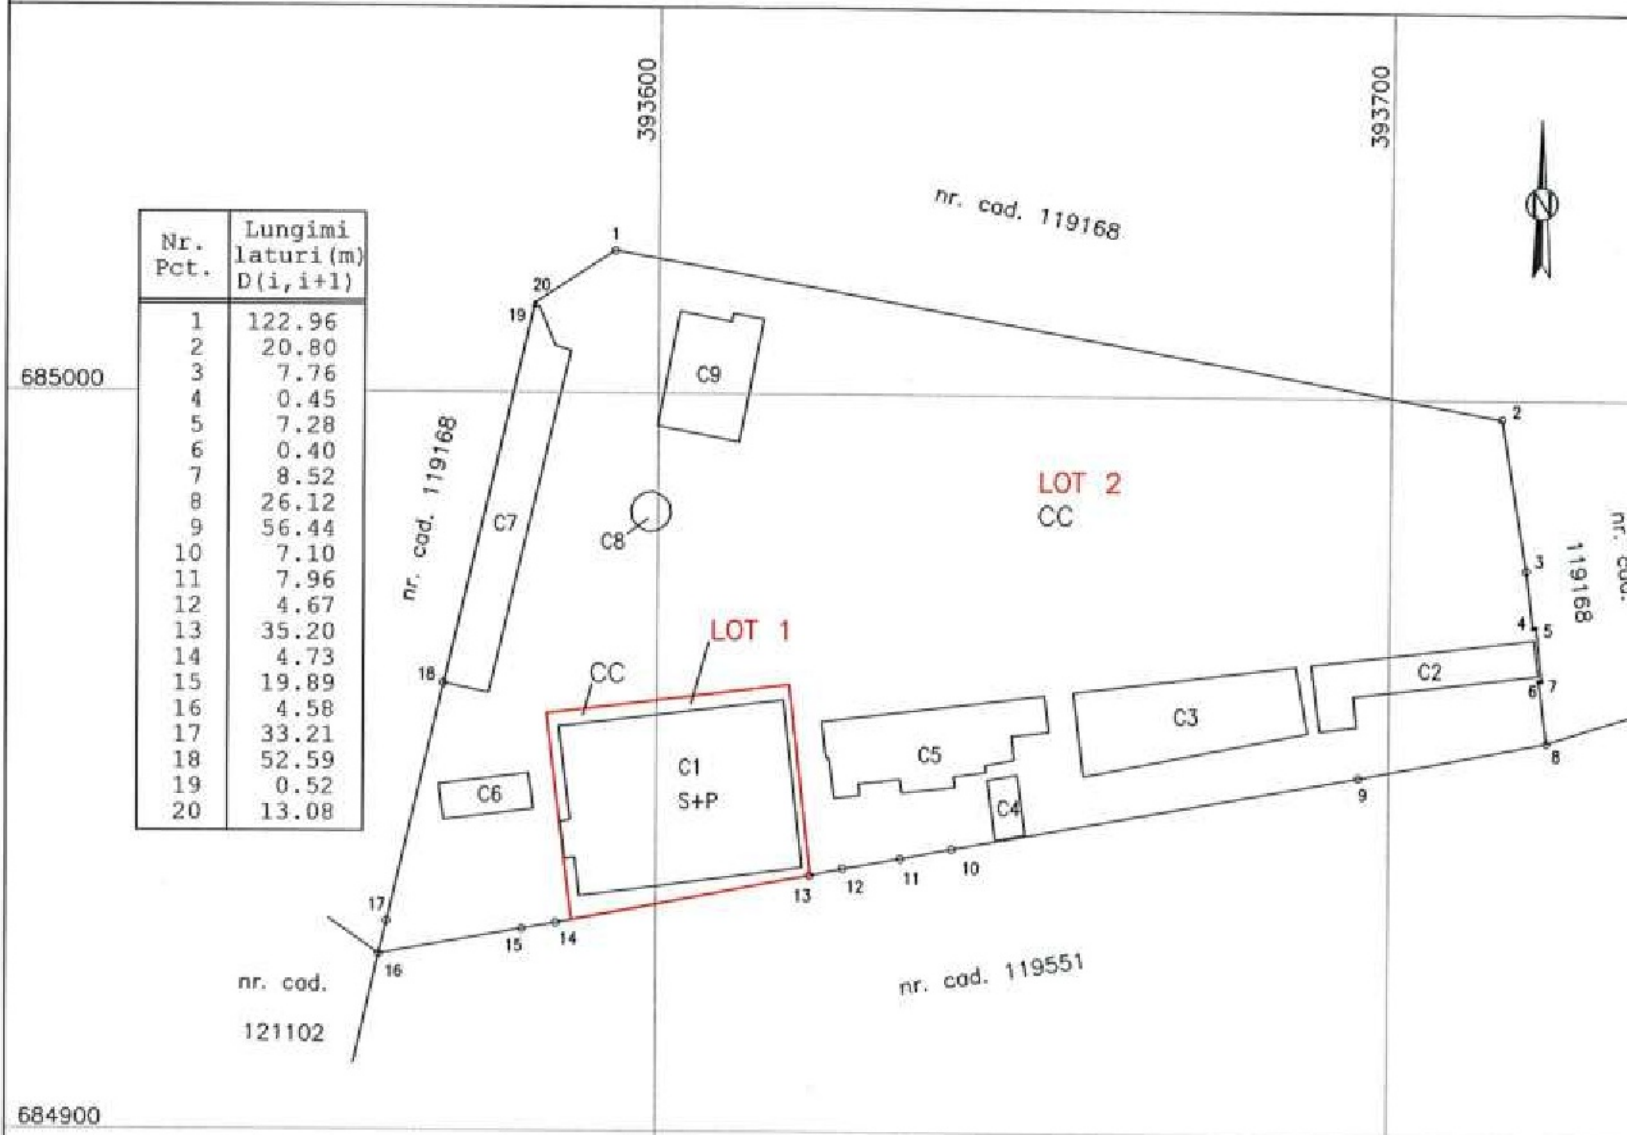

Tabel de miscare parcelara pentru dezlipire imobil							
Situatia actuala (inainte de dezlipire)				Situatia viitoare (dupa dezlipire)			
Nr. cad	Suprafata (mp)	Cat. de folosinta	Descrierea imobilului	Nr. cad. atribuit	Suprafata (mp)	Categoria de folosinta	Descrierea imobilului
115276	10.157	CC	TDI		901	CC	LOT 1
					9256	CC	LOT 1
Total	10.157				10.157		

Executant : Surducan Florin
 Certificat de Autorizare
 Seria RO-MM-F , Nr. 0153/2013
 Confirm executarea masuratorilor la teren, corectitudinea intocmirii documentatiei cadastrale si corespondenta acesteia cu realitatea din teren



Data : febr. 2024

Inspector
 Confirm atribuirea numarului cadastral si introducerea imobilului in sistemul integrat de cadastru si carte funciara

Stampila BCPI

PLAN DE AMPLASAMENT SI DELIMITARE

Scara 1:1000

Nr. Cadastral	Suprafata masurata (mp)	Adresa Imobilului	
	9256	Baia Mare Piata Agroalimentara Izvoare	
Nr. Carte Funciara:		U.A.T.	BAIA MARE

A. Date referitoare la teren			
Nr. Parcela	Categorie de folosinta	Suprafata [mp]	Mentiiuni
1	CC	9256	Teren este partial imprejmuit .
Total		9256	

B. Date referitoare la constructii			
Cod Constr.	Destinatia	Suprafata construita la sol [mp]	Mentiiuni
C2	CAS	170	Constructii administrative, comerciale si social-culturale, tip P, fara acte.
C3	CAS	318	Constructii administrative, comerciale si social-culturale, tip P, fara acte.
C4	CAS	34	Constructii administrative, comerciale si social-culturale, tip P, fara acte.
C5	CAS	271	Constructii administrative, comerciale si social-culturale, tip P, fara acte.
C6	CAS	61	Constructii administrative, comerciale si social-culturale, tip P, fara acte.
C7	CAS	312	Constructii administrative, comerciale si social-culturale, tip P, fara acte.
C8	CAS	22	Constructii administrative, comerciale si social-culturale, tip P, fara acte.
C9	CAS	184	Constructii administrative, comerciale si social-culturale, tip P, fara acte.
Total		1372	

Suprafata totala masurata = 9256 mp
Suprafata din act = 9256 mp

EXECUTANT : ing. Surducan Florin
seria RO-MM-F , Nr. 0153/2013
Confirm executarea masuratorilor la teren,
corectitudinea intocmirii documentatiei
cadastrale si corespondenta acesteia cu
realitatea din teren .




DATA : febr. 2024

INSPECTOR

Confirm introducerea imobilului în baza de date integrată
si atribuirea numarului cadastral .

Stampila BCPI

Nr. Pct.	Lungimi laturi (m) D(i,i+1)
1	122.96
2	20.80
3	7.76
4	0.45
5	7.28
6	0.40
7	8.52
8	26.12
9	56.44
10	7.10
11	7.96
12	4.59
13	26.03
14	33.35
15	28.23
16	2.13
17	4.73
18	19.89
19	4.58
20	33.21
21	52.59
22	0.52
23	13.08

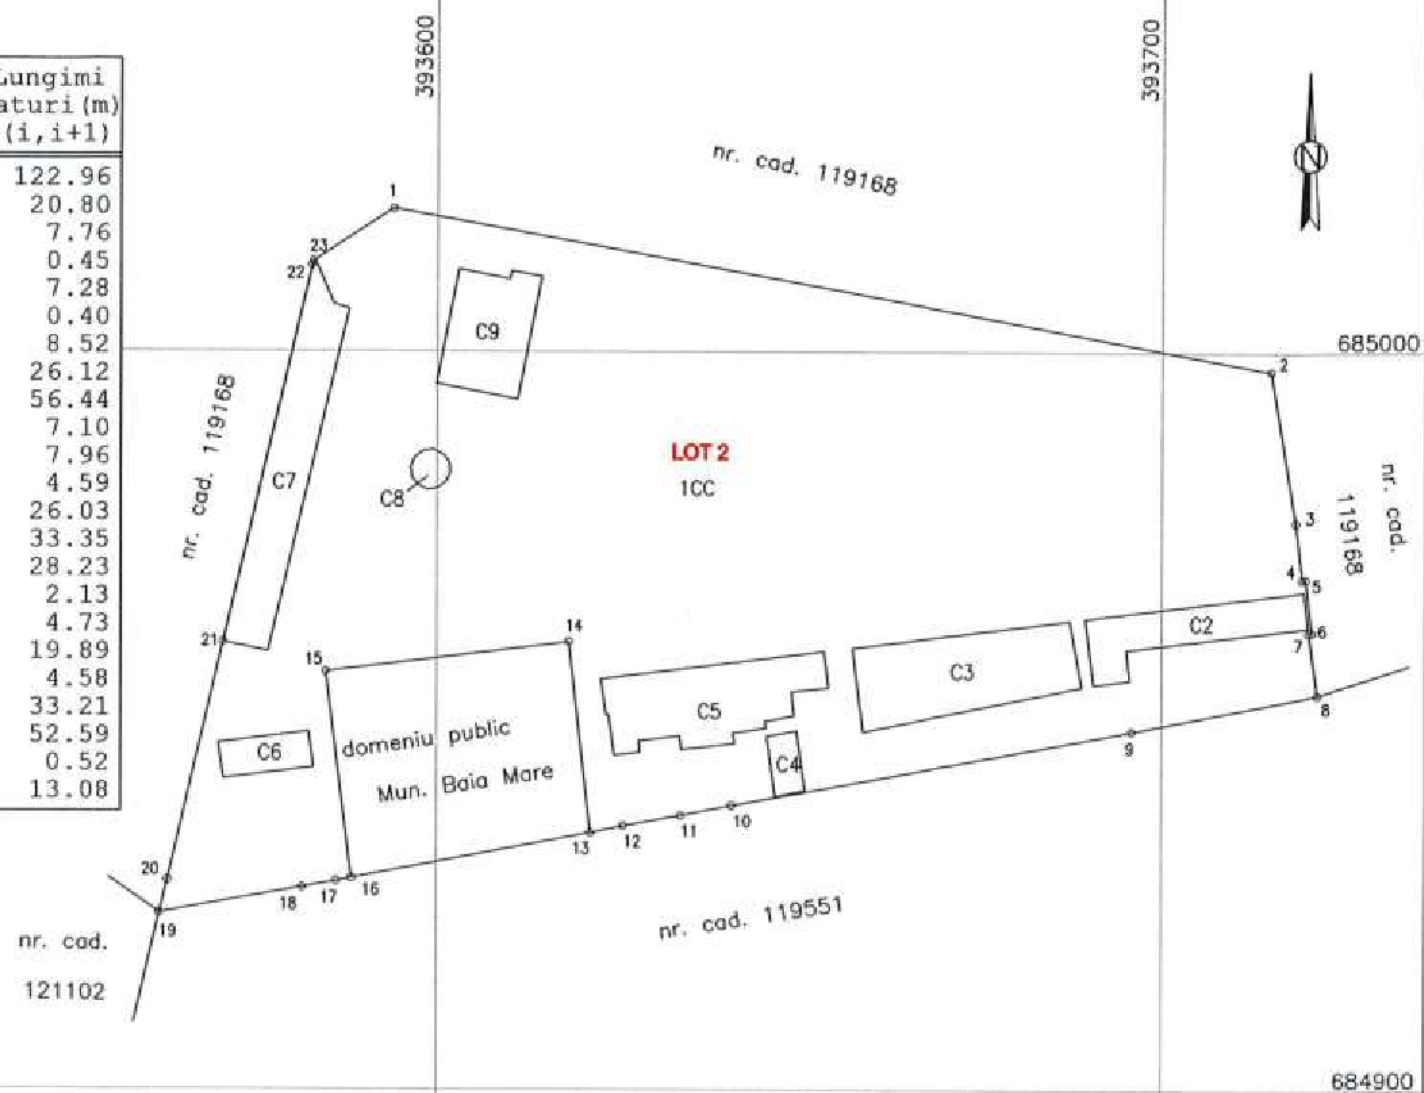


PLAN DE AMPLASAMENT SI DELIMITARE A IMOBILULUI

Scara= 1:500

Numar cadastral	Suprafata masurata (mp)	Adresa imobilului
	901	Baia Mare, Piata Agroalimentara IZVOARE

Cartea Funciara nr.	Unitatea Administrativ Teritoriala (UAT)
	BAIA MARE

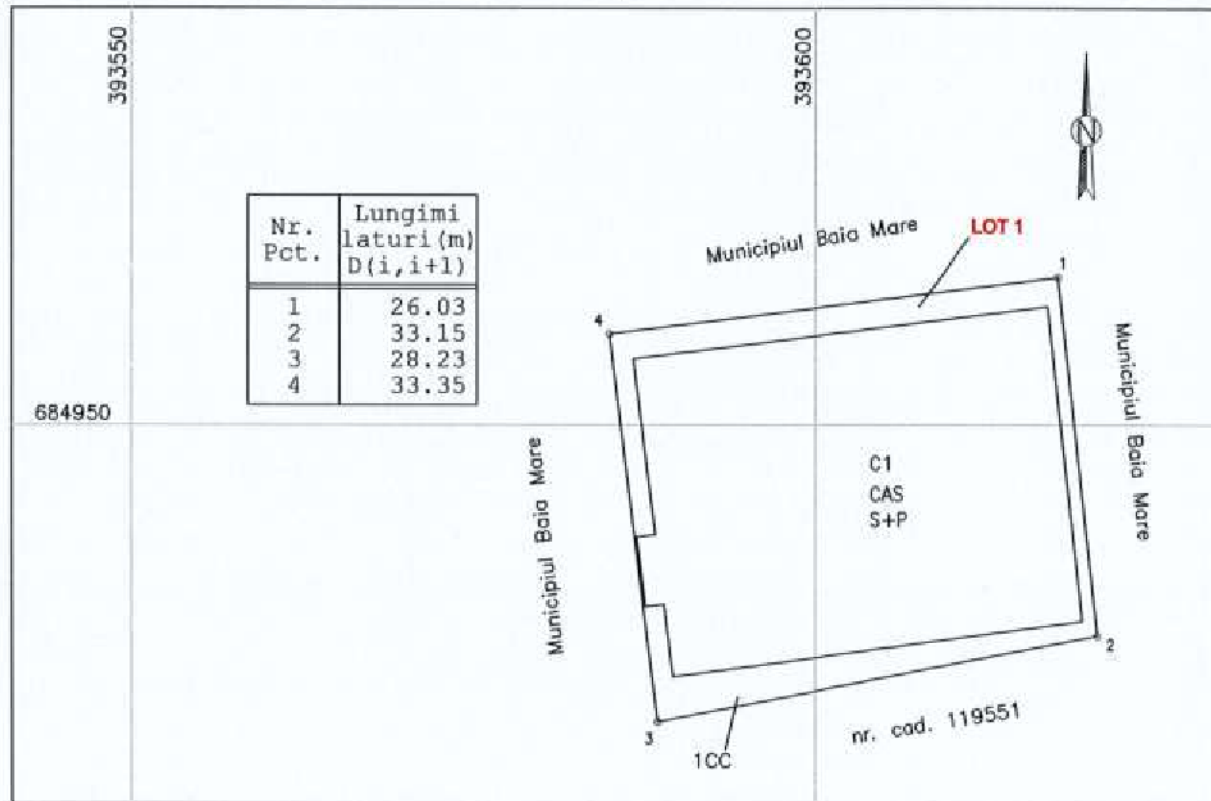

A. Date referitoare la teren

Nr. parcela	Categorie de folosinta	Suprafata (mp)	Mentiuni
1	CC	901	Terenul este imprejmuit pe latura sudica .
-	-	-	
Total		901	

B. Date referitoare la constructii

Cod	Destinatia	Suprafata construita la sol (mp)	Mentiuni
C1	CAS	713	Constructii administrative , comerciale si social-culturale, tip S+P
Total		-	Constructii administrative , comerciale si social-culturale,

Suprafata totala masurata a imobilului = 901 mp
Suprafata din act = 901 mp

Executant : **Surducan Florin**

Confirm executarea masuratorilor la teren, corectitudinea intocmirii planului cadastral si corespondenta acestuia cu terenul din teren

Inspector

Confirm introducerea imobilului in baza de date integrata si atribuirea numarului cadastral

Data : febr. 2024

Stampila BCPI