


Plan de amplasament si delimitare a imobilului
Scara 1:2000



Nr. cadastral	Suprafata masurata, [mp]	Adresa imobilului
	14104	loc. BAIA MARE, str. Forestierilor , intravilan
Cartea Funciara nr.		Unitatea Administrativ Teritoriala (U.A.T.)
		BAIA MARE

ANEXA NR 1 LA HCL NR DIN 2026

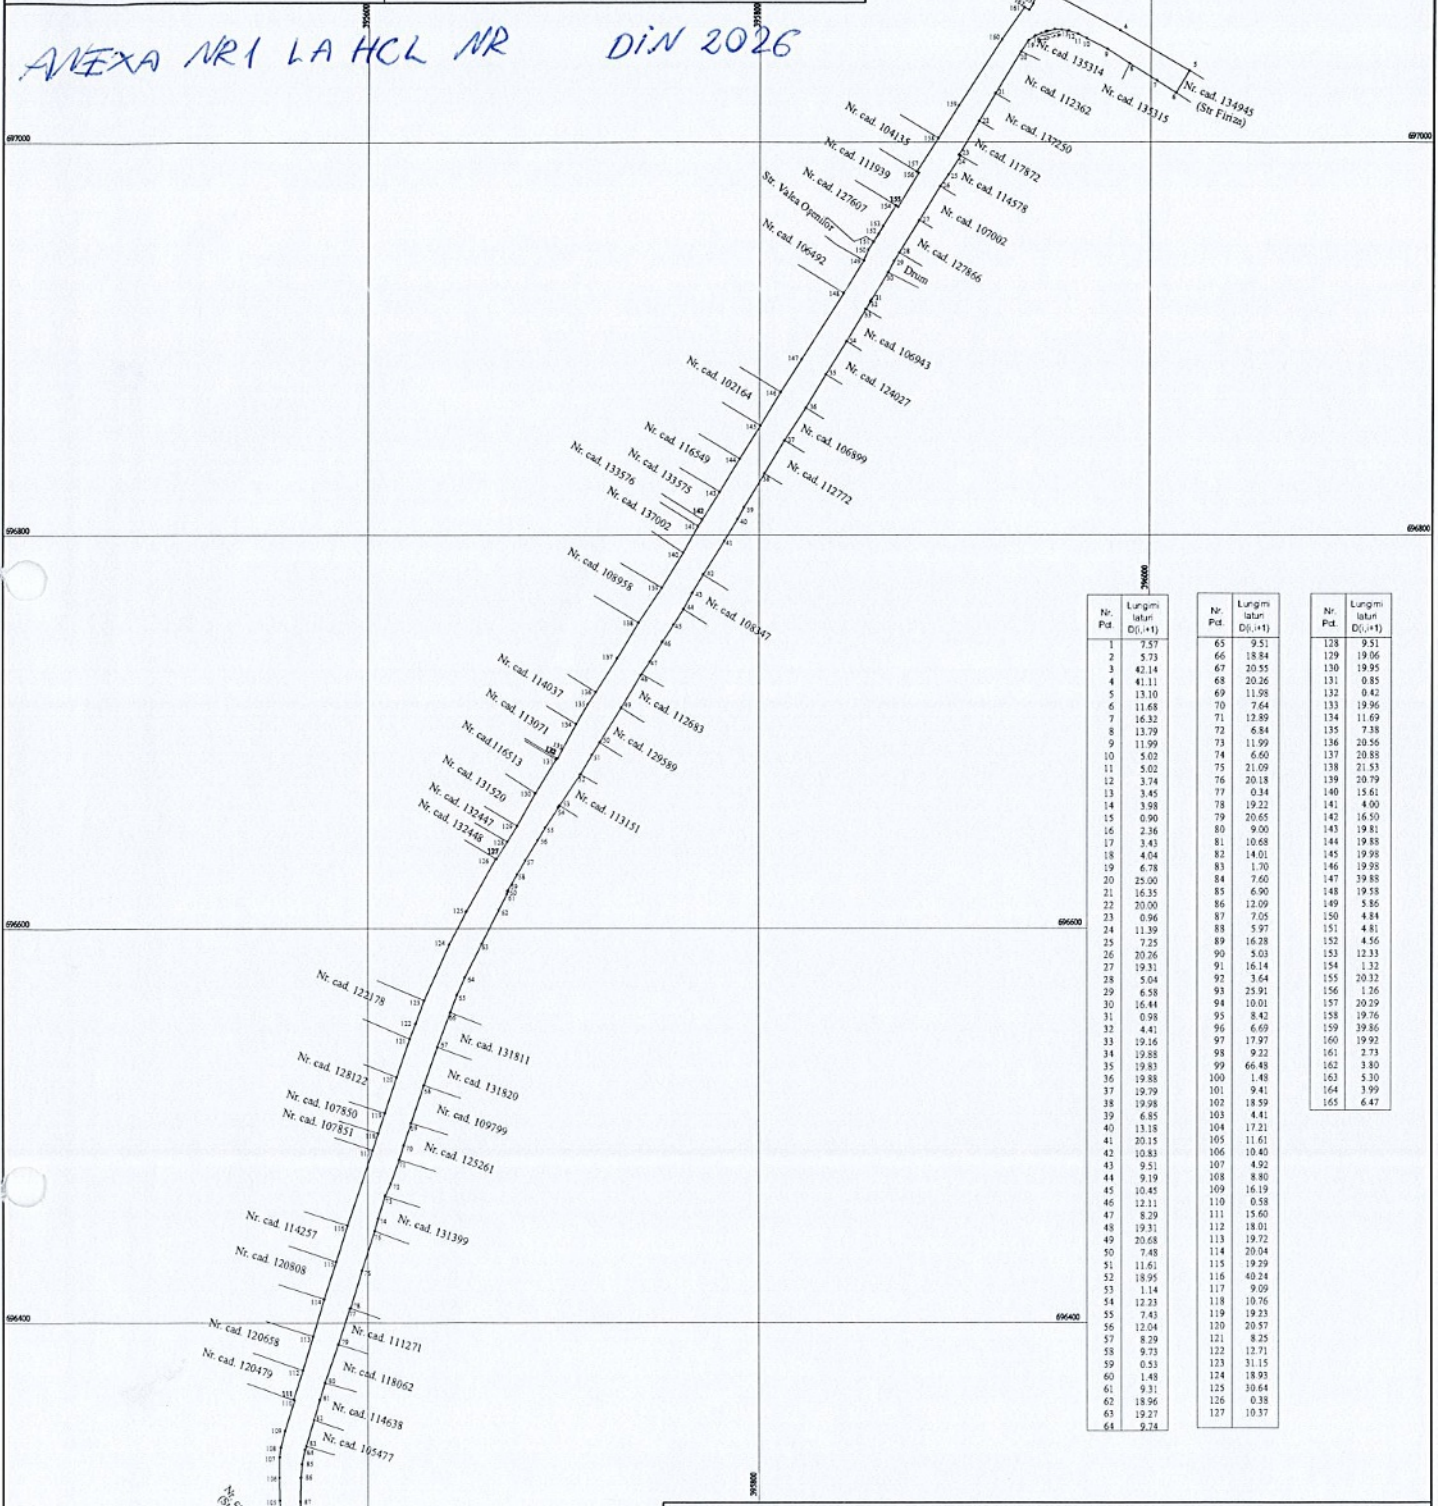

Nr. Pct.	Lungim latun D(, +1)	Nr. Pct.	Lungim latun D(, +1)	Nr. Pct.	Lungim latun D(, +1)
1	7.57	65	9.51	128	9.51
2	5.73	66	18.84	129	19.06
3	42.14	67	20.55	130	19.95
4	41.11	68	20.26	131	0.85
5	13.10	69	11.98	132	0.42
6	11.68	70	7.64	133	19.96
7	16.32	71	12.89	134	11.69
8	13.79	72	6.84	135	7.38
9	11.99	73	11.99	136	20.56
10	5.02	74	6.66	137	20.88
11	5.02	75	21.09	138	21.53
12	3.74	76	20.18	139	20.79
13	3.45	77	0.34	140	15.61
14	3.98	78	19.22	141	4.00
15	0.90	79	20.65	142	16.50
16	2.36	80	9.00	143	19.81
17	3.43	81	10.68	144	19.88
18	4.04	82	14.01	145	19.98
19	6.78	83	1.70	146	19.95
20	25.00	84	7.60	147	39.88
21	16.35	85	6.90	148	19.58
22	20.00	86	12.09	149	5.86
23	0.96	87	7.05	150	4.84
24	11.39	88	5.97	151	4.81
25	7.25	89	16.28	152	4.56
26	20.26	90	5.03	153	12.33
27	19.31	91	16.14	154	1.32
28	5.04	92	3.64	155	20.32
29	6.58	93	25.91	156	1.26
30	16.44	94	10.01	157	20.29
31	0.98	95	8.42	158	19.76
32	4.41	96	6.69	159	39.86
33	19.16	97	17.97	160	19.92
34	19.88	98	9.22	161	2.73
35	19.83	99	66.48	162	3.80
36	19.88	100	1.48	163	5.30
37	19.79	101	9.41	164	3.99
38	19.98	102	18.59	165	6.47
39	6.85	103	4.41		
40	13.18	104	17.21		
41	20.15	105	11.61		
42	10.83	106	10.40		
43	9.51	107	4.92		
44	9.19	108	8.80		
45	10.45	109	16.19		
46	12.11	110	0.58		
47	8.29	111	15.60		
48	19.31	112	18.01		
49	20.68	113	19.72		
50	7.48	114	20.04		
51	11.61	115	19.29		
52	18.95	116	40.24		
53	1.14	117	9.09		
54	12.23	118	10.76		
55	7.45	119	19.23		
56	12.04	120	20.57		
57	8.29	121	8.25		
58	9.73	122	12.71		
59	0.53	123	31.15		
60	1.48	124	18.93		
61	9.31	125	30.64		
62	18.96	126	0.38		
63	19.27	127	10.37		
64	9.74				

A. DATE REFERITOARE LA TEREN			
Nr. parcela	Categorie de folosinta	Suprafata [mp]	Mentiuni
1	DR	14104	Teren partial imprejuit
TOTAL		14104	
B. Date referitoare la constructii			
Cod Constr.	Destinatie	Suprafata construita la sol [mp]	Mentiuni
TOTAL			
Suprafata totala masurata a imobilului = 14104 [mp]			
Suprafata din act = 14104 [mp]			
Executant: Buzdugan Danut Vasile Seria RO-MM-F, Nr. 0075/2010 Confirm executarea si intrarea in posesiune a terenului si a imobilului de catre posesorul desemnat		Inspector Confirm introducerea imobilului in baza de date integrata si atribuirea numarului cadastral	
Semnatura si parafa		Data:	



Stampila BCPI

TABEL DE MISCARE PARCELARA

A imobilului cuprins in: CF 857 Firiza, nr. topo. 177/1, 181/1, 178/3, 173/5, 173/12, 182/16, 172/2, 306/15, 306/26, 306/33, 308/7, 311/11, 311/16, 314/4, 321/3, 325/16, 325/26, 328/10, 329/22, 334/4, 336/8, 336/14, 336/18, 341/4, 344/2
si fara date de CF din numerele topografice 263 si 347

UAT : BAI A MARE

Adresa : Mun. Baia Mare, str. Forestierilor, jud. Maramures

Nr. C.F.	Situatia actuala (inainte de dezlipire)			PROPRIETAR	Situatia viitoare (dupa dezlipire)			PROPRIETAR
	Nr. topo	Suprafata Ha mp			Nr. topo	Suprafata Ha mp		
857	177/1	0	255	Statul Român	177/1	0	255	Municipiul Baia Mare
	181/1	0	1187	Statul Român	181/1/1	0	857	Municipiul Baia Mare
					181/1/2	0	330	Statul Român
	178/3	0	482	Statul Român	178/3	0	482	Municipiul Baia Mare
	173/5	0	568	Statul Român	173/5	0	568	Municipiul Baia Mare
	173/12	0	500	Statul Român	173/12	0	500	Municipiul Baia Mare
	182/16	0	25	Statul Român	182/16	0	25	Municipiul Baia Mare
	172/2	0	1302	Statul Român	172/2/1	0	885	Municipiul Baia Mare
					172/2/2	0	417	Statul Român
	306/15	0	781	Statul Român	306/15/1	0	641	Municipiul Baia Mare
					306/15/2	0	140	Statul Român
	306/26	0	760	Statul Român	306/26	0	760	Municipiul Baia Mare
	306/33	0	125	Statul Român	306/33	0	125	Municipiul Baia Mare
	308/7	0	550	Statul Român	308/7	0	550	Municipiul Baia Mare
	311/11	0	403	Statul Român	311/11	0	403	Municipiul Baia Mare
	311/16	0	180	Statul Român	311/16	0	180	Municipiul Baia Mare
	314/4	0	371	Statul Român	314/4/1	0	350	Municipiul Baia Mare
					314/4/2	0	21	Statul Român
	321/3	0	550	Statul Român	321/3	0	550	Municipiul Baia Mare
	325/16	0	1054	Statul Român	325/16	0	1054	Municipiul Baia Mare
	325/26	0	1266	Statul Român	325/26/1	0	864	Municipiul Baia Mare
					325/26/2	0	402	Statul Român
	328/10	0	1162	Statul Român	328/10/1	0	1050	Municipiul Baia Mare
					328/10/2	0	112	Statul Român
	329/22	0	453	Statul Român	329/22	0	453	Municipiul Baia Mare
	329/33	0	622	Statul Român	329/33	0	622	Municipiul Baia Mare
					334/4/1	0	337	Municipiul Baia Mare
	334/4	0	439	Statul Român	334/4/2	0	102	Statul Român
	336/8	0	223	Statul Român	336/8	0	223	Municipiul Baia Mare
	336/14	0	180	Statul Român	336/14	0	180	Municipiul Baia Mare
	336/18	0	522	Statul Român	336/18/1	0	302	Municipiul Baia Mare
					336/18/2	0	220	Statul Român
	341/4	0	489	Statul Român	341/4/1	0	409	Municipiul Baia Mare
				341/4/2	0	80	Statul Român	
344/2	0	1017	Statul Român	344/2/1	0	217	Municipiul Baia Mare	
				344/2/2	0	800	Statul Român	
Fara date CF	Din nr. topo. 263	0	778	Statul Român	Din nr. topo. 263	0	778	Municipiul Baia Mare
	Din nr. topo. 347	0	484	Statul Român	Din nr. topo. 347	0	484	Municipiul Baia Mare
Total		1	6728		Total	1	6728	

DUPA ATRIBUIRE NR. CADASTRAL

Nr. topo componente	Suprafata mp	PROPRIETAR	NR. CADASTRAL	Suprafata mp	Nota
177/1, 181/1/1, 178/3, 173/5, 173/12, 182/16, 172/2/1, 306/15/1, 306/26, 306/33, 308/7, 311/11, 311/16, 314/4/1, 321/3, 325/16, 325/26/1, 328/10/1, 329/22, 329/33, 334/4/1, 336/8, 336/14, 336/18/1, 341/4/1, 344/2/1 Din nr. topo. 263 Din nr. topo. 347	14104	Municipiul Baia Mare domeniu public		14104	str. Forestierilor

Executant:

DATA exec. : Mai 2026



BUZDUG
DANIEL
Certificat de Autorizare
-MM-F
0075/2010