


ANEXA Nr. 1 LA HCL Nr. 1

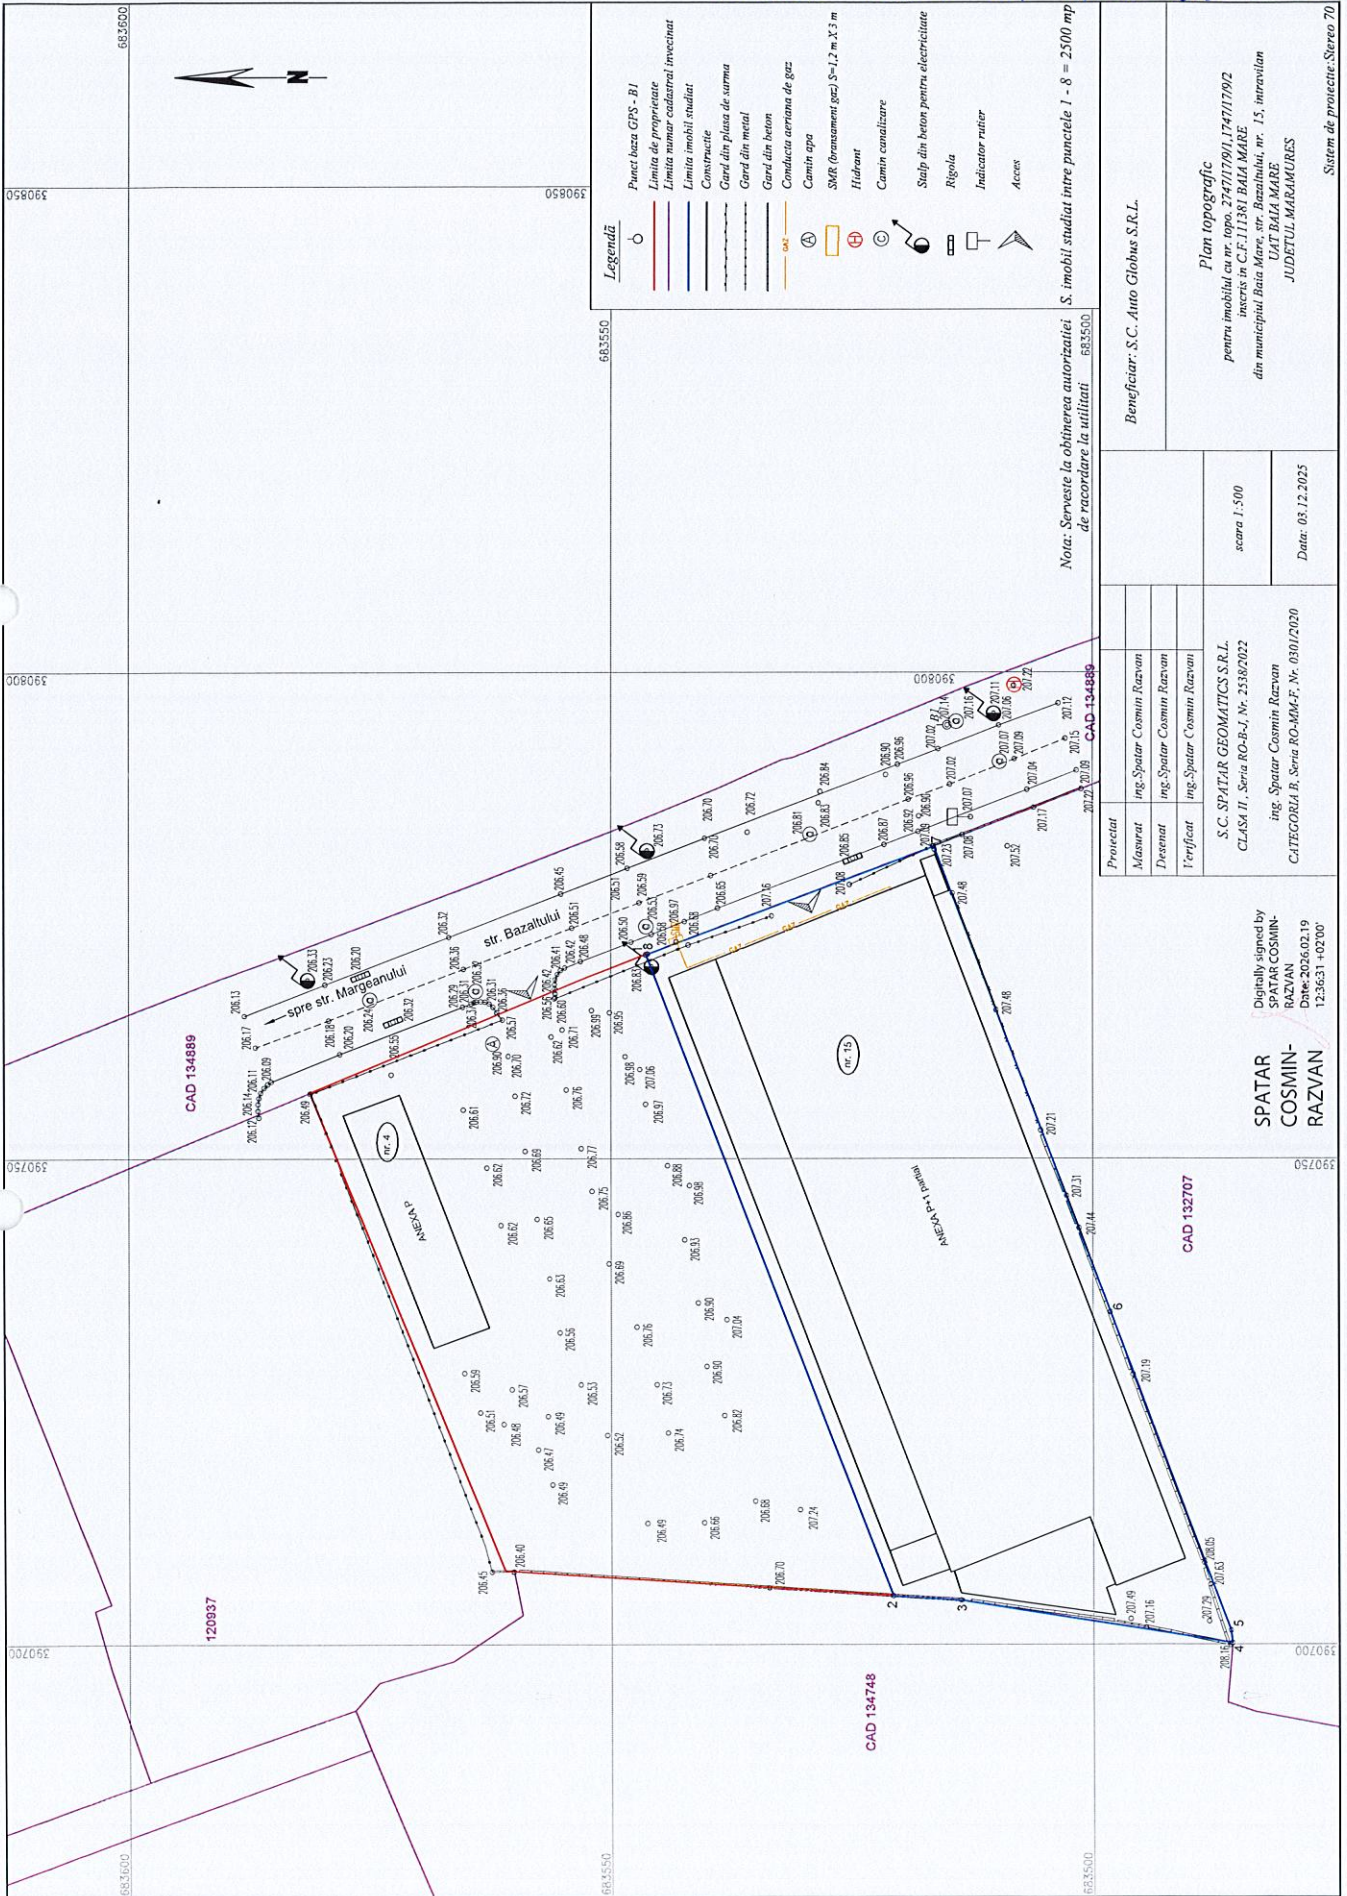

**Legendă**

- Punct baza GPS - RI
- Limita de proprietate
- Limita număr cadastral învechiat
- Limita imobil studiat
- Construcție
- Gard din plasa de surma
- Gard din metal
- Gard din beton
- Conductiv aeriana de gaz
- Camin apă
- SMA (bransament gaz) S=1,2 m x 3 m
- Hydrant
- Camin canalizare
- Stalp din beton pentru electricitate
- Rigola
- Indicator rutier
- Acces

Nota: Serveste la obtinerea autorizatiei de racordare la utilitati S. imobil studiat intre punctele 1 - 8 = 2500 mp

Beneficiar: S.C. Auto Globus S.R.L.	
Plan topografic pentru imobilul cu nr. topo. 274717791,174717792 inscris in C.F.111381 BAIA MARE din municipiul Baia Mare, str. Bazaltului, nr. 15, intravilan JUDEȚUL MARAMURÈȘ	
scara 1:500	Data: 08.12.2025
Sistem de proiectie: Stere0 70	

Proiectat	ing. Spatar Cosmin Razvan
Mașurat	ing. Spatar Cosmin Razvan
Dreșinat	ing. Spatar Cosmin Razvan
Verificat	ing. Spatar Cosmin Razvan

S.C. SPATAR GEOMATICS S.R.L.  
 CLASII, Seria RO-B-J, Nr. 25382022  
 ing. Spatar Cosmin Razvan  
 CATEGORIA B, Seria RO-MM-F, Nr. 03012020

Digitally signed by SPATAR COSMIN RAZVAN Date: 2026.02.19 12:36:31 +02'00'	
SPATAR COSMIN RAZVAN	
CAD 132707	CAD 134748
CAD 134889	CAD 120037