

# PLAN DE AMPLASAMENT SI DELIMITARE



al imobilului cuprins in CF nr.: 6 - Baia Mare  
nr.topo : 1778/3  
UAT Baia Mare

INTRAVILAN  
NR. CORPURI DE PROPRIETATE 1




SCARA 1:500

SCARA 1:2000

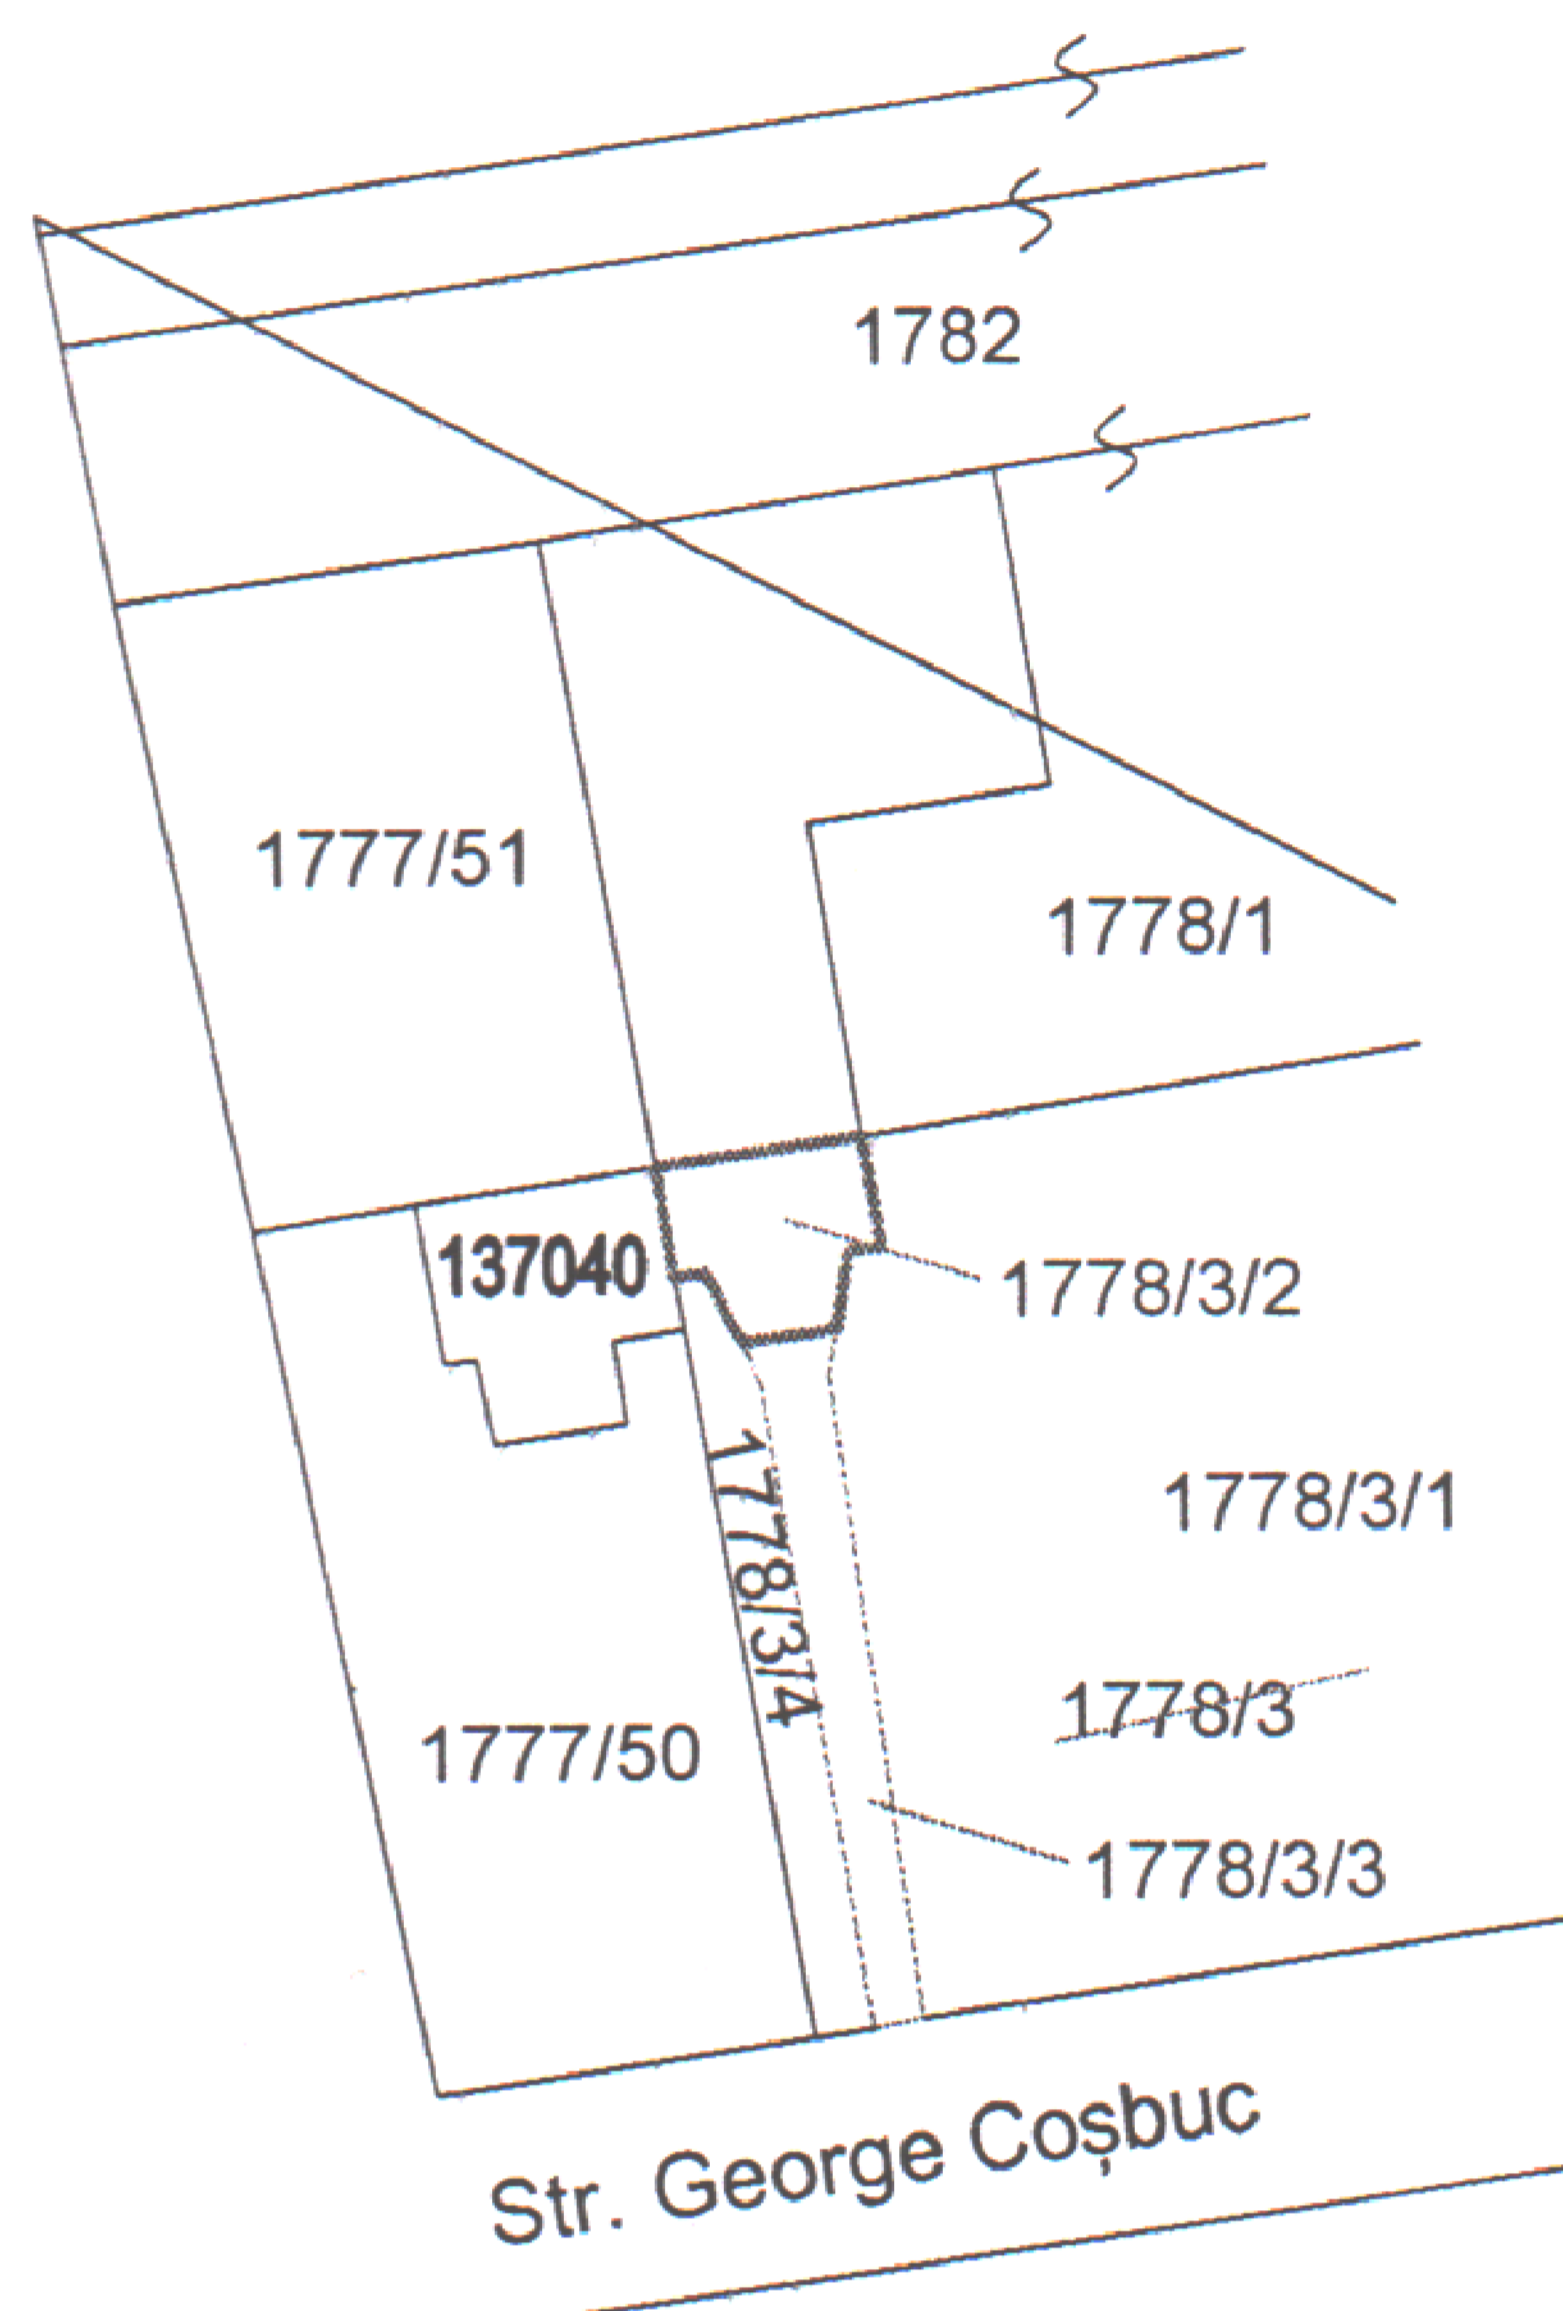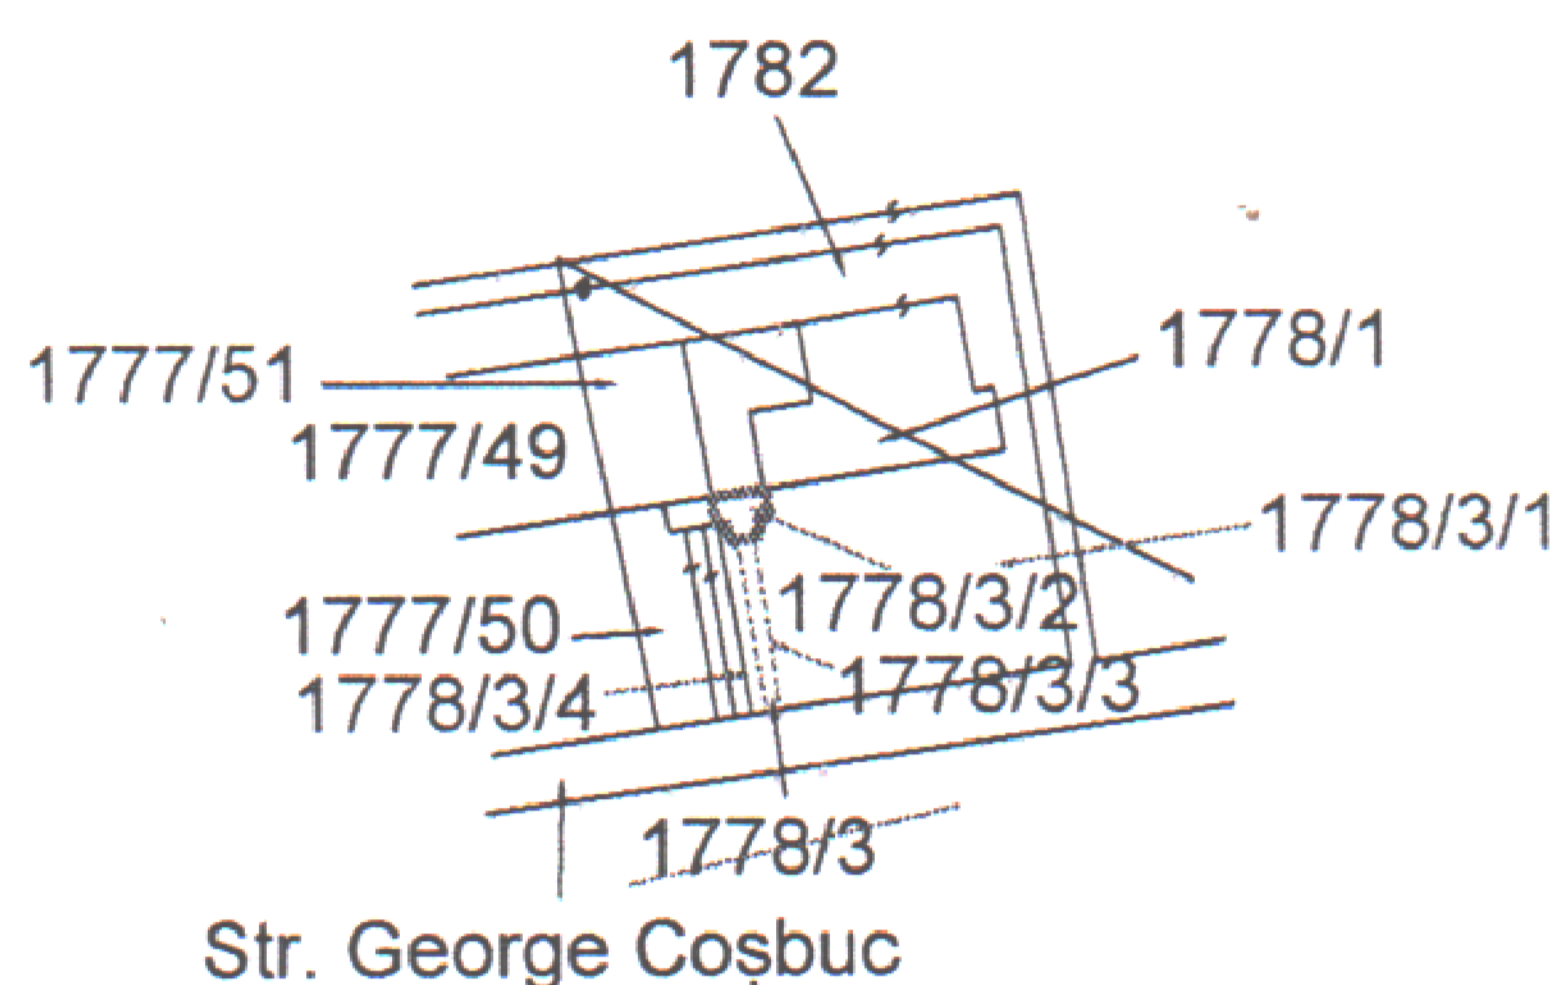

Bloc de locuințe

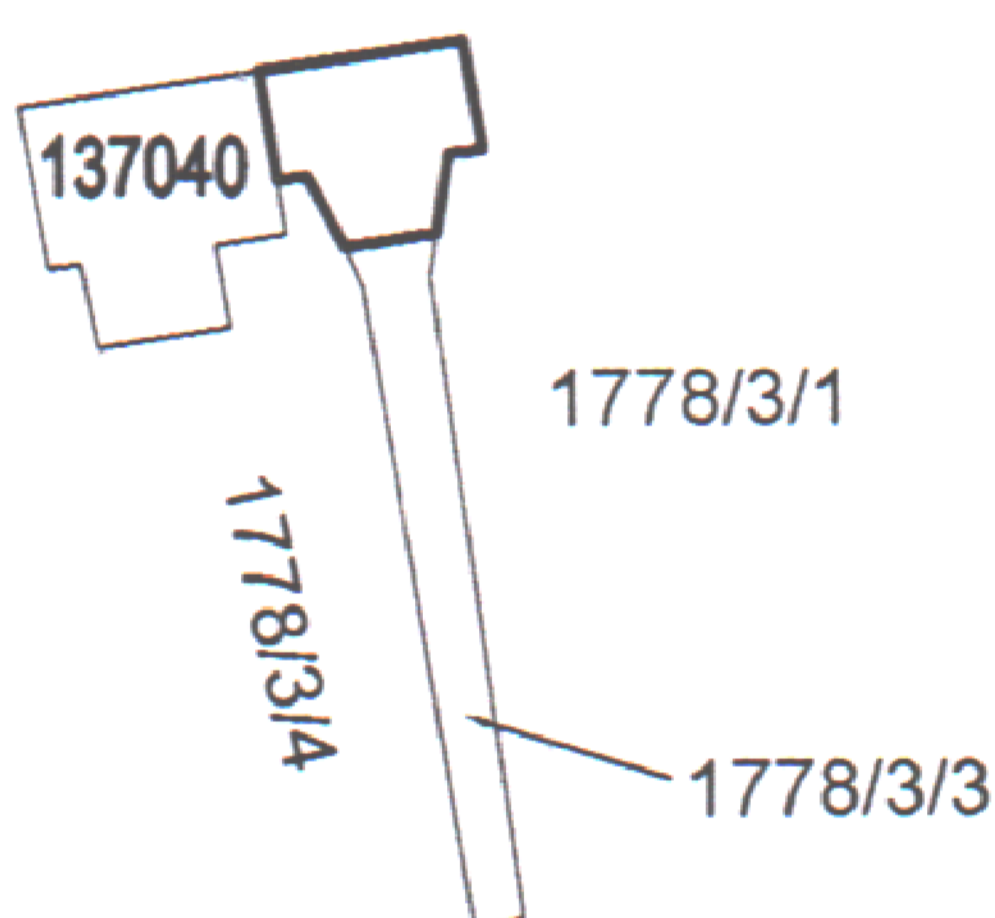

SCARA 1:500

Dupa atribuire nr. cad. ....

NOTA : P.A.D-ul a fost intocmit pentru obținere HCL

INAINTE DE DEZMEMBRARE				DUPA DEZMEMBRARE				
Nr. C.F.	Nr. TOPO	SUPRAFATA		PROPRIETAR	Nr. TOPO	SUPRAFATA		PROPRIETAR
		Ha	mp			Ha	mp	
6	1778/3	0	76	Statul Român	1778/3/1	0	52	Statul Român
					1778/3/2	0	8	Municipiul Baia Mare, domeniul privat concesionat SC Construct DLD SRL
					1778/3/3	0	11	Statul Român Închiriat SC Construct DLD SRL
					1778/3/4	0	5	Statul Român
TOTAL		0	76		TOTAL	0	76	

## DUPA ATRIBUIRE NUMAR CADASTRAL

Nr. topo. componente.	Supraf. mp.	PROPRIETAR	Nr. CAD.
1778/3/3	8	Municipiul Baia Mare, domeniul privat concesionat SC Construct DLD SRL	

ING. ZLAMPAREȚ ALEXANDRU  
CATEGORIA D  
SERIA RO-B-F, NR. 1120/2016

CERTIFICAT  
DE  
AUTORIZARE

Nr. 0204/2016

ALEXANDRU  
ZLAMPAREȚ

20.04.2026

CATEGORIA C