


# PLAN DE AMPLASAMENT SI DELIMITARE A IMOBILULUI

Anexa nr.  
1.35  
la regulamentul

Scara 1: 1000

Nr. cadastral	Suprafata masurata	Adresa imobilului:
123179	1906 mp	Baia Mare, Str. Lacului, Jud. Maramures-Intravilan
Cartea Funciara nr. UAT BAIJA MARE		

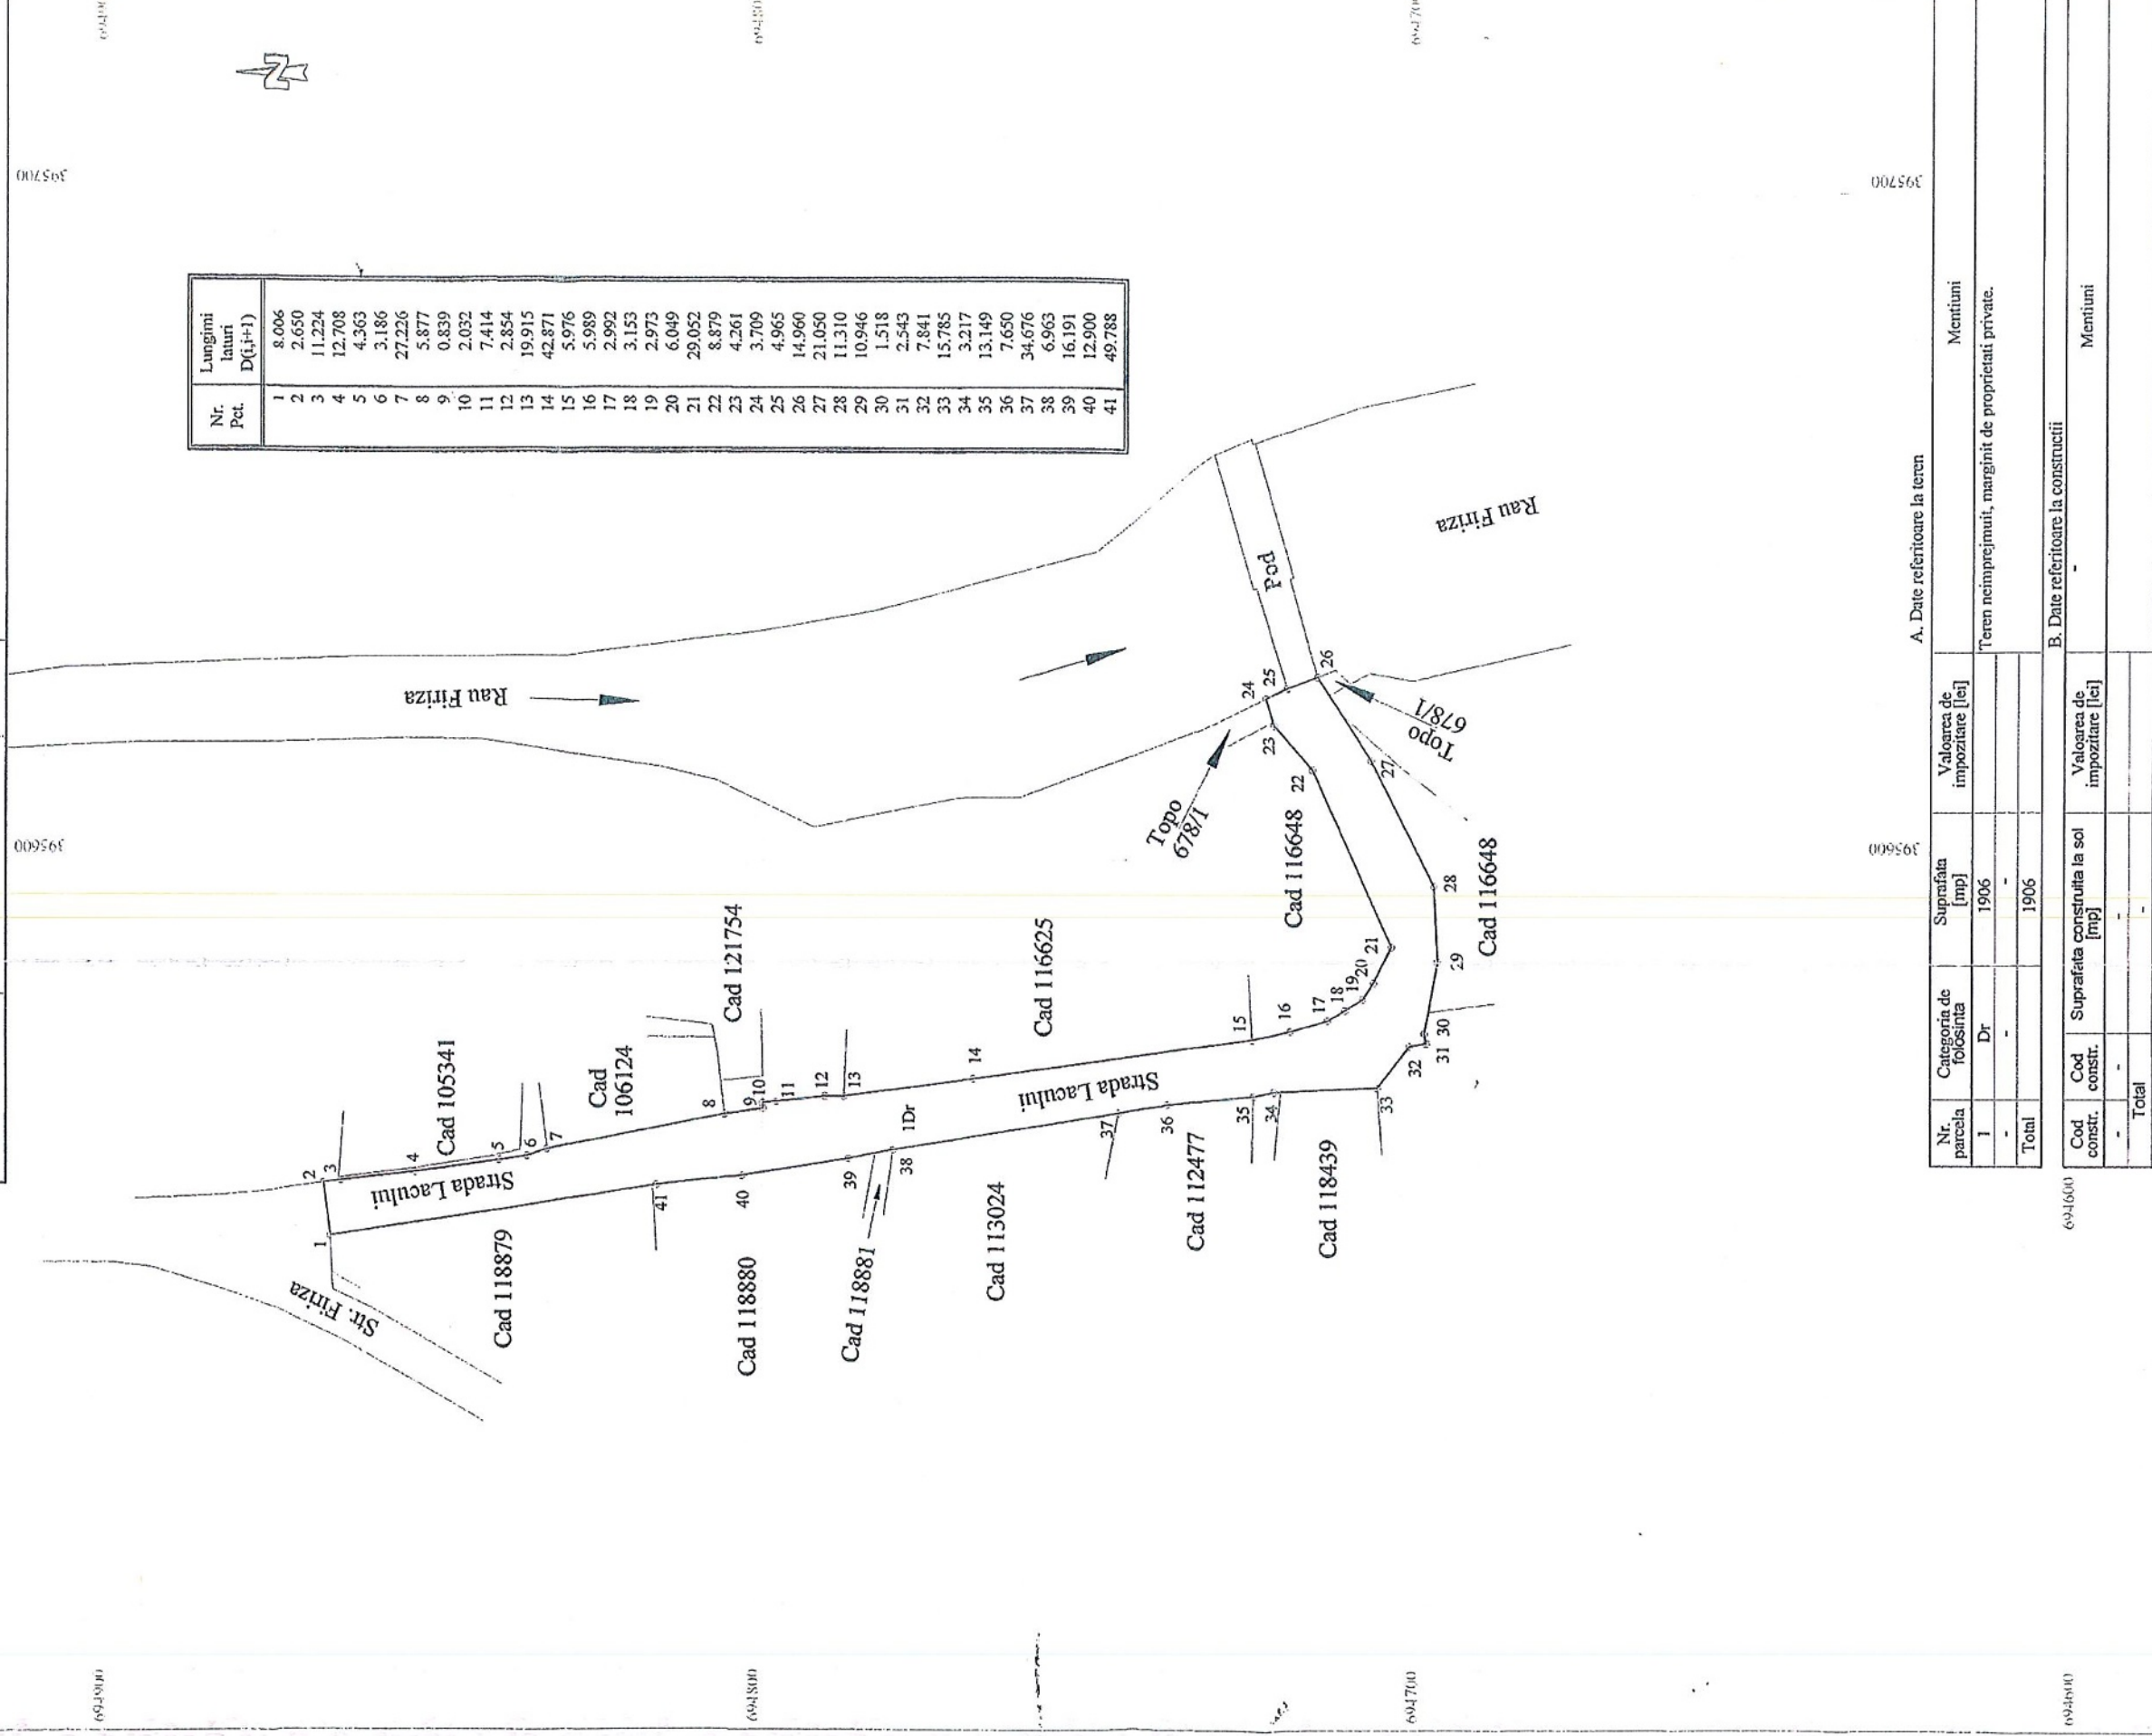

A. Date referitoare la teren			
Nr. parcela	Categoria de folosinta	Suprafata [mp]	Valoarea de impozitare [lei]
1	Dr	1906	-
Total	-	1906	-
B. Date referitoare la constructii			
Cod constr.	Cod constr.	Suprafata construita la sol [mp]	Valoarea de impozitare [lei]
-	-	-	-
Total	-	-	-

Suprafata totala masurata a imobilului = 1906 mp. Suprafata din act = 1906 mp

Executant: ing. Talos Ovidiu

Confirm executare cadastrala si corse;

Semnatura si

restituirea intocmirii documentatiei

statutele din teren

Inspector

500/057/01/2018

Confirm introducerea imobilului in baza de date integrata si atribuirea numarului

Oficiul Registrului Public

BAIA MARE

DATA: 12.2017

ONCEC


PLAN DE AMPLASAMENT SI DELIMITARE A IMOBILULUI

Scara 1: 1000

Tabel de miscare parcelara

INTRAVILAN  
I CORP DE PROPRIETATE

a imobilului cuprins in CF 116648, CF 612-Nr. Topo 678/1,  
fara date de CF- 1416 mp  
Municipiu Baia Mare, Str. Lacului.  
UAT : BAJA MARE

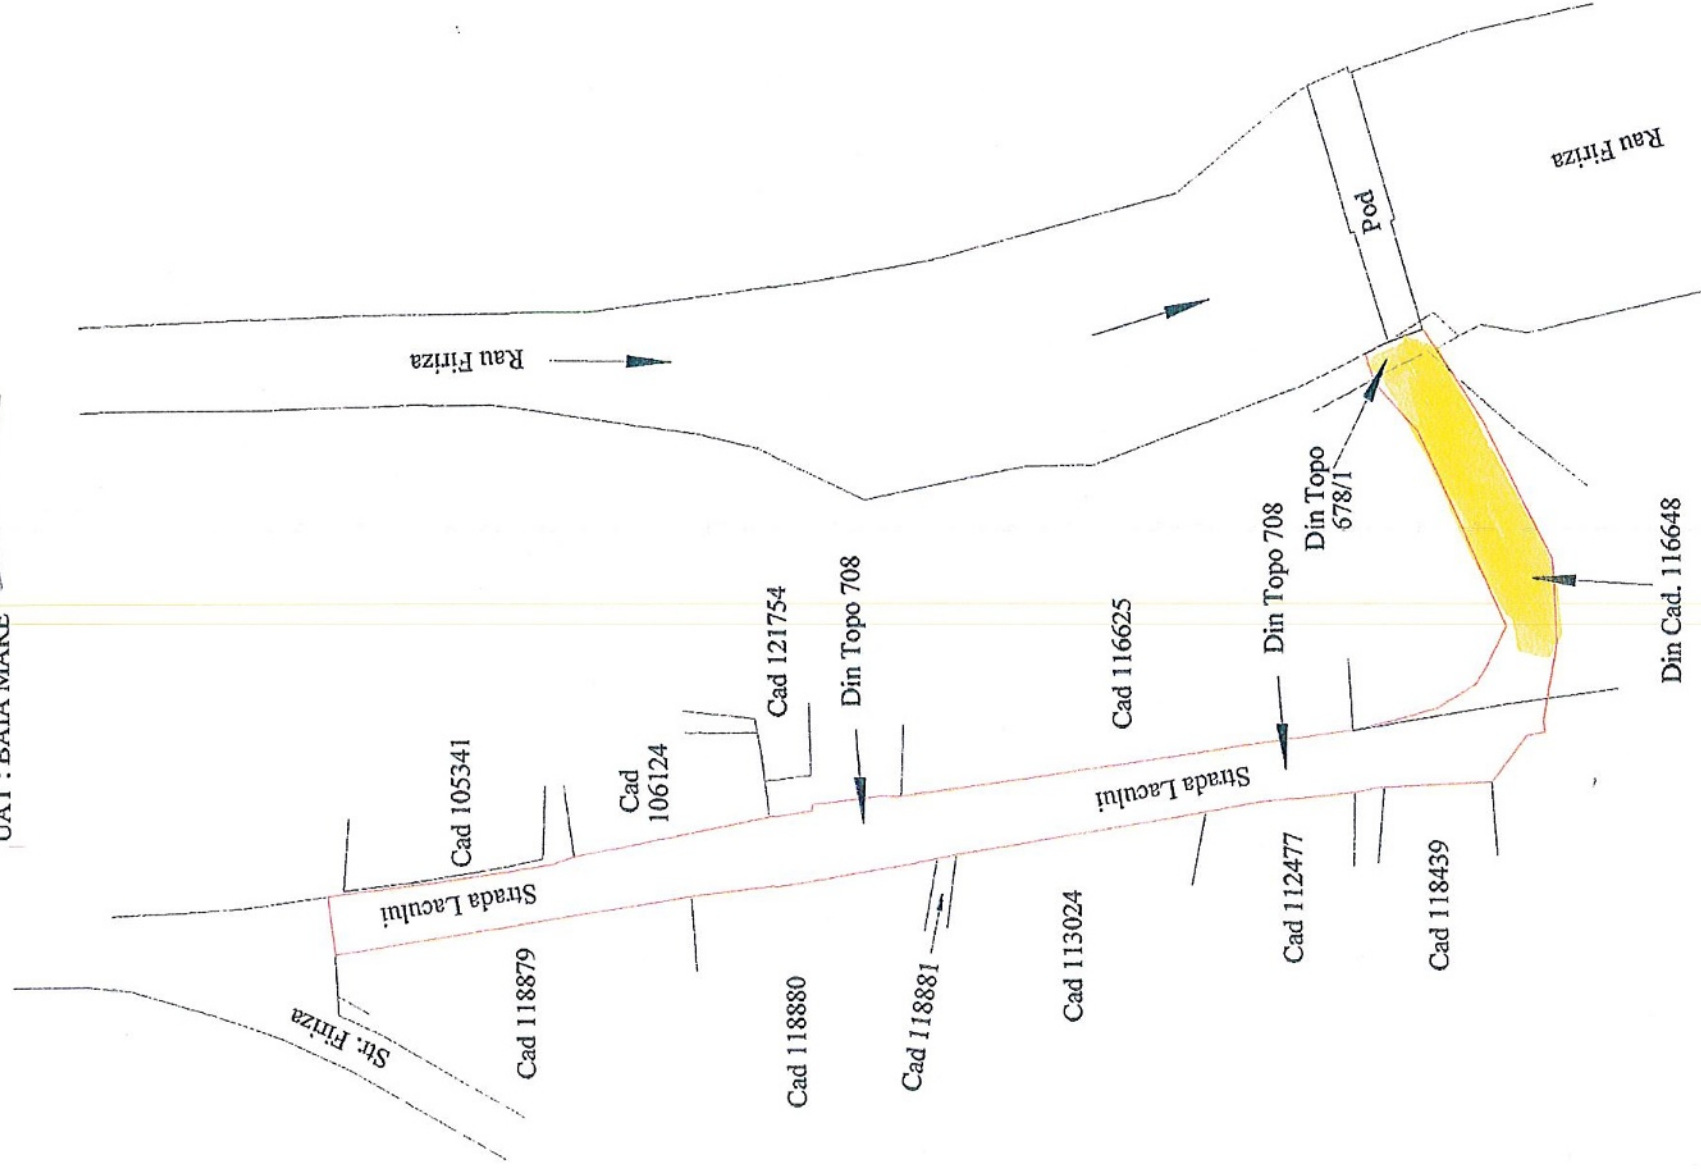

Nr. înregistrare 88957/20.12.2024

Date: 2024.12.20  
11:54:50 +02'00'

Situatia actuala		Situatia viitoare	
INAINTE DE DEZMEMBRARE		DUPA DEZMEMBRARE	
Nr. C.F.	Nr. Cad / Nr. Topo	supraf. Ha mp	Proprietar
116648	din 116648	-	Proprietar
Baia Mare	din 116648	2388	Conform CF
612	din 678/1	1665	Conform CF
Fara date	-	1416	-
CF	-	5469	-
TOTAL	-	-	1906

DUPA ATRIBUIRE NR. CADASTRAL		Situatia viitoare	
Nr. Cad. / Topo componente	supraf. mp.	Nr. CAD	supraf. mp.
din 116648	457		
din 678/1	33	123179	1906
Fara date CF	1416		

500/05.01.2018  
Oficiul de Cadastru și Publicitate Imobiliară

