

# PLAN DE AMPLASAMENT SI DELIMITARE A IMOBILULUI

Anexa nr.  
1.35  
la regulamentul


Scara 1:1000

Cad I 19888

Nr. cadastral	Suprafata masurata	Adresa imobilului:
123491	1813 mp	Baia Mare, Str. Lacului, Jud. Maramures-Intravilan
Cartea Funciara nr.	UAT	BAIA MARE



Nr. Pct.	Lungimi laturi D(j+1)
1	5.718
2	7.351
3	20.404
4	17.883
5	8.771
6	15.915
7	17.979
8	4.760
9	18.826
10	34.217
11	2.319
12	7.865
13	45.976
14	21.503
15	9.563
16	21.774
17	17.113
18	14.126
19	9.475
20	13.249
21	5.549
22	1.499
23	4.051
24	4.000
25	1.904
26	5.343
27	12.359
28	24.609
29	9.479
30	11.034
31	7.104
32	9.658
33	10.477
34	25.446
35	39.241
36	29.062
37	13.270
38	28.759
39	21.147
40	13.492
41	21.425
42	8.957

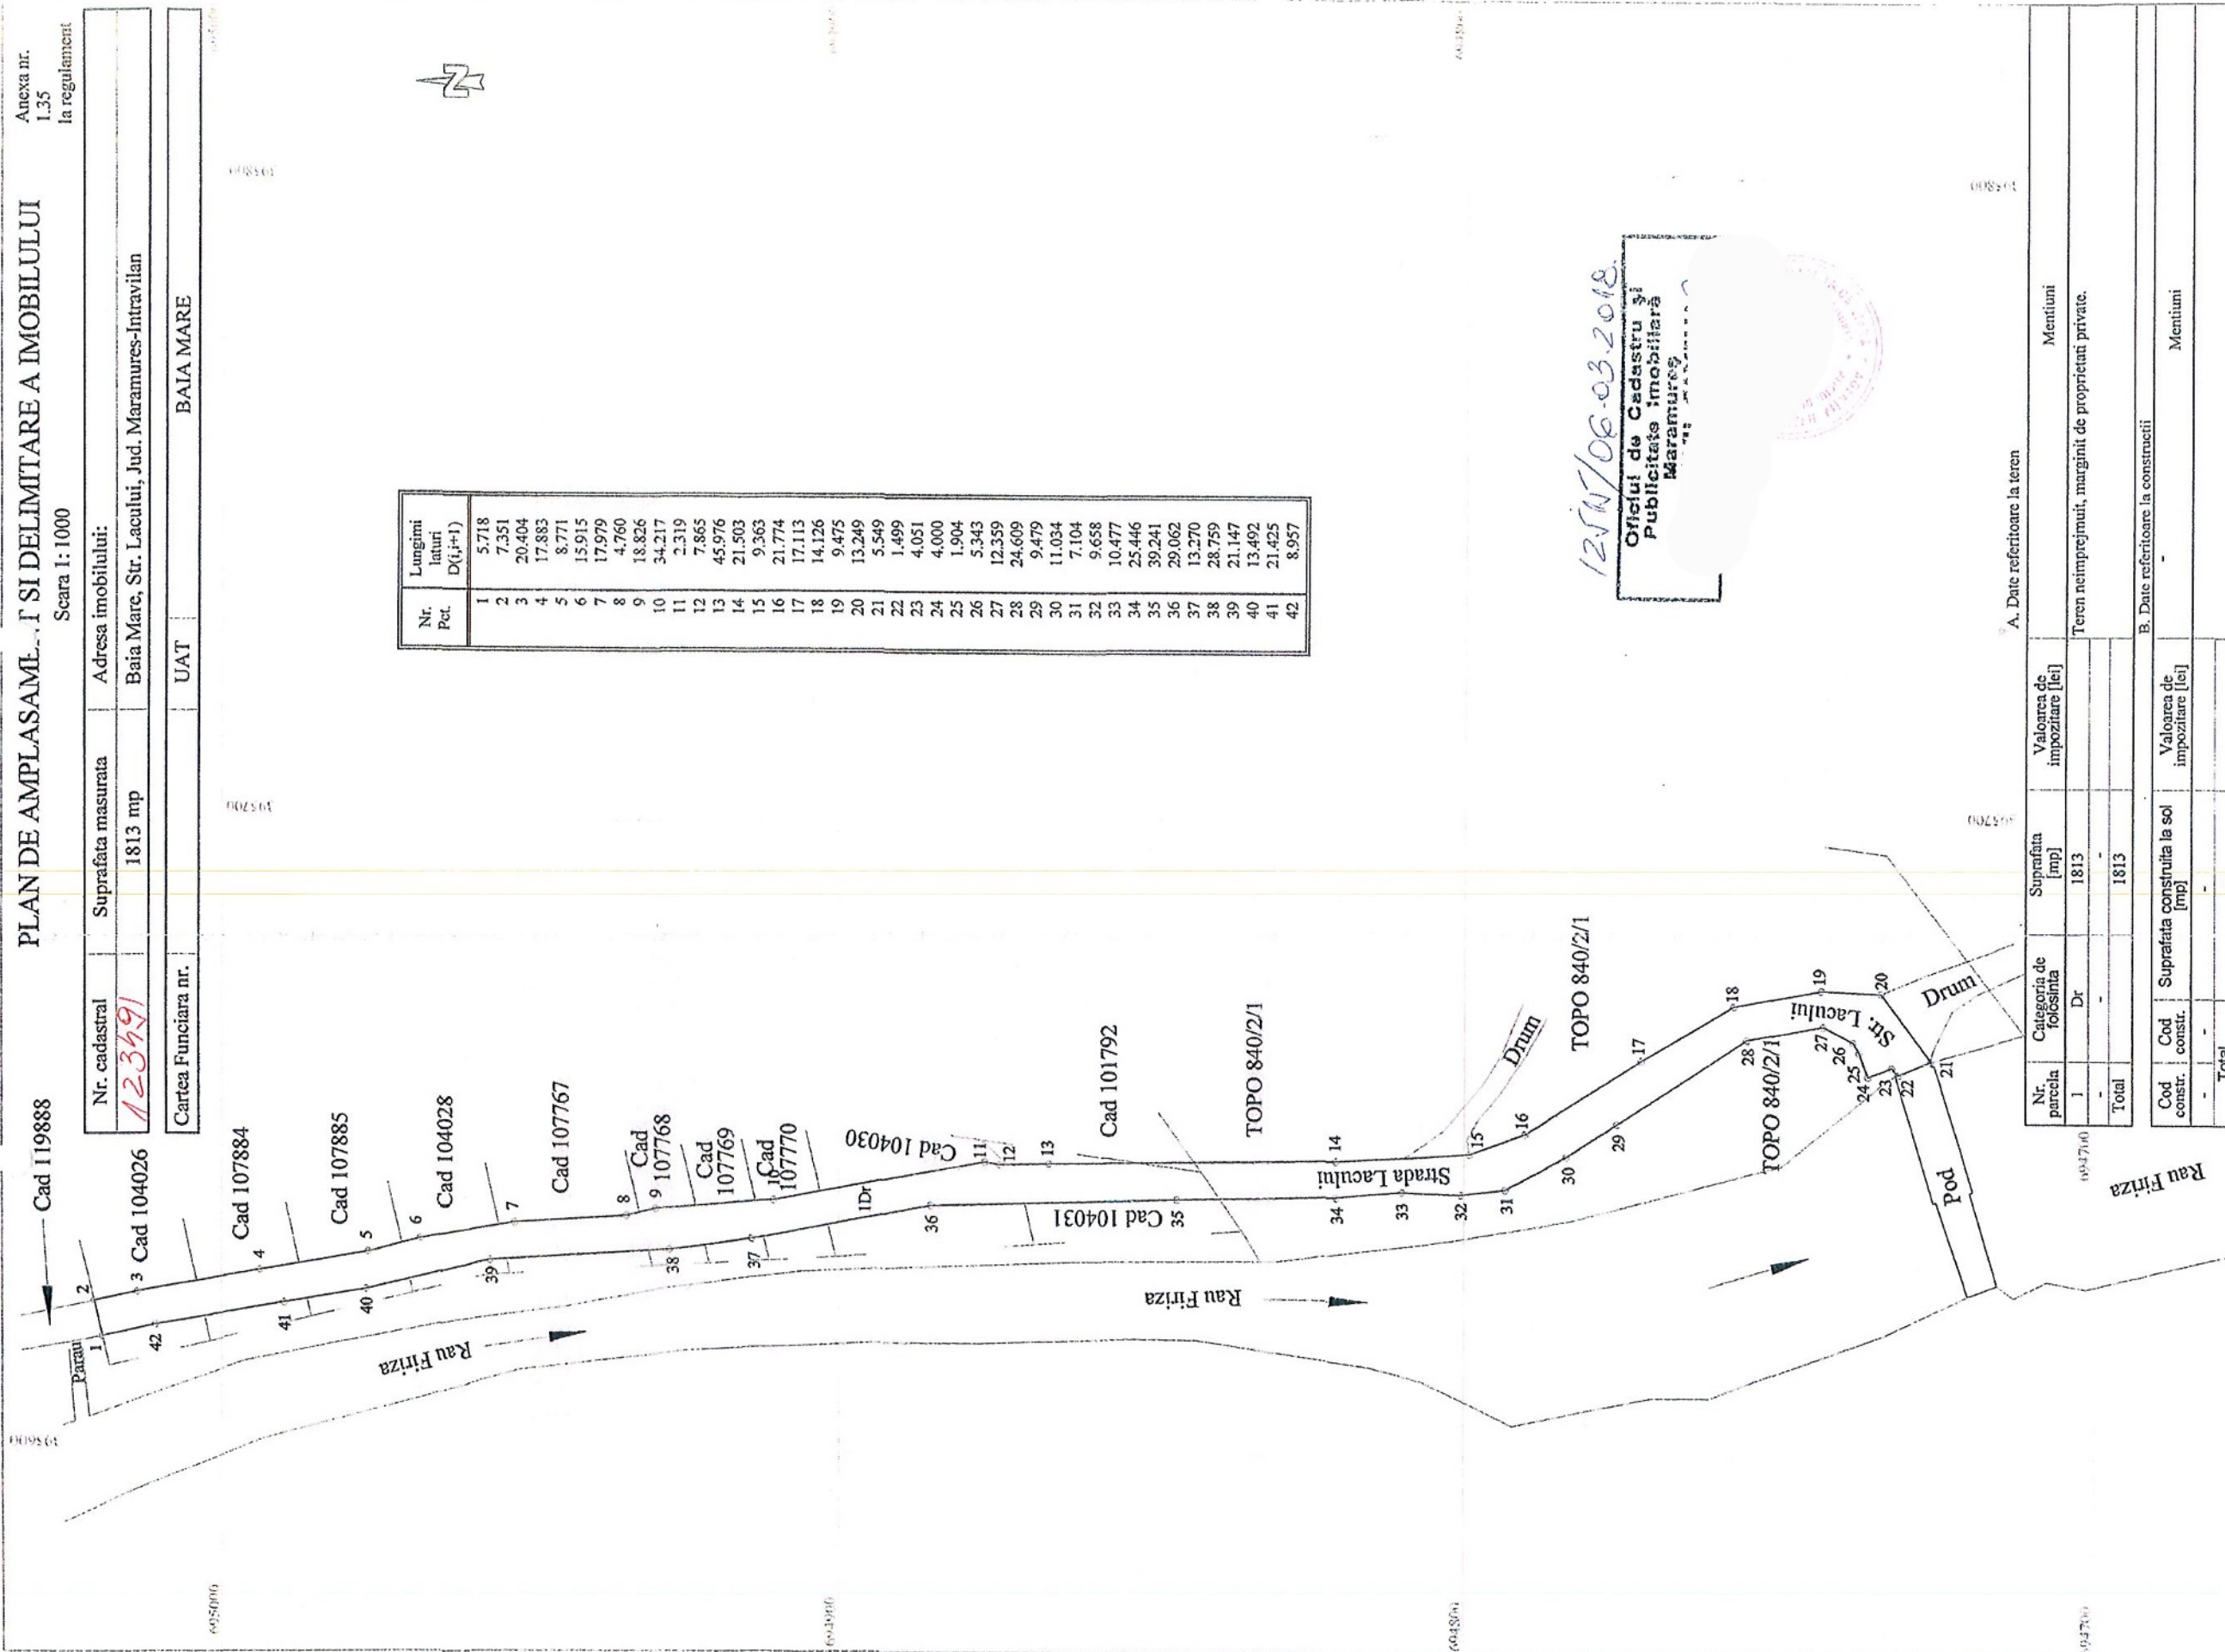

12/11/08-03.2018.  
**Oficiul de Cadastru și  
 Publicitate Imobiliară  
 Maramureș**

A. Date referitoare la teren

Nr. parcela	Categoria de folosinta	Suprafata [mp]	Valoarea de impozitare [lei]	Mentiiuni
1	Dr	1813	-	Teren neimpregniuit, marginii de proprietati private.
Total	-	1813	-	-

B. Date referitoare la constructii

Cod constr.	Suprafata construita la sol [mp]	Valoarea de impozitare [lei]	Mentiiuni
-	-	-	-
Total	-	-	-

Suprafata totala masurata a imobilului = 1813 mp. Suprafata din act = 1813 mp

Executant: ing. T. ....  
 Confirmarea executiei cadastrale si corespundenta actiunii intocmirii documentatiei cadastrale si corespundenta planului de amplasament la planul cadastral din teren  
 Semnatura si stampila

Inspector  
 Confirmarea introducerii imobilului in baza de date integrata si atribuirea numarului cadastral  
 Semnatura si parafa

Data: 03.2018

Data: .....2018

PLAN DE AMPLASAMENT SI DELIMITARE A IMOBILULUI

Scara 1: 1000

Tabel de miscare parcelara

a imobilului cuprins in CF 104026, CF 107884, CF 107885, CF 104028, CF 107767, CF 107768, CF 107769, CF 107770, CF 104030, CF 104031, CF 101792, CF 105226-Topo 840/2/1. Municipiu Baia Mare, Str. Lacului. UAT : BAIJA MARE


INTRAVILAN

I CORP DE PROPRIETATE

Nr. înregistrare 88963/20.12.2024



11:09:17 +02'00'

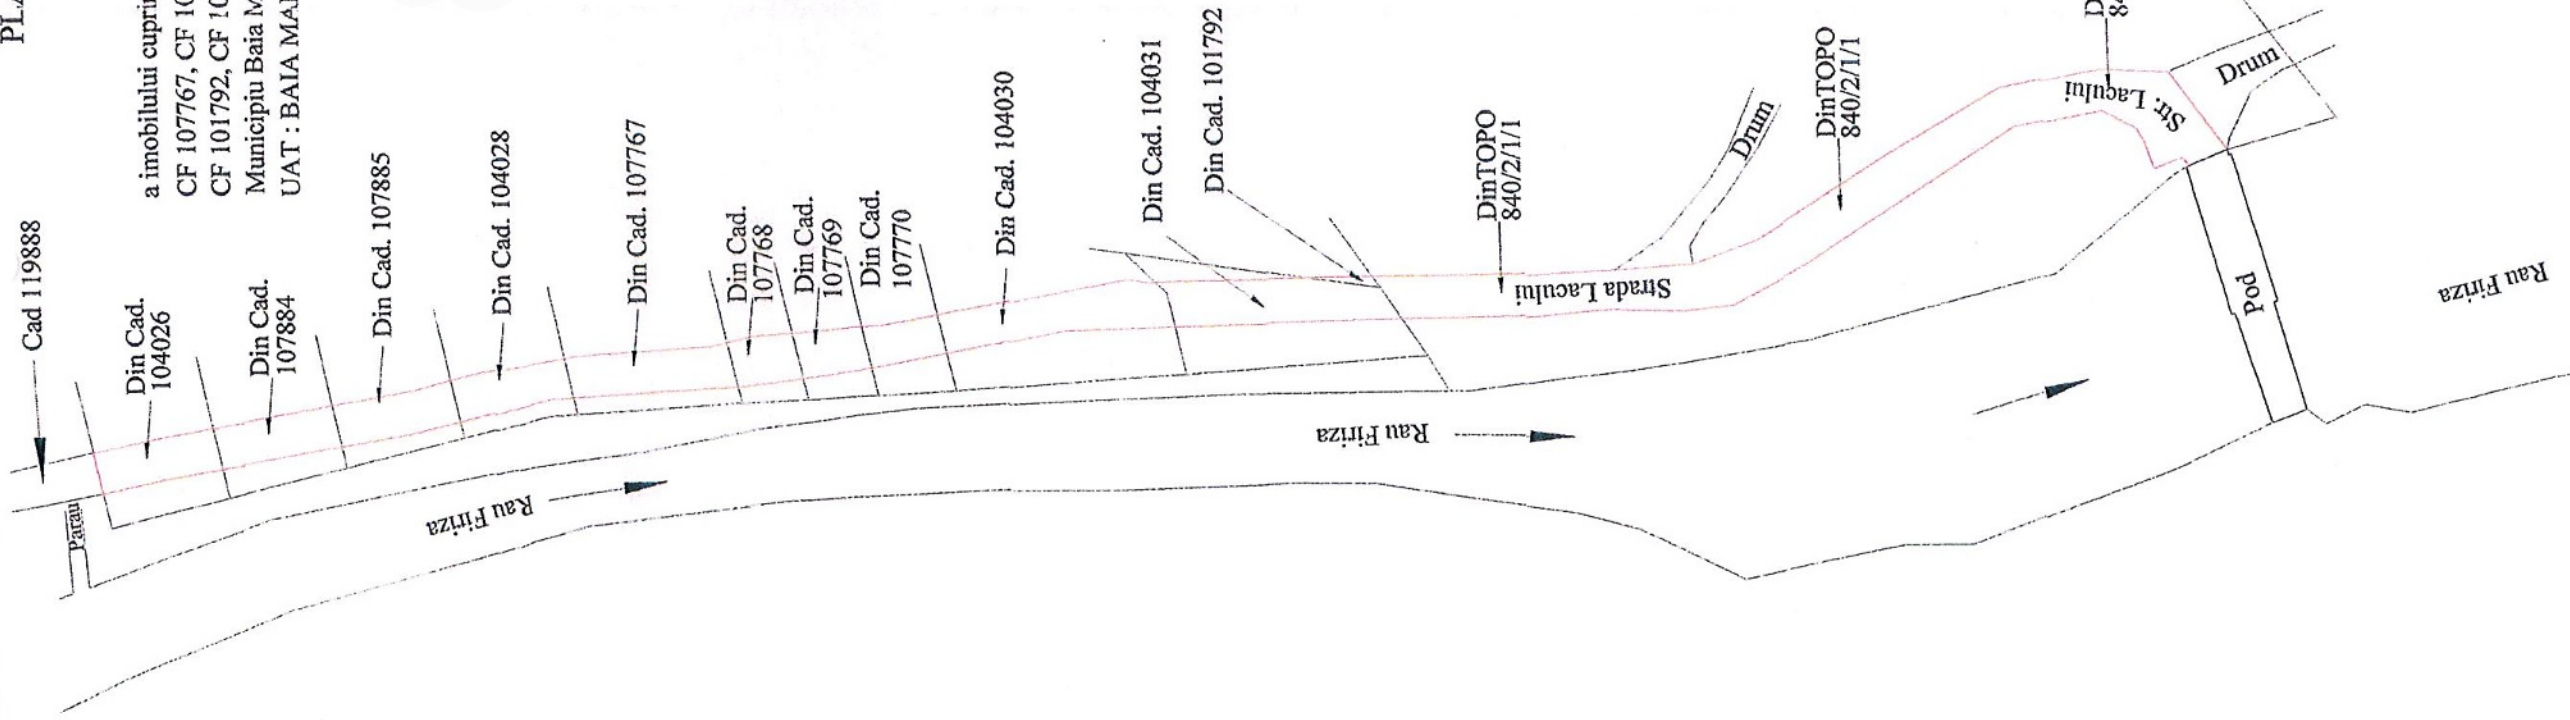

Nr. C.F.		Situatia actuala		Situatia viitoare	
Nr. Cad / Nr. Topo		INAITE DE DEZMEMBRARE		DUPA DEZMEMBRARE	
		Nr. suprafa. Ha	Proprietar	Nr. suprafa. Ha	Proprietar
104026	din 104026	-	1000 Conform CF	-	97
Baia Mare					
107884	din 107884	-	1000 Conform CF	-	98
Baia Mare					
107885	din 107885	-	1000 Conform CF	-	98
Baia Mare					
104028	din 104028	-	979 Conform CF	-	92
Baia Mare					
107767	din 107767	-	735 Conform CF	-	130
Baia Mare					
107768	din 107768	-	254 Conform CF	-	58
Baia Mare					Municipiul Baia Mare
107769	din 107769	-	253 Conform CF	-	58
Baia Mare					Domeniu public
107770	din 107770	-	254 Conform CF	-	57
Baia Mare					
104030	din 104030	-	608 Conform CF	-	178
Baia Mare					
104031	din 104031	-	406 Conform CF	-	174
Baia Mare					
101792	din 101792	-	1020 Conform CF	-	7
Baia Mare					
105226	din 840/2/1	2	5535 Conform CF	-	766
Baia Mare	840/2/3				
	841/2				
TOTAL		3	3044		1813

Nr. suprafa. mp.		DUPA ATRIBUIRE NR. CADASTRAL	
Nr. Cad. / Topo componente		PROPRIETAR	
		Nr. suprafa. mp.	Nr. CAD
din 104026		97	
din 107884		98	
din 107885		98	
din 104028		92	
din 107767		130	
din 107768		58	
din 107769		58	
din 107770		57	
din 104030		178	
din 104031		174	
din 101792		7	
din 840/2/1		766	
TOTAL			1813

123491

Municipiul Baia Mare  
Domeniu public

12515/06032018.

Oficiul de Cadastru și  
Publicitate Imobiliară  
Maramureș

