


## PLAN DE AMPLASAMENT SI DELIMITARE

al imobilului cuprins in CF 115351 Baia Mare  
nr topo: 2692/38/10/193  
din loc. Baia Mare, str. Victorie - intravilan

intravilan  
1 corp de prop

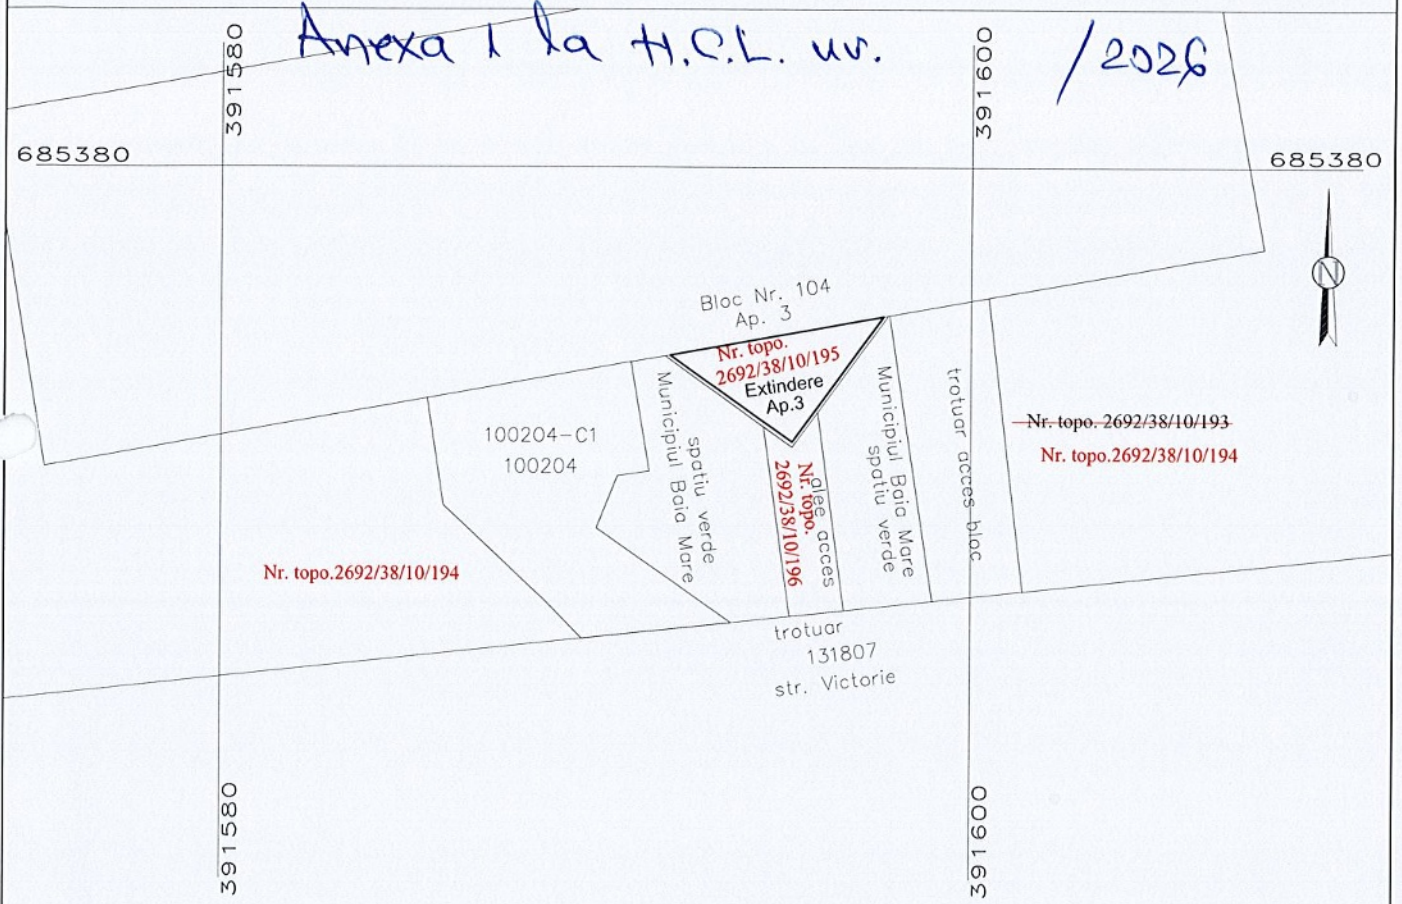


### SCARA 1:200

NOTA: Schita s-a intocmit pentru a servi la Primaria Mun. Baia Mare pentru atestare teren la domeniul privat

Inainte de dezmembrare				Situatia viitoare dupa dezmembrare		
Nr. CF.	Nr topo	Supraf. [mp]	Proprietari	Nr.topo	Supraf. [mp]	Proprietar
115351	2692/38/10/193	48384	STATUL ROMAN	2692/38/10/194	48368	STATUL ROMAN
				2692/38/10/195	9	Mun. Baia Mare domeniu privat
				2692/38/10/196	7	Mun. Baia Mare domeniu privat
<b>TOTAL</b>		48384			48384	

Dupa atribuire nr cadastral				
Nr. CF.	Nr topo	Supraf. [mp]	Proprietari Propus	Nr cad
115351	2692/38/10/195	9	Mun. Baia Mare domeniu privat	

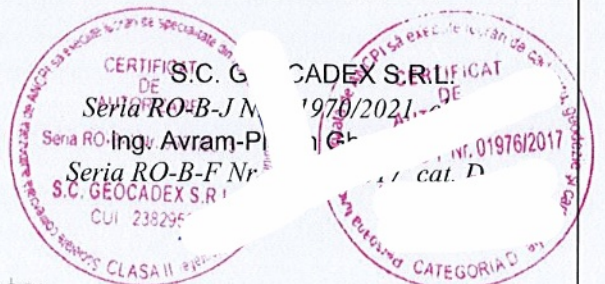

Data:  
15.12.2025