


# PLAN DE AMPLASAMENT SI DELIMITARE A IMOBILULUI

## cu propunerea de dezlipire

scara 1:500

Numar cadastral	Suprafata masurata (mp)	Adresa imobilului
121250	335	Baia Mare – intravilan

Nr.Cartea Funciara	Unitatea Administrativ Teritoriala (UAT)
121250	BAIA MARE

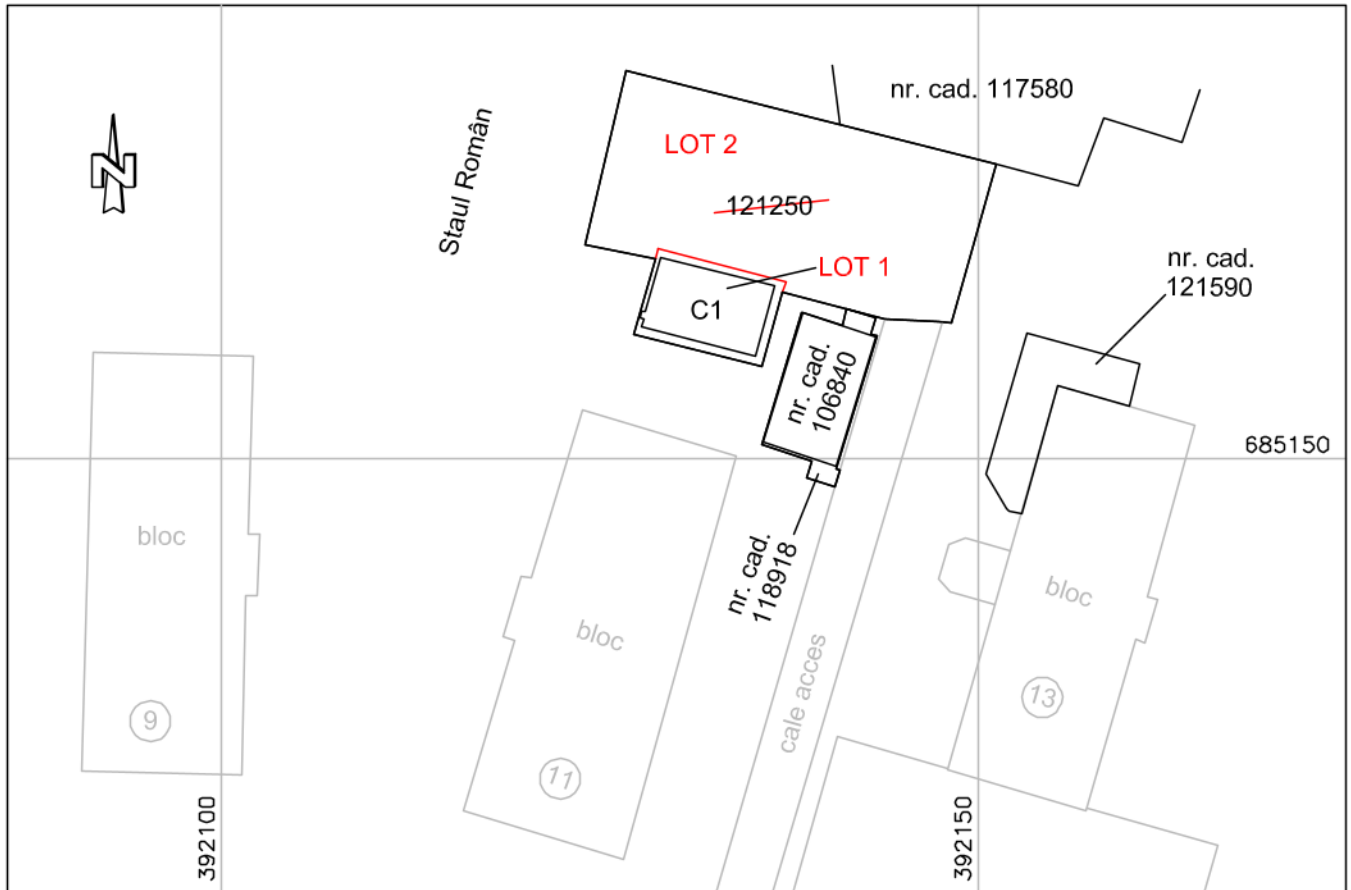

Tabel de miscare parcelara pentru dezlipire imobil

Situatia actuala (Inainte de dezlipire)				Situatia viitoare (dupa dezlipire)			
Nr. cad	Suprafata (mp)	Cat. de folosinta	PROPRIETAR	Nr. cad. atribuit	Suprafata (mp)	Cat. de folosinta	Descriere imobil
121250	335	CC	Municipiul Baia Mare domeniu public		51	CC	Lot 1
					284	CC	Lot 2
Total	335				335		

Executant :

Confirm executarea masuratorilor la teren, corectitudinea intocmirii documentatiei cadastrale si corespondenta acestora cu realitatea din teren

Certificat de autorizare  
Seria RO-MM-F , Nr. 0153/2013

Data : 12.02.2026

Inspector

Confirm introducerea imobilului in baza de date integrata si atribuirea numarului cadastral


Stampila BCPI

# PLAN DE AMPLASAMENT SI DELIMITARE A IMOBILULUI

Scara= 1:100

Numar cadastral	Suprafata masurata (mp)	Adresa imobilului
	51	Baia Mare – intravilan

Cartea Funciara nr.	Unitatea Administrativ Teritoriala (UAT)
	BAIA MARE

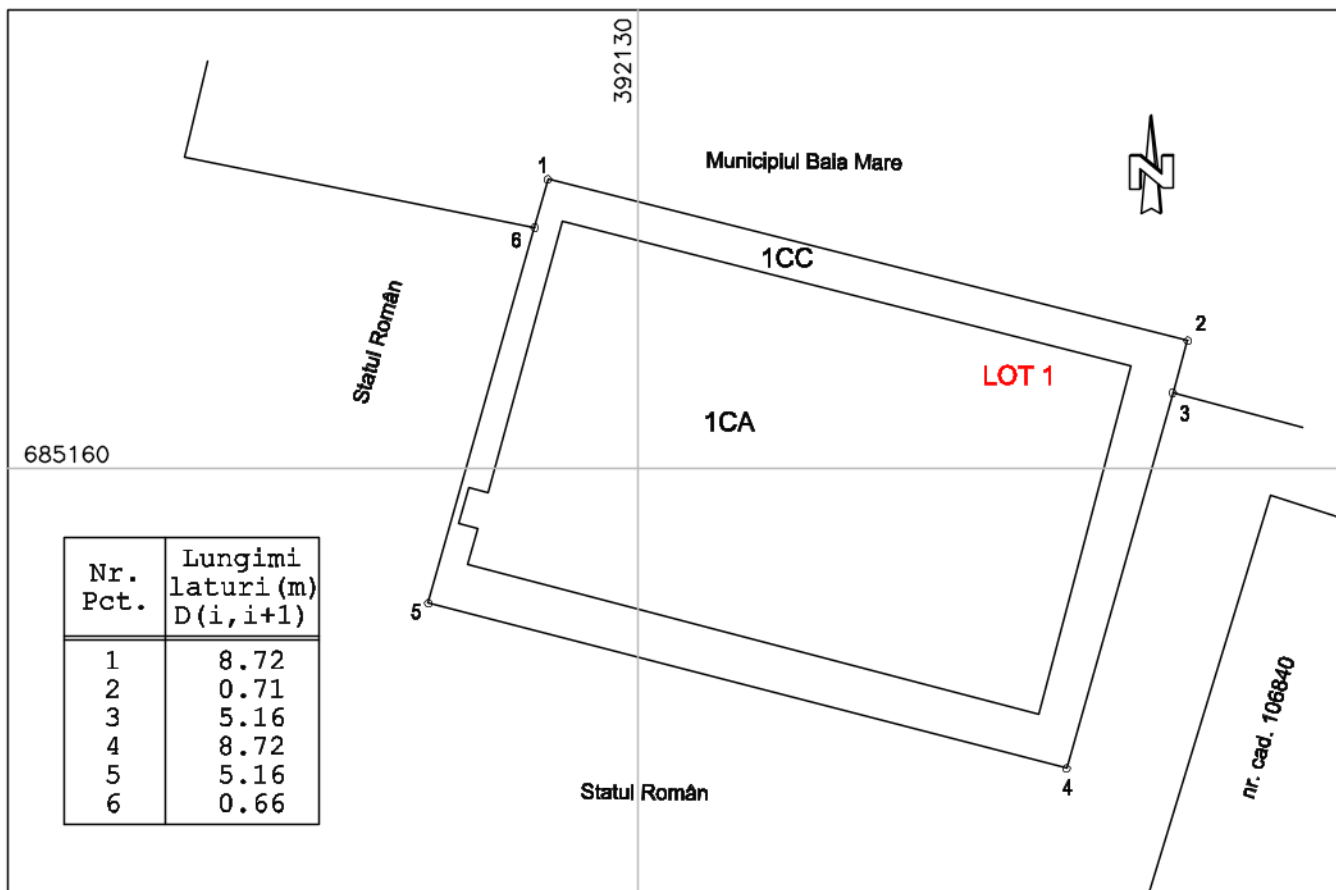

Nr. Pct.	Lungimi laturi (m) D(i, i+1)
1	8.72
2	0.71
3	5.16
4	8.72
5	5.16
6	0.66

### A. Date referitoare la teren

Nr. parcela	Categorie de folosinta	Suprafata (mp)	Mentiuni
1	CC	51	Terenul este neimprejmuit .
-	-	-	
Total		51	

### B. Date referitoare la constructii

Cod	Destinatia	Suprafata construita la sol (mp)	Mentiuni
C1	CA	37	Constructie anexa, tip P, fara acte .
Total		37	

Suprafata totala masurata a imobilului = 51 mp

Suprafata din act = 51 mp


<p>Executant :</p> <p>Confirm executarea masuratorilor la teren, corectitudinea intocmirii documentatiei cadastrale si corespondenta acesteia cu realitatea din teren</p> <p>Certificat de autorizare</p> <p>Seria RO-MM-F , Nr. 0153/2013</p> <p>Data : 12.02.2026</p>	<p style="text-align: center;">Inspector</p> <p>Confirm introducerea imobilului in baza de date integrata si atribuirea numarului cadastral</p> <p style="text-align: center;">Stampila BCPI</p>
---	--

# PLAN DE AMPLASAMENT SI DELIMITARE A IMOBILULUI

Scara= 1:500

Numar cadastral	Suprafata masurata (mp)	Adresa imobilului
	284	Baia Mare – intravilan

Cartea Funciara nr.	Unitatea Administrativ Teritoriala (UAT)
	BAIA MARE

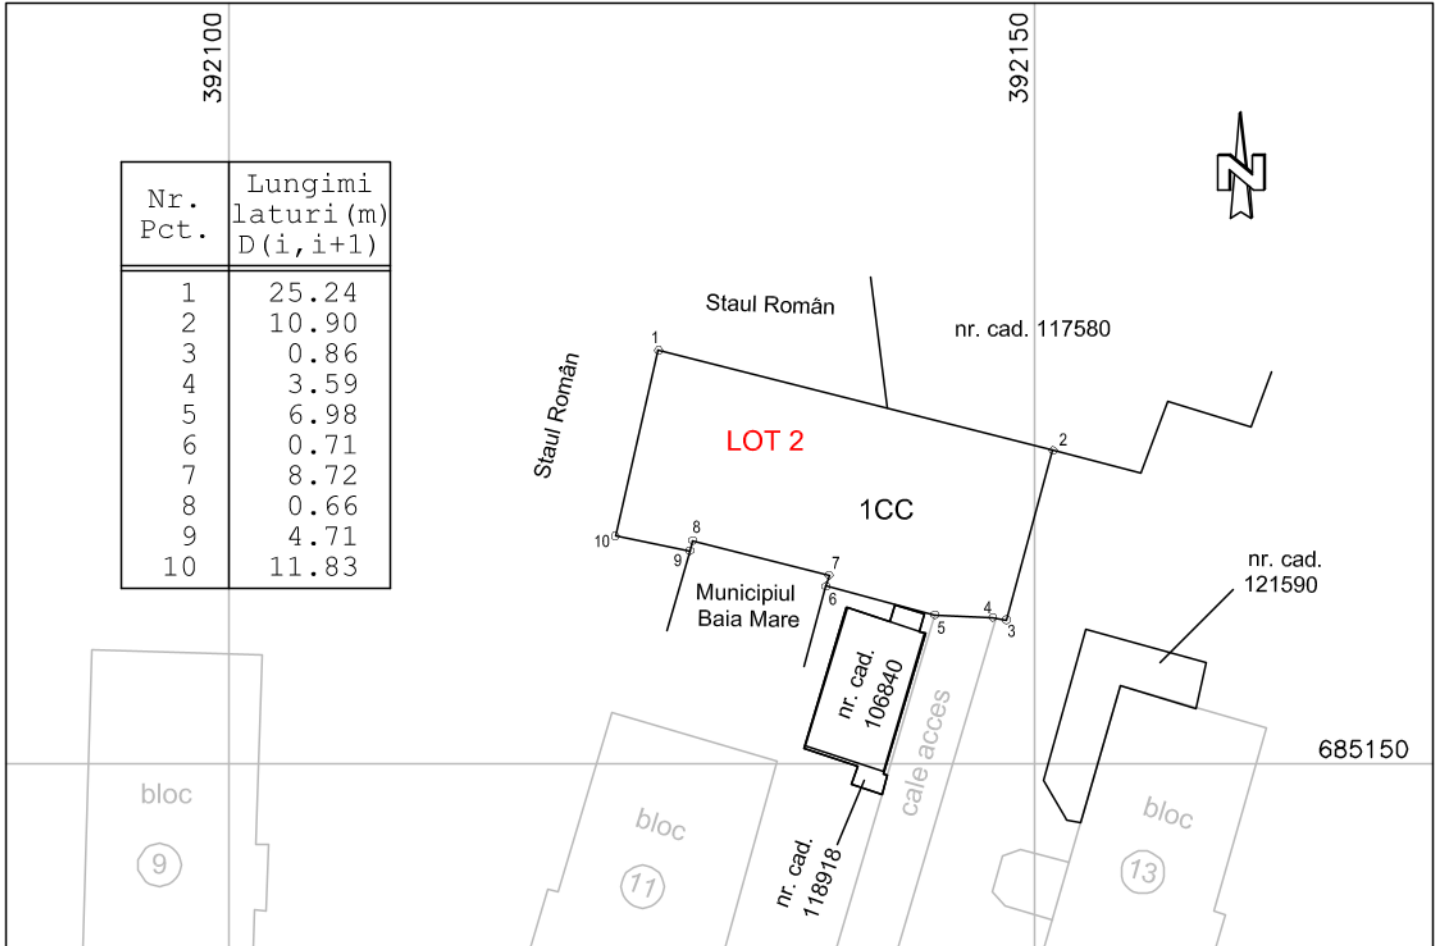

### A. Date referitoare la teren

Nr. parcela	Categorie de folosinta	Suprafata (mp)	Mentuni
1	CC	284	Terenul este neimprejmuit .
-	-	-	
Total		284	

### B. Date referitoare la constructii

Cod	Destinatia	Suprafata construita la sol (mp)	Mentuni
-	-	-	-
Total		-	

Suprafata totala masurata a imobilului = 284 mp  
Suprafata din act = 284 mp

Executant :

Confirm executarea masuratorilor la teren, corectitudinea intocmirii documentatiei cadastrale si corespondenta acesteia cu realitatea din teren  
Certificat de autorizare  
Seria RO-MM-F , Nr. 0153/2013

Inspector

Confirm introducerea imobilului in baza de date integrata si atribuirea numarului cadastral

Data : 12.02.2026

Stampila BCPI