


PLAN DE AMPLASAMENT SI DELIMITARE

a imobilului identificat prin nr. topo. 557/1 , nr.topo.557/3 ,si din nr. topo 579 Baia Mare, strazi, fara nr. de C.F., proprietar Orasul Baia Mare-

strada Andrei Muresianu

UAT. BAIAMARE

1 IMOBIL - INTRAVILAN

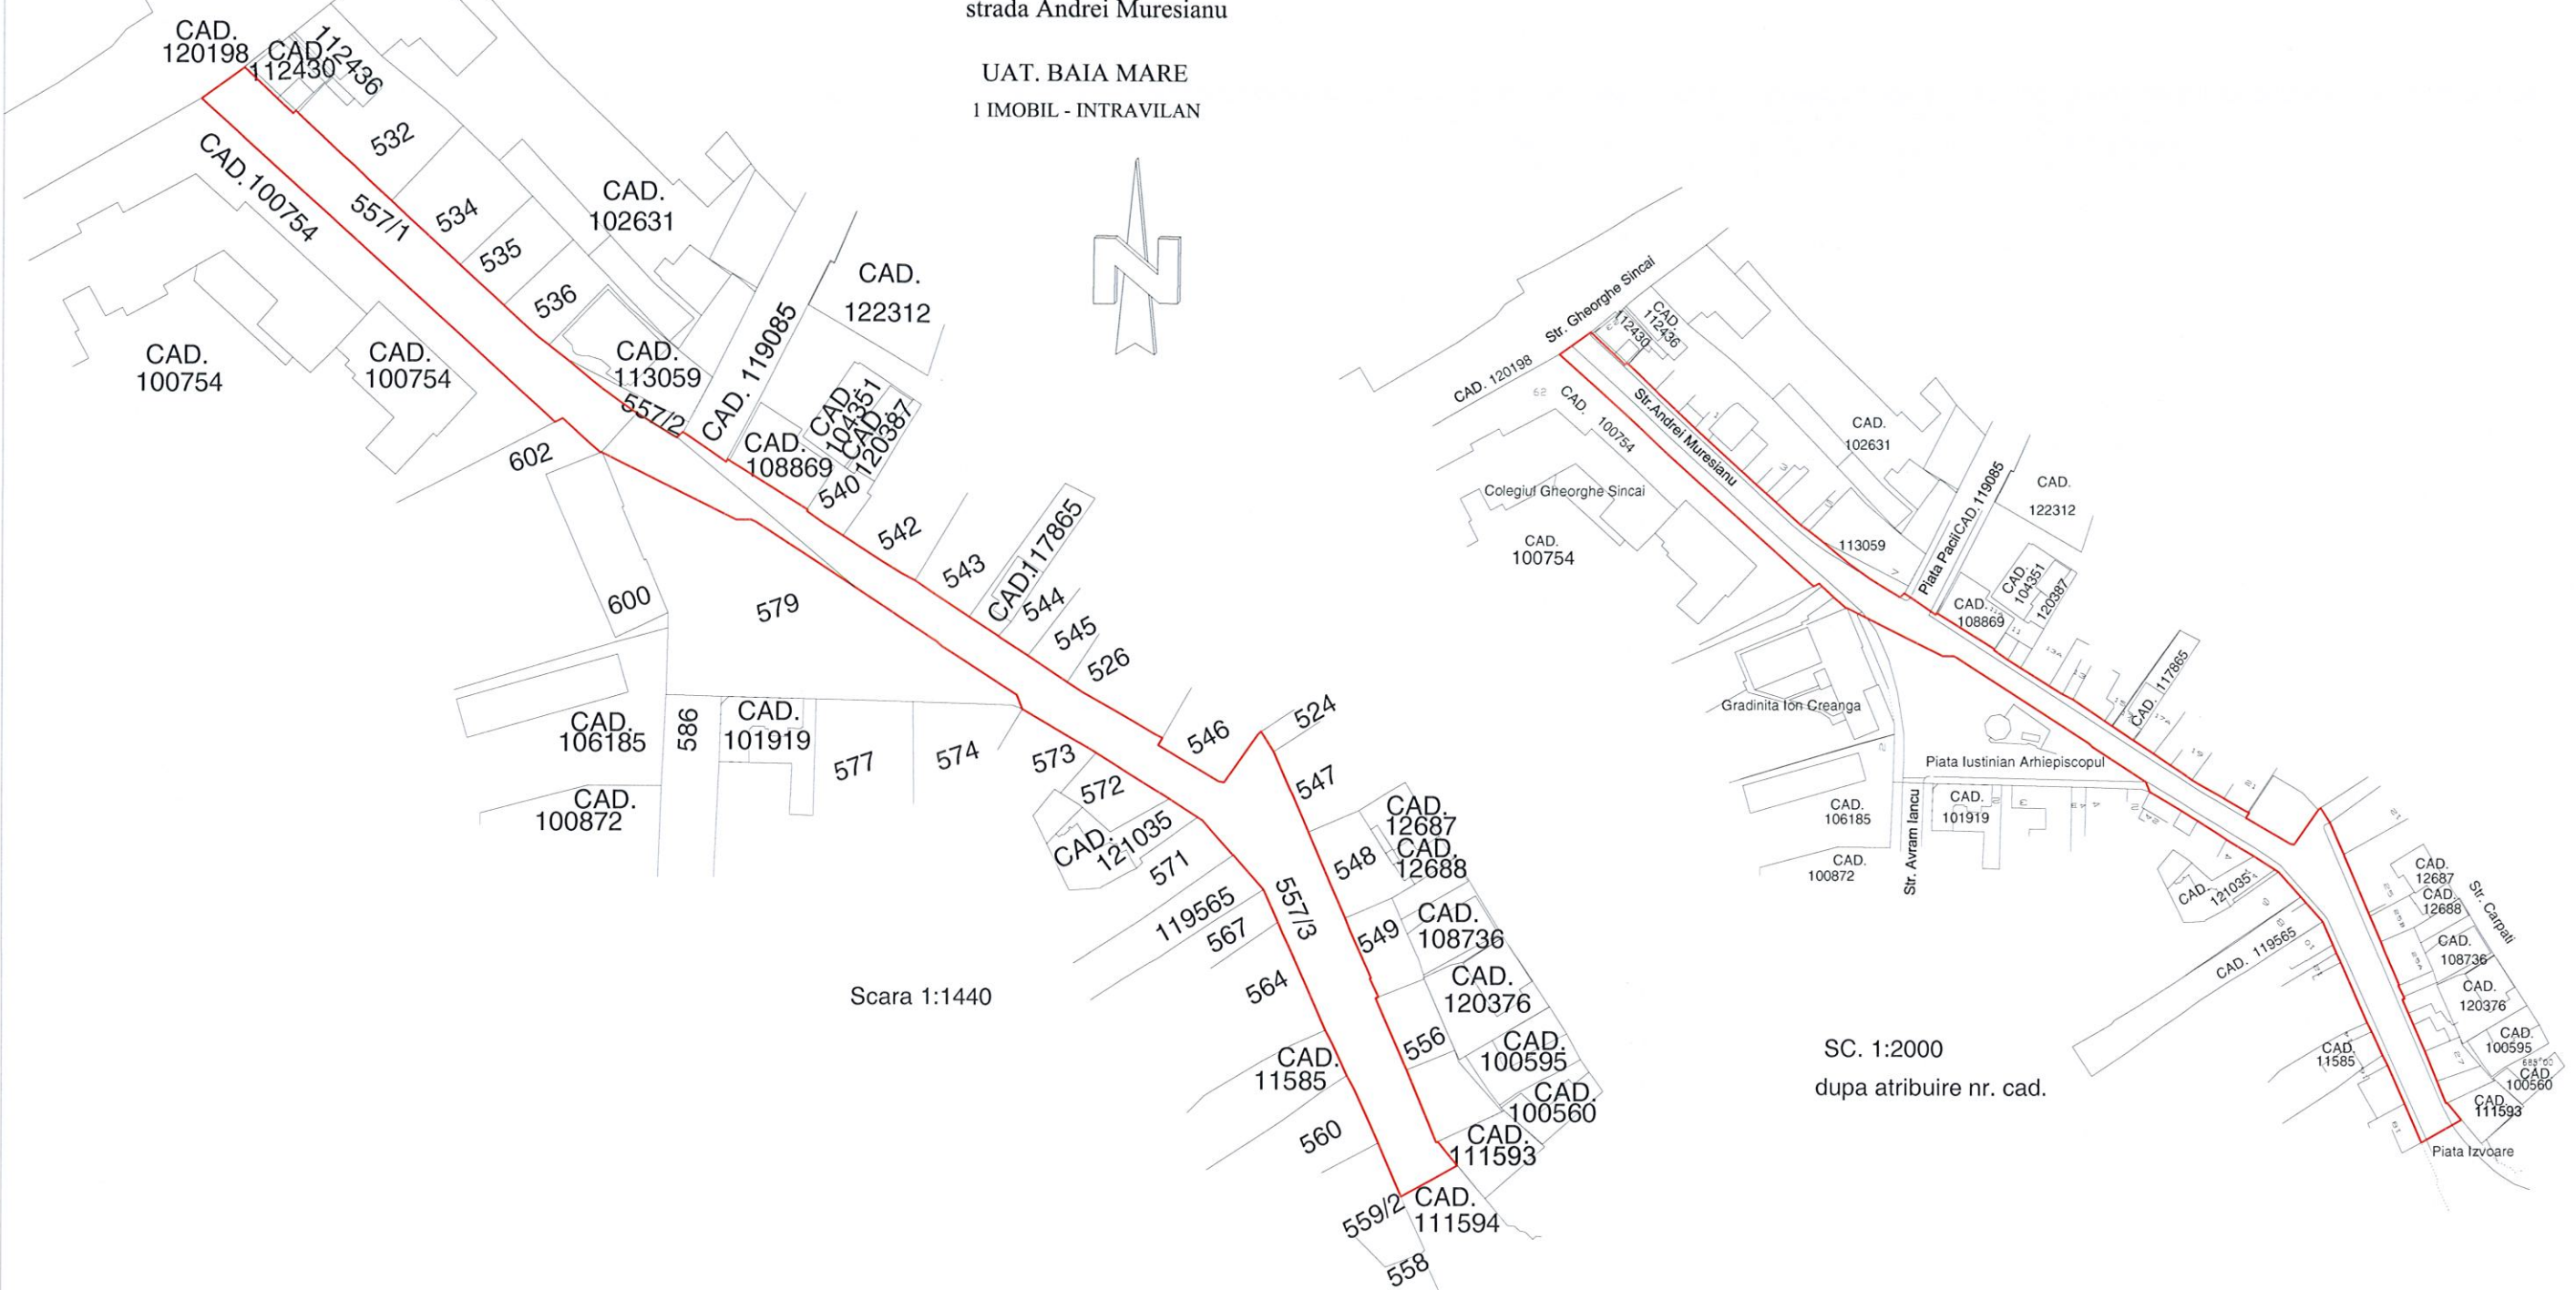

Nota: Documentatia serveste pentru obtinere H.C.L. in vederea trecerii imobilului in Domeniul public al Municipiului Baia Mare.

SITUATIA ACTUALA				SITUATIA VIITOARE - ATRIBUIRE NR. CADASTRAL				Executant : Roth Vasile Andrei Confirm executarea masuratorilor la teren, corectitudinea intocmirii documentatiei cadastrale si corespondenta acesteia cu realitatea din teren	Inspector Confirm introducerea imobilului in baza de date integrata si atribuirea numarului cadastral
Nr. CF.	Nr. Topo.	suprafata Ha mp	PROPRIETAR	Nr. CAD. atribuit	suprafata Ha mp	PROPRIETAR			
fara nr.C.F.	557/1 557/3 din 579	FARA SUPRAFATA	ORASUL BAIAMARE	-	3823	MUNICIPIUL BAIAMARE-DOMENIUL PUBLIC	Data : 05.2018	Stampila BCPI	