

PLAN DE AMPLASAMENT SI DELIMITARE A IMOBILULUI


a imobilului fara date CF, din nr. topo. 1398/1, 370, Mun. Baia Mare, str. Pintea Viteazu - DN 18 B,

UAT. BAIA MARE
I IMOBIL - INTRAVILAN

ANEXA Nr. 1 la HCL Nr. 2019

SCARA 1:1440

SCARA 1:1000

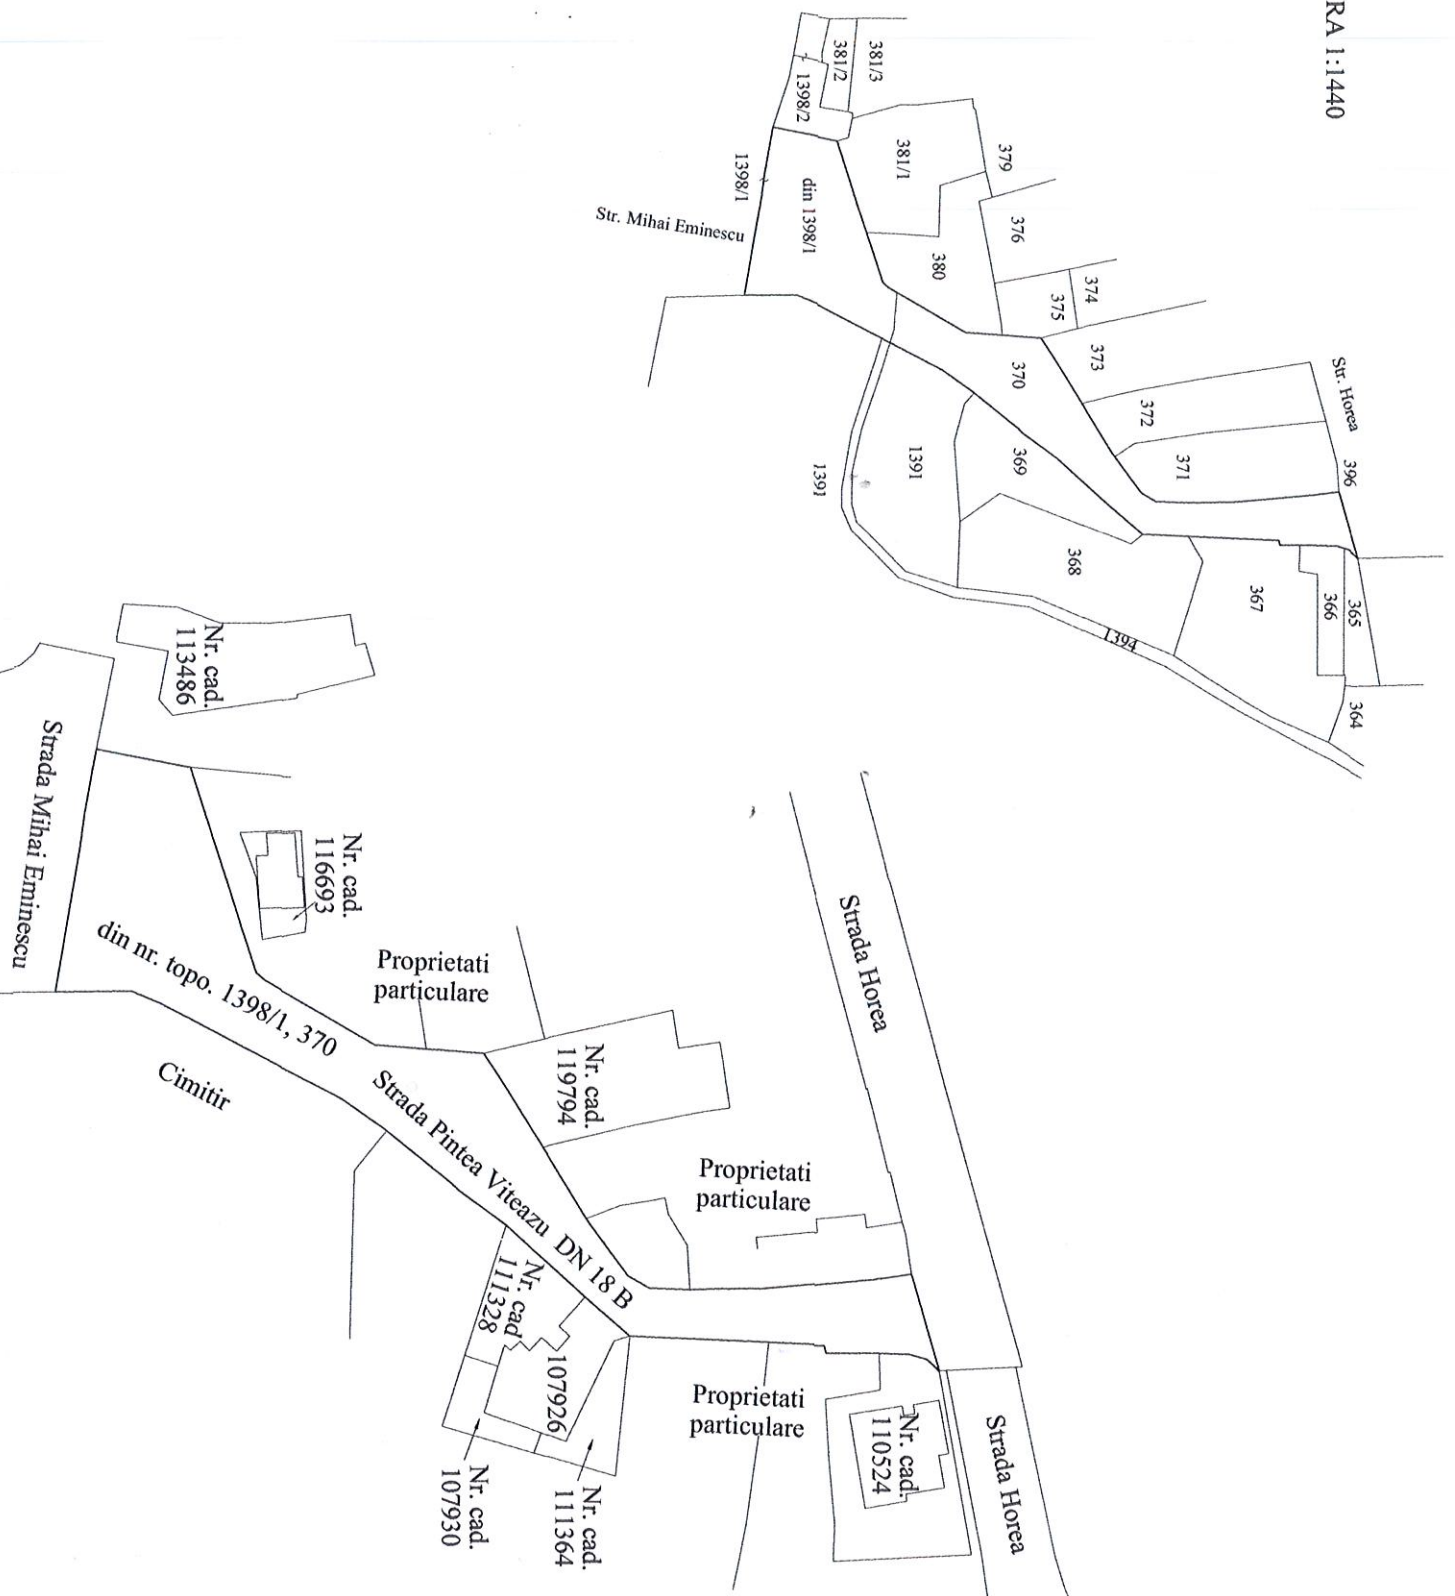

Nota: Documentatia serveste pentru obtinere H.C.L. in vederea trecerii imobilului in Domeniul public al Statului Roman.

SITUATIYA ACTUALA			SITUATIYA VIITOARE		
Nr. CF.	Nr. Topo.	PROPRIETAR	Nr. CAD	suprafata Ha mp	PROPRIETAR
FARA DATE DE CF	370 din 1398/1	STATUL ROMÂN	-	1721	DOMENIUL PUBLIC AL STATULUI ROMÂN- DRUMUL NATIONAL 18 B

ATRIBUIRE NR. CADASTRAL					
Nr. Topo.	suprafata mp	PROPRIETAR	Nr. CAD. atribuit	suprafata mp	
370 din 1398/1	1721	DOMENIUL PUBLIC AL STATULUI ROMÂN- DRUMUL NATIONAL 18 B		1721	

Data: 02.2018



Executant,
Ing. Podut Ciprian