



SECTIUNE TRANSVERSALA 1-1

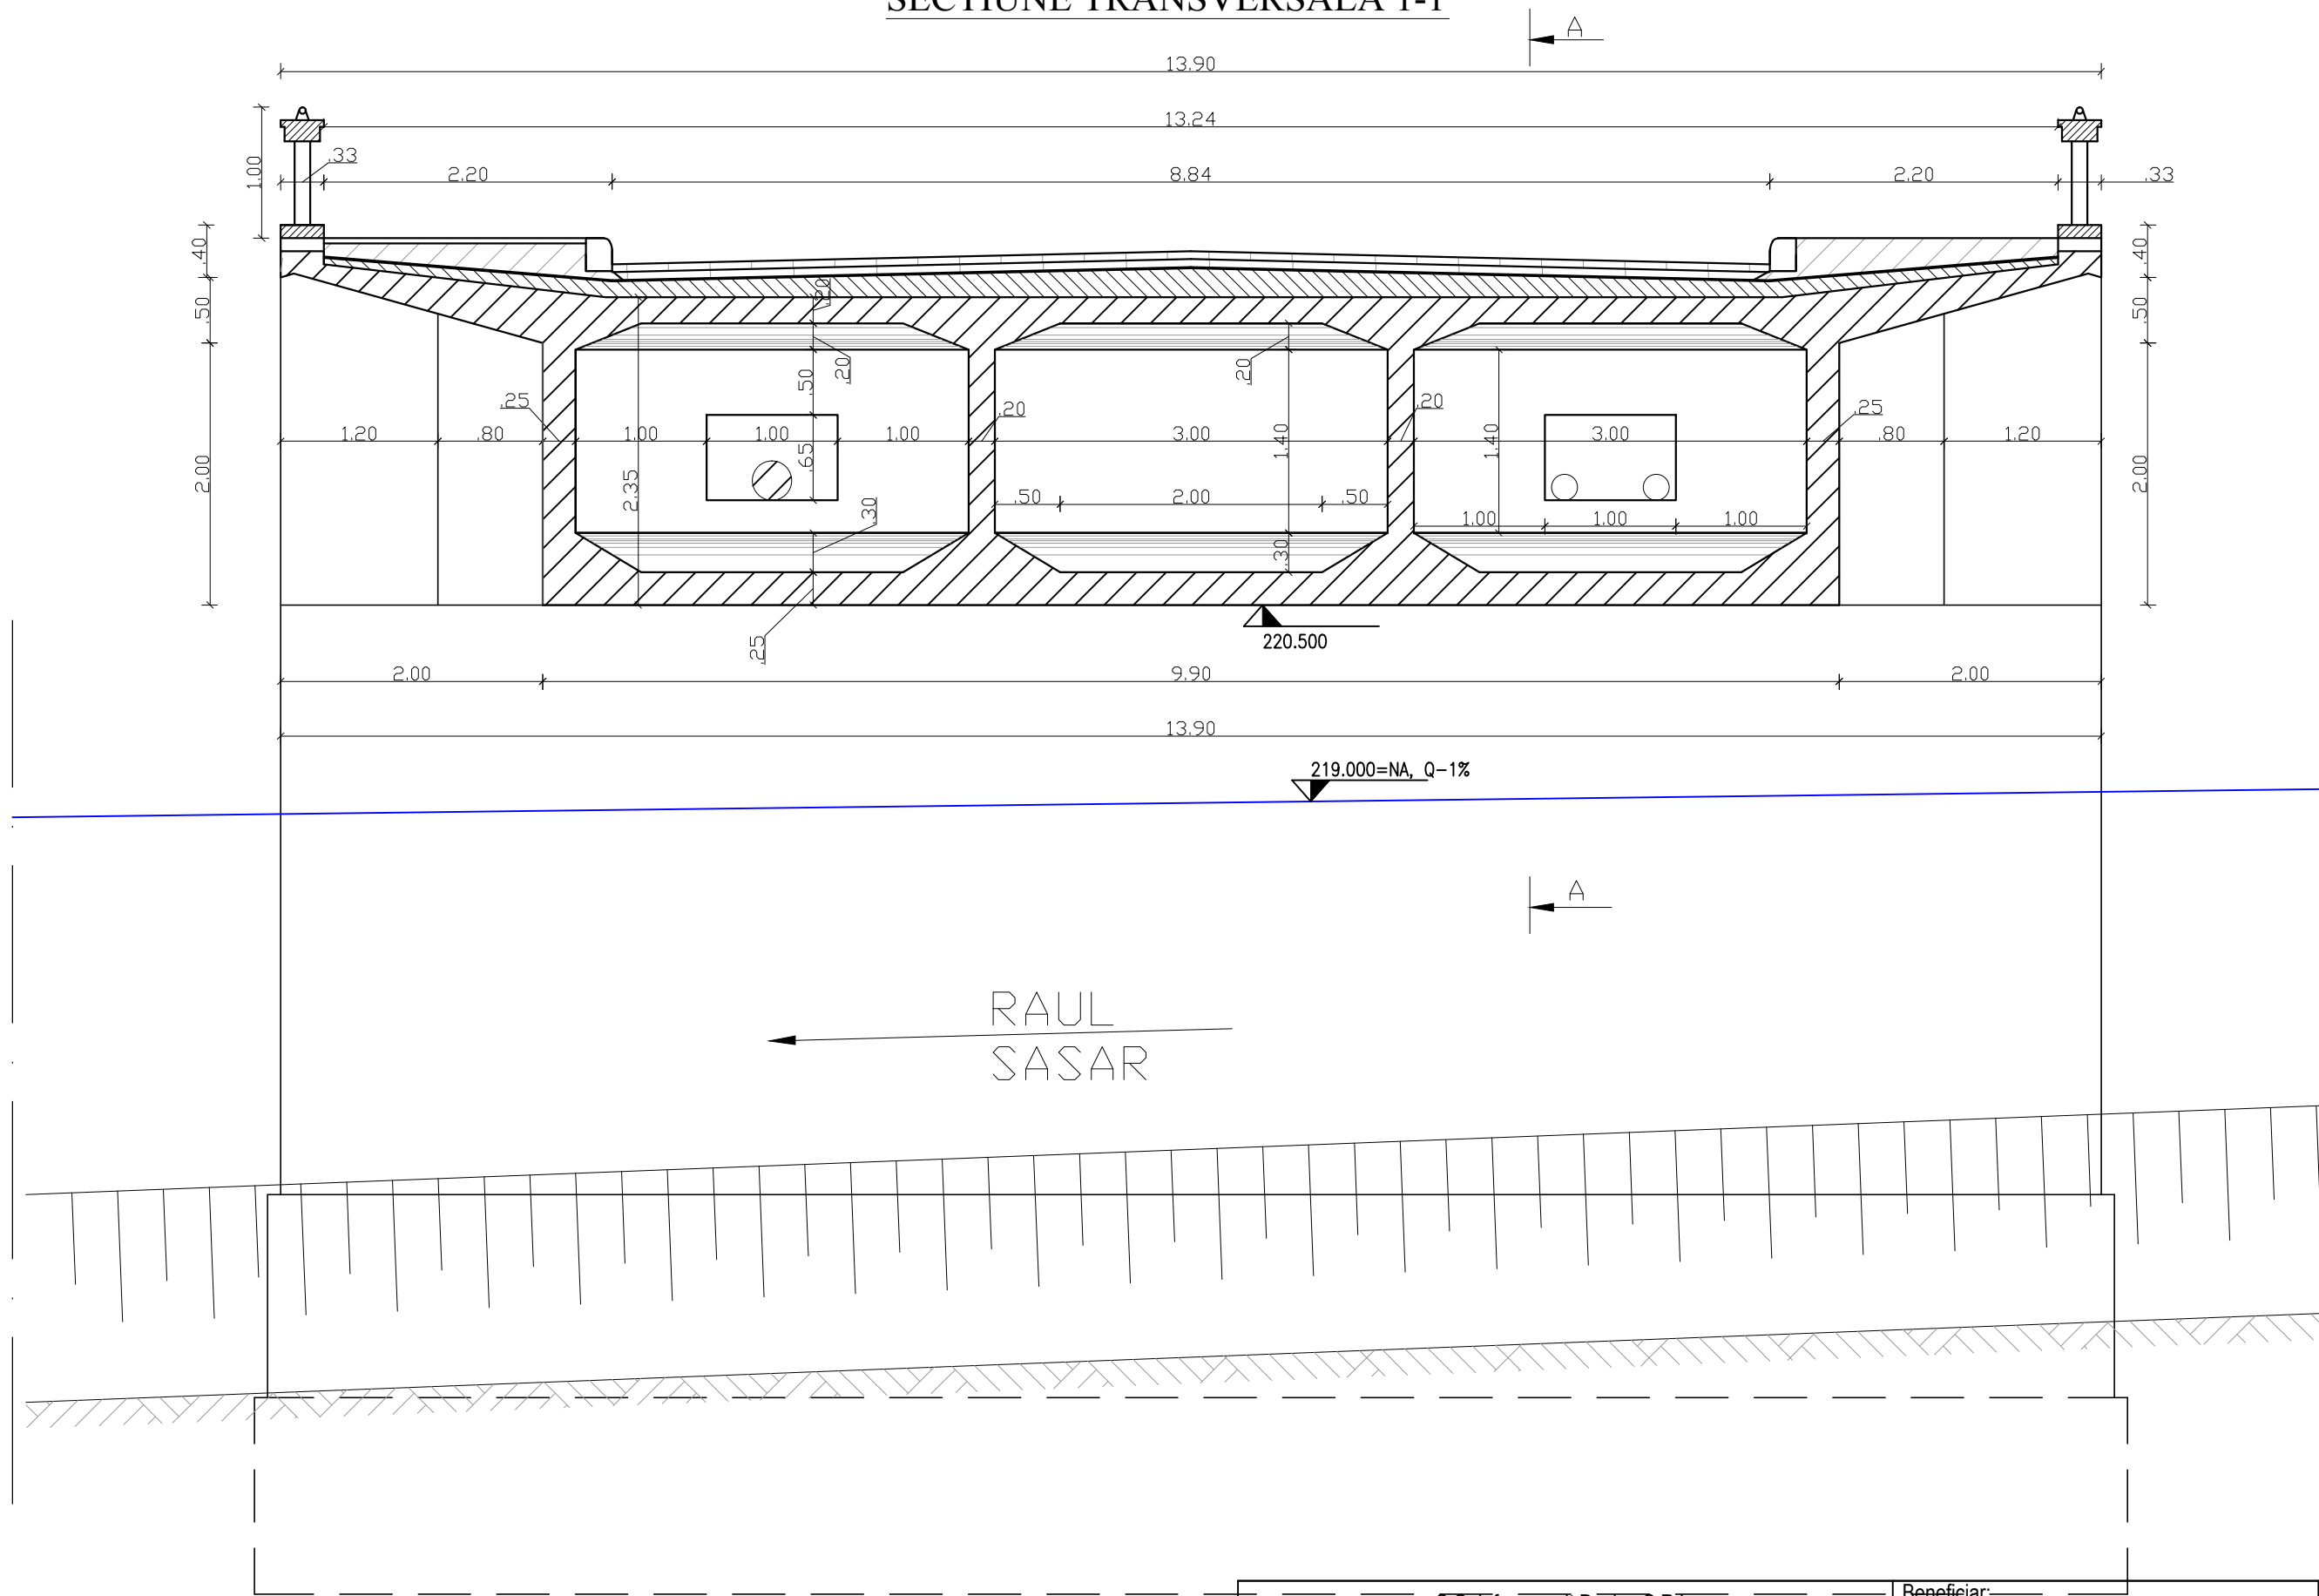

S.C. Infraconsult Design S.R.L. Cluj-Napoca, str. Bradului nr.13, tel/fax. 0264 434078			Beneficiar:	Proiect nr.:	
			MUNICIPIUL BAIJA MARE, JUD MARAMURES Str. Gh. Sincai nr.37; Tel/fax: 0262-211001	6/2011	
SPECIFICATIE	NUME	SEMNTATURA	Titlu proiect:	Faza:	
SEF PROIECT	ing. Ioan MATEI				POD PESTE RAUL SASAR PE STRADA "PODUL VIILOR",MUNICIPIUL BAIJA MARE, JUDETUL MARAMURES
PROIECTAT	ing. Ioan MATEI		Titlu plansa: POD EXISTENT SECTIUNE TRANSVERSALA	Plansa nr.	
PROIECTAT	ing. Marian Matei				8
DESENAT	ing. Marian Matei				
			Scara:		
			1:50		
			Data:		
			IULIE 2011		

SECTIUNE TRANSVERSALA 1-1

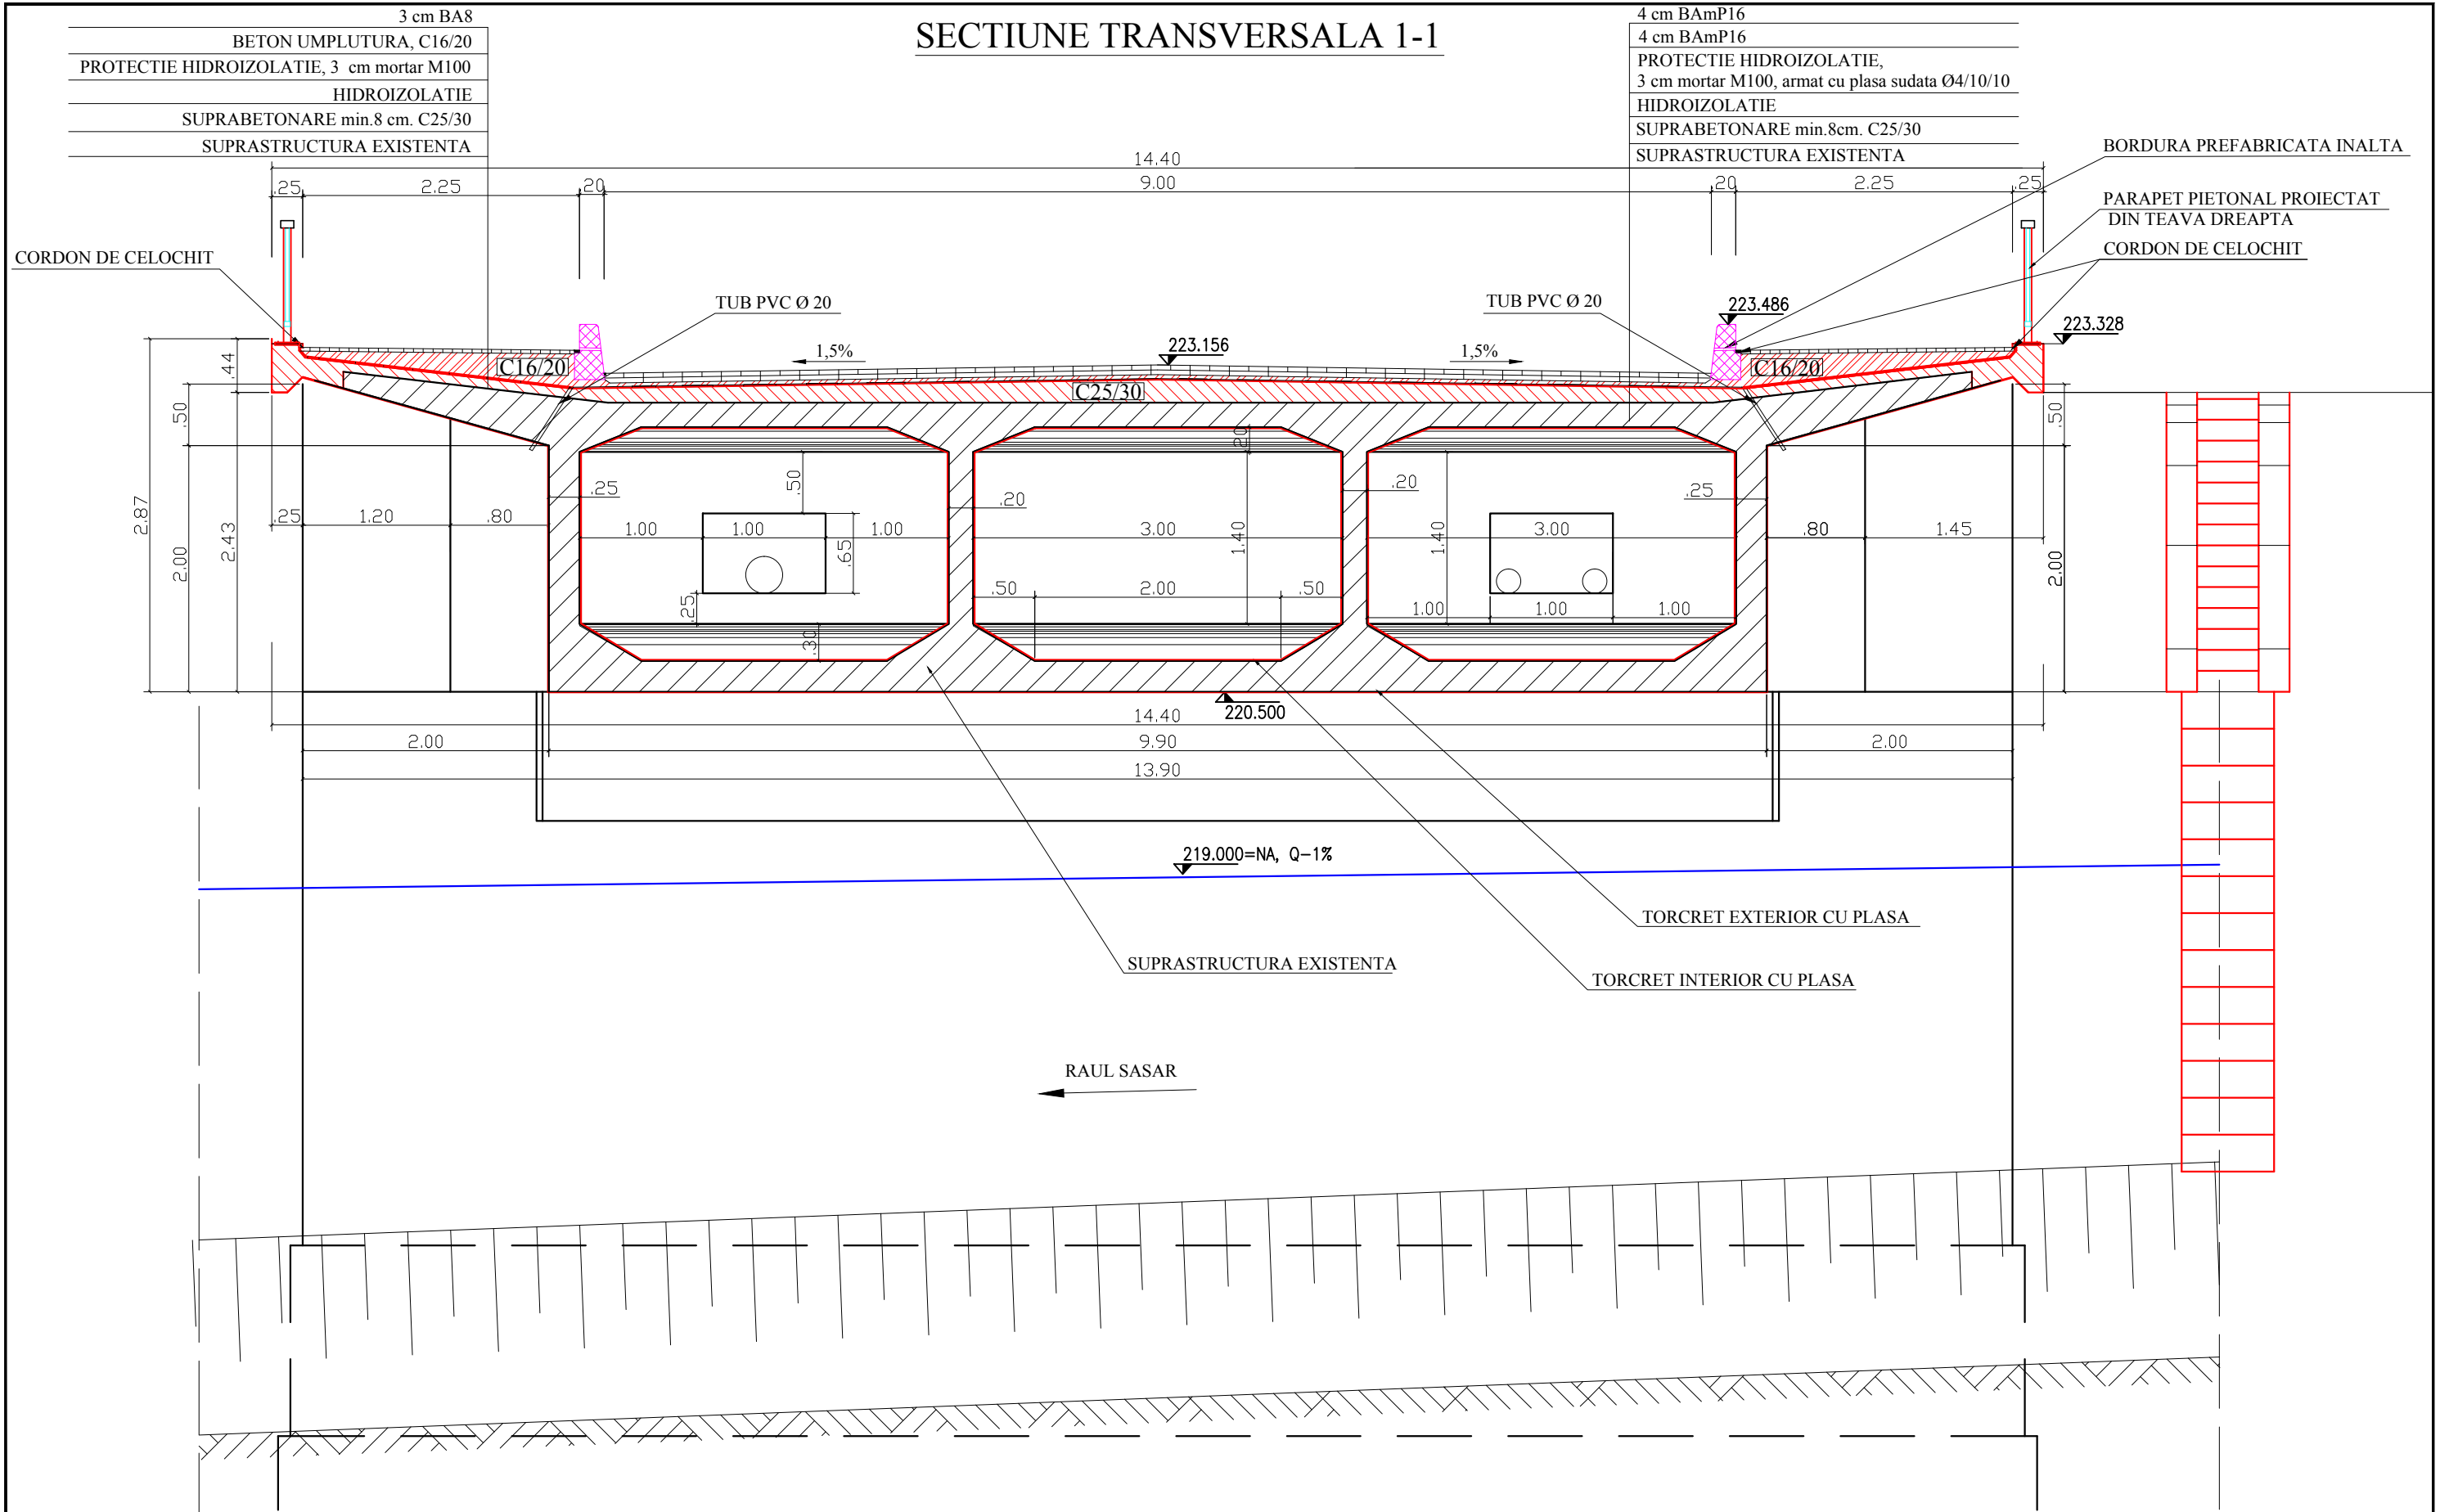

S.C. Infraconsult Design S.R.L. Cluj-Napoca, str. Bradului nr.13, tel/fax. 0264 434078			Beneficiar:	Proiect nr.:
			MUNICIPIUL BAIJA MARE, JUD MARAMURES Str. Gh. Sincai nr.37; Tel/fax: 0262-211001	6/2011
SPECIFICATIE	NUME	SEMNTURA	Titlu proiect:	Faza:
SEF PROIECT	ing. Ioan MATEI		POD PESTE RAUL SASAR PE STRADA "PODUL VILOR", MUNICIPIUL BAIJA MARE, JUDETUL MARAMURES	P.T.
PROIECTAT	ing. Ioan MATEI			
PROIECTAT	ing. Marian Matei		Titlu plansa:	Plansa nr.:
DESENAT	ing. Marian Matei		SECTIUNE TRANSVERSALA POD REABILITAT	10
			Scara:	
			1:50	
			Data:	
			IULIE 2011	