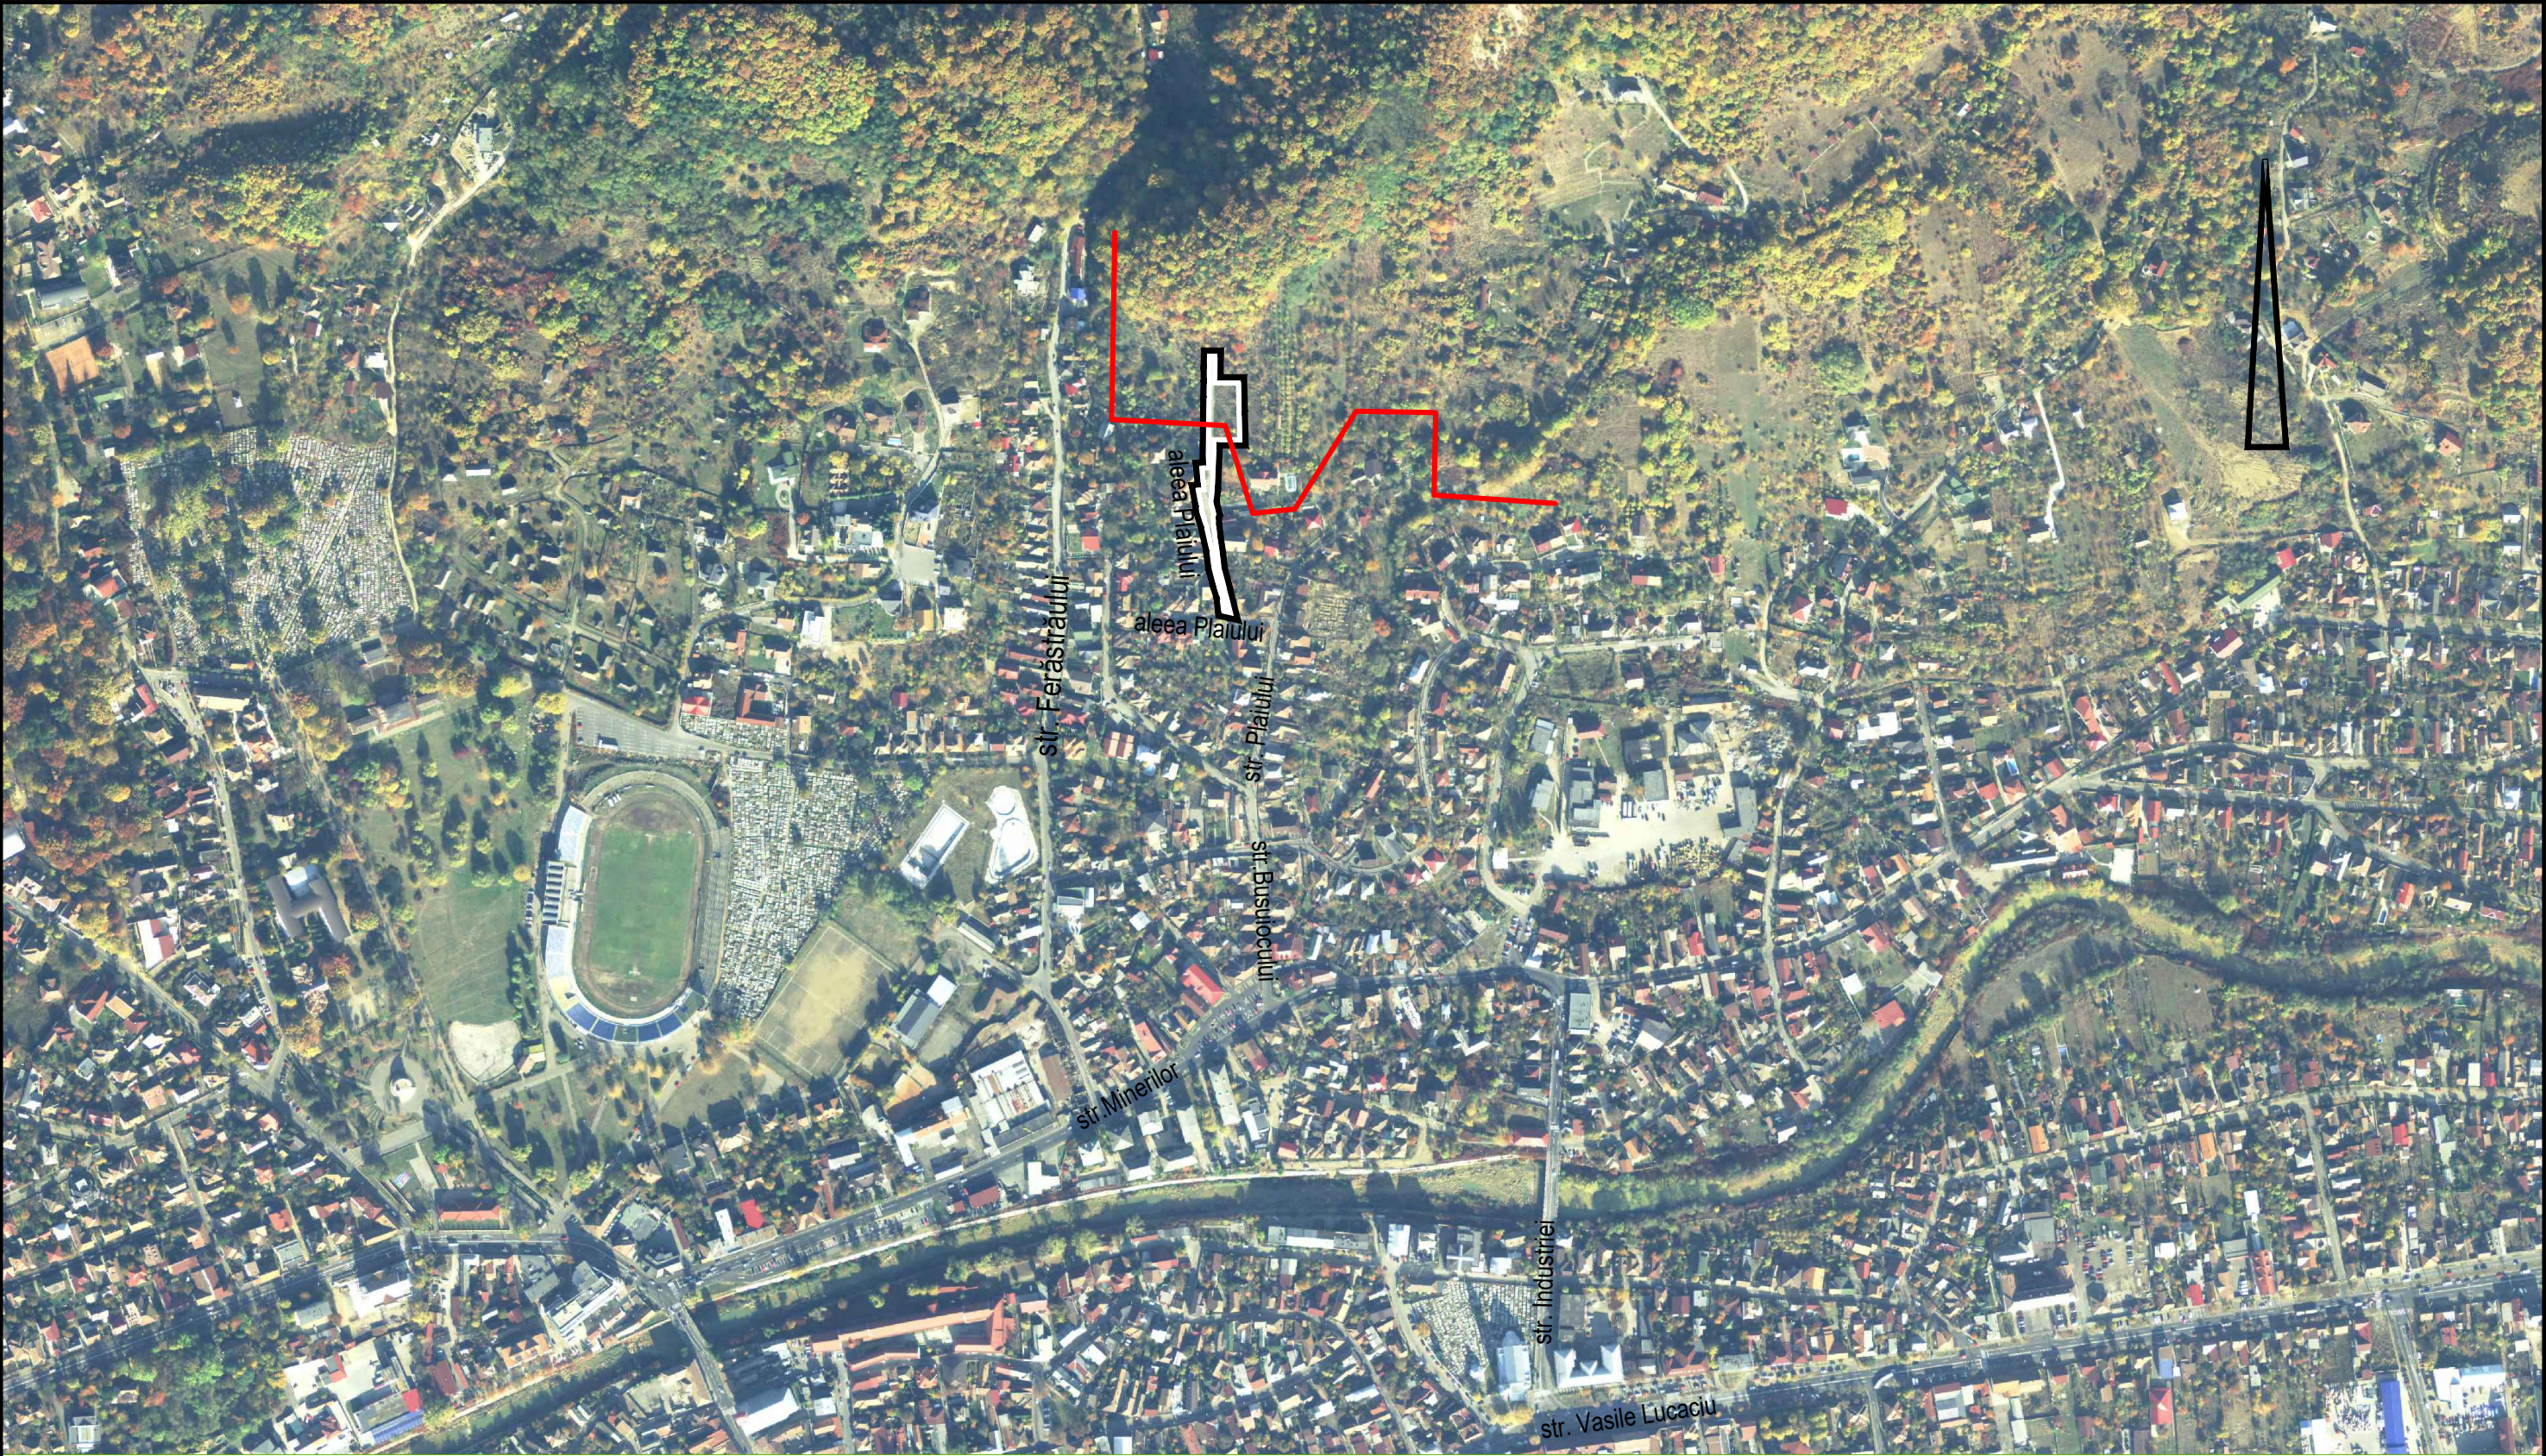


zona studiată în P U Z

— limita intravilan

|   |                      |  |   |                                                  |                             |
|---|----------------------|--|---|--------------------------------------------------|-----------------------------|
| STUDIU SRL<br>PROIECTARE ÎN CONSTRUCȚII, URBANISM<br>ȘI AMENAJAREA TERITORIULUI<br>Aut. nr. J24/1185/2003 BAIĂ MARE |                      |  | DENUMIREA PROIECTULUI<br>Plan urbanistic zonal Introducere teren în intravilan pentru locuință individuală<br>în Baia Mare, Aleea Plaiului nr. FN<br>Beneficiar: Primăria Municipiului Baia Mare și inițiatorii PUZ |                                                  | PROIECT NR<br>611 /<br>2020 |
| SEF PROIECT   | Arh.Strebeli Lavinia |  | SCARA<br>1 : 5000   | INIȚIATOR :<br>Mureșan Zorica și Cânta Gelu Ioan | AVIZE                       |
| PROIECTAT   | Arh.Strebeli Lavinia |  | DATA   | DENUMIREA PLANSEI                                | PLANSA NR                   |
| REDACTAT   | Teh. Strebeli Wolf   |  | iulie 2020   | Plan de încadrare în localitate - ortofotoplan   | 1b                          |