

CONSILIUL LOCAL MUNICIPIUL BAIA MARE

Str. Gheorghe Șincai 37
430311, Baia Mare, România
Telefon: +40 262 213 824
Fax: +40 262 212 332
www.baiamare.ro

HOTĂRÂREA NR. 539/2019

privind aprobarea Planului Urbanistic Zonal pentru "SCHIMBARE DE FUNCȚIUNE A ZONEI ÎN SCOPUL CONSTRUIRII DE LOCUINȚE INDIVIDUALE" în Baia Mare, Str. Sebeșului F.N., inițiatori: Mureșan Marin și soția Mureșan Monica - Maria, Chiș Ștefan, Big Marius - Lucian și soția Big Adina - Gheorghina, Pașca Ana - Maria, Gherghel Alexandru - Ioan și soția Gherghel Cornelia - Corina - Maria, Vinț Andrei și soția Vinț Luciana - Cristina, Stan Ioan - Aurelian și soția Stan Panseluța, Rogozsan Alin Claudiu, Godja Vasile Ioan și soția Godja Amalia Corina, Rogozsan Marius - Florin și soția Rogozsan Adriana - Ramona

**CONSILIUL LOCAL AL MUNICIPIULUI BAIA MARE, ÎNTRUNIT ÎN ȘEDINȚĂ ORDINARĂ,
JOI 19 DECEMBRIE 2019**

Examinând:

- Proiectul de hotărâre, inițiat de către Primarul Municipiului Baia Mare, înregistrat cu nr. 627/2019;
- Referatul de aprobare al primarului Municipiului Baia Mare, înregistrat cu nr. 627/2019;
- Raportul de specialitate, promovat de Arhitect Șef - Serviciul Dezvoltare Urbană, nr. 40072 din 29.10.2019, prin care se propune aprobarea Planului Urbanistic Zonal pentru "SCHIMBARE DE FUNCȚIUNE A ZONEI ÎN SCOPUL CONSTRUIRII DE LOCUINȚE INDIVIDUALE" în Baia Mare, str. Sebeșului F.N., inițiator: Mureșan Marin, proiect 594/2018 elaborat de SC STUDIUM SRL, urbanist cu drept de semnătură: arh. urb. STREBELI LAVINIA;
- Solicitarea domnului Mureșan Marin, cu domiciliul în Baia Mare, înregistrată sub nr. 40072 din 16.10.2019.

Având în vedere:

- Legea nr. 50/1991 privind autorizarea executării lucrărilor de construcții, republicată, cu modificările și completările ulterioare;
- Articolele 47 și 56 ale Legii nr. 350/2001 privind amenajarea teritoriului și urbanismul, cu modificările și completările ulterioare;
- Faptul că informarea și consultarea publicului s-a efectuat în conformitate cu Ordinul Ministrului Dezvoltării Regionale și Turismului nr. 2701 din 30 decembrie 2010 privind Metodologia de informare și consultare a publicului cu privire la elaborarea sau revizuirea planurilor de amenajare a teritoriului și de urbanism și ale Hotărârii Consiliului Local al municipiului Baia Mare nr. 168/2011 privind "Regulamentul local de implicare a publicului în elaborarea sau revizuirea planurilor de urbanism sau de amenajarea teritoriului";
- Avizul Arhitectului Șef nr. 35 din 1.10.2019.
- Raportul de informare și consultare a publicului întocmit pentru documentația de urbanism Plan Urbanistic Zonal pentru "SCHIMBARE DE FUNCȚIUNE A ZONEI ÎN SCOPUL CONSTRUIRII DE LOCUINȚE INDIVIDUALE" în Baia Mare, str. Sebeșului F.N.;
- Constatarea îndeplinirii procedurii prevăzute de Legea 52/2003 privind transparența decizională în administrația publică, republicată;
- Art. 129, alin. 2, lit. c, alin. 6, lit. c din Ordonanța de urgență nr. 57/2019 privind Codul administrativ;

- Avizul comisiei de specialitate din cadrul Consiliului Local Baia Mare;
- Avizul secretarului Municipiului Baia Mare.

În temeiul prevederilor:

- Art. 133, alin. 1, art. 139, art. 196, alin. 1, lit. a din Ordonanța de Urgență nr. 57 din 3 iulie 2019 privind Codul administrativ;

HOTĂRĂȘTE:

- Art. 1 Se aprobă Planul Urbanistic Zonal pentru "SCHIMBARE DE FUNCȚIUNE A ZONEI ÎN SCOPUL CONSTRUIRII DE LOCUINȚE INDIVIDUALE" în Baia Mare, str. Sebeșului F.N., inițiatori: Mureșan Marin și soția Mureșan Monica - Maria, Chiș Ștefan, Big Marius - Lucian și soția Big Adina-Gheorghina, Pașca Ana - Maria, Gherghel Alexandru - Ioan și soția Gherghel Cornelia - Corina - Maria, Vinț Andrei și soția Vinț Luciana - Cristina, Stan Ioan - Aurelian și soția Stan Panseluța, Rogozsan Alin Claudiu, Godja Vasile Ioan și soția Godja Amalia Corina, Rogozsan Marius - Florin și soția Rogozsan Adriana - Ramona, proiect 594/2018 elaborat de SC STUDIUM SRL, urbanist cu drept de semnătură: arh. urb. STREBELI LAVINIA, în conformitate cu anexele 1, 2 și 3, părți componente ale documentației de urbanism, reprezentând Avizul Arhitectului Șef, Planul de reglementări urbanistice și Regulamentul local de Urbanism.
- Art. 2 Se aprobă Raportul de informare și consultarea publicului.
- Art. 3 Prezenta documentație are caracter de reglementare specifică și nu dă dreptul la construire, până la obținerea autorizației de construire.
- Art. 4 Valabilitatea Planului Urbanistic Zonal este de 60 luni de la data adoptării prezentei.
- Art. 5 Anexele nr. 1, 2 și 3 fac parte integrantă din prezenta hotărâre.
- Art. 6 Arhitectul Șef - prin structurile de specialitate, va răspunde de includerea Planului Urbanistic Zonal aprobat la art. 1 din prezenta hotărâre, în Planul Urbanistic General.
- Art. 7 Prezenta hotărâre se comunică la:
- Instituția prefectului Județului Maramureș;
 - Primarul Municipiului Baia Mare;
 - Arhitectul Șef;
 - Direcția Generală Dezvoltare Publică;
 - Mureșan Marin,
 - Serviciul Administrație Publică Locală.

Mureșan Dorel
Președinte de ședință

Contrasemnat pentru legalitate
Jur. Lia Augustina Mureșan
Secretar General al Municipiului Baia Mare

Total consilieri	23
Prezenți	16
Pentru	16
Impotrivă	-
Abțineri	-

PROIECT NR 594 / 2018

REGULAMENT LOCAL DE URBANISM
afărent elaborării documentației

Titlul documentației conform Certificatului de urbanism nr. 111 din 05 02 2019:

ELABORARE

PLAN URBANISTIC ZONAL – LOCUINȚE INDIVIDUALE

Baia Mare, Strada Sebeșului f. nr.



Titlul documentației conform Avizului de oportunitate nr. 13 din 12 03 2019 – valabil pe perioada CU nr. 111 / 2019:

Plan urbanistic zonal pentru "SCHIMBARE DE FUNCȚIUNE A ZONEI ÎN SCOPUL CONSTRUIRII DE LOCUINȚE INDIVIDUALE" în Baia Mare, str. Sebeșului f. nr.

Caracterul zonei :

În prezent, zona studiată face parte din :

- UTR A1a, conform PUG aprobat cu HCL nr. 349 / 1999 – zonă cu activități productive agro-industriale nepoluante desfășurate sau nu în construcții agro-industriale mari
- UTR V4, conform PUG aprobat – spații verzi pentru protecția cursurilor de apă și a zonelor umede

SE PROPUNE :

L2a2 – Subzona locuințelor individuale, cu regim de construire cuplat sau izolat, având înălțimea maximă 3 niveluri (în locul UTR A1a)

V4 - spații verzi pentru protecția cursurilor de apă și a zonelor umede – cu păstrarea reglementărilor din PUG la care se adaugă posibilitatea utilizării a 10 % din suprafață pentru edificarea aleii de halaj, restul suprafeței pentru aleea de 4 m lățime, fiind adăugat din parcela adiacentă malului P Craica

REGLEMENTĂRI PENTRU L2a2

SECȚIUNEA 1 – Utilizare funcțională

Art. 1. Utilizări admise, conform denumirii subzonei:

- locuințe individuale, cu regim de construire cuplat sau izolat, având un număr maxim de 3 niveluri
- suprafața maximă construită a unei locuințe (inclusiv spații cu altă destinație – premise conform RLU), va fi de 245 mp, indiferent de mărimea lotului (această suprafață reprezintă POT maxim pentru parcela optimă de 700 mp)
- se admite realizarea lucrărilor de umplutură pentru ridicarea cotei terenului dinspre pârâul Craica, în conformitate cu prevederile Avizului de gospodărire a apelor, la cota de 254.2 md.MN; limita terenului dinspre pârâu va fi protejată cu un gard din beton cu H=1.70 m în elevație; înălțimea parapetului (soclului de gard) va fi de 50 cm deasupra cotei de umplutură;

Art. 2. Utilizări admise cu condiționări :

- se admit funcțiuni comerciale și servicii profesionale cu condiția ca suprafața acestora să nu depășească 60 % din suprafața construită, să nu utilizeze transport

greu și să nu genereze trafic important de persoane și mărfuri, amplasate pe parcelele adiacente Străzii Sebeșului

- pentru celelalte loturi, se admit servicii profesionale sau practicarea de meserii liberele cu suprafața maximă de 50 % din suprafața construită care nu contribuie la mărirea traficului de persoane cu o valoare mai mare de 30 % față de traficul generat de o familie cu 5 persoane

Art. 3. Utilizări interzise:

- Se interzic următoarele utilizări :
- Funcțiuni comerciale și servicii profesionale care nu se încadrează în prevederile de mai sus sau care au program prelungit după orele 22.00, prin h poluare;
- Activități productive poluante, cu risc tehnologic sau incomode prin traficul general (peste 5 autovehicule mici pe zi sau orice fel de transport greu), prin utilizarea incintei pentru depozitare și producție, prin deșeurile produse ori prin programul de activitate;
- Creșterea animalelor pentru producție și subzistență
- Depozitare en gros
- Depozitări de materiale refolosibile
- Platforme de pre colectare a deșeurilor urbane
- Depozitarea pentru vânzare a unor cantități mari de substanțe inflamabile sau toxice
- Activități productive care utilizează pentru depozitare și producție terenul vizibil din circulațiile publice
- Autobaze și stații de întreținere auto
- Orice lucrări de terasament care pot să provoace scurgerea apelor pe parcelele vecine sau care împiedică evacuarea și colectarea rapidă a apelor meteorice
- Diminuarea suprafeței menținute cu funcțiunea V4
- Schimbarea funcțiunii terenului aferent zonei V4

SECȚIUNEA II – Condiții de amplasare, echipare și configurare a clădirilor

Art. 4. Caracteristici ale parcelelor (suprafețe, forme, dimensiuni)


Parcela se consideră construibilă dacă are o suprafață minimă de 500 mp, latura scurtă de minimum 15 m și acces din :

- drum public direct
- drum privat (deținut în proprietate privată în cote indivize ale utilizatorilor) sau drum public de tip fundătură, cu o lățime de minimum 7.0 m și cu spațiu de întoarcere tip T pe terenul ce a generat PUZ
În cazul unei parcelări în două loturi a unei suprafețe de teren de 1000 mp, frontul minim la stradă va fi de 15 m; dacă cele două fronturi au lungimi de sub 15 m, locuințele propuse vor avea regim de construire cuplat sau parcelarea va asigura dimensiunea de 15 m lățime în dreptul amplasării locuinței pe teren;
- Suprafața **optimă** a unei parcele este de 700 mp;

Art. 5. Amplasarea clădirilor față de aliniament :

- **clădirile se vor retrage de la aliniamentul străzii de tip fundătură, cu o distanță de 4 m; această retragere este strictă;**
- aliniere garaje (chiar dacă fac parte din corpul locuinței) la minimum 6 m de poarta de acces; retragerea se referă la parterul sau demisolul destinat garajului; retragerea nu se referă la etajele situate deasupra garajului;

Județul Maramureș
Municipiul
Baia Mare
Vizat spre neschimbare
Anexa la HCL nr. 559/2019
Arhitect Șef
PUZ 943/2020

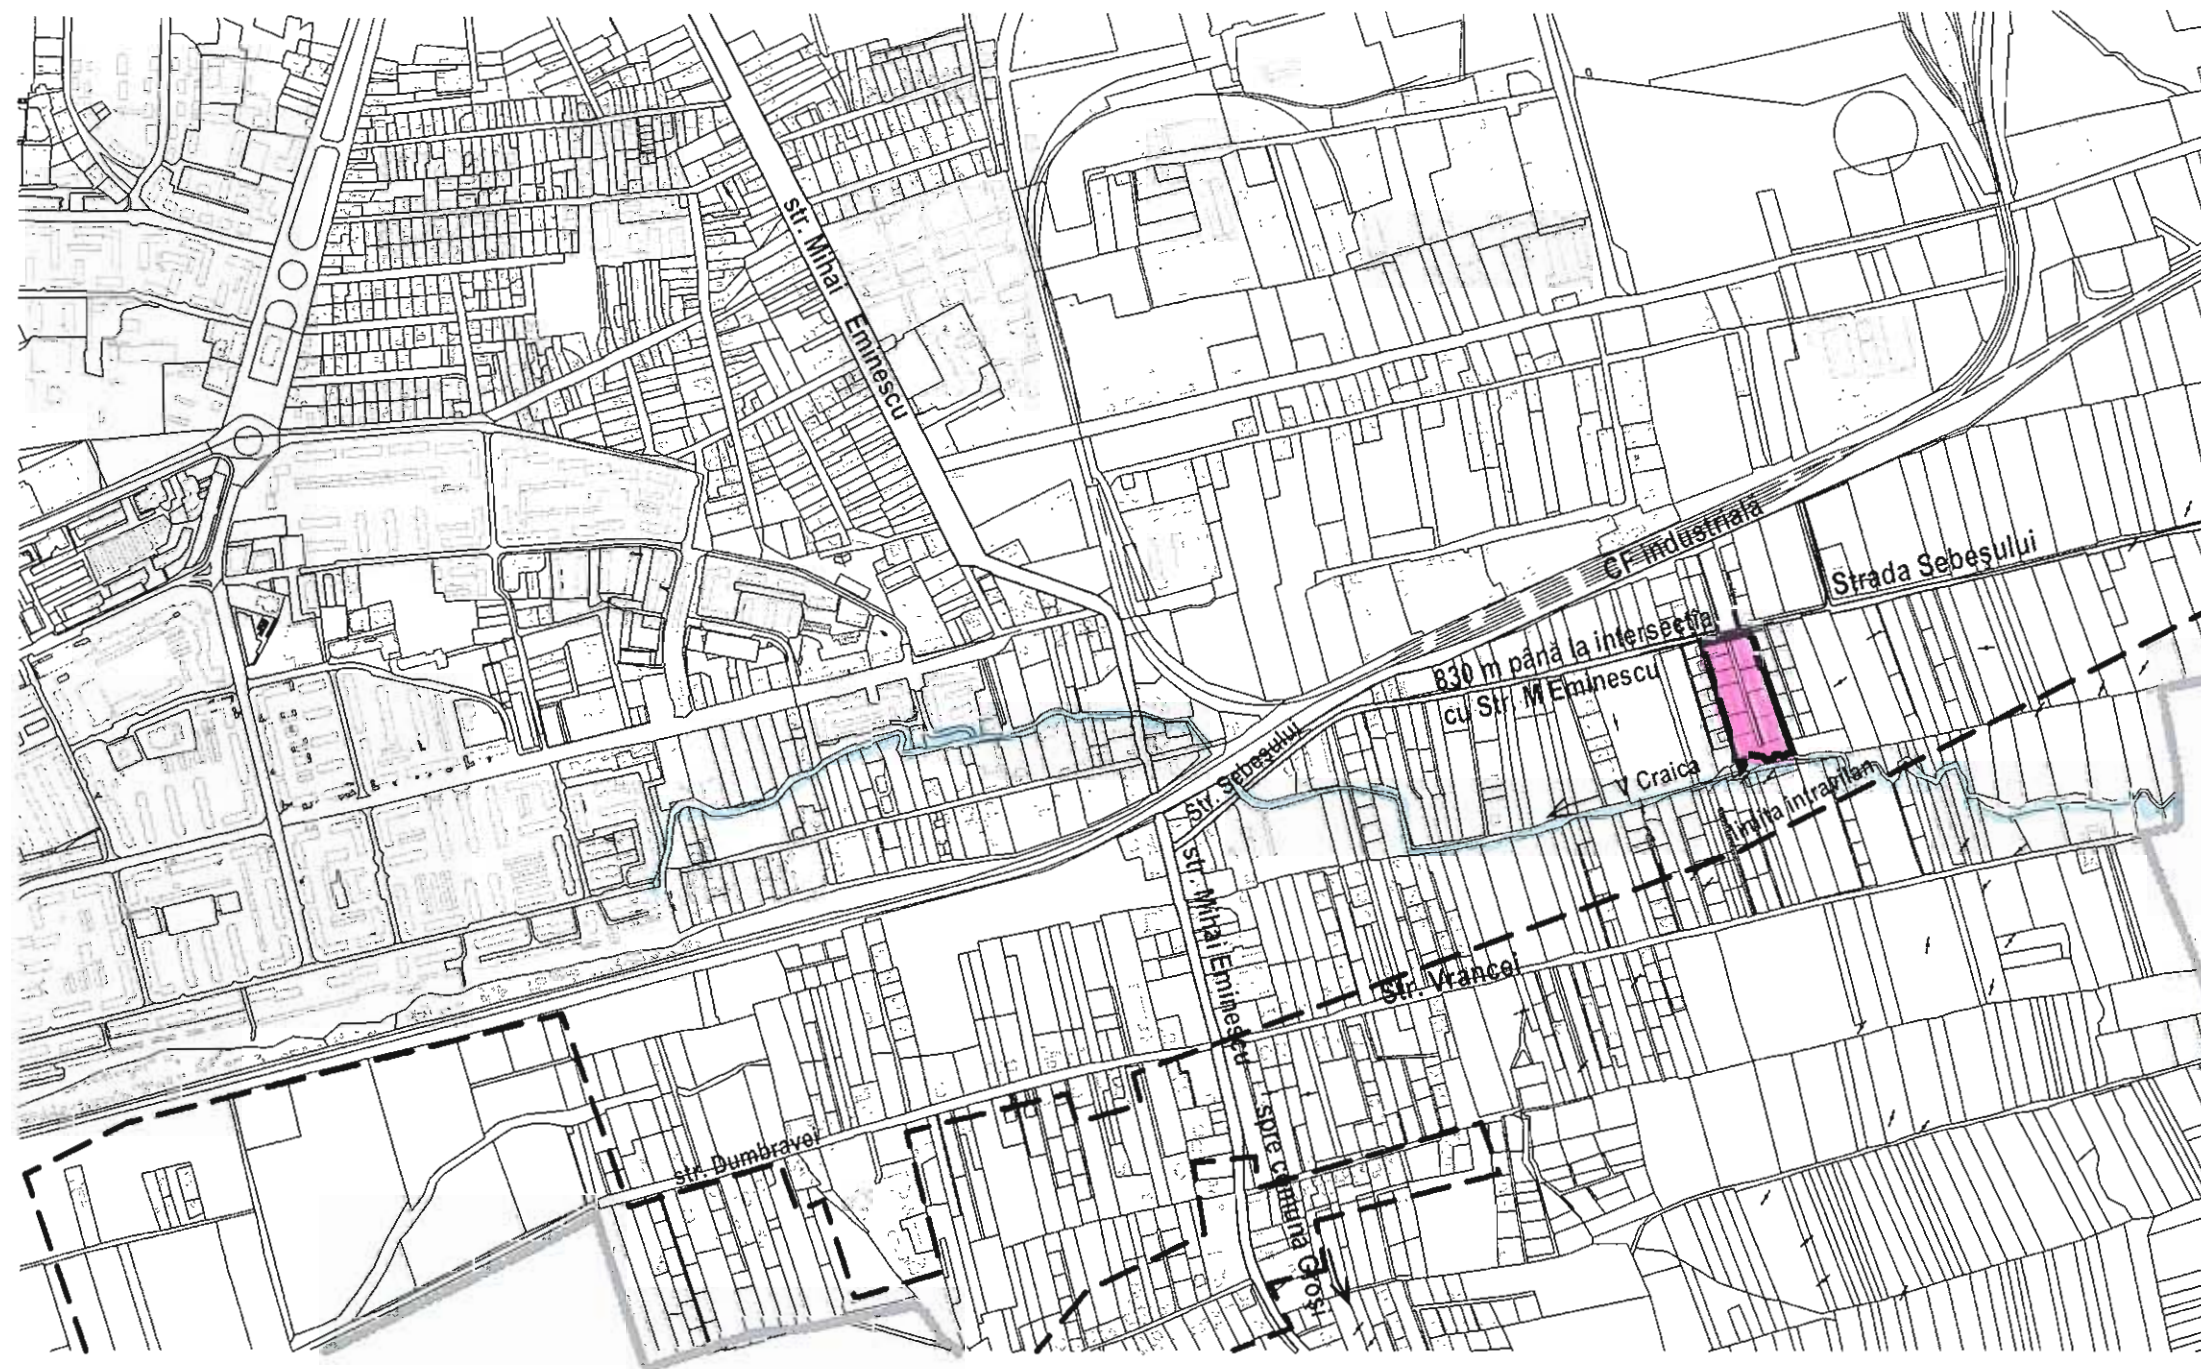

LEGENDA

- limita UAT Baia Mare
- limita intravilan conform PUG aprobat



zona studiată în PUZ



STUDIUM SRL PROIECTARE ÎN CONSTRUCȚII, URBANISM ȘI AMENAJAREA TERITORIULUI AuL nr. J24/1185/2003 BAIJA MARE		DENUMIREA PROIECTULUI ELABORARE PUZ pentru "SCHIMBARE DE FUNCȚIUNE A ZONEI ÎN SCOPUL CONSTRUIRII DE LOCUINȚE INDIVIDUALE" în Baia Mare, str. Sebeșului f. nr., județul Maramureș		PROIECT NR 594 / 2018
SEF PROIECT	Arh. Strebeli Lavinia 	SCARA	ÎNȚIATORI: Muresan Marin și alții	PLANSA NR 1
PROIECTAT ÎNTOCMIT		1 : 10000		
REDACTAT	Teh. Strebeli Wolf	DATA 2019	DENUMIREA PLANSEI Plan de încadrare în localitate	

Tabel cu loturile existente în prezent :

	INIȚIATORI	Nr. cadastral / Suprafața (mp) -
1a	Mureșan Marin și soția Mureșan Monica-Maria	123318 829
1b	Mureșan Marin și soția Mureșan Monica-Maria	125744 2325
2	Chiș Ștefan	123071 1242
3	Big Marius-Lucian și soția Big Adina-Gheorghina	124564 900
4	Pașca Ana-Maria	122900 700
5	Gherghel Alexandru-Ioan și soția Gherghel Cornelia-Corina-Maria	123960 700
6	Vinț Andrei și soția Vinț Luciana-Cristina	124112 700
7	Stan Ioan-Aurelian și soția Stan Panseluța	124307 1400
8	Mureșan Marin și soția Mureșan Monica-Maria	125254 104 - pentru lărgire drum
9	Rogozsan Alin Claudiu	125372 1000
10	Godja Vasile-Ioan și soția Godja Amalia-Corina	125503 1000
11	Rogozsan Marius-Florin și soția Rogozsan Adriana-Ramona	125743 1000
	Total	11900 mp, Echiv. 1.19 ha


Legenda :



zona studiată în PUZ aflată în UTR A1a
activități productive agroindustriale




UTR V4 spații verzi pentru protecția cursurilor de apă și a zonelor umede

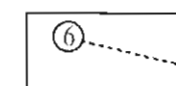

reprezentare profile prin albie (în planșele 3c1-3c2)



STUDIUM SRL PROIECTARE ÎN CONSTRUCȚII, URBANISM ȘI AMENAJAREA TERITORIULUI Aut. nr. J24/1185/2003, BAIĂ MARE		ELABORARE PUZ pentru "SCHIMBARE DE FUNCȚIUNE A ZONEI ÎN SCOPUL CONSTRUIRII DE LOCUINȚE INDIVIDUALE" în Baia Mare, str. Sebeșului f. nr., județul Maramureș		594 / 2018
SEF PROIECT	Arh. Strebelt Lavinia	SCARA 1 : 1000	INIȚIATORI Muresan Marin și alții	PLANSĂ NR 2
PROIECTAT INTOCMIT		DATA 2019	DENUMIREA PLANȘEI Situația existentă	
REDACTAT	Teh. Strebelt Wolf			

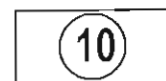


parcele ale inițiatorilor PUZ




construcții locuințe și sedii firme existente



numere poștale

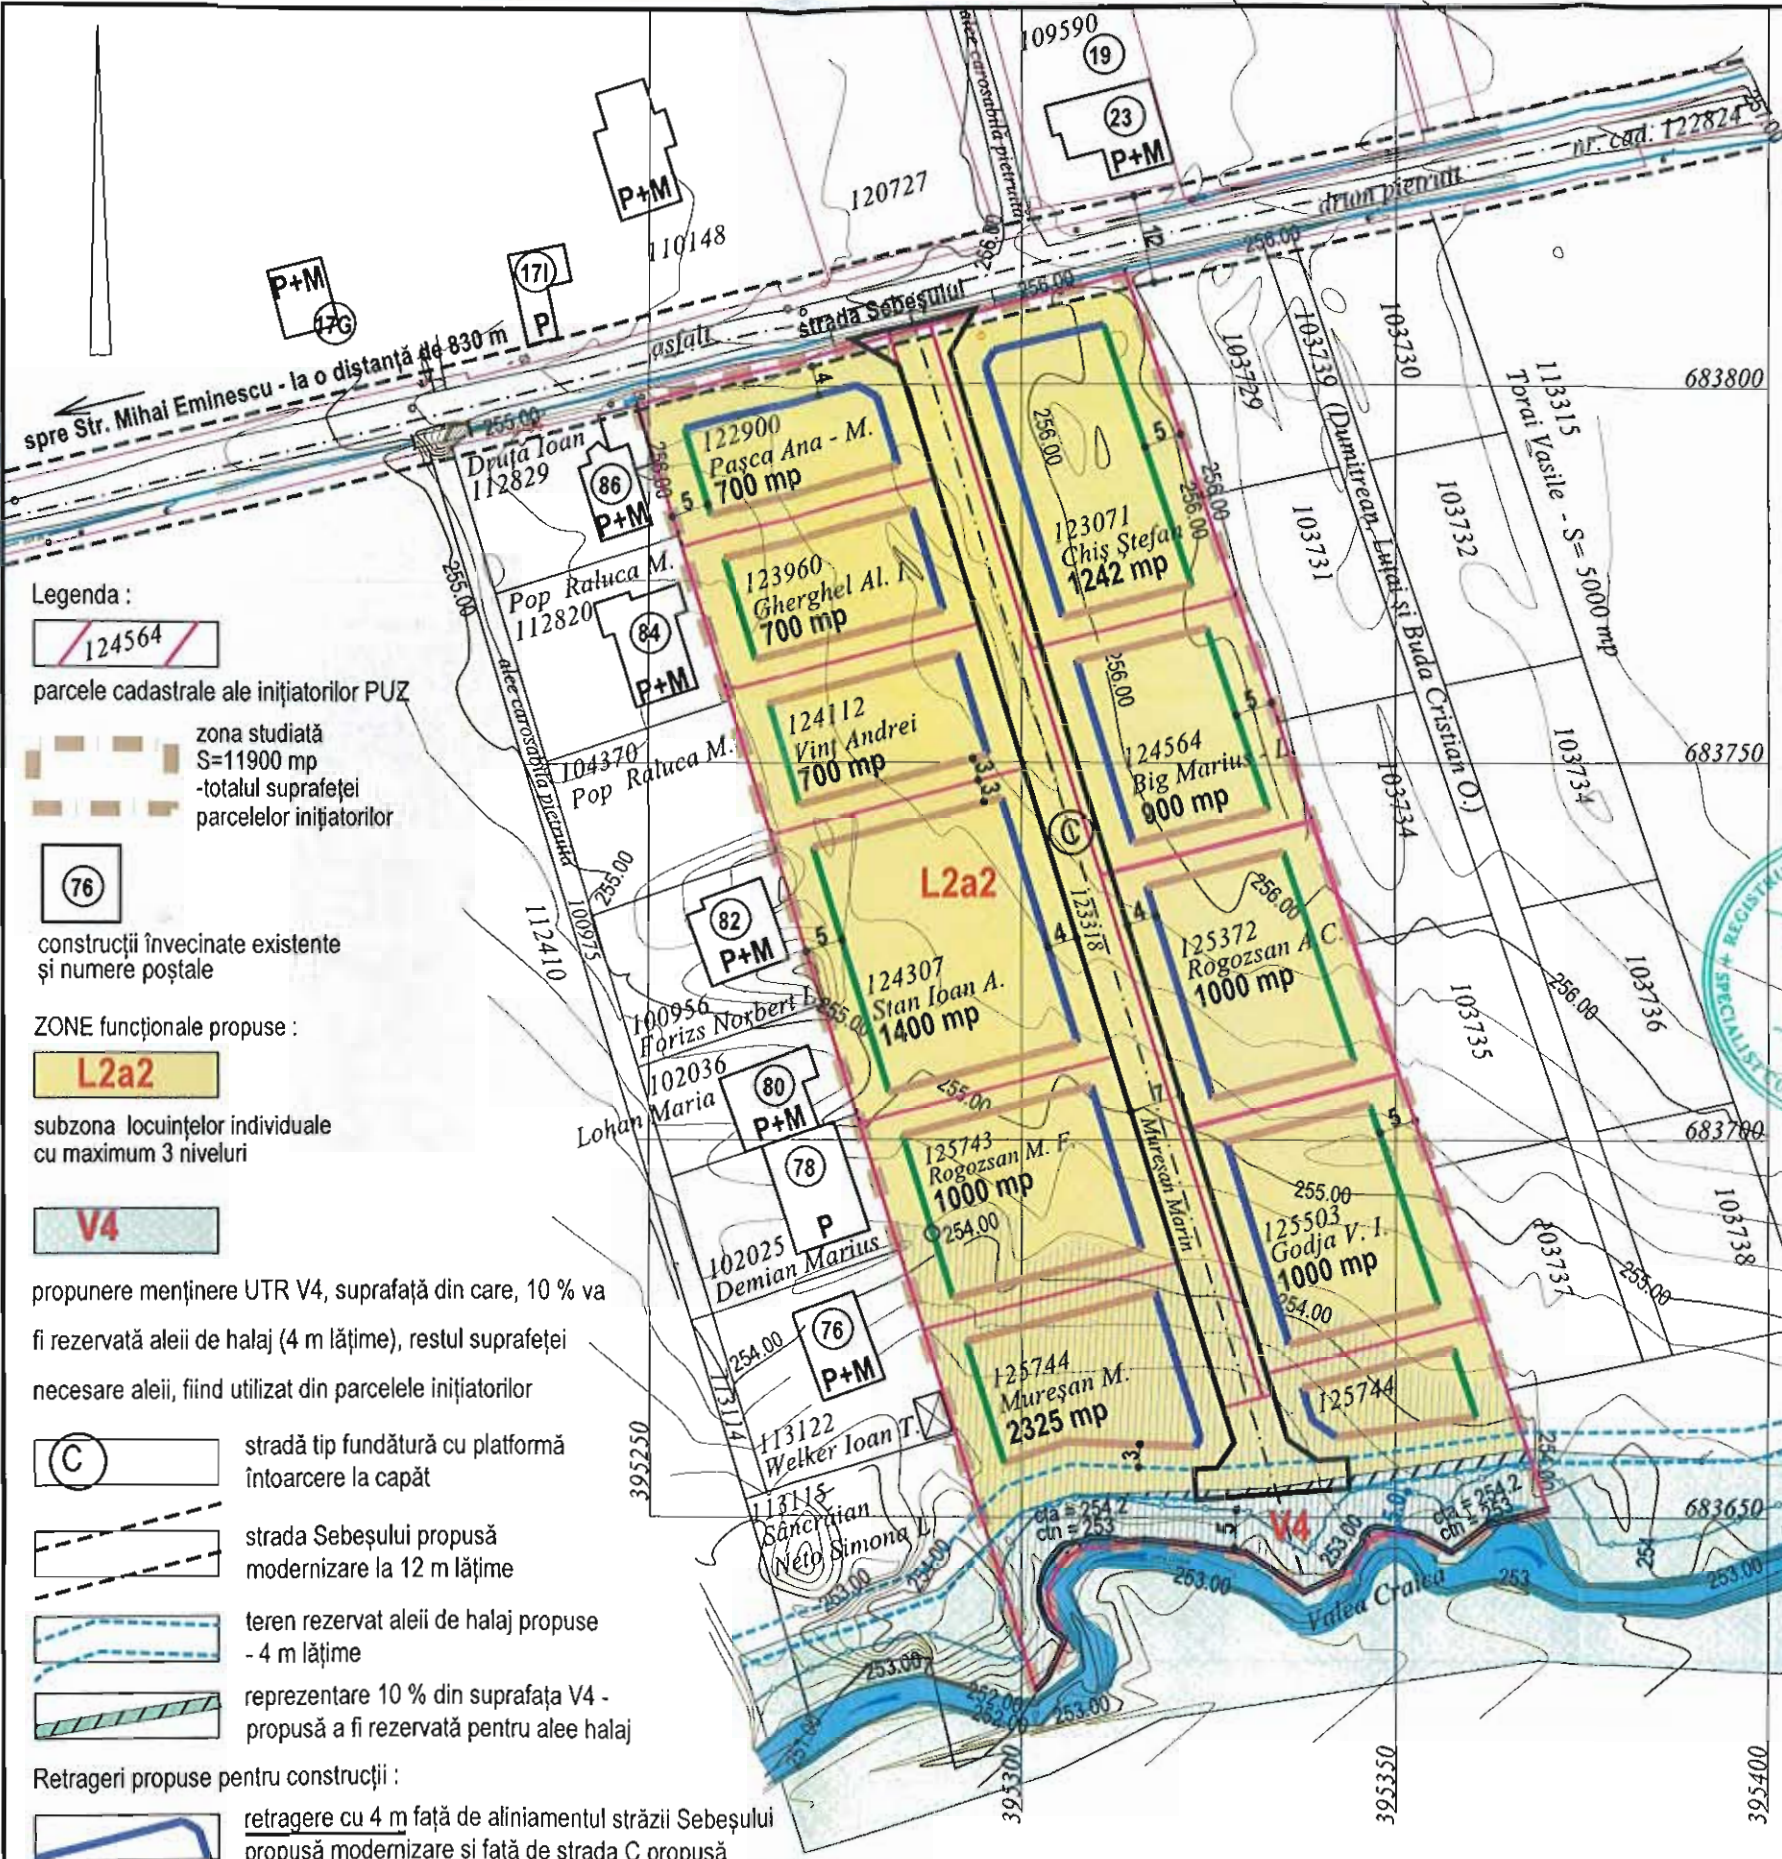

Legenda :

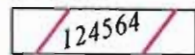

parcele cadastrale ale inițiatorilor PUZ



zona studiată
S=11900 mp
-totalul suprafeței
parcelor inițiatorilor



construcții învecinate existente
și numere postale


ZONE funcționale propuse :



subzona locuințelor individuale
cu maximum 3 niveluri



propunere menținere UTR V4, suprafață din care, 10 % va
fi rezervată aleii de halaj (4 m lățime), restul suprafeței
necesare aleii, fiind utilizat din parcelele inițiatorilor

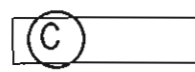

stradă tip fundătură cu platformă
întoarcere la capăt



strada Sebeșului propusă
modernizare la 12 m lățime




teren rezervat aleii de halaj propuse
- 4 m lățime



reprezentare 10 % din suprafața V4 -
propusă a fi rezervată pentru alei halaj

Retrageri propuse pentru construcții :

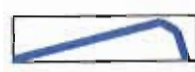

retragere cu 4 m față de aliniamentul străzii Sebeșului
propusă modernizare și față de strada C propusă



retrageri minime față de limitele laterale ale
parcelor și față de terenul rezervat aleii de halaj
în conformitate cu DETALIEREA propusă în
prezenta planșă



retrageri minime față de limitele posterioare ale
parcelor în conformitate cu DETALIEREA
propusă în prezenta planșă



reprezentare zona de protecția față de V Craica - la
5 m față de mal



reprezentare suprafață teren pe care se propune umplutură (cca o
treime din suprafața totală) cu aducerea cotei la 254.2 mdMN -
conform prevederilor Avizului de gospodărire a apelor



reprezentare împrejmuire a proprietății cu un gard
(parapet) cu fundație continuă, în elevație, din
beton cu o înălțime de 0.5 m - conform prevederi
Aviz G.A.

Bilanț teritorial pe zona studiată : 11900 mp

Zone funcționale	Existent		Propus	
	Suprafața mp	%	Suprafața mp	%
Suprafața parcelată pentru locuințe	-	-	10674	89.7
Alee privată (care va aparține autorității locale)	-	-	1226	10.3
Teren agricol	11900	100	-	-
Total zona studiată	11900	100	11900	100

Bilanț teritorial pe suprafața parcelată S=10674 mp, suprafață rămasă după ce a fost
scăzută din parcela inițiatorilor de 11900 mp, suprafața aferentă străzii private propuse de
1226 mp :

În acest bilanț teritorial este evidențiat POT 35 % și suprafața de spații verzi de 50 %.

Zone funcționale	Existent		Propus	
	Suprafața mp	%	Suprafața mp	%
Suprafața construită a locuințelor	-	-	3736	35
Circulație în cadrul parcelor, parcaje	-	-	1601	15
Teren agricol	10674	100	-	-
Spații verzi	-	-	5337	50
Total zona parcelată	10674	100	10674	100

INDICATORI URBANISTICI :

Regim de înălțime maxim : 3 niveluri
S(0) + P + 1(M) sau P+2(1+M)

POT maxim : 35 %

CUT maxim :
CUT maxim : 1.05 - pentru 3 niveluri
CUT maxim : 0.7 - pentru 2 niveluri
CUT maxim : 0.35 - pentru un nivel


Suprafața parcelei minime : 500 mp
Suprafața parcelei optime : 700 mp
Suprafața construită maximă a unei locuințe : 245 mp

Grad de ocupare pe parcelă : maxim 50 %
Spații verzi pe parcelă : 50 %


Spații de garare / parcare permise : în interiorul parcelei

DETALIERE RETRAGERI CONSTRUCȚII


Retrageri față de
limita posterioară

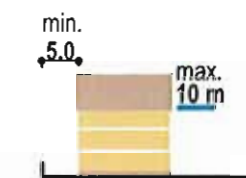

Retrageri față de limita
laterală nordică

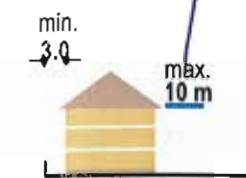

Retrageri față de
limita laterală sudică

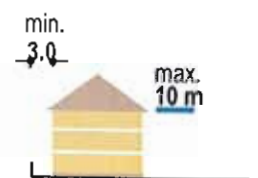


Notă : În prezenta planșă, pentru limite laterale și
posterioare, sunt înscrise cote pentru retrageri
corespondente regimului de înălțime maxim.



STUDIUM SRL PROIECTARE ÎN CONSTRUCȚII, URBANISM ȘI AMENAJAREA TERITORIULUI AUL nr. J24/1185/2003 BAIĂ MARE			ELABORARE PUZ pentru "SCHIMBARE DE FUNCȚIUNE A ZONEI ÎN SCOPUL CONSTRUIRII DE LOCUINȚE INDIVIDUALE" în Baia Mare, str. Sebeșului f. nr., județul Maramureș		594 / 2018
SEF PROIECT	Arh. Strebela Lavinia		SCARA	1 : 1000	INIȚIATORI : Muresan Marin
PROIECTAT ÎNTOCMIT					și alții
REDACTAT	Teh. Strebela Wolf		DATA	2019	DENUMIREA PLANSEI Reglementări urbanistice - zonificare
					PLANSA NR 3

Legenda :

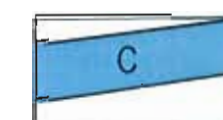

alee carosabilă de tip fundătură
cu trotuar pietoni de minimum 75 cm lățime pe una din laturi



locuințe individuale cu 3 niveluri



limite de parcele existente /
limite rezultate prin delimitarea parcelelor de 1000 mp și mai mari de
1000 mp - care au condiții de parcelare, în două părți egale



platforme carosabile care includ accesul în garaje și parcare



zone verzi / mobilier grădină / curte amenajată
în incintele locuințelor propuse


Legenda :



limita grupului de parcele ale
inițiatorilor, IDENTICĂ cu zona
studiată în PUZ




zona studiată
S=11900 mp

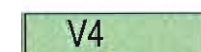


propunere menținere UTR V4, suprafață din
care, 10 % va fi rezervată aleii de halaj


(4 m lățime), restul suprafeței necesare aleii,
fiind utilizat din parcela inițiatorilor

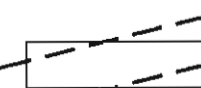

strada Sebeșului propusă
modernizare la 12 m lățime

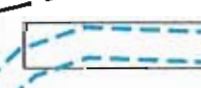

teren rezervat aleii de halaj propuse
- 4 m lățime

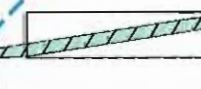

reprezentare 10 % din suprafața V4 -
propusă a fi rezervată pentru alee halaj



reprezentare zona de protecția față de V Craica - la
5 m față de mal





reprezentare împrejmuire a proprietății cu un gard
cu fundație continuă, în elevație, din beton cu o
înălțime de 0.5 m - conform prevederi Aviz G.A.




STUDIUM SRL PROIECTARE ÎN CONSTRUCȚII, URBANISM ȘI AMENAJAREA TERITORIULUI Aut. nr. J24/1185/2003 BAIA MARE		ELABORARE PUZ pentru "SCHIMBARE DE FUNCȚIUNE A ZONEI ÎN SCOPUL CONSTRUIRII DE LOCUINȚE INDIVIDUALE" în Baia Mare, str. Sebeșului f. nr., județul Maramureș		594 / 2018
SEF PROIECT	Arh. Strebelt Lavinia	SCARA	1 : 1000	INIȚIATORI : Muresan Marin
PROIECTAT ÎNTOCMIT				și alții
REDACTAT	Teh. Strebelt Wolf	DATA	2019	DENUMIREA PLANȘEI Exemplificare mobilare - număr maxim de loturi
				PLANSĂ NR 3a

Profil transversal propus - lărgire și modernizare strada Sebeșului (cat. a III-a), minimum 12 m lățime

- propunere pe termen lung sau de perspectivă (informativ)
- care nu face parte din reglementările din prezentul PUZ, dar care servește ca reper pentru retragerea construcțiilor propuse față de aliniamentul străzii Sebeșului

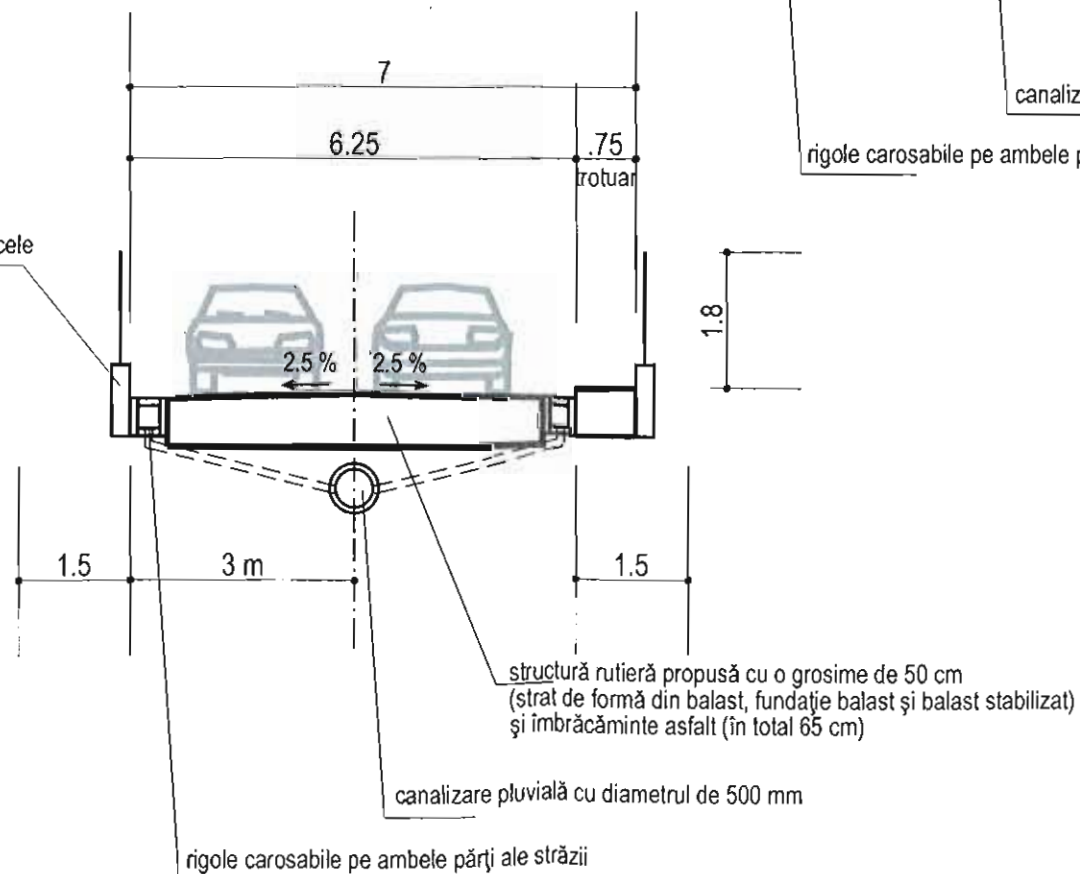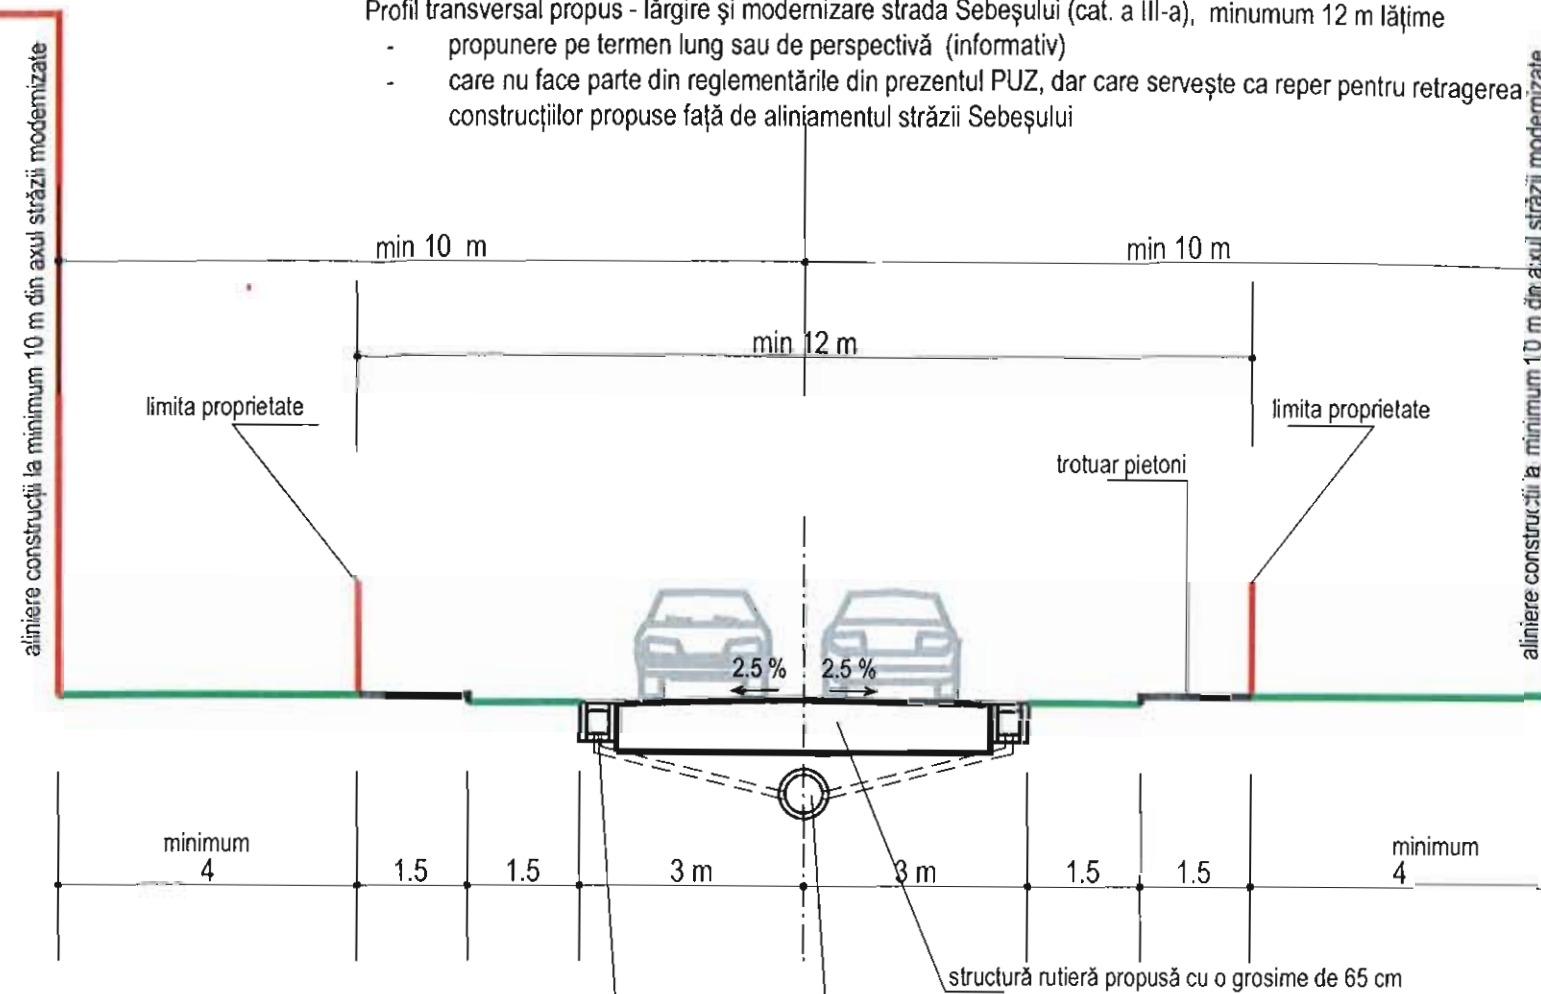

Profil transversal propus - stradă locală de tip fundătură

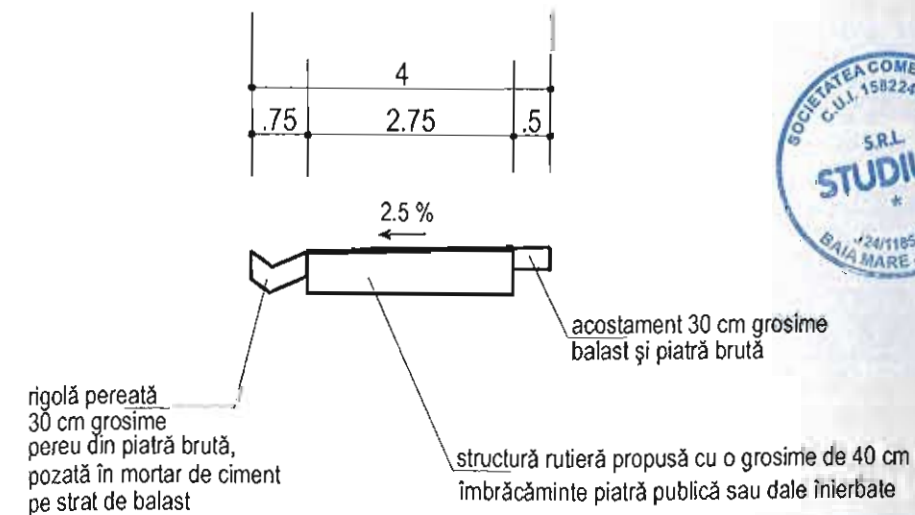

Profil transversal propus - alee de halaj de-a lungul Văii Craica (termen de perspectivă, pe baza inițiativei gestionarului Apele Române și a autorității locale)



STUDIUM SRL PROIECTARE ÎN CONSTRUCȚII, URBANISM ȘI AMENAJAREA TERITORIULUI AUL nr. J24/1185/2003 BAIĂ MARE			ELABORARE PUZ pentru "SCHIMBARE DE FUNCȚIUNE A ZONEI ÎN SCOPUL CONSTRUIRII DE LOCUINȚE INDIVIDUALE" în Baia Mare, str. Sebeșului f. nr., județul Maramureș		594 / 2018
SEF PROIECT	Arh. Strebelt Lavinia		SCARA 1 : 100	INIȚIATORI: Muresan Marin și alții	PLANSĂ NR 3b
PROIECTAT ÎNTOCMIT				DENUMIREA PLANȘEI Reglementări circulații carosabile	
REDACTAT	Teh. Strebelt Wolf		DATA 2019		

PROFIL 1

250.00

NUMAR PUNCT	119	120	104	105	106	107	108	109	110	111	112
COTE EXISTENTE	252.85	252.58	252.20	251.81	251.24	251.04	250.98	251.05	251.28	252.61	252.89
DISTANTE PARTIALE	9.13	5.78	0.75	1.03	0.29	1.11	1.10	0.39	1.71	2.87	
DISTANTE CUMULATE	0.00	9.13	14.91	15.67	16.70	17.00	18.10	19.20	19.59	21.30	24.17

PROFIL 2

252.00

NUMAR PUNCT	173	146	171	170	169	168	167	166		185
COTE EXISTENTE	253.29	253.12	252.75	252.35	252.30	252.08	252.16	252.63	252.60	253.28
DISTANTE PARTIALE	0.88	0.51	0.70	0.81	0.31	0.72	1.22	0.85	1.24	5.15
DISTANTE CUMULATE	0.00	0.88	1.39	2.40	2.71	3.43	4.65	5.50	6.75	11.89


PROFIL 3

252.00

NUMAR PUNCT	323		154	190	189	188		187		186		177
COTE EXISTENTE	253.39	253.25	253.02	252.54	252.28	252.38	252.50	252.75	253.03	253.17		253.34
DISTANTE PARTIALE	1.66	2.77	0.56	0.53	0.99	0.33	0.70	0.47	1.41	12.30		
DISTANTE CUMULATE	0.00	1.66	4.43	4.98	5.51	6.51	6.84	7.54	8.01	9.42		21.72



STUDIUM SRL PROIECTARE ÎN CONSTRUCȚII, URBANISM ȘI AMENAJAREA TERITORIULUI Aut. nr. J24/1185/2003 BAIA MARE		ELABORARE PUZ pentru "SCHIMBARE DE FUNCȚIUNE A ZONEI ÎN SCOPUL CONSTRUIRII DE LOCUINȚE INDIVIDUALE" În Baia Mare, str. Sebeșului f. nr., județul Maramureș		594 / 2018
SEF PROIECT	Arh. Strebeli Lavinia	SCARA	1 : 100	INIȚIATORI :
PROIECTAT				Muresan Marin
EXECUTAT	Ing. Groza Călin Florin	DATA	2019	și alții
				DENUMIREA PLANSEI
				Profile prin albie
				PLANSĂ NR
				3c1

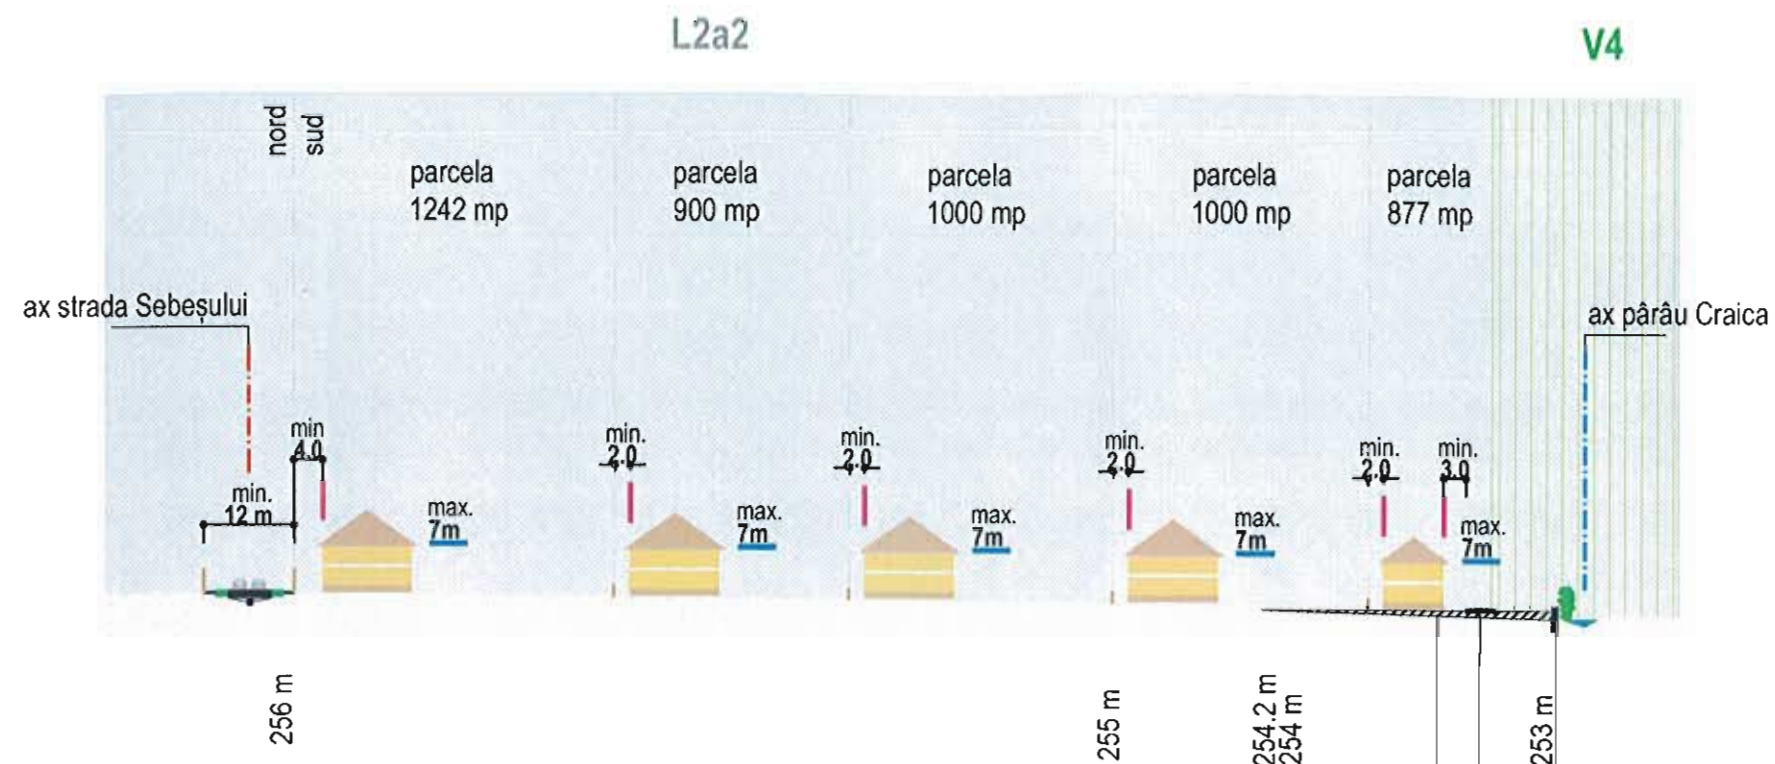


umplutură pentru ridicarea cotei terenului conform prevederilor Aviz GA - la nivelul 254.2 m

parapet din beton la limita albiei (H=1.70 m în elevație), retras față de vegetația existentă în vederea protecției acesteia (înălțimea față de cota umpluturii, este de 50 cm)


platforma întoarcere în formă de T propusă la extremitatea drumului de tip fundătură




STUDIUM SRL PROIECTARE IN CONSTRUCTII, URBANISM SI AMENAJAREA TERITORIULUI Aut. nr. J24/1185/2003 BAIA MARE		ELABORARE PUZ pentru "SCHIMBARE DE FUNCȚIUNE A ZONEI ÎN SCOPUL CONSTRUIRII DE LOCUINȚE INDIVIDUALE" în Baia Mare, str. Sebeşului f. nr., județul Maramureș		594 / 2018
SEF PROIECT	Arh. Strebela Lavinia	SCARA 1 : 1000	INIȚIATORI : Mureșan Marin și alții	PLANSĂ NR 3d
PROIECTAT ÎNTOCMIT	Teh. Strebela Wolf	DATA 2019	DENUMIREA PLANSEI Profil longitudinal - loturi existente, exemplificare - H=P+1 etaj	

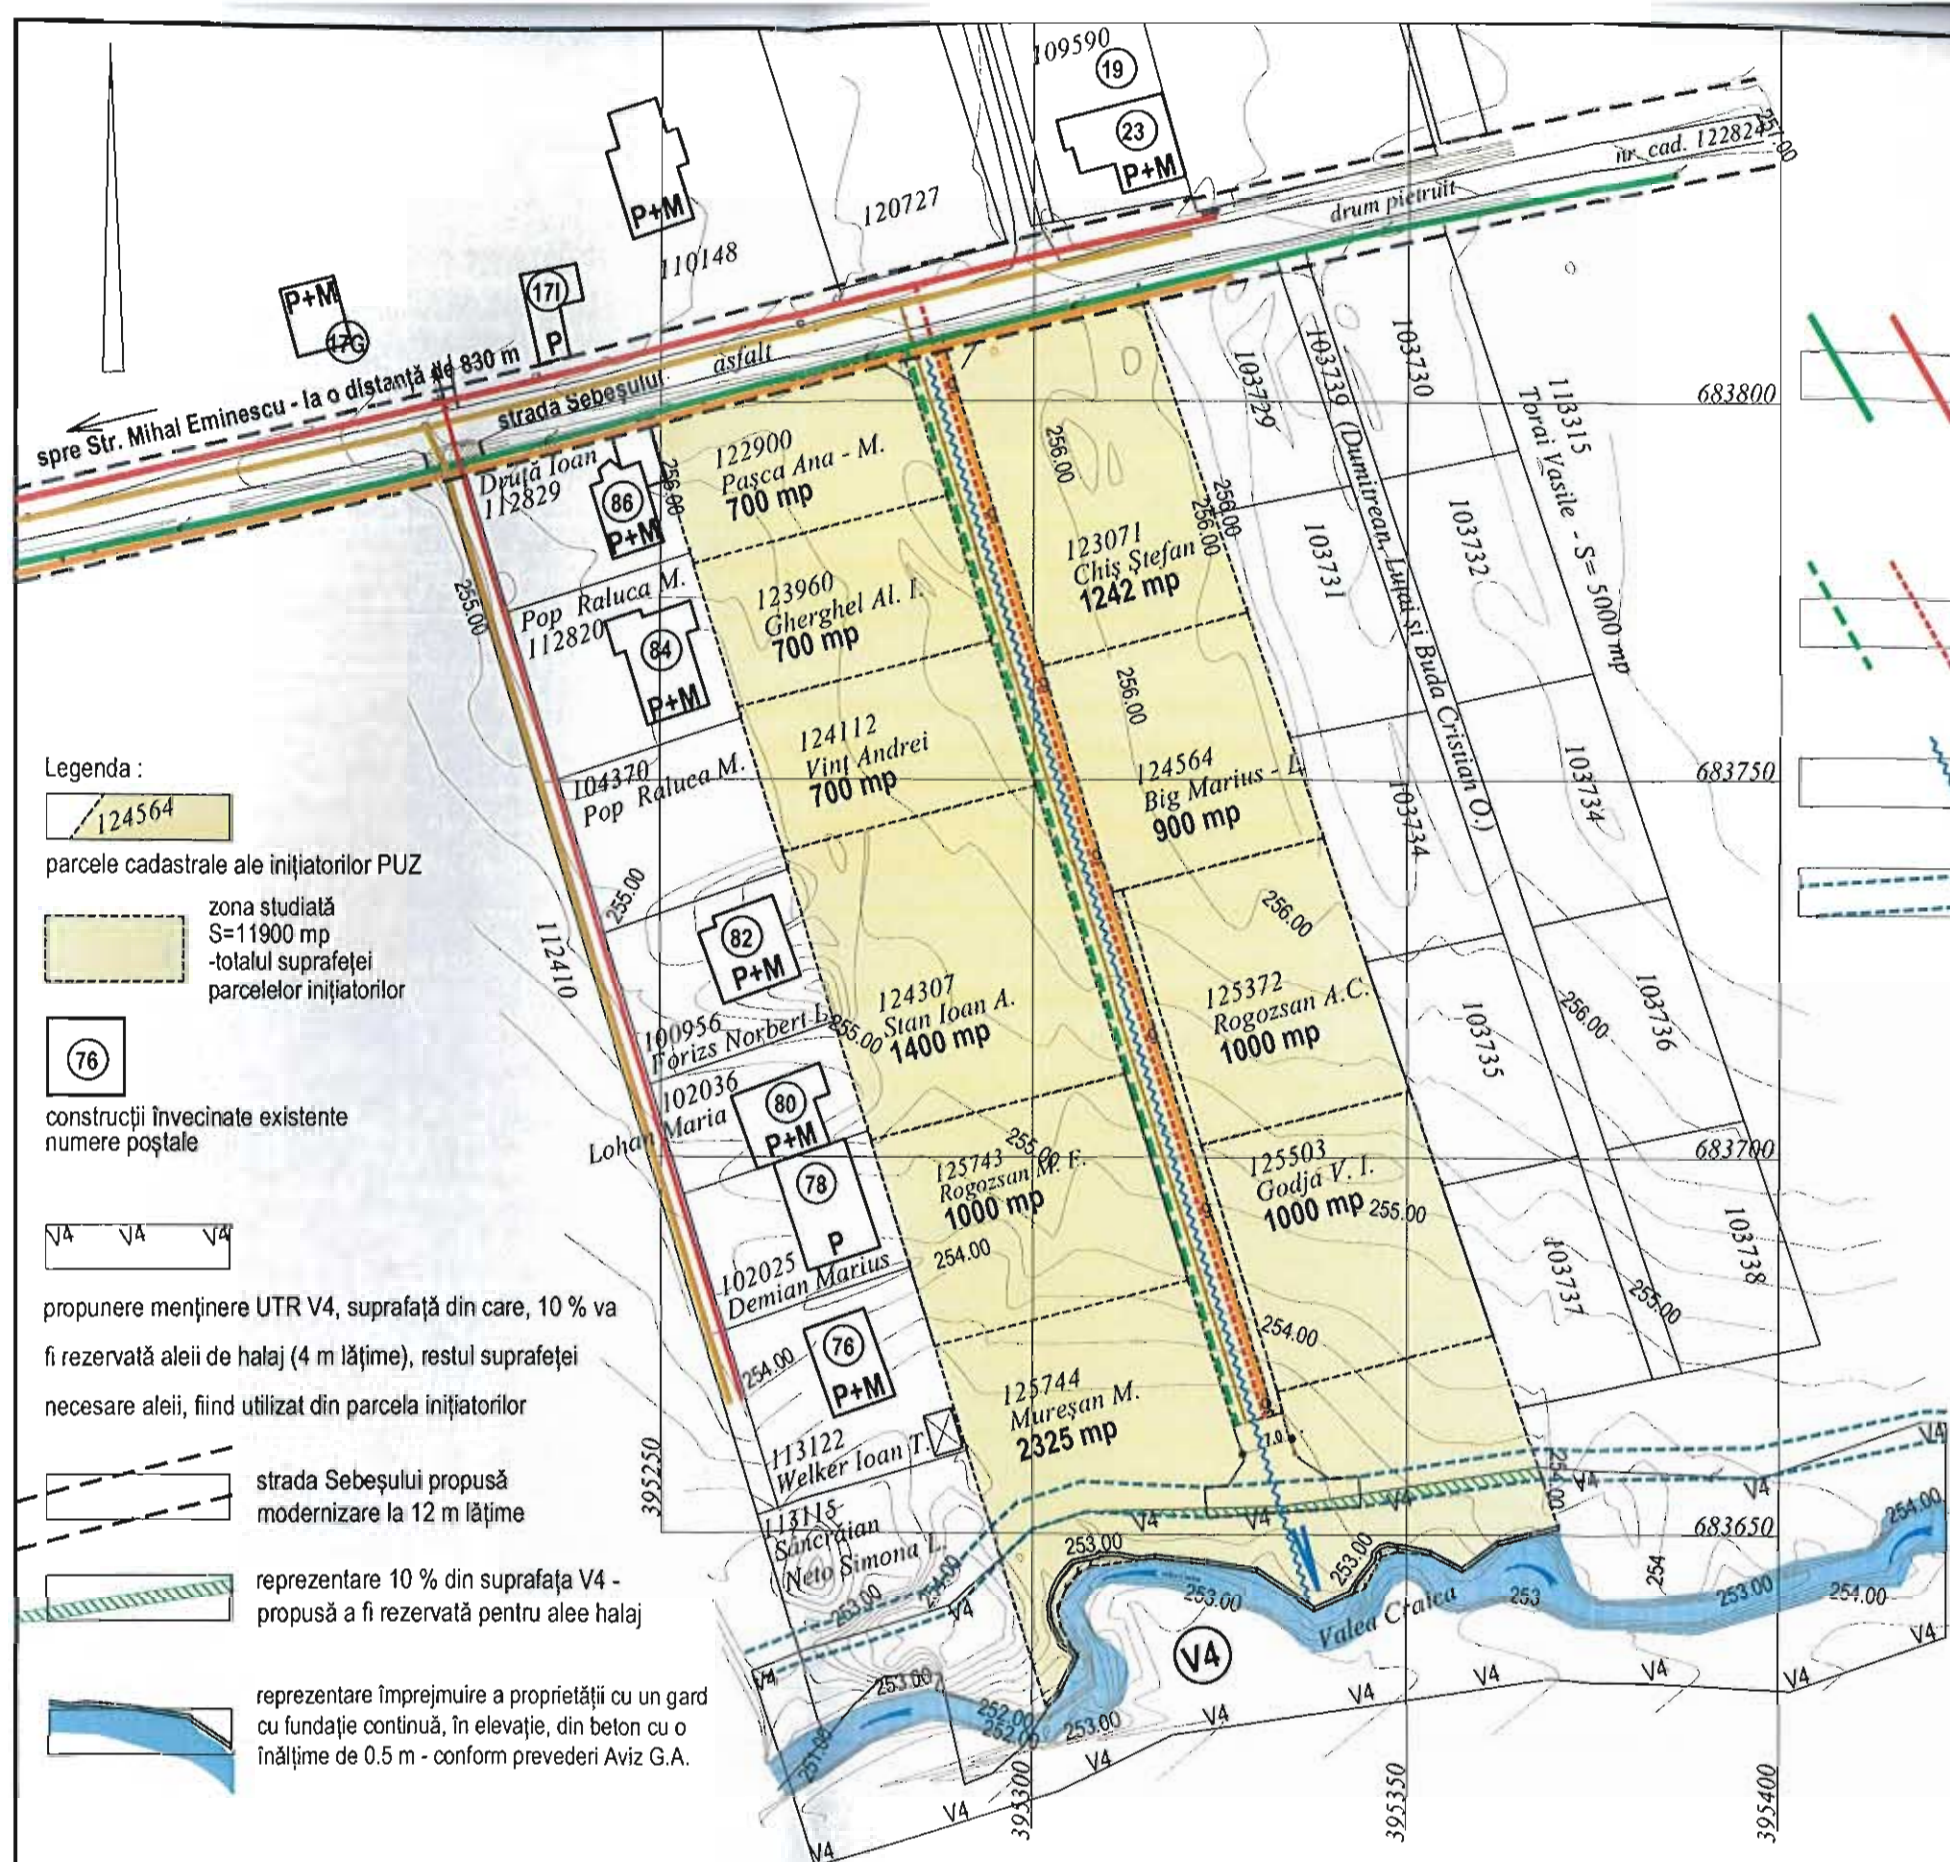


Legenda :

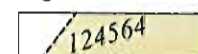


parcele cadastrale ale inițiatorilor P.U.Z.

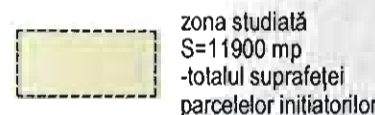

zona studiată
S=11900 mp
-totalul suprafeței
parcelor inițiatorilor

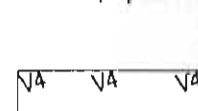

construcții învecinate existente
numere poștale

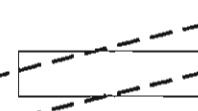

propunere menținere UTR V4, suprafață din care, 10 % va
fi rezervată aleii de halaj (4 m lățime), restul suprafeței
necesare aleii, fiind utilizat din parcela inițiatorilor



reprezentare 10 % din suprafața V4 -
propusă a fi rezervată pentru alei halaj



reprezentare împrejurire a proprietății cu un gard
cu fundație continuă, în elevație, din beton cu o
înălțime de 0.5 m - conform prevederi Aviz G.A.

ECHIPARE EDILITARĂ



LEA 0.4 kv / alimentare cu apă / canalizare menajeră / gaze naturale

- rețele stradale existente de-a lungul străzii Sebeșului
și a aleii carosabile existente la vest de zona studiată în P.U.Z



extindere rețele de-a lungul străzii de tip fundătură propuse
(extinderile vor avea regim juridic similar cu cel al străzii propuse)



rețea canalizare pluvială propusă cu dirijare spre emisar pârâu Craica



teren rezervat aleii de halaj propuse - 4 m lățime



STUDIUM SRL PROIECTARE ÎN CONSTRUCȚII, URBANISM ȘI AMENAJAREA TERITORIULUI Aut. nr. J24/1185/2003 BAIĂ MARE		ELABORARE P.U.Z. pentru "SCHIMBARE DE FUNCȚIUNE A ZONEI ÎN SCOPUL CONSTRUIRII DE LOCUINȚE INDIVIDUALE" în Baia Mare, str. Sebeșului f. nr., județul Maramureș		594 / 2018
SEF PROIECT	Arh. Strebelt Lavinia	SCARA	INIȚIATORI : Muresan Marin	PLANSĂ NR. 4
PROIECTAT ÎNTOCMIT		1 : 1000	și alții	
REDACTAT	Teh. Strebelt Wolf	DATA 2019	DENUMIREA PLANȘII Reglementări echipare edilitară	

Proprietatea asupra terenurilor :




proprietate privată



domeniu public de interes local
(stradă publică, curs Valea Craica)



teren propus a fi trecut din proprietatea tabulară a inițiatorului, în domeniul public de interes local pentru funcțiune de stradă tip fundătură cu platformă întoarcere la capăt
S = 1226 mp

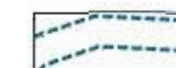


teren rezervat aleii de halaj propuse - 4 m lățime - pentru care nu se propune schimbarea proprietății



teren propus a fi trecut din proprietatea tabulară a inițiatorilor, în domeniul public de interes local - în vederea lărgirii și modernizării străzii Sebeșului (obiectiv care nu face parte din prezentul PUZ); pentru etapa PUZ, limita sudică a străzii Sebeșului (propusă lărgire) constituie reper pentru retragerea construcțiilor propuse față de aliniament, cu 4 m;
S = 89 mp



Legenda :

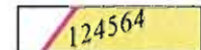


parcele cadastrale ale inițiatorilor PUZ




zona studiată
S=11900 mp
-totalul suprafeței
parcelor inițiatorilor




construcții învecinate existente
numere poștale

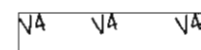

proponere menținere UTR V4, suprafață din care, 10 % va fi rezervată aleii de halaj (4 m lățime), restul suprafeței necesare aleii, fiind utilizat din parcela inițiatorilor

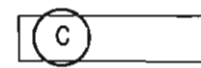


stradă tip fundătură cu platformă întoarcere la capăt

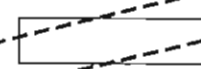

strada Sebeșului propusă modernizare la 12 m lățime



reprezentare 10 % din suprafața V4 - propusă a fi rezervată pentru alee halaj

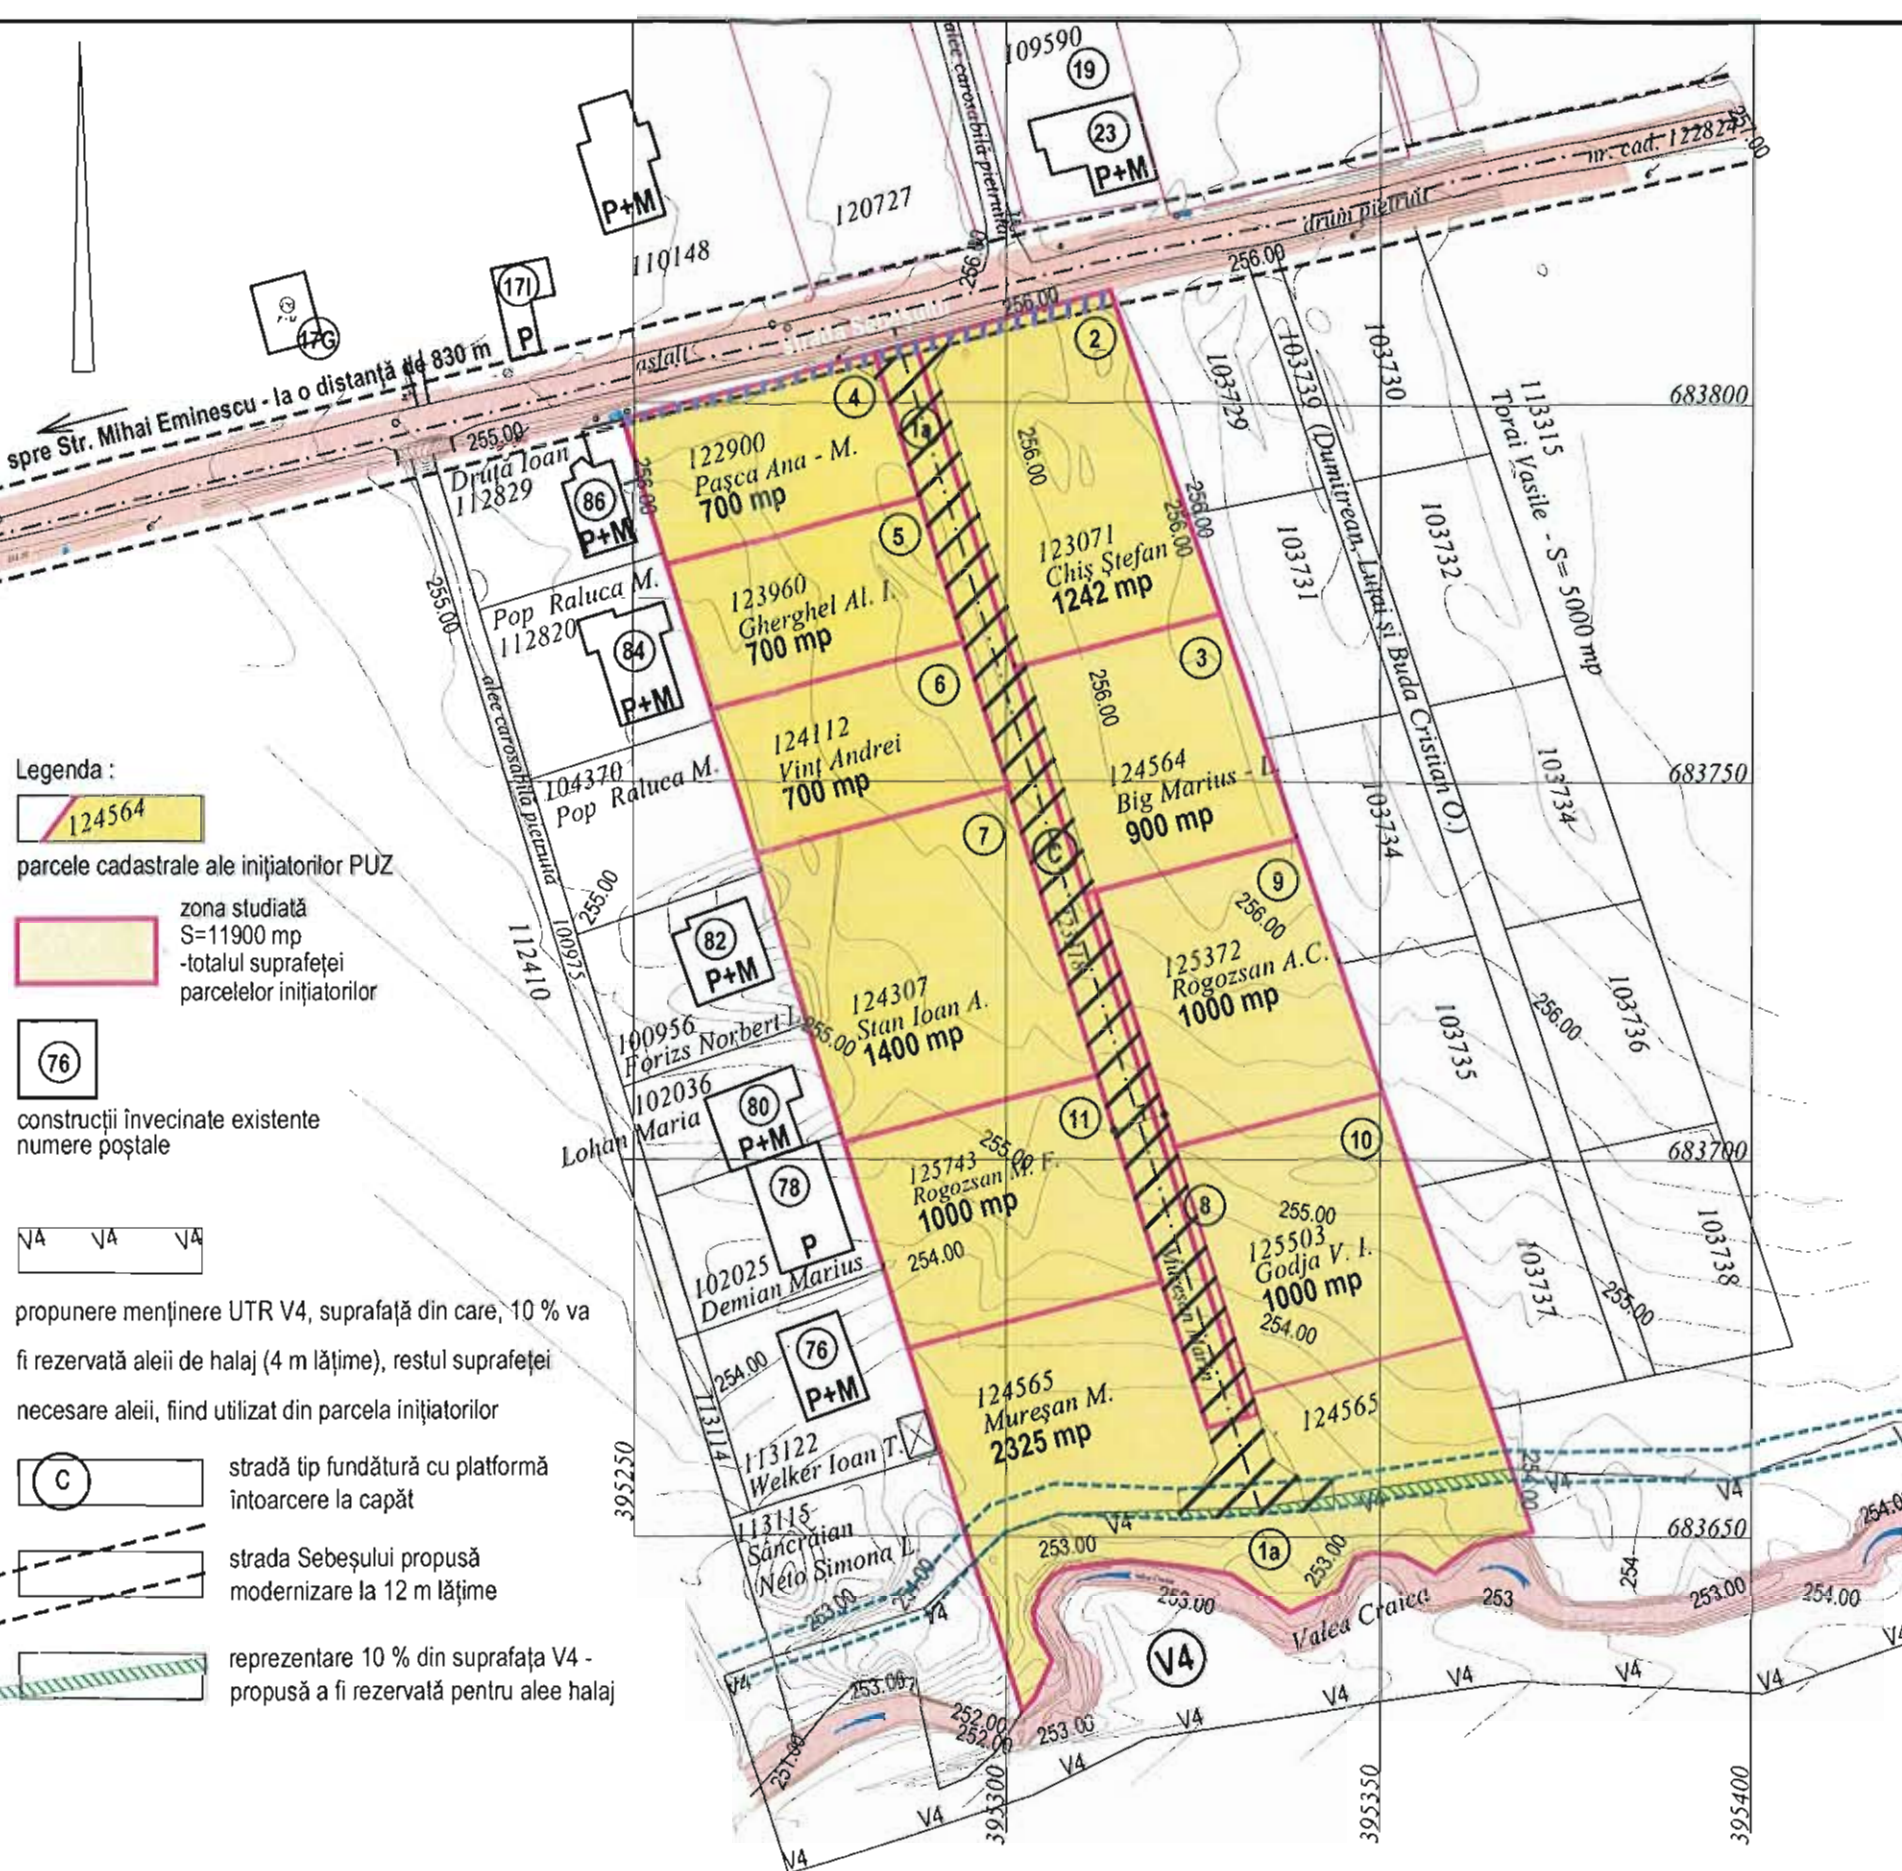

STUDIUM SRL PROIECTARE IN CONSTRUCTII, URBANISM SI AMENAJAREA TERITORIULUI Aut. nr. J24/1185/2003 BAIA MARE		ELABORARE PUZ pentru "SCHIMBARE DE FUNCȚIUNE A ZONEI ÎN SCOPIUL CONSTRUIRII DE LOCUINȚE INDIVIDUALE" în Baia Mare, str. Sebeșului f. nr., județul Maramureș		594 / 2018
SEF PROIECT	Arh. Strebelt Lavinia	SCARA	1 : 1000	INITIATORII Muresan Marin și alții
PROIECTAT ÎNTOCMIT		DATA	2019	DENUMIREA PLANSEI Tipul de proprietate a terenurilor
REDACTAT	Teh. Strebelt Wolf			