


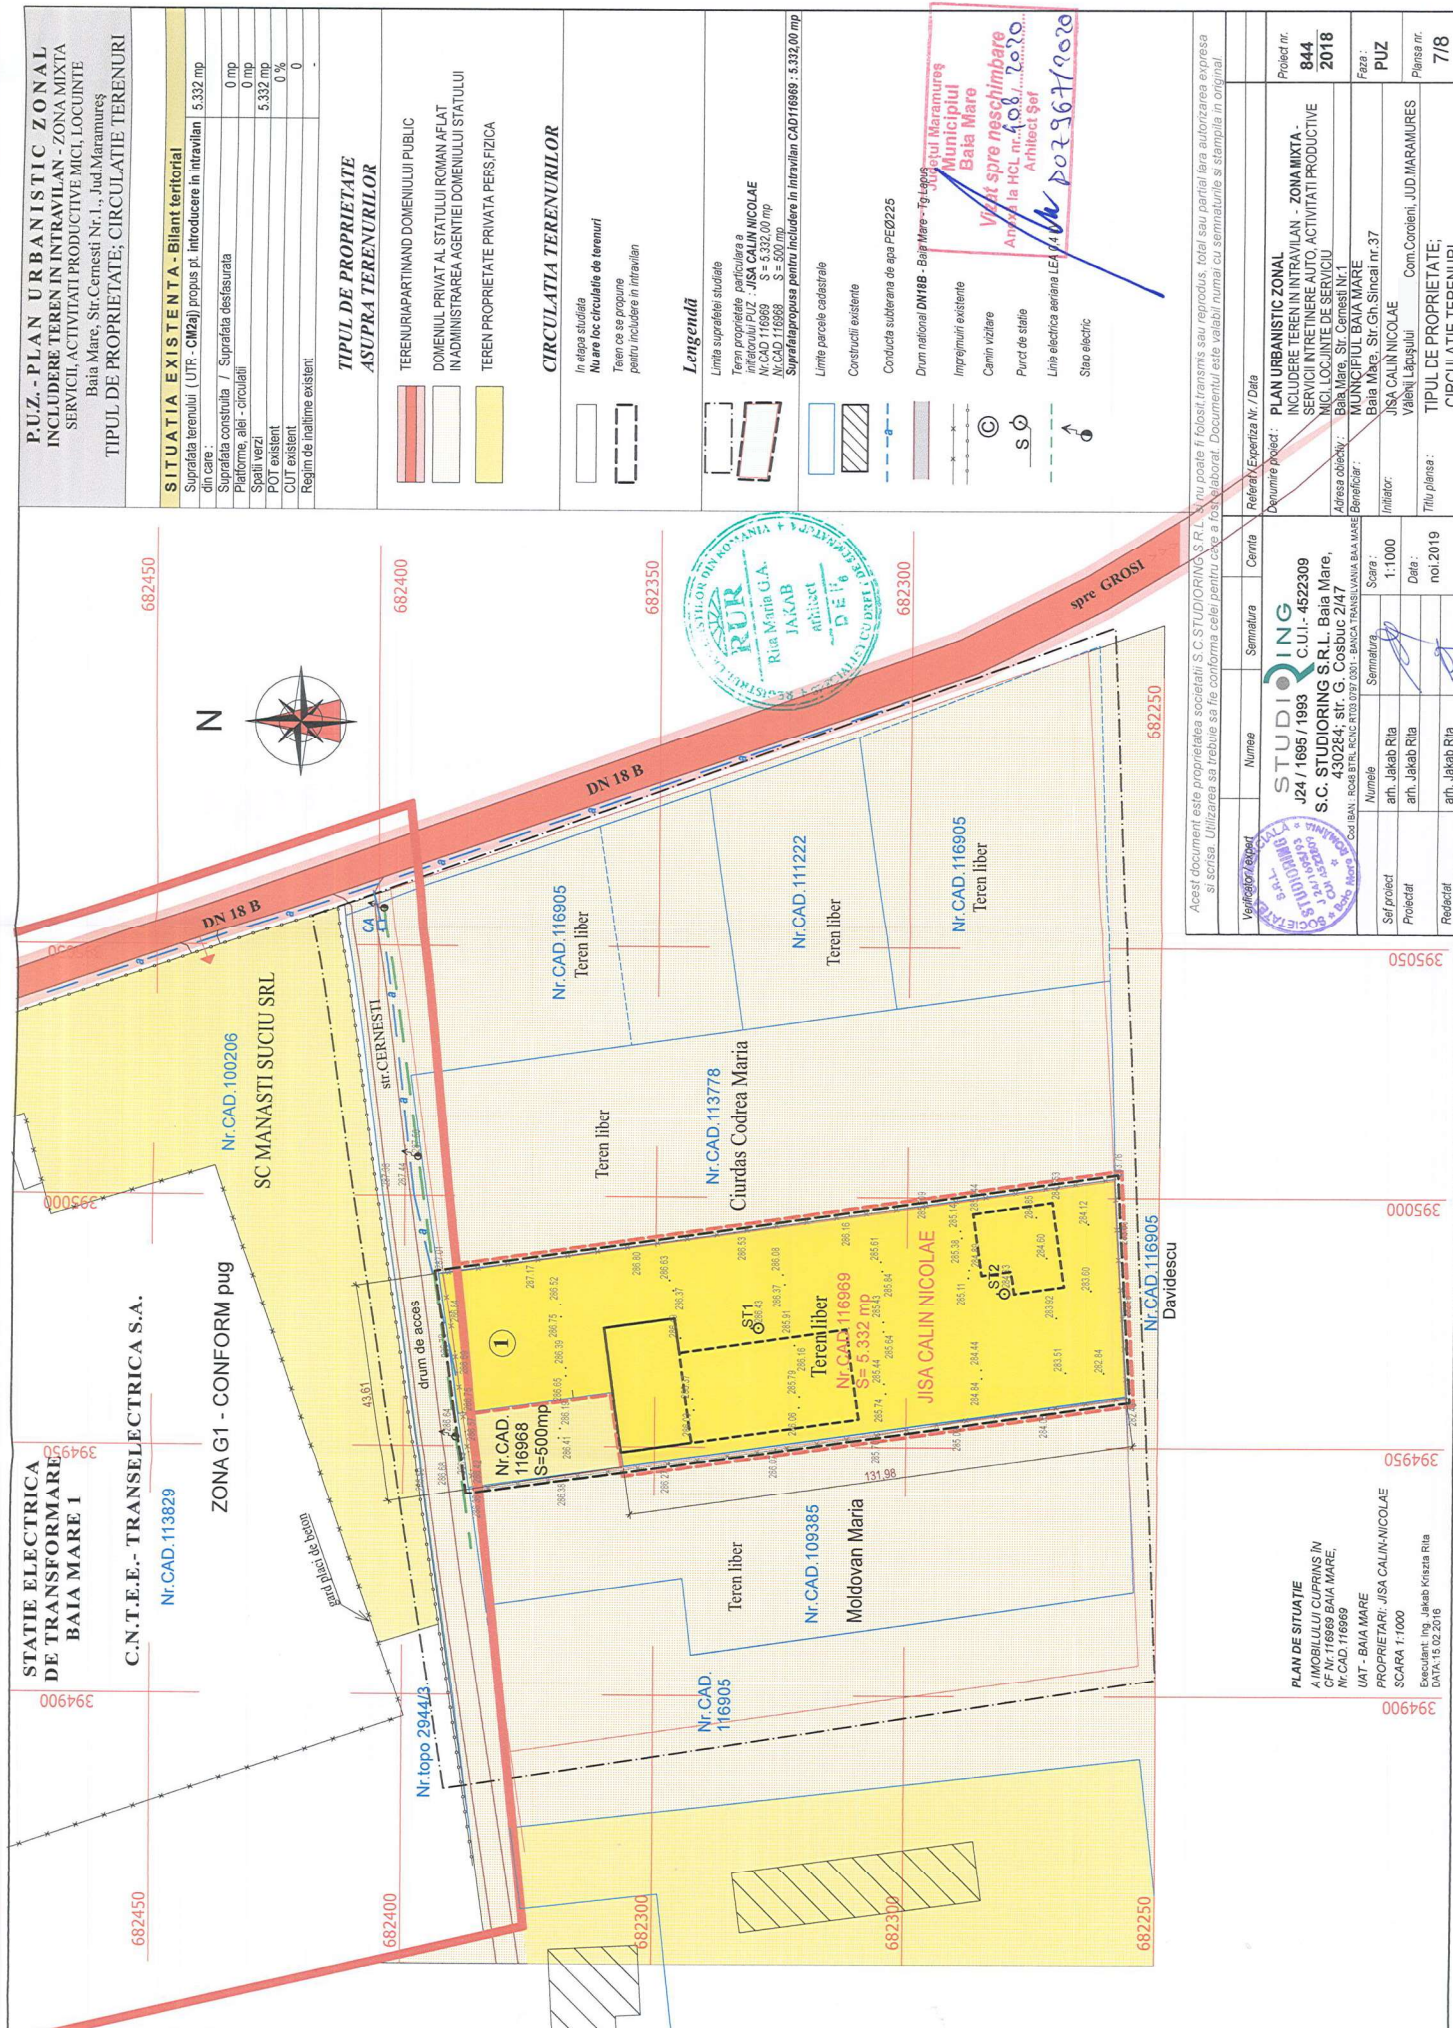

**P.U.Z. - PLAN URBANISTIC ZONAL**  
INCLUDERE TEREN IN INTRAVILAN - ZONA MIXTA  
SERVICII, ACTIVITATI PRODUCTIVE MICI, LOCUINTA  
Baia Mare, Str. Cernesti Nr.1., Jud.Maramures  
**TIPUL DE PROPRIETATE; CIRCULATIE TERENURI**

**SITUATIA EXISTENTA - Bilant teritorial**

|                                                                       |          |
|-----------------------------------------------------------------------|----------|
| Suprafata terenului (UTR - CM2a) propus pt. Introducere in intravilan | 5.332 mp |
| din care:                                                             |          |
| Suprafata construita / Suprafata desfasurata                          | 0 mp     |
| Platforme, alei - circulatii                                          | 0 mp     |
| Spatii verzi                                                          | 5.332 mp |
| POI existent                                                          | 0 %      |
| CUI existent                                                          | 0        |
| Regim de inaltime existent                                            | -        |

**TIPUL DE PROPRIETATE ASUPRA TERENURILOR**

|  |                                                                                       |
|--|---------------------------------------------------------------------------------------|
|  | TERENURI APARTINAND DOMENIULUI PUBLIC                                                 |
|  | DOMENIUL PRIVAT AL STATULUI ROMAN AFLAT IN ADMINISTRAREA AGENTIEI DOMENIULUI STATULUI |
|  | TEREN PROPRIETATE PRIVATA PERS.FIZICA                                                 |

**CIRCULATIA TERENURILOR**

|  |                                                    |
|--|----------------------------------------------------|
|  | In elega studiata                                  |
|  | Nu are loc circulatie de terenuri                  |
|  | Teren ce sa propune pentru includere in intravilan |

**Legenda**

|  |                                                                                |
|--|--------------------------------------------------------------------------------|
|  | Limita suprafetei studiate                                                     |
|  | Teren proprietate particulara a J.A. CALIN NICOLAE Nr.CAD.116905 S=5.332,00 mp |
|  | Nr.CAD.116905 S=5.332,00 mp                                                    |
|  | Suprafata propusa pentru includere in intravilan CAD116905 : 5.332,00 mp       |
|  | Limite parcele cadastrale                                                      |
|  | Construcii existente                                                           |
|  | Conductia subterana de apa PE0225                                              |
|  | Drum national DN188 - Baia Mare - Tulgases                                     |
|  | Imprejurimi existente                                                          |
|  | Canin vizitare                                                                 |
|  | Punct de statie                                                                |
|  | Line electrice aeriana LEA                                                     |
|  | Stie electric                                                                  |

**Arhitect Șef**  
Vizitat spre neschimbare  
Anexa la HCL nr. 408/2020  
Județul Maramureș  
Municipiul Baia Mare  
Poz 967/9020

|                 |                                                             |           |          |                                                  |
|-----------------|-------------------------------------------------------------|-----------|----------|--------------------------------------------------|
| Verificat/leget | Numere                                                      | Semnatura | Cerinta  | Referinta/Expertiza Nr. / Data                   |
|                 | STUDIORING                                                  |           | 1:1000   | PLAN URBANISTIC ZONAL                            |
|                 | J24 / 1695 / 1993                                           |           | 1:1000   | INCLUDERE TEREN IN INTRAVILAN - ZONA MIXTA       |
|                 | S.C. STUDIORING S.R.L. Baia Mare, C.U.I. - 4522309          |           | 1:1000   | SERVICII INTRETINERE AUTO, ACTIVITATI PRODUCTIVE |
|                 | S.C. 430284; str. G. Cosbuc 2147                            |           | 1:1000   | MICI LOCuinte DE SERVICIU                        |
|                 | Cod IBAN: RO68 8781 0000 0000 0000 0000 0000 0000 0000 0000 |           | 1:1000   | Baia Mare, Str. Cernesti Nr.1                    |
|                 | Numere                                                      | Semnatura | 1:1000   | MUNICIPIUL BAIJA MARE                            |
|                 | arf. Jakob Rita                                             |           | 1:1000   | Baia Mare, Str. Gh. Sincai nr. 37                |
|                 | Proiectat                                                   |           | 1:1000   | JASA CALIN NICOLAE                               |
|                 | Redactat                                                    |           | 1:1000   | Com. Corobeni, JUD. MARAMURES                    |
|                 | Titlu planșă:                                               |           | noi 2019 | TIPUL DE PROPRIETATE;                            |
|                 |                                                             |           |          | CIRCULATIE TERENURI                              |

Acest document este proprietatea societății S.C. STUDIORING S.R.L. și nu poate fi folosit, transmis sau reproduș, total sau parțial, fără autorizarea expresă și scrisă. Utilizarea sa trebuie să fie conforma celei pentru care a fost elaborat. Documentul este valabil numai cu semnăturile și stampile în original.

**PLAN DE SITUATIE**  
A IMOBILULUI CUPRINS IN  
CP Nr.116905 BAIJA MARE,  
Nr.CAD.116905  
UAT - BAIJA MARE  
PROPRIETARI: JISA CALIN-NICOLAE  
SCARA 1:1000  
Executant: Ing. Jakob Krasna Rita  
DATA 15.02.2018





**PLAN URBANISTIC ZONAL**  
**INCLUDERE TEREN IN INTRAVILAN - ZONA MIXTA -**  
**SERVICII INTRINETINERE AUTO, ACTIVITATI PRODUCTIVE MICI, LOCUINTE DE SERVICIU**  
 Baia Mare, Str. Cernesti Nr.1

TEREN STUDIAT

## EXTRAS GEOPORTAL - Identificare limita UAT

3/8




Județul Maramureș  
Municipiul  
Baia Mare  
Vizat spre neschimbare  
Anexă la HCL nr. 108/2016  
Arhitect Șef  
027 967/2020







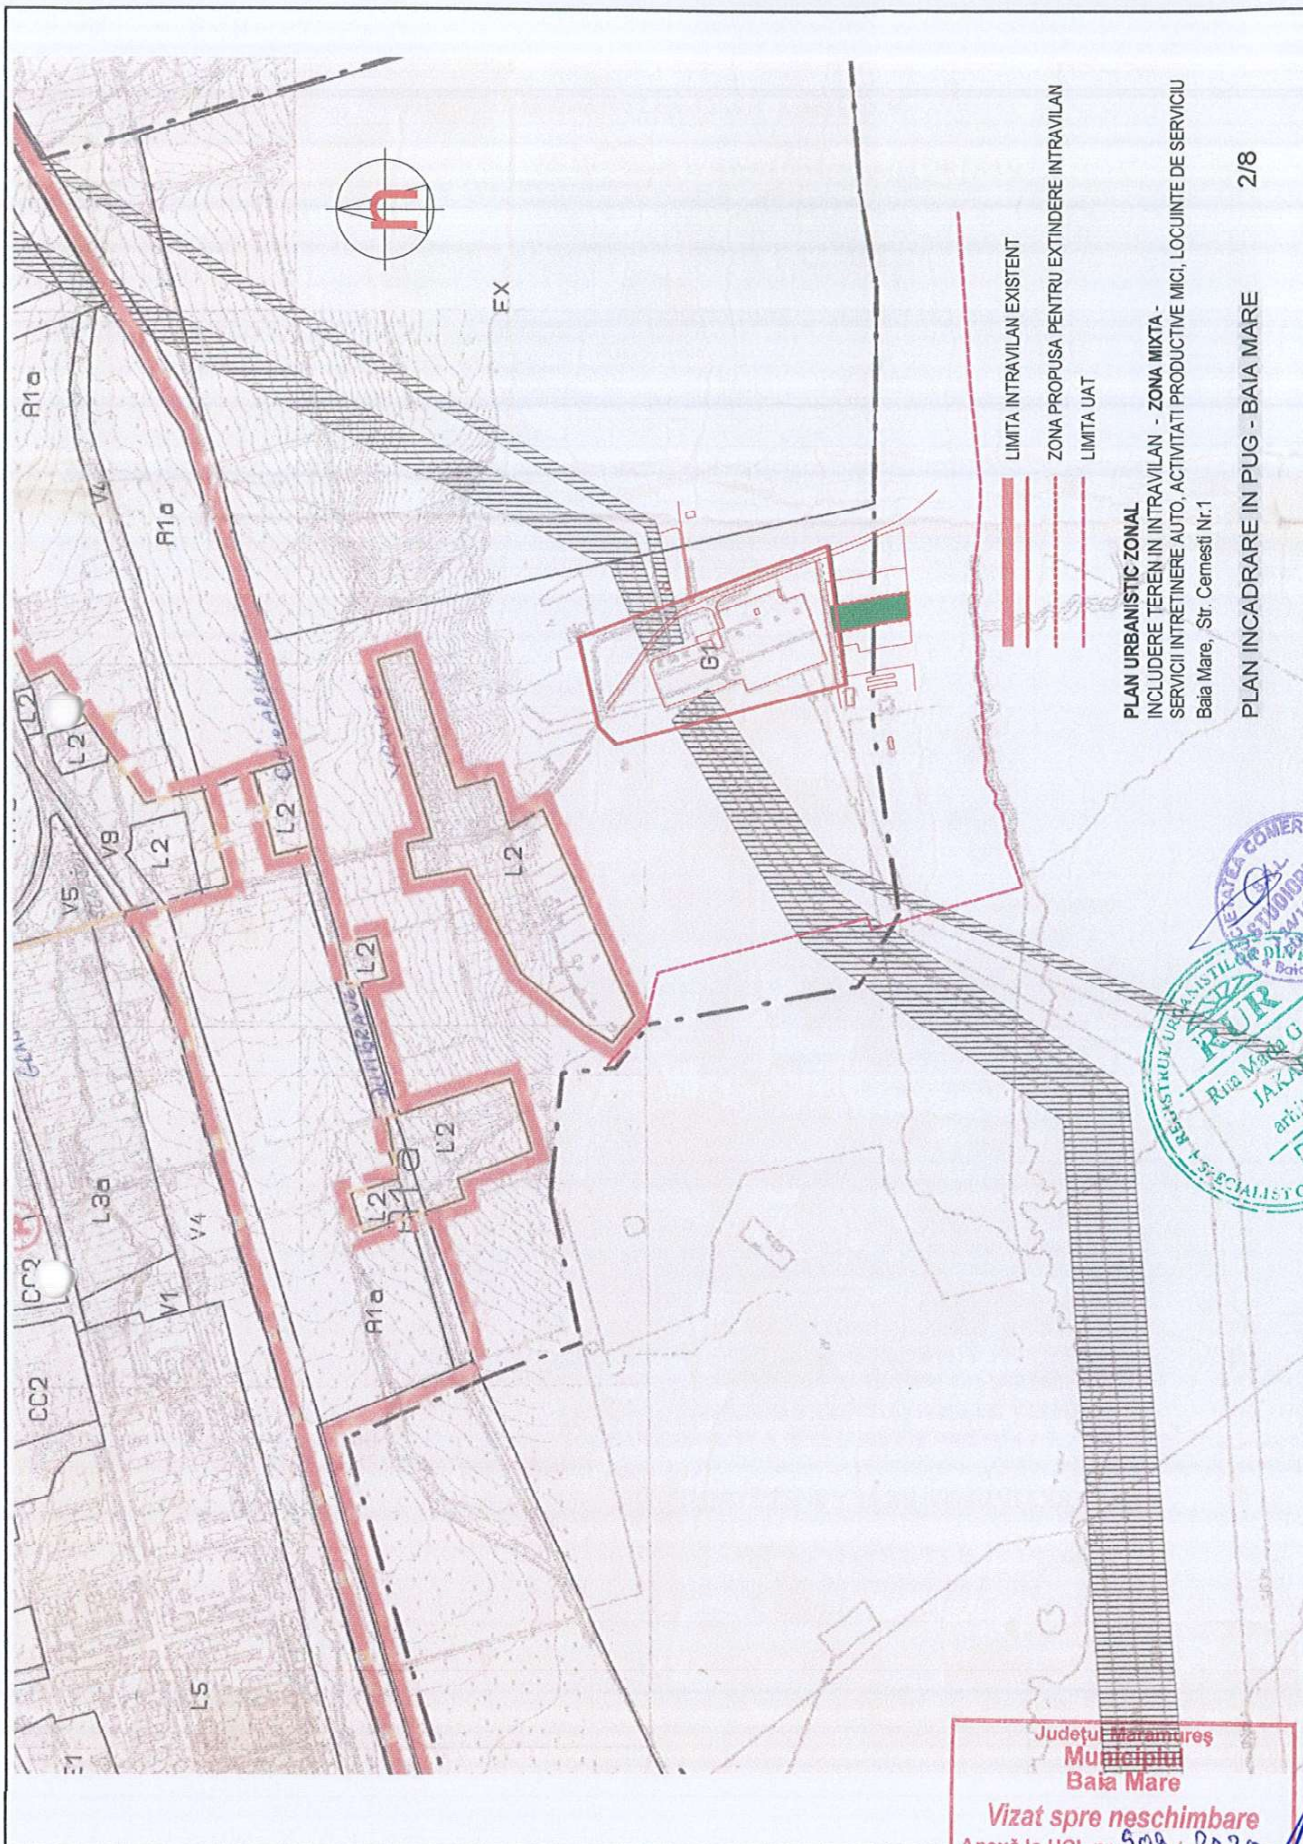

Județul Maramureș  
 Municipiul  
 Baia Mare

Vizat spre neschimbare  
 Anexă la HCL nr. 908 / 2020  
 Arhitect Șef  
 Puz 967/2020





LIMITA INTRAVILAN EXISTENT  
ZONA PROPU SA PENTRU EXTINDERE INTRAVILAN

PLAN URBANISTIC ZONAL  
INCLUDERE TEREN IN INTRAVILAN - ZONA MIXTA -  
SERVICII INTRINERARE AUTO, ACTIVITATI PRODUCTIVE MICI, LOCUINTE DE SERVICIU  
Baila Mare, Str. Cernesti Nr.1


1/8

PLAN INCADRARE IN ZONA

AMPLASAMENT PARCELA STUDIATA PENTRU INCLUDERE IN INTRAVILAN

Județul Maramureș  
Municipiul Baia Mare  
Vizat spre neschimbare  
Anexă la HCL nr. 100/2016  
Arhitect Șef  
Poz 967/2016



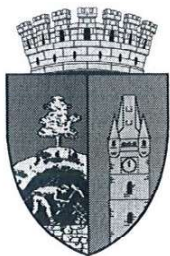

## CONSILIUL LOCAL MUNICIPIUL BAIA MARE

Str. Gheorghe Șincai 37  
430311, Baia Mare, România  
Telefon: +40 262 213 824  
Fax: +40 262 212 332  
www.baiamare.ro

### HOTĂRÂREA NR. 408 /2020

privind aprobarea Planului Urbanistic Zonal "Includere teren în intravilan zonă mixtă - servicii - întreținere auto, activități productive mici, administrație - locuințe de serviciu", Municipiul Baia Mare, strada Cernești, nr.1, Județul Maramureș, inițiator Jisa Călin Nicolae

CONSILIUL LOCAL AL MUNICIPIULUI BAIA MARE, ÎNTRUNIT ÎN ȘEDINȚĂ ORDINARĂ,  
VINERI 18 DECEMBRIE 2020

#### Examinând:

- Proiectul de hotărâre inițiat de către Primarul Municipiului Baia Mare, înregistrat cu nr. 505/2020;
- Referatul de aprobare al primarului Municipiului Baia Mare, înregistrat cu nr.505/2020;
- Raportul de specialitate, promovat de Arhitect Șef - Serviciul Dezvoltare Urbană și Amenajarea Teritoriului, nr. 34037 din 05.10.2020, prin care se propune aprobarea Planului Urbanistic Zonal pentru "Includere teren în intravilan zonă mixtă - servicii - întreținere auto, activități productive mici, administrație - locuințe de serviciu", Municipiul Baia Mare, strada Cernești, nr. 1, Județul Maramureș, generat de imobilele înscrise în C.F. nr. 116968 Baia Mare, nr. cadastral 116968 și C.F. nr. 116969 Baia Mare, nr. cadastral 116969, inițiator Jisa Călin Nicolae, proiect nr. 844/2018, elaborat de SC STUDIORING SRL, specialist cu drept de semnătură Arh. Rita Maria Jakab;
- Solicitarea domnului Jisa Călin Nicolae, înregistrată sub nr. 34037 din 17.09.2020.

#### Având în vedere :

- Legea nr.50/1991 privind autorizarea executării lucrărilor de construcții, republicată, cu modificările și completările ulterioare;
- Articolele 32, alin.(10), 47 și 56 ale Legii nr.350/2001 privind amenajarea teritoriului și urbanismul, cu modificările și completările ulterioare;
- Faptul că, informarea și consultarea publicului s-a efectuat în conformitate cu Ordinul Ministrului Dezvoltării Regionale și Turismului nr. 2701 din 30 decembrie 2010 privind Metodologia de informare și consultare a publicului cu privire la elaborarea sau revizuirea planurilor de amenajare a teritoriului și de urbanism și ale Hotărârii Consiliului Local al municipiului Baia Mare nr.168/2011 privind "Regulamentul local de implicare a publicului în elaborarea sau revizuirea planurilor de urbanism sau de amenajarea teritoriului";
- Avizul Arhitectului Șef nr. 24 din 09.09.2020;
- Raportul de informare și consultare a publicului întocmit pentru documentația de urbanism - Plan Urbanistic Zonal " Introducere teren în intravilan pentru construire locuințe individuale", Municipiul Baia Mare, strada Miron Costin, f.n., Județul Maramureș;
- Îndeplinirea procedurii prevăzute de Legea 52/2003 privind transparența decizională în administrația publică, republicată;
- Art.129, alin.2, lit.c, alin.6, lit.c din Ordonanța de urgență nr. 57/2019 privind Codul administrativ;
- Avizul favorabil al comisiei de urbanism din cadrul Consiliului Local Baia Mare;
- Avizul secretarului Municipiului Baia Mare;

În temeiul prevederilor:

**ROMÂNIA - MUNICIPIUL BAIA MARE**



- Art. 133 alin. 1 , art. 139, art. 196 alin. 1 lit. a din Ordonanța de Urgență nr. 57 din 3 iulie 2019 privind Codul administrativ;

### HOTĂRĂȘTE:

- Art.1 Se aprobă Planul Urbanistic Zonal pentru "Includere teren în intravilan zonă mixtă - servicii - întreținere auto, activități productive mici, administrație - locuințe de serviciu", Municipiul Baia Mare, strada Cernești, nr.1, Județul Maramureș, identificat prin C.F. nr. 116969 Baia Mare, nr. cadastral 116969, inițiator Jisa Călin Nicolae, proiect nr. 844/2018, elaborat de SC STUDIORING SRL, specialist cu drept de semnătură Arh. Rita Maria Jakab. În conformitate cu anexele 1, 2 și 3, părți componente ale documentației de urbanism, reprezentând Avizul Arhitectului Șef, Planul de reglementări urbanistice și Regulamentul local de Urbanism.
- Art.2 Se aprobă Raportul de informare și consultarea publicului.
- Art.3 Prezenta documentație are caracter de reglementare specifică și nu dă dreptul la construire până la obținerea autorizației de construire.
- Art.4 Valabilitatea Planului Urbanistic Zonal este de 60 luni de la data adoptării prezentei.
- Art.5 Anexele nr. 1, 2 și 3 fac parte integrantă din prezenta hotărâre.
- Art.6 Arhitectul Șef - prin structurile de specialitate va răspunde de includerea Planului Urbanistic Zonal aprobat la art. 1 din prezenta hotărâre, în Planul Urbanistic General.
- Art.7 Prezenta hotărâre se comunică la:

- Instituția Prefectului Județului Maramureș;
- Primarul Municipiului Baia Mare;
- Arhitectul Șef ;
- Jisa Călin Nicolae;
- Direcția Generală Dezvoltare Publică;
- Serviciul Administrație Publică Locală.

Ardelean Radu Daniel  
Președinte de ședință



Contrasemnăt pentru legalitate  
Jur. Lia Augustina Mureșan  
Secretar General al Municipiului Baia Mare

|                  |    |
|------------------|----|
| Total consilieri | 23 |
| Prezenți         | 22 |
| Pentru           | 22 |
| Impotrivă        | -  |
| Abțineri         | -  |





1/8

INCLUDERE TEREN IN INTRAVILAN - ZONA MIXTA -  
SERVICII INTRETINERE AUTO - ACTIVITATI PRODUCTIVE, MIC. LOCUINTE DE SERVICIU  
Bala Mare, Str. Cernesti Nr.1

PLAN INCADRARE IN ZONA

AMPLASAMENT PARCELA STUDIATA PENTRU INCLUDERE IN INTRAVILAN


Județul Maramureș  
Municipiul  
Bala Mare

Vizat spre neschimbare

Anexă la HCL nr. 408/2020  
Arhitect Șef

802 967/2020



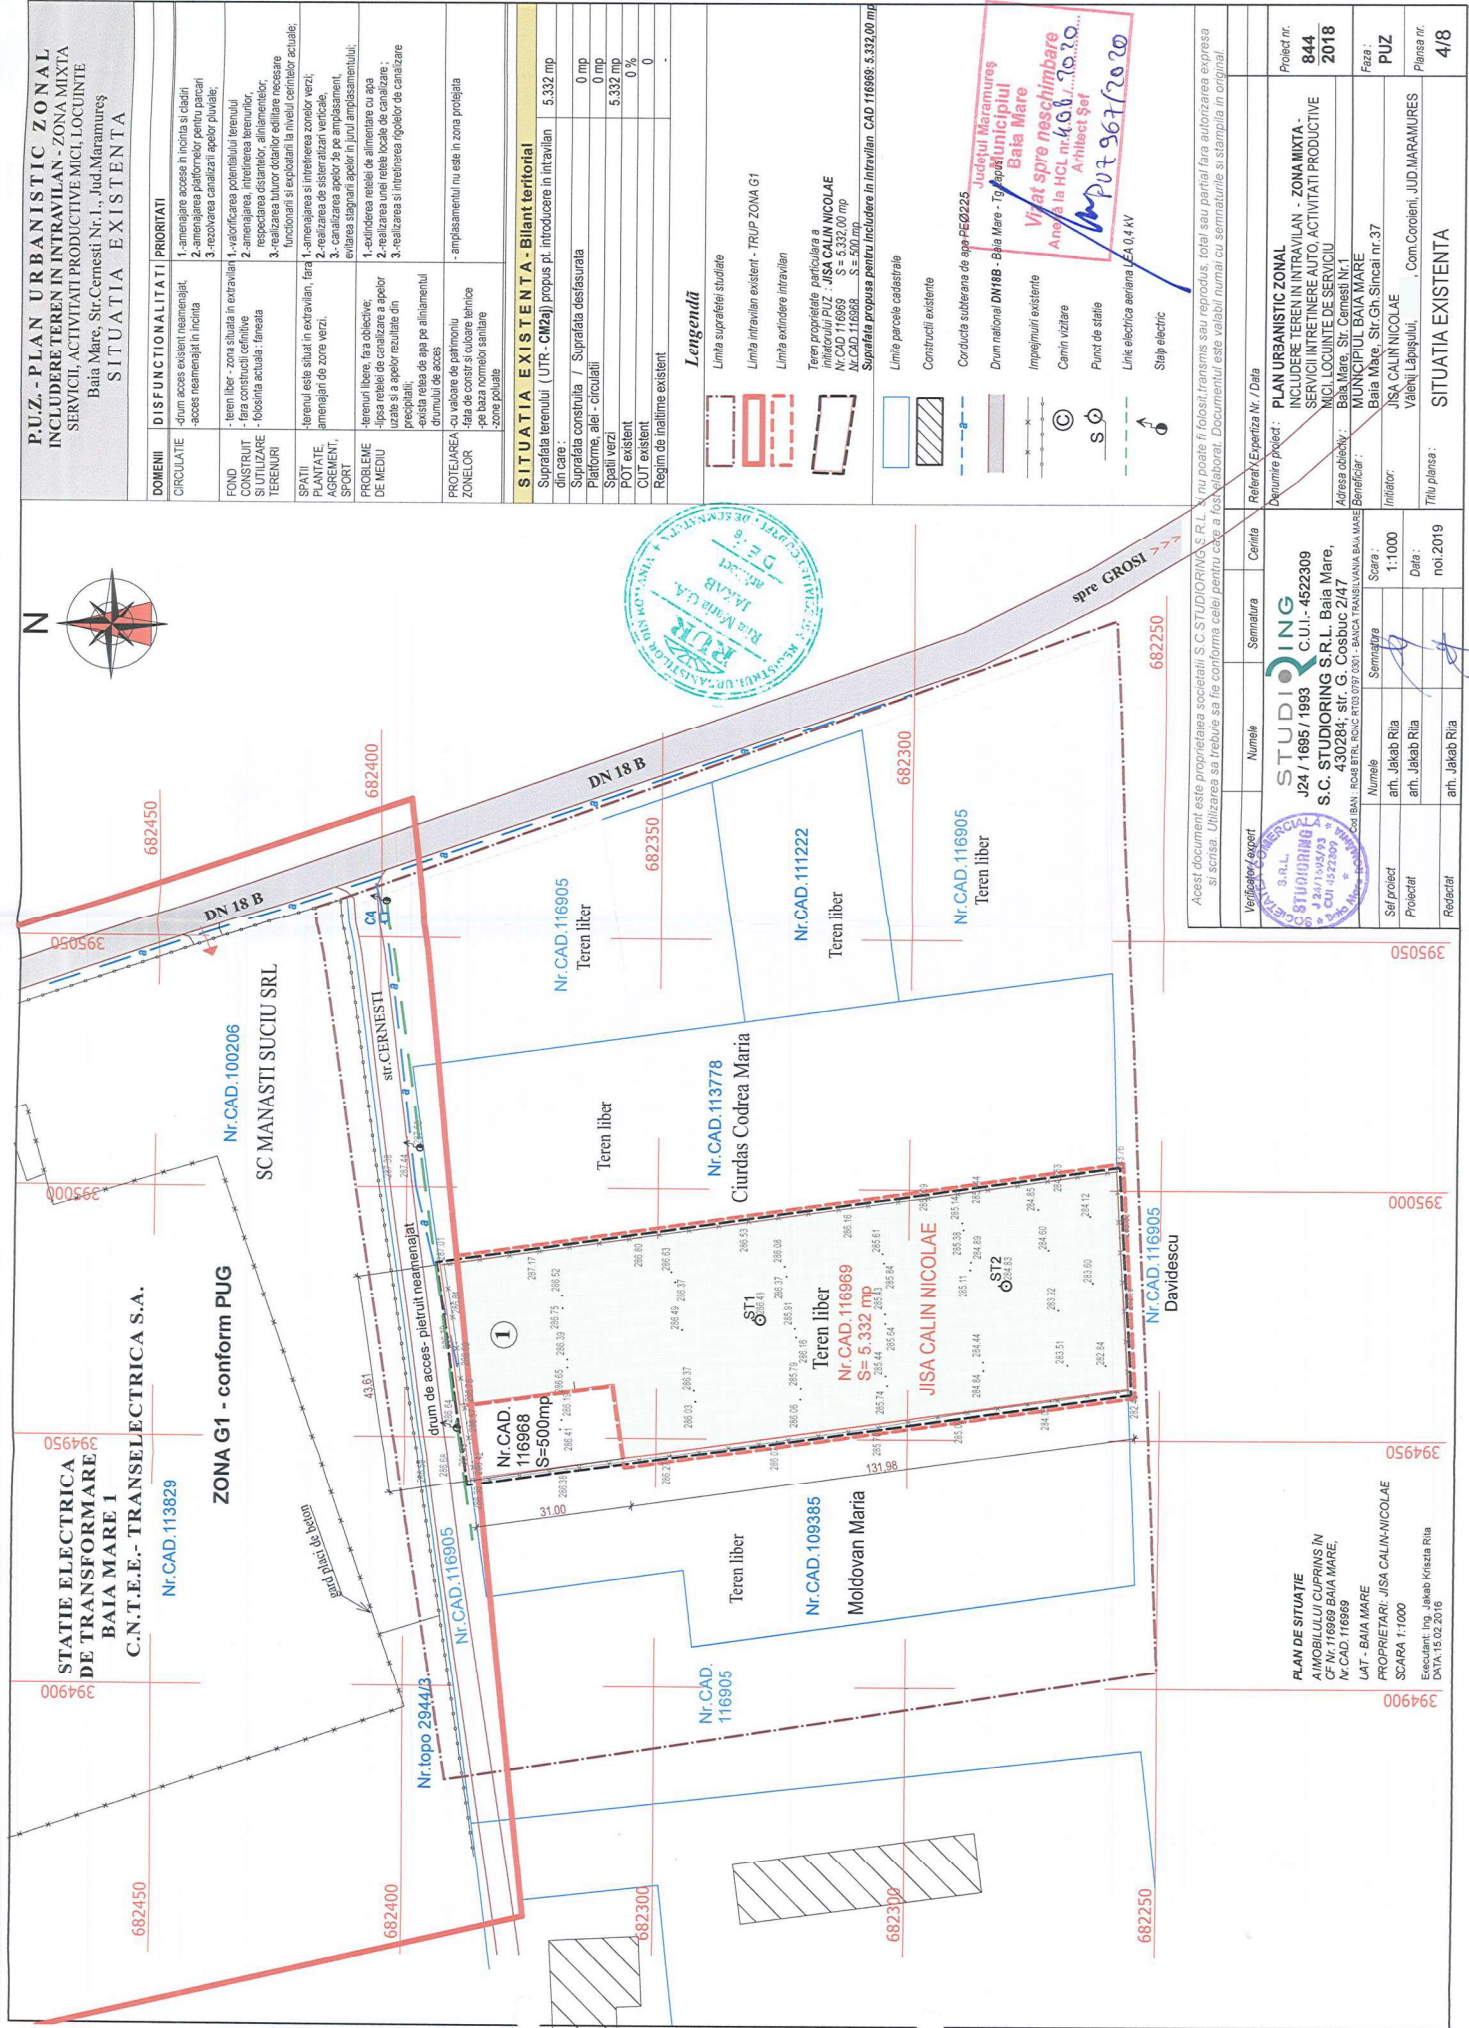

**P.U.Z. - PLAN URBANISTIC ZONAL**  
**INCLUDERE TEREN IN INTRAVILAN - ZONA MIXTA**  
**SERVICIUL ACTIVITATI PRODUCTIVE MICI, LOCUINTE**  
Baia Mare, Str. Cernesti Nr.1., Jud. Maramures  
**SITUATIA EXISTENTA**

| DOMENII                              | DISFUNCTIONALITATI   | PRIORITATI   |
|--------------------------------------|---|---|
| CIRCULATIE                           | - drum acces existent neamenajat, - acces neamenajat in intravilan   | 1. amenajare acces in intravilan si cladiri<br>2. amenajare platforme pentru parcare<br>3. rezolvarea canalizarii apelor pluviale;   |
| FOND CONSTRUIT SI UTILIZARE TERENURI | - teren liber - zona situata in extravilan<br>- fara constructii definitive<br>- floarea actuala - tinetia                                                                           | 1. valorificarea potentialului terenului<br>2. amenajarea, intretinerea terenurilor, respectarea distanțelor, aliniamentelor,<br>3. realizarea tuturor dotarilor edilitare necesare functionarii si exploatarii la nivelul cerintelor actuale; |
| SPATII PLANTATE, AGREMENTE, SPORTIVE | - terenul este situat in extravilan, fara amenajari de zona verzi.   | 1. amenajarea si intretinerea zonelor verzi;<br>2. realizarea de sistematizari verticale, - amenajarea zonelor verzi pe amplasament, evitarea stagnarii apelor in jurul amplasamentului;                                                       |
| PROBLEME DE MEDIU                    | - terenuri libere, fara obiective<br>- lipsa retelei de canalizare a apelor uzate si a apelor rezultate din precipitatii;<br>- exista retea de apa pe aliniamentul drumului de acces | 1. realizarea retelei de alimentare cu apa<br>2. amenajarea si intretinerea zonelor verzi;<br>3. realizarea si intretinerea rețetelor de canalizare                                                                                            |
| PROTEJAREA ZONELOR                   | - cu valoare de patrimoniul<br>- fara de constr si culoare tehnica pe baza comerț salitate<br>- zone poluate                                                                         | - amplasamentul nu este in zona protejata   |

| SITUATIA EXISTENTA - Bilant teritorial                                          |          |
|---------------------------------------------------------------------------------|----------|
| Suprafata terenului (UTR - CMZ) propus pt. introducerea in intravilan din care: | 5.332 mp |
| Suprafata constructiilor / Suprafata desfasurata                                | 0 mp     |
| Platforme, alei - circulatii                                                    | 0 mp     |
| Spatii verzi                                                                    | 5.332 mp |
| POT existent                                                                    | 0 %      |
| CUT existent                                                                    | 0        |
| Regim de inaltime existent                                                      | -        |

- Legenda**
- Limita suprafeței studiate
  - Limita intravilan existent - TRUP ZONA G1
  - Limita extravilan intravilan
  - Teren propus de particulari a initiatorului P.U.Z. JISA CALIN NICOLAE Nr. CAD. 116969 S = 5.332.00 mp Nr. CAD. 116968 S = 500 mp
  - Suprafata propusa pentru includere in intravilan. CAD. 116969: 5.332.00 mp
  - Limita parcele cadastrale
  - Constructii existente
  - Corducta subterana de apa PE0225
  - Drum national DN18B - Baia Mare - Ig. Baia Mare
  - Impieptinul existente
  - Canin vizitare
  - Punct de statie
  - Linie electrica aeriana LEA 0.4 kV
  - Staie electric

**Județul Maramureș**  
**Municipiul Baia Mare**  
**Vizat spre neschimbare**  
Anexa la HCL nr. 408/2019  
Arhitect Șef  
Nr. P.U.Z. 967/2020


|   |                |           |                 |
|---|----------------|-----------|-----------------|
| Acest document este proprietatea societății S.C. STUDIORING S.R.L. și nu poate fi folosit, transmis sau reprodus, total sau parțial fără autorizarea expresă și scrisă. Utilizarea sa revine să fie conformă celei pentru care a fost elaborat. Documentul este valabil numai cu semnătură și stampilă în original. |                |           |                 |
| Verificator / expert   | Numele         | Semnătura | Centra          |
| <b>STUDIORING S.R.L.</b><br>J24 / 1695 / 1993 C.U.I. - 4522309<br>S.C. STUDIORING S.R.L. Baia Mare,<br>J24/1695/93 C.U.I. 4522309<br>Căp. BAN: RO48 BTBL RO48 BTBL 0103 0103 - BANCA TRANSILVANIA BAIA MARE   |                |           |                 |
| Self proiect   | Numele         | Semnătura | Scara:          |
| Proiectat   | arh. Jakob Ria |           | 1:1000          |
| Redactat   | arh. Jakob Ria |           | Data: noi. 2019 |
| PLAN DE SITUATIE<br>AIMOBILULUI CUPRINS IN<br>CP Nr. 116969 BAIA MARE,<br>Nr. CAD. 116969<br>UAT - BAIA MARE<br>PROPRIETARI: JISA CALIN-NICOLAE<br>SCARA 1:1000<br>Echadant: Ing. Jakob Kristia Ria<br>DATA: 15.02.2019                                                                                             |                |           |                 |

|                                  |   |             |
|----------------------------------|---|-------------|
| Referință / Expertiză Nr. / Data | Denumire proiect   | Proiect nr. |
|                                  | PLAN URBANISTIC ZONAL<br>INCLUDERE TEREN IN INTRAVILAN - ZONA MIXTA -<br>SERVICIUL RETINERE AUTO, ACTIVITATI PRODUCTIVE<br>MICI LOCUINTE DE SERVICIU<br>Baia Mare, Str. Cernesti Nr. 1, Jud. Maramures<br>Municipiul Baia Mare | 844<br>2018 |
| Adresa obiectiv:                 | Baia Mare, Str. Cernesti Nr. 1, Jud. Maramures   | Faza:       |
| Beneficiar:                      | Baia Mare, Str. Gh. Sincai nr. 37   | P.U.Z.      |
| Initiator:                       | JISA CALIN NICOLAE   | Planșa nr.  |
| Titlu planșă:                    | Com. Corbieni, JUD. MARAMURES<br>Valea Lăpșului.   | 4/8         |







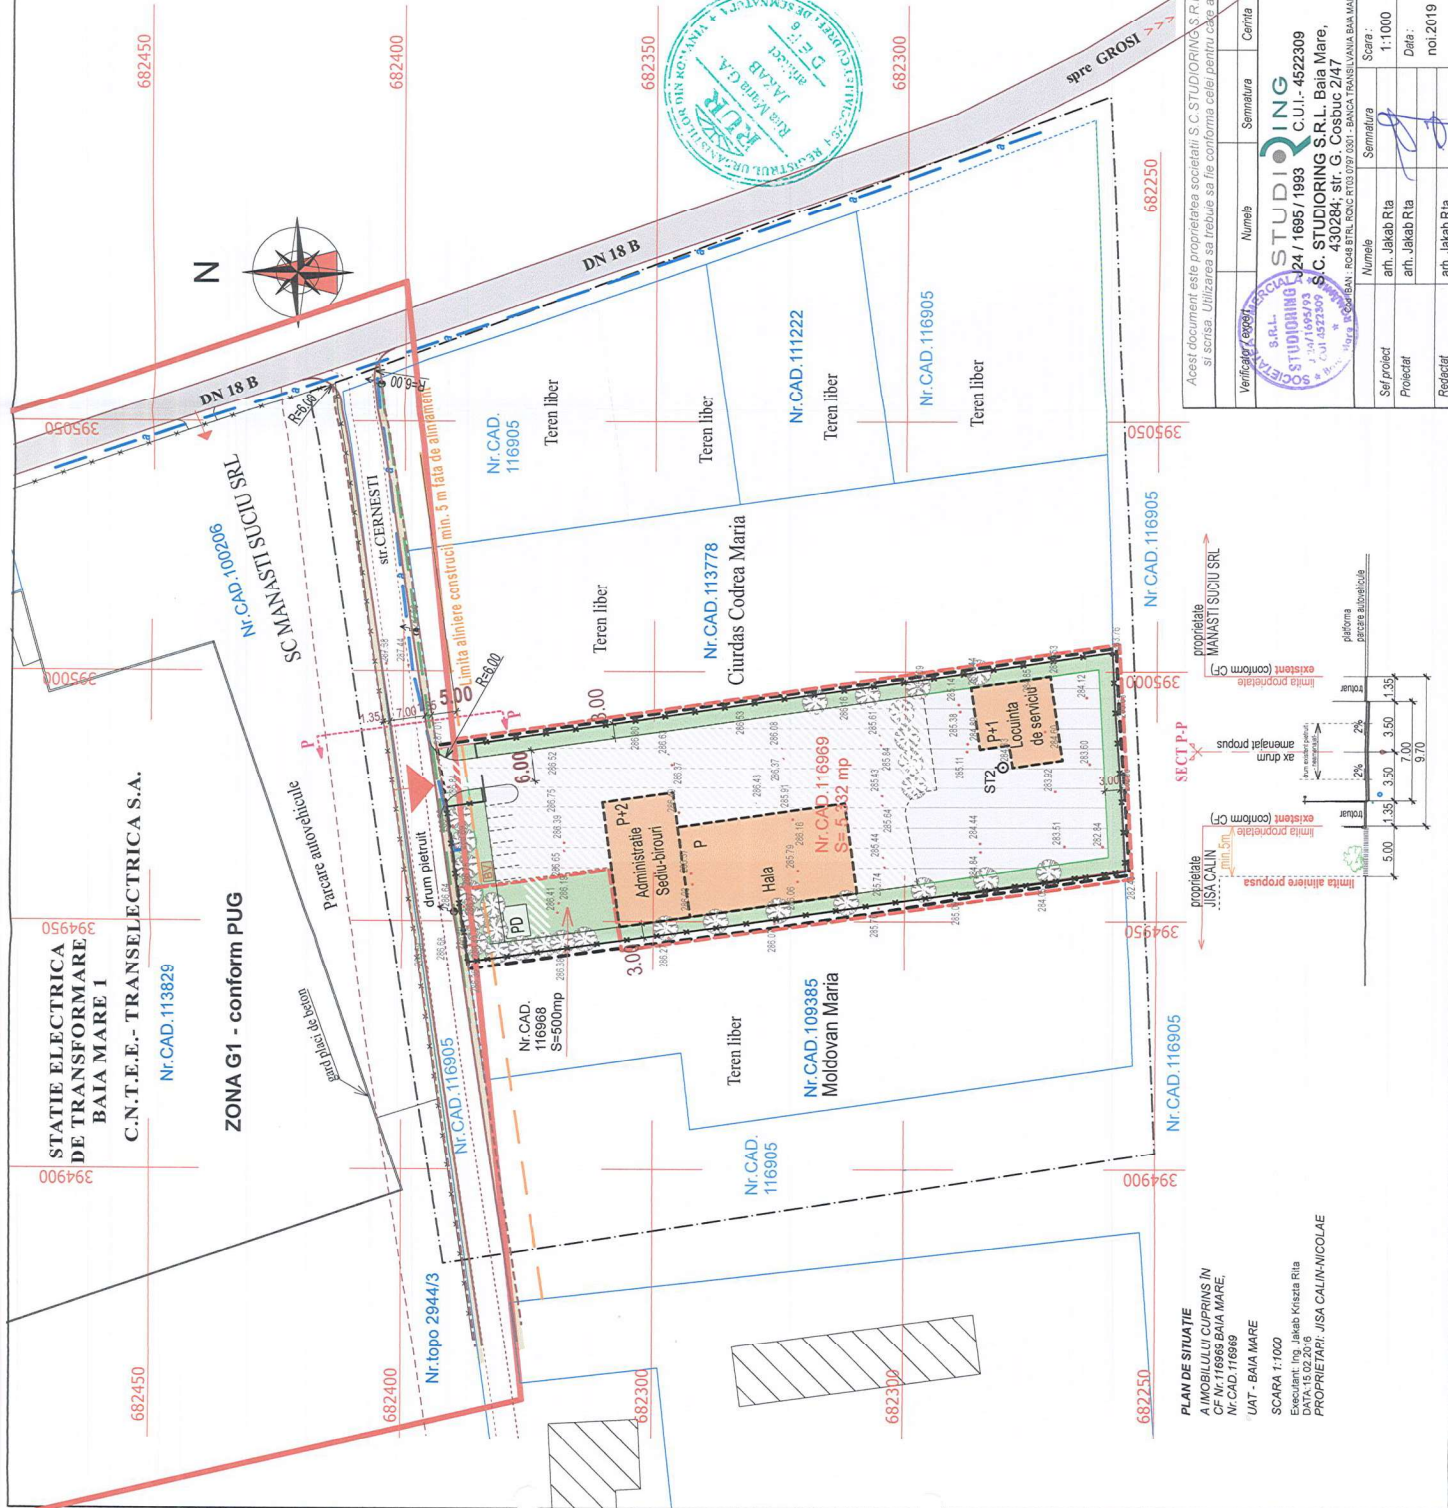

|   |   |                                                                                                  |   |
|---|---|--------------------------------------------------------------------------------------------------|---|
| Acest document este proprietatea societății S.C. STUDIORING S.R.L. și nu poate fi folosit, transmis sau reproducut, total sau parțial fără autorizația expresă și scrisă. Utilizarea sau reținerea sa fără conforma celei de mai sus este considerată ilegală. Documentul este valabil numai cu semnăturile și stampla în original. |   | Șteap electric                                                                                   |   |
| Verificator (exemplu):<br>   | Numărul<br>134 / 1985 / 1993   | Semnătura<br> | Cerința<br>STUDIORING<br>CUIJ - 4522309<br>S.C. STUDIORING S.R.L. Baia Mare,<br>430284; str. G. Cosbuc 21/47<br>Baia Mare, județul Maramureș<br>Nr. 134/1985/1993 - ROȘIE BTB 037 031 - BANCA TRANSILVANIA BAIA MARE |
| Referință/Experiența Nr. / Data<br>844 / 2018   | Denumire proiect:<br>PLAN URBANISTIC ZONAL<br>INCLUDERE TEREN IN INTRAVILAN - ZONA MIXTA -<br>SERVICII INTREINERE AUTO, ACTIVITĂȚI PRODUCTIVE<br>MICIL LOCUINTE DE SERVICIU<br>Baia Mare, Str. Cernesi Nr 1<br>Adresa obiectiv:<br>Municipiul Baia Mare<br>Beneficiar:<br>Baia Mare, Str. Gh. Sincal nr 37 |                                                                                                  | Proiect nr.<br>844 / 2018   |
| Fișă :<br>PUZ   | Scara :<br>1:1010   | Semnătura<br> | Inițiator:<br>JIȘA CALIN NICOLAE<br>Baia Mare, Str. Gh. Sincal nr 37   |
| Planșa nr.<br>5/8   | Titlu planșă :<br>noI 2019   | Data:<br>     | Com. Corodeni, JUDEȚ MARAMUREȘ<br>Valeații Lăpușului   |
| Redactor<br>am. Jakab Răa   | Proiectat<br>am. Jakab Răa   | Self proiect<br>am. Jakab Răa                                                                    | REGLEMENTĂRI URBANISTICE   |



**VOLUMUL II. – RLU - REGULAMENT LOCAL DE URBANISM**

INCLUDERE TEREN IN INTRAVILAN- ZONA MIXTA  
SERVICII – INTRETINERE AUTO, ACTIVITATI PRODUCTIVE  
MICI, ADMINISTRATIE – LOCUINTE DE SERVICIU

BAIA MARE, STR. CERNESTI NR.1, JUD.MARAMUREȘ







## **B O R D E R O U**

### **Volumul II. REGULAMENTUL LOCAL DE URBANISM**

#### **I.DISPOZIȚII GENERALE :**

- 1.ROLUL RLU - Regulamentul Local de Urbanism - aferent P.U.Z.
- 2.BAZA LEGALĂ A ELABORĂRII
- 3.DOMENIUL DE APLICARE
- 4.ZONIFICAREA FUNCȚIONALĂ - diviziunea teritoriului in unități teritoriale de referință

#### **II.PRESCRIPTII LA NIVELUL ZONELOR FUNCTIONALE AL TERITORIULUI CONSIDERAT**

#### **III.PRESCRIPTII SPECIFICE LA NIVELUL SUBZONELOR ȘI al UTR-urilor :**

##### **SECȚIUNEA I. -- CARACTERUL ZONEI - GENERALITĂȚI**

##### **SECȚIUNEA II. -- UTILIZARE FUNCȚIONALĂ**


- Art.1.** UTILIZĂRI ADMISE
- Art.2.**UTILIZĂRI ADMISE CU CONDIȚIONĂRI
- Art.3.** UTILIZĂRI INTERZISE

##### **SECȚIUNEA III. -- CONDIȚII DE AMPLASARE,ECHIPARE ȘI CONFORMAREA CONSTRUCȚIILOR**

- Art.4.** CARACTERISTICI ALE PARCELELOR -REGULI CU PRIVIRE LA FORMA ȘI  
DIMENSIUNILE TERENULUI ȘI CONSTRUCȚIILOR
- Art.5.** AMPLASAREA CLĂDIRILOR FAȚĂ DE ALINIAMENT
- Art.6.** AMPLASAREA FAȚĂ DE LIMITELE LATERALE ȘI POSTERIOARE ALE PARCELEI
- Art.7.** AMPLASAREA CLĂDIRILOR UNELE FAȚĂ DE ALTELE PE ACEEAȘI PARCELĂ
- Art.8.** REGULI CU PRIVIRE LA ASIGURAREA ACCESELOR OBLIGATORII
- Art.9.** REGULI CU PRIVIRE LA STAȚIONAREA AUTOVEHICULELOR
- Art.10.** INALȚIMEA MAXIMĂ ADMISĂ, REGIM DE ÎNĂLȚIME
- Art.11.** ASPECTUL EXTERIOR AL CLĂDIRILOR
- Art.12.**REGULI CU PRIVIRE LA ECHIPAREA EDILITARĂ
- Art.13.** SPAȚII LIBERE , SPAȚII PLANTATE
- Art.14.** IMPREJMUIRI

##### **SECȚIUNEA IV. - POSIBILITATI MAXIME DE OCUPARE SI UTILIZARE A TERENULUI**

- Art.15; Art 16.**INDICI ADMISIBILI - POT; CUT

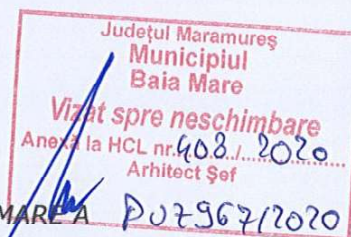







## R.L.U. Regulament Local de Urbanism

Proiect nr.844/ 2018 : P.U.Z.- **INCLUDERE TEREN IN INTRAVILAN- ZONA MIXTA - SERVICII – INTRETINERE AUTO, ACTIVITATI PRODUCTIVE MICI, ADMINISTRATIE – LOCUINTE DE SERVICIU –**  
– Baia Mare, str.8 Martie nr.4B  
Inițiator : JISA CALIN NICOLAE – Vălenii Lăpușului, , Com.Coroieni , jud.Maramureș  
Beneficiar : MUNICIPIUL BAIA MARE

### PLAN URBANISTIC ZONAL

**INTRODUCERE TEREN IN INTRAVILAN - ZONA MIXTA - SERVICII –**  
INTRETINERE AUTO, ACTIVITATI PRODUCTIVE MICI,ADMINISTRATIE  
– **LOCUINTE DE SERVICIU**

**PUZ**

### Volumul II. REGULAMENT LOCAL DE URBANISM

#### I.DISPOZIȚII GENERALE :

##### 1.ROLUL RLU - Regulamentul Local de Urbanism - aferent P.U.Z.

**1.1.** Regulamentul local de urbanism aferent P.U.Z. este o documentație de urbanism cu caracter de reglementare care cuprinde prevederi referitoare la modul de utilizare al terenurilor, de realizare și utilizare a construcțiilor în limitele zonei studiate, explicitează și detaliază prevederile cu caracter de reglementare ale P.U.Z.

**1.2.** Regulamentul local de Urbanism aferent P.U.Z. aplică specific și detaliază prevederile din Regulamentul General de Urbanism ( HGR 525 / 1996).

**1.3.** Regulamentul local de Urbanism aferent P.U.Z. constituie act de autoritate al administrației publice locale, stabilește condițiile urbanistice în care se vor construi imobile pe terenul studiat, precizează toate elementele urbanistice necesare eliberării certificatelor de urbanism și autorizațiilor de construire

**1.4.** Regulamentul local de urbanism aferent PUZ a fost generat de solicitarea realizării investiției : **"INCLUDERE TEREN IN INTRAVILAN – ZONA MIXTA DE SERVICII, INTRETINERE AUTO, ACTIVITATI DE PRODUCTIE MICI, ADMINISRTATIE – LOCUINTE DE SERVICIU"** situat în localitatea Baia Mare, str.Cernești, nr.1, Jud.Maramureș.

##### 2.BAZA LEGALĂ A ELABORĂRII

La baza elaborării Regulamentului Local de Urbanism aferent P.U.Z. stau în principal:

- Legea 50 / 1991 privind autorizarea executării construcțiilor și unele măsuri pentru realizarea locuințelor, cu modificările ulterioare.
- Regulamentul General de Urbanism aprobat prin HGR 525 / 1996.
- Ghidul privind metodologia de elaborare și conținutul – cadru al P.U.Z. aprobat prin Ordinul MLPTL nr. 176 / N / 16. 08. 2000.
- Legea nr. 350 / 2001 privind amenajarea teritoriului și urbanismul, cu modificările și completările ulterioare.
- H.G. 267 / 2006 pentru aprobarea Normelor metodologice de aplicare a legii 184 / 2001.
- Hotărârea nr. 1519 / 2004 pentru aprobarea Regulamentului privind dobândirea dreptului de semnătură pentru documentațiile de amenajare a teritoriului și de urbanism și a Regulamentului referitor la organizarea și funcționarea Registrului Urbaniștilor din România.
- Ordinul MLPAT nr. 21 / N / 2000, pentru aprobarea "Ghidului privind elaborarea și aprobarea regulamentelor locale de urbanism"
- Legea 350 / 2001 – anexa
- Ord. 91 / 1991
- Ghid PU GM009 - 2000
- Alte acte legislative și / sau complementare domeniului urbanismului.



## R.L.U. Regulament Local de Urbanism

Proiect nr.844/ 2018 : P.U.Z.- INCLUDERE TEREN IN INTRAVILAN- ZONA MIXTA - SERVICII – INTRETINERE AUTO, ACTIVITATI PRODUCTIVE MICI, ADMINISTRATIE – LOCUINTE DE SERVICIU –  
– Baia Mare, str.8 Martie nr.4B  
Inițiator : JISA CALIN NICOLAE – Vălenii Lăpușului, Com.Coroieni, jud.Maramureș  
Beneficiar : MUNICIPIUL BAI A MARE



### 3.DOMENIUL DE APLICARE

Regulamentul Local de Urbanism se aplică la terenul studiat, în suprafață de 5.832 mp, din extravilanul municipiului Baia Mare, situat în partea sudică a localității, la intrarea dinspre localitatea Groși.

Terenul are următorii vecini:

- spre est de Drumul Național DN18B,
- spre sud de terenul ce face parte din domeniul privat al Statului Român, aflat în administrarea Agenției Domeniului Statului
- spre vest de parcele proprietăți particulare pe care există unități economice și locuințe.
- spre nord de str.Cernești;

În planul de Reglementări urbanistice ( pl.nr. 3/5) care face parte integrantă din prezentul regulament, terenul în cauză este delimitat cu linie neagră întreruptă, iar terenul studiat este delimitat cu linie-punctată.

Prescripțiile cuprinse în prezentul Regulament sunt obligatorii pe întregul teritoriu ce face obiectul P.U.Z.

Regulamentul local de urbanism poate fi utilizat la:

- eliberarea certificatelor de urbanism și emiterea autorizației de construire pentru obiective din zona ce nu necesită studii aprofundate;
- fundamentarea solicitărilor unor fonduri de la bugetul statului sau fonduri europene nerambursabile pentru realizarea obiectivelor de utilitate publică;
- respingerea unor solicitări de construire neconforme cu prevederile studiului;
- declanșarea unor P.U.D.-uri necesare de detalieri a amplasamentelor.

### 4.ZONIFICAREA FUNCȚIONALĂ – diviziunea teritoriului în unități teritoriale de referință

Pentru stabilirea regulilor de bază privind modul de ocupare a terenurilor și de realizare a construcțiilor, terenul nu a necesitat împărțirea în unități teritoriale de referință, pentru unități și subunități similare putându-se formula aceleași prescripții întregii zone.

Teritoriul aferent P.U.Z. cuprinde o singură unitate teritorială de referință:

**ZONA CM2j – ZONĂ MIXTA – SERVICII- INTRETINERE AUTO, ACTIVITATI PRODUCTIVE MICI,ADMINISTRATIE – LOCUINTE DE SERVICIU**

### II.PRESCRIPTII LA NIVELUL TERITORIULUI CONSIDERAT :

Prezentul regulament preia prevederile Regulamentului General de Urbanism aferent municipiului Baia Mare, privitor zonei cu funcțiuni mixte CM2 și le detaliază în aspectele lăsate prin acesta în competența planurilor urbanistice zonale. Acolo unde nu sunt făcute precizări distincte prin prezentul regulament vor fi aplicate prevederile Regulamentului General de Urbanism.

Se schimbă în totalitate destinația actuală a terenului (teren neexploatat – făneță, parțial având plantație de pomi fructiferi)- întreaga suprafață este propusă spre a fi introdusă în intravilan; destinația acestui teren este prezentată în planșa 3/5 – Reglementări urbanistice

- construcțiile supraterane se vor realiza cu respectarea normelor și prescripțiilor tehnice în vigoare referitoare la calitatea construcțiilor, la calitatea materialelor de construcții. Nu se vor folosi materiale poluante, periculoase și nocive.
- construcțiile de drumuri și utilități se vor realiza cu respectarea normelor de protecție a mediului ( materiale, tehnologii, echipamente care nu agresează mediul ).
- se vor întreține și se vor planta spațiile verzi din cadrul incintei.



## R.L.U. Regulament Local de Urbanism

Proiect nr.844/ 2018 : P.U.Z.- INCLUDERE TEREN IN INTRAVILAN- ZONA MIXTA - SERVICII – INTRETINERE AUTO, ACTIVITATI PRODUCTIVE MICI, ADMINISTRATIE – LOCUINTE DE SERVICIU –  
– Baia Mare, str.8 Martie nr.4B

Inițiator : JISA CALIN NICOLAE – Vălenii Lăpușului, , Com.Coroieni , jud.Maramureș

Beneficiar : MUNICIPIUL BAI A MARE

### III.PRESCRIȚII SPECIFICE LA NIVELUL UTR-ului :

#### SECȚIUNEA I.

#### CARACTERUL ZONEI – GENERALITĂȚI

În prezent caracterul zonei este dat de terenul care este inclus în categoria de teren făneață –parțial neproductiv – neutilizat în acest scop de mai mulți ani, teren liber de orice construcții permanente. Există amplasat pe teren container de metal pentru depozitare și pentru adăpost pentru persoana care supraveghează incinta.

Terenul studiat este destinat amplasării unor obiective – hala pentru întreținere auto, depozitare piese auto și eventual pentru activități de producție mică. De asemenea se vor putea amplasa obiective destinate activităților administrative, de locuire, sediu societate. Terenul formează UTR CM2j – o zona ce devine adiacentă trupului independent de intravilan al municipiului Baia Mare, Zona G1- de gospodărire comunala..

Caracterul zonei va fi dat de unitatea ce se dorește a fi realizat.

Această zonă care va trebui câștige reprezentativitatea prin dezvoltarea unor investiții cu funcțiuni adecvate acestei zone. Având în vedere situația actuală a terenului , a zonelor adiacente, apare ca fiind necesară valorificarea potențialului de dezvoltare economică, exploatând posibilități de accesare de fonduri nerambursabile .

#### SECȚIUNEA II.

#### UTILIZARE FUNCȚIONALĂ

##### Art.1. UTILIZĂRI ADMISE

##### Funcțiunea dominantă :

- construcții și amenajări pentru servicii de întreținere auto, activități de producție mică și depozitare nepoluante,
- sedii ale unor companii și firme, servicii pentru întreprinderi, proiectare, cercetare, expertizare, consultanță în diferite domenii și alte servicii profesionale;
- servicii sociale, colective și personale;
- depozitare mic-gros;
- parcaje la sol și multietajate;
- locuințe cu partiu obisnuit;
- locuințe cu partiu special care includ spații pentru profesii libere;

##### Funcțiuni complementare :

- anexe : birouri, administrație, sedii de societăți parcare conform tipului funcțiunii, circulație interioară, spații verzi- amenajări specifice funcțiunii, echipare edilitară.
- servicii complementare de susținere a activităților de bază.

##### Art.2. UTILIZĂRI ADMISE CU CONDIȚIONĂRI :

- servicii și comerț cu condiția ca acestea să nu constituie surse de poluare ce ar putea afecta mediul și caracterul zonei.
- Elemente aferente infrastructurii tehnico-edilitare, cu condiția amplasării acestora în subteran.
- autorizarea executării construcțiilor și amenajărilor care prin destinație , necesită spații de parcare se admite numai dacă există posibilitatea realizării acestora în afara domeniului public. ( Art.33 din RGU).





## **R.L.U. Regulament Local de Urbanism**

Proiect nr.844/ 2018 : P.U.Z.- **INCLUDERE TEREN IN INTRAVILAN- ZONA MIXTA - SERVICII – INTRETINERE AUTO, ACTIVITATI PRODUCTIVE MICI, ADMINISTRATIE – LOCUINTE DE SERVICIU –**  
– Baia Mare, str.8 Martie nr.4B

Inițiator : JISA CALIN NICOLAE – Vălenii Lăpușului

Com.Coroieni , jud.Maramureș

Beneficiar : **MUNICIPIUL BAIJA MARE**

### **Art.3. UTILIZĂRI INTERZISE :**

- orice alte activități care nu corespund cu cele prevăzute la art.1 și 2.
- servicii generatoare de trafic intens ce ar putea perturba circulația majoră a drumului ;
- lucrări de terasament de natură să afecteze amenajările existente, canalele existente;
- orice lucrări de terasament care pot să provoace scurgerea apelor pe parcele vecine sau care împiedică evacuarea și colectarea apelor meteorice.
- activități productive poluante, cu risc tehnologic sau incomode prin traficul generat;
- construcții provizorii de orice natură;
- depozitare en gros, cu efecte disfuncționale asupra circulației;
- depozitarea pentru vânzare a unor cantități mari de substanțe inflamabile sau toxice;
- lucrări de terasament de natură să afecteze amenajările din spațiile publice și construcțiile de pe parcelele adiacente;
- ori ce lucrări de terasament care pot să provoace scurgerea apelor pe parcelele vecine sau care împiedică evacuarea și colectarea apelor meteorice

### **SECȚIUNEA III.**

### **CONDIȚII DE AMPLASARE, ECHIPARE ȘI CONFORMARE A CONSTRUCȚIILOR**

#### **Art.4. REGULI CU PRIVIRE LA FORMA ȘI DIMENSIUNILE TERENULUI ȘI CONSTRUCȚIILOR**

##### **Caracteristici parcele, regim de construire**

Se conservă de regulă structura parcelară existentă.

Divizarea sau comasarea parcelelor se va face cu condiția ca acestea să îndeplinească următoarele criterii :

- să aibă acces din drum public sau privat;
- suprafața minimă a parcelei în cazul unor investiții cu obiective economice de servicii sau producție : 3000 mp; -front la strada de minim 30,0 m;
- suprafața minimă a parcelelor destinate amplasării de locuințe : 1,000 mp cu front stradal minim 20,0 m;
- parcelele să aibă forme regulate.

În cazul în care în urma unei acțiuni de divizare-comasare nu se îndeplinesc condițiile de mai sus, constructibilitatea poate fi obținută în urma întocmirii unui PUD, cu condiția respectării prevederilor prezentului regulament privind utilizarea funcțională, amplasarea, echiparea, staționarea autovehiculelor, posibilitățile maxime de ocupare și utilizare a terenurilor.

#### **REGULI DE AMPLASARE ȘI RETRAGERI MINIME OBLIGATORII**

Se respecta prevederile Codului Civil și ale Regulamentului aferent P.U.Z. privind distanțele minime obligatorii față de limitele laterale și limita posterioară a terenului.

#### **Art.5. AMPLASAREA CLĂDIRILOR FAȚĂ DE ALINIAMENT**

- vor fi respectate retragerile minime de la aliniament precizate în planșa de Reglementări, retrageți față aliniament de minim 5,0 m.

#### **Art.6. AMPLASAREA FAȚĂ DE LIMITELE LATERALE ȘI POSTERIOARE ALE PARCELEI**

- clădirile se vor retrage față de limita posterioară la o distanță de cel puțin jumătate din înălțimea clădirii măsurată la cornișe, dar nu mai puțin de 3.0 m;
- clădirile se vor retrage față de limitele laterale la o distanță de cel puțin jumătate din înălțimea clădirii măsurată la cornișe, dar nu mai puțin de 3.0 m;
- retragerile față de limitele laterale și posterioare vor ține seama de condițiile de protecție față de incendii și alte norme tehnice specifice.



## R.L.U. Regulament Local de Urbanism

Proiect nr.844/ 2018 : **P.U.Z.- INCLUDERE TEREN IN INTRAVILAN- ZONA MIXTA - SERVICII – INTRETINERE AUTO, ACTIVITATI PRODUCTIVE MICI, ADMINISTRATIE – LOCUINTE DE SERVICIU –**  
**– Baia Mare, str.8 Martie nr.4B**  
Inițiator : JISA CALIN NICOLAE – Vălenii Lăpușului, Com.Coroieni , jud.Maramureș  
Beneficiar : MUNICIPIUL BAI A MARE

### **Art.7. AMPLASAREA CLĂDIRILOR UNELE FAȚĂ DE ALTELE PE ACEEAȘI PARCELĂ**

- distanțele între clădirile de pe aceeași parcelă trebuie să fie suficiente pentru a permite întreținerea acestora, accesul mijloacelor de stingere a incendiilor și utilizarea corespunzătoare prin iluminare și ventilare naturală, însorire, salubritate și securitate;
- distanța minimă obligatorie între corpuri va fi  $H/2$  - jumătate din înălțimea la cornișa construcției celei mai înalte, dar nu mai puțin de 4,0 m.
- distanța de mai sus se poate reduce la jumătate (dar nu mai puțin de 2,0 m) dacă pe fațadele învecinate nu sunt accese în clădire și nici ferestre care să lumineze încăperi în care se desfășoară activități permanente;

### **Art.8. REGULI CU PRIVIRE LA ASIGURAREA CIRCULAȚIEI ȘI A ACCESELOR OBLIGATORII**

- parcela este construibilă numai dacă are asigurat acces carosabil adecvat , de minim 6.0 m lățime dintr-o circulație publică în mod direct sau prin drept de trecere legal obținut prin una din proprietățile învecinate;
- accesele carosabile se vor realiza, acolo unde este posibil, de pe arterele de circulație de rang inferior.
- se va asigura acces pentru intervenție în caz de incendiu;


### **Art.9. STATIONAREA AUTOVEHICULELOR**

- parcare și staționarea autovehiculelor necesare funcționării diferitelor activități se va asigura în interiorul parcelelor atât pentru vehiculele de transport cât și pentru autovehiculele clienților sau personalului unității.

### **Art.10. ÎNĂLȚIMEA MAXIMĂ ADMISIBILĂ A CLĂDIRILOR**

#### **Înălțimea construcțiilor, regim de înălțime**

- va fi respectat regimul maxim de înălțime specificat în planșa de Reglementări urbanistice, respectiv P+2 și înălțimea maximă la cornișă de 10,0 m.
- în cazuri justificate din punct de vedere arhitectural-urbanistic, sau din necesitate de spații suplimentare impus de o viitoare funcțiune, părți din construcții pot avea un regim de înălțime maximă de P+2+M, H max = 12,m.

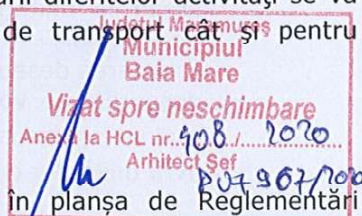

### **Art.11. ASPECTUL EXTERIOR AL CLĂDIRILOR**

- aspectul clădirilor va fi subordonat cerințelor specifice unei diversități de funcțiuni
- pentru firme, afisaj și mobilier urban se va asigura coerența pe arterele de acces pe baza unor studii și avize suplimentare;
- aspectul clădirilor se va subordona realizării unei continuități de scară arhitecturală,

### **Art.12. REGULI CU PRIVIRE LA ECHIPAREA EDILITARĂ**

- este interzisă autorizarea construcțiilor în zonă fără asigurarea echipării cu toate unitățile, din rețelele publice sau din surse proprii.
- se admit soluții provizorii cu condiția respectării normelor sanitare.
- echiparea cu utilități publice se va face prin branșare la rețelele existente în zonă, pe măsura realizării (extinderii) acestora.
- branșamentul și extinderea rețelelor în zona studiată se fac pe cheltuiela beneficiarilor.

#### **► Alimentarea cu apă:**

- alimentarea cu apă a tuturor obiectivelor se va realiza din rețeaua de alimentare existentă prin extinderea acesteia.



## R.L.U. Regulament Local de Urbanism

Proiect nr.844/ 2018 : P.U.Z.- INCLUDERE TEREN IN INTRAVILAN- ZONA MIXTA - SERVICII – INTRETINERE AUTO, ACTIVITATI PRODUCTIVE MICI, ADMINISTRATIE – LOCUINTE DE SERVICIU –  
– Baia Mare, str.8 Martie nr.4B

Inițiator : JISA CALIN NICOLAE – Vălenii Lăpușului, Com.Coroieni , jud.Maramureș  
Beneficiar : MUNICIPIUL BAI A MARE

### ► Canalizare:

canalizarea apelor uzate menajere se va rezolva în bazine vidanjabile etanșe, amplasate conform planului reglementări edilitare, sau pe alte amplasamente în cadrul incintei. La schimbarea poziției bazinelor se vor respecta prevederile normativelor privind distanțele față de clădiri, față de sursele de apă potabilă. În momentul în care va fi posibil, se va realiza racordul la rețeaua centralizată viitoare de canalizare menajera. apele meteorice și de suprafață vor fi conduse prin rigole deschise către traseul drumurilor locale, gravitațional, astfel încât prin pante longitudinale și transversale, apele de suprafață să fie îndepărtate de fronturile construite și de suprafețele special amenajate.

### ► Alimentare cu energie electrică

- se va realiza racordul la rețeaua de alimentare cu energie electrică existentă în zonă, conductele se vor poza subteran pe suprafața terenului proprietatea beneficiarului.

### ► Alimentare cu căldură:

- încălzirea se va asigura individual cu surse electrice, apa caldă menajeră va fi asigurată de boilere electrice sau prin centrale termice proprii pe combustibil solid.

### ► Gospodărie comunală:

- fiecare obiectiv, indiferent de funcțiunea acestuia, va fi prevăzut cu spații de colectare a deșeurilor în containere;
- se va rezolva în mod corespunzător pre-colectarea, colectarea selectivă și depozitarea temporară a deșeurilor menajere în incinta obiectivului propus;
- materialele refofosibile, PET-uri, textile, sticla și metal se vor colecta separat și se vor preda la unități specializate de colectare și prelucrare, prin grija administratorilor obiectivelor;
- colectarea deșeurilor se va asigura prin contract cu o societate autorizată;
- deșeurile, se vor colecta și se vor depozita pe platforme special amenajate și vor fi preluate și transportate de către societățile specializate pe bază de contract sau se vor livra unităților economice pentru a fi reutilizate, prelucrate.

## Art.13. SPAȚII LIBERE , SPAȚII PLANTATE

- se vor amenaja pe suprafețele rămase libere în cadrul parcelei;
- pe ansamblul unei parcele, spațiile verzi organizate pe solul natural vor ocupa minimum 30% din suprafața totală și vor cuprinde vegetație ( joasă, medie, înaltă);
- se recomandă ca pe suprafețele neocupate de clădiri să se asigure plantarea unui arbore la fiecare 100 mp de teren; amenajarea de spații plantate pe suprafața cu gazon, arbuști ornamentali, plante floricele.

## Art.14. ÎMPREJMUIRI

- este permisă autorizarea următoarelor categorii de împrejmuiri :
- împrejmuiri transparente, care vor putea fi dublate de garduri vii;
- înălțimea maximă a împrejmuirilor va fi de 2,20 m;
- porțile situate în aliniament se vor deschide fără a afecta spațiul public.

## Art.15; Art.16. INDICI ADMISIBILI – POT ; CUT

PROCENT MAXIM DE OCUPARE A TERENULUI (POT) :  $POT_{maxim} = 45,0 \%$

COEFICIENT MAXIM DE UTILIZARE TERENULUI (CUT):  $CUT_{maxim} = 1,2 \text{ mp } A_{dc}/S_{teren}$

Baia Mare, martie 2020

Întocmit: arh.Jakab Rita

