

ADRIAN
I. 123538

str. Paltinului, Loc. Groși

Teren liber neconstruit

PUZ - "COMPLEX LOCUINȚE D+P+1+M DEALUL GROȘILOR SUD 2",
str. Mihai Eminescu - str. Copalnic,
H.C. 394504
Nr. 36 din 29.01.2015

Teren liber neconstruit

AGENDA

Limita zonei studiate

Limita cadastrală

Limita intravilan

Limita U.A.T. Baia Mare

Limită edificabile propuse

Propunere de parcelare

Drum

Imprejmuire existentă

Imprejmuiți propuse

Constructii existente

Posibilitate de amplasare a cladirilor pe teren

LEGENDA:

RETELE EXISTENTE:

LEA

Retea electrica aeriana

Retea subterana apa
Retea canalizata

Retea canalizare

BRANSAMENTE PROPUSE:

Retea energie electrica - LEA 0,4 Kv
Retea gaz
Veri

Retea gaz

...gaz

Varianța de traseu - rotea gaz

Județul Maramureș
Municipiul
Baia Mare
Vizat spre neschimbare
Anexă la HCL nr. 166 / 2022
Arhitect Șef
202980/2022

202980/2022



Județul Maramureș
Municipiul
Baia Mare
Vizat spre neschimbare
Anexă la HCL nr. 166 / 2022
Arhitect Șef



ORDINUL ARHITECTILOR
DIN ROMÂNIA
00239
Oxana Nicoleta
CRACIUN
Arhitect cu drept de semnătură

Birou individual
De arhitectură
OXANA N. CRACIUN
Baia Mare
C.I.F. 21122094

Verificator/Expert	Nume	Semnatura	Cerinta	Referat / Expertiza / Data	
				Initiatori: ȘIMON MARIUS-EMIL și ȘIMON SILVIA-RAMONA NEAGOTĂ DAN și NEAGOTĂ ADRIANA-LARISA Baia Mare, Bd.Traian, nr.20, Jud. Maramureș	pr. nr. 357/2020
Specificatie	Nume	Semnatura	scara:	Titlu proiect: ELABORARE P.U.Z.: INTRODUCERE TEREN IN INTRAVILAN ȘI PARCELARE PT. ZONĂ DE LOCUINȚE	faza. P.U.Z.
Proiectat urb.	Arh.Oksana Florescu			Amplasament: Baia Mare, Str. COPALNIC nr. 28, adiacent nr.19, Jud. Maramureș	
Proiectat arh.	Arh.Oxana N. Craciun			Titlu plansa:	pl.nr.
Desenat	"		1:1%	EXEMPLIFICARE VOLUMETRICĂ	A08



CONSILIUL LOCAL MUNICIPIUL BAIA MARE

Str. Gheorghe Șincai 37
430311, Baia Mare, România
Telefon: +40 262 213 824
Fax: +40 262 212 332
www.baiamare.ro

HOTĂRÂREA NR.166/2022

privind aprobarea Planului Urbanistic Zonal "Introducere teren in intravilan și parcelare pentru zonă de locuințe", generat de imobilul teren situat în Baia Mare, str. Copalnic fn., inițiatori: Simon Marius Emil și Simon Silvia Ramona, Neagotă Dan și Neagotă Adriana-Larisa

**CONSILIUL LOCAL AL MUNICIPIULUI BAIA MARE, ÎNTRUNIT ÎN ȘEDINȚĂ ORDINARĂ,
MIERCURI 30 MARTIE 2022**

Examinând:

- Proiectul de hotărâre inițiat de către Primarul Municipiului Baia Mare, înregistrat cu nr. 2022;
- Referatul de aprobare al primarului Municipiului Baia Mare, înregistrat cu nr. 2022;
- Raportul de specialitate, promovat de Arhitect Șef - Serviciul Dezvoltare Urbană nr. 49117 din 23.11.2021, prin care se propune aprobarea Planului Urbanistic Zonal "Introducere teren in intravilan și parcelare pentru zonă de locuințe", generat de imobilul teren situat în Baia Mare, str. Copalnic fn., județul Maramureș, identificat prin CF nr. 129190, 129191 Baia Mare cu nr. cadastral 129190, 129191, Proiect nr. 357 din 2020, elaborator: BIA Oxana N. Craciun specialist cu drept de semnătură RUR: arh. urb. Oxana Florescu, inițiatori: Simon Marius Emil și Simon Silvia Ramona, Neagotă Dan și Neagotă Adriana-Larisa;
- Solicitarea domnului Simon Marius-Emil cu domiciliul în județul Maramureș, Baia Mare, Bd. Traian 20/6 în calitate de proprietar, înregistrată cu nr. 49117 / 23.11.2021.

Având în vedere :

- Legea nr. 50/1991 privind autorizarea executării lucrărilor de construcții, republicată, cu modificările și completările ulterioare;
- Articolele 47 și 56 ale Legii nr. 350/2001 privind amenajarea teritoriului și urbanismul, cu modificările și completările ulterioare;
- Faptul că, informarea și consultarea publicului s-a efectuat în conformitate cu prevederile Hotărârii Consiliului Local al municipiului Baia Mare nr. 168/2011 privind "Regulamentul local de implicare a publicului în elaborarea sau revizuirea planurilor de urbanism sau de amenajarea teritoriului";
- Avizul Arhitectului Șef nr. 25/03.11.2021;
- Raportul de informare și consultare a publicului întocmit pentru documentația de urbanism - P.U.Z "Introducere teren in intravilan și parcelare pentru zonă de locuințe", generat de imobilul teren situat în Baia Mare, str. Copalnic fn., județul Maramureș;
- Constatându-se îndeplinirea procedurii prevăzute de Legea 52/2003 privind transparența decizională în administrația publică, republicată.
- Art. 129, alin. 2, lit. c, alin. 6, lit. c din Ordonanța de urgență nr. 57/2019 privind Codul administrativ, cu modificări și completări;
- Avizul favorabil al comisiei de specialitate II din cadrul Consiliului Local Baia Mare;
- Avizul secretarului general al Municipiului Baia Mare;

În temeiul prevederilor:

- Art. 133 alin. 1, art. 139, art. 196 alin. 1 lit. a din Ordonanța de Urgență nr. 57 din 3 iulie 2019 privind Codul administrativ, cu modificări și completări;

HOTĂRĂȘTE:

- Art. 1 Se aprobă Planul Urbanistic Zonal "Introducere teren în intravilan și parcelare pentru zonă de locuințe", generat de imobilul teren situat în Baia Mare, str. Copalnic fn, județul Maramureș, identificat prin CF nr. 129190, 129191 Baia Mare cu nr. cadastral 129190, 129191, Proiect nr. 357 din 2020, elaborator: BIA Oxana N. Craciun, specialist cu drept de semnătură RUR: arh. urb. Oxana Florescu, inițiatori: Simon Marius Emil și Simon Silvia Ramona, Neagotă Dan și Neagotă Adriana-Larisa, în conformitate cu anexele 1, 2 și 3 părți componente ale documentației de urbanism, reprezentând Avizul Arhitectului Șef, Planul de reglementări urbanistice și Regulamentul Local de Urbanism.
- Art. 2 Se aprobă Raportul de informare și consultarea publicului.
- Art. 3 Prezenta documentație are caracter de reglementare specifică și nu dă dreptul la construire până la obținerea autorizației de construire.
- Art. 4 Valabilitatea Planului Urbanistic Zonal este de 60 luni de la data adoptării prezentei.
- Art. 5 Anexele nr. 1, 2 și 3 fac parte integrantă din prezenta hotărâre.
- Art. 6 Arhitectul Șef - prin structurile de specialitate va răspunde de includerea Planului Urbanistic Zonal aprobat la art. 1 din prezenta hotărâre, în Planul Urbanistic General.
- Art. 7 Prezenta hotărâre se comunică la:

- Instituția Prefectului Județului Maramureș;
- Primarul Municipiului Baia Mare;
- Arhitectul Șef;
- Simon Marius Emil, Baia Mare, Bd. Traian 20/6 jud. Maramureș;
- Neagotă Dan, Baia Mare, Bd. Traian 20/1, jud. Maramureș;
- Direcția Investiții;
- Serviciul Administrație Publică Locală.


Buhan Horia Codrin
Președinte de ședință




Contrasemnat pentru legalitate
Jur. Lia Augustina Mureșan
Secretar General al Municipiului Baia Mare

Total consilieri	23
Prezenți	23
Pentru	23
Impotrivă	-
Abțineri	-

IMAGINE AMPLASAMENT 01

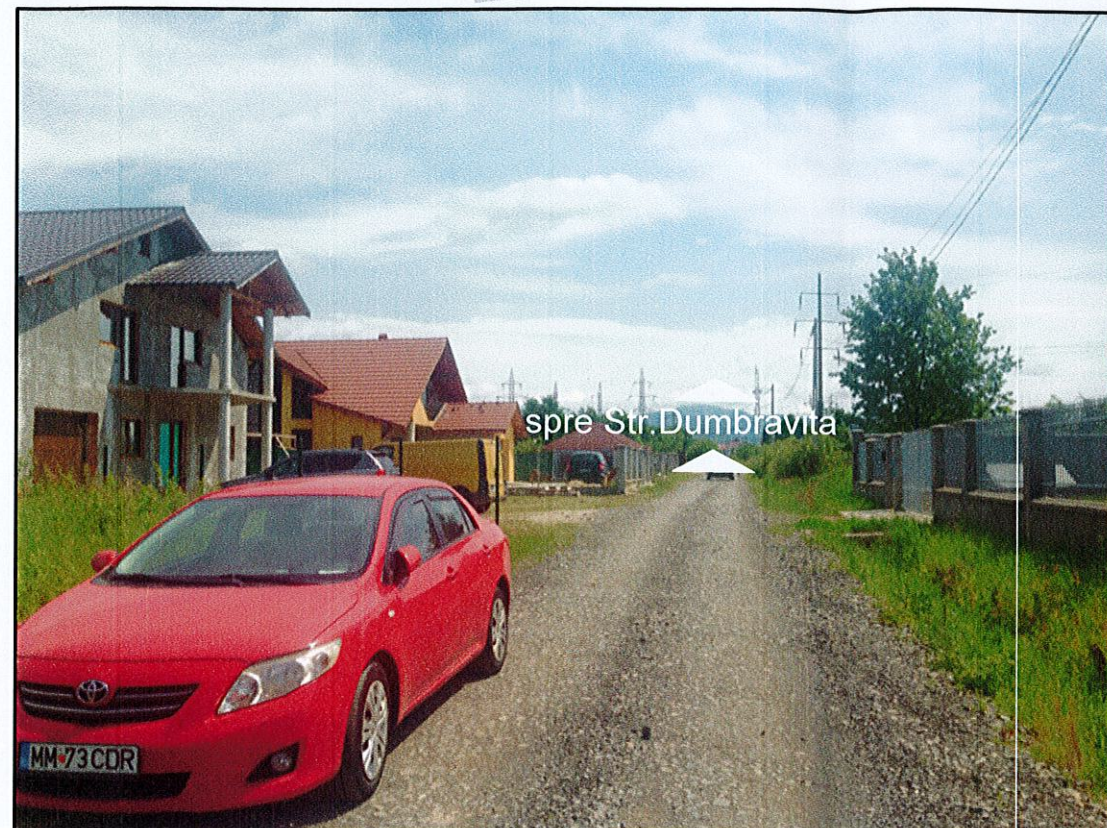

IMAGINE AMPLASAMENT 02

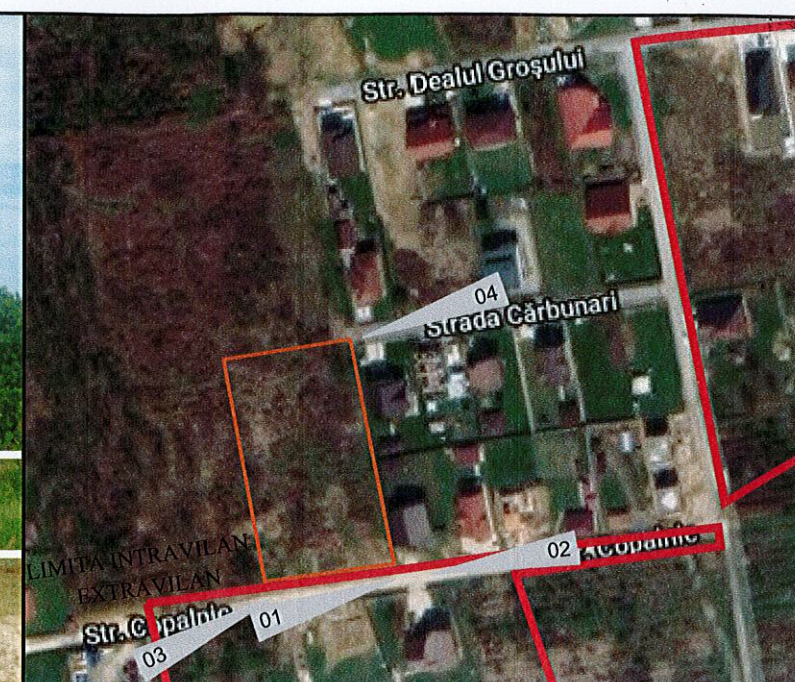


Județul Maramureș
Municipalitatea Baia Mare
Vizat spre schimbare
Anexă la HCL nr. 166/2022
Arhitect Șef
2022/01/2022



IMAGINE AMPLASAMENT 03

IMAGINE AMPLASAMENT 04

Birou individual de arhitectură OXANA N. CRACIUN Baia Mare C.I.F. 21122034	Verificator/Expert	Nume	Semnatura	Cerinta	Referat / Expertiza / Data	
	OXANA N. CRACIUN nr. de inregistrare in t.n.a. 00239				Initiatori:	pr. nr.
					SIMON MARIUS-EMIL și SIMON SILVIA-RAMONA NEAGOTĂ DAN și NEAGOTĂ ADRIANA-LARISA Baia Mare, Bd.Traian, nr.20, Jud. Maramureș	
					Titlu proiect:	faza.
					ELABORARE P.U.Z. : INTRODUCERE TEREN IN INTRAVILAN SI PARCELARE PT. ZONĂ DE LOCUINȚE Amplasament: Baia Mare, Str. COPALNIC nr. 28, adiacent nr.19, Jud. Maramureș Titlu plansa:	
	Specificatie	Nume	Semnatura	scara:	IMAGINI AMPLASAMENT STUDIAT	
	Proiectat urb.	Arh.Oksana Florescu				P.U.Z.
	Proiectat arh.	Arh.Oxana N. Craciun		1:1000		pl.nr.
	Desenat	"				A03'

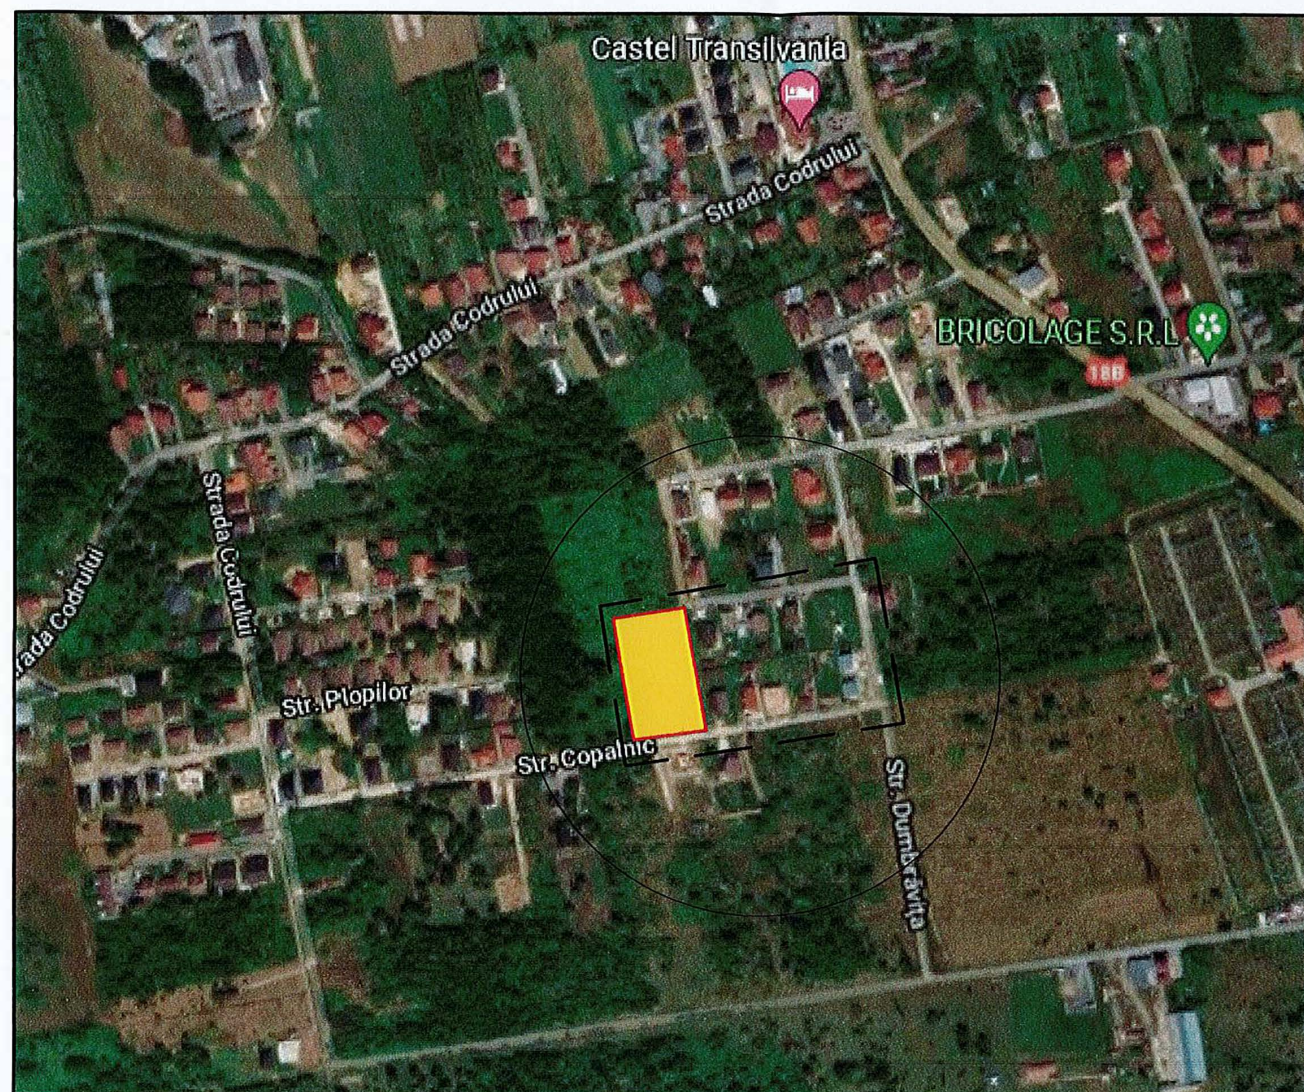

TEREN STUDIAT



Plan de incadrare in zona

Mun. Baia Mare-Extravilan, jud. Maramures

Beneficiari: Simon Marius-Emil, Simon Silvia-Ramona, Neagota Dan, Neagota Adriana-Larisa

Suprafata: 20371 mp.

Scara planului: 1:5000

Vizat spre neschimbare
Anexa la HCL nr. 16 din 2022




Birou individual
De arhitectură
OXANA N. CRACIUN
Baia Mare
C.I.F. 21122094

Verificator/Expert	Nume	Semnatura	Cerinta	Referat / Expertiza / Data
				Initiatori: SIMON MARIUS-EMIL și SIMON SILVIA-RAMONA NEAGOTĂ DAN și NEAGOTĂ ADRIANA-LARISA Baia Mare, Bd.Traian, nr.20, Jud. Maramureș
Specificatie	Nr. de inregistrare Nume	Semnatura	scara:	Titlu proiect: ELABORARE P.U.Z.: INTRODUCERE TEREN IN INTRAVILAN SI PARCELARE PT.ZONĂ DE LOCUINTE Amplasament: Baia Mare, Str. COPALNIC nr.28,adiacent nr.19, Jud. Maramureș
Proiectat arh.	Arh.Oxana N. Craciun		1:5000	Titlu plansa: PLAN DE INCADRARE IN ZONĂ -limite intravilan si UAT-
Proiectat arh.	Arh.Oxana N. Craciun			
Desenat	"			

pr. nr.
357/2020

faza.
P.U.Z.

pl.nr.
A02

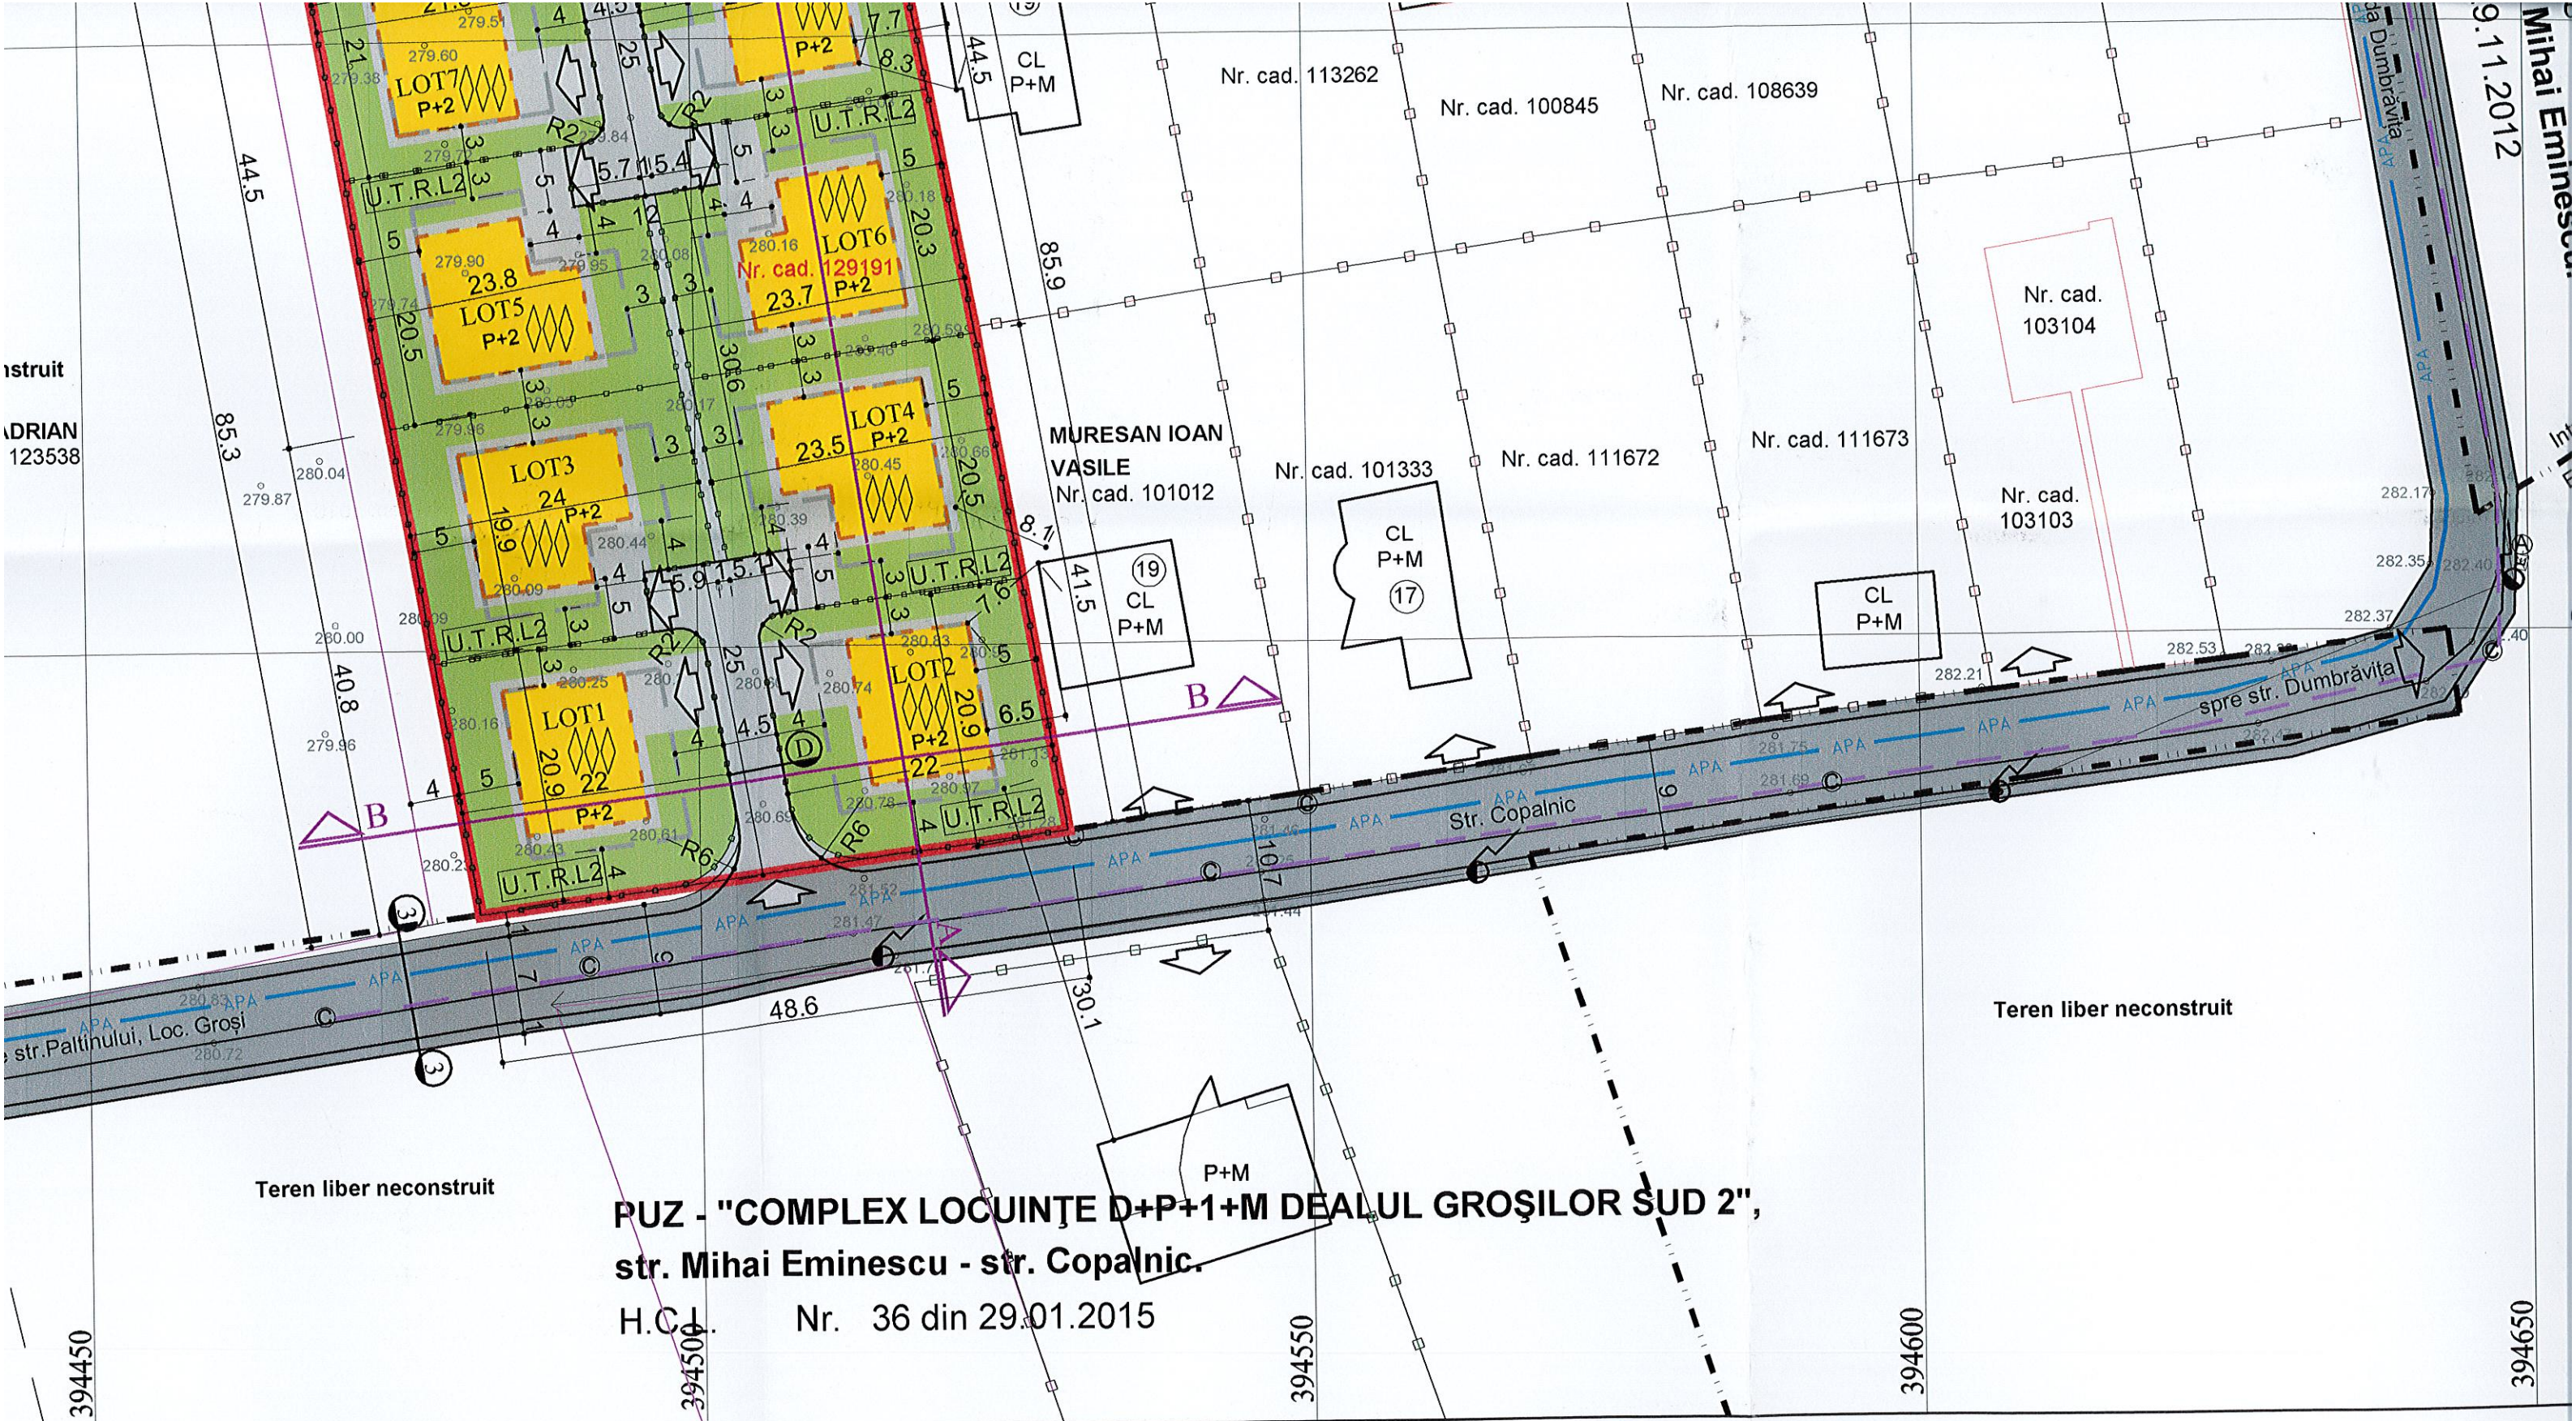

PUZ - "COMPLEX LOCUINȚE D+P+1+M DEALUL GROȘILOR SUD 2",
str. Mihai Eminescu - str. Copalnic.
H.C.L. Nr. 36 din 29.01.2015

LEGENDA

- | | | | | | | | |
|--|----------------------------|--|-------------------------|--|--|--|---|
| | Limita zonei studiate | | Stalp beton | | Constructii existente | | Cai de comunicatie rutiera si amenajari aferente |
| | Limita cadastrala | | Capac apa | | Posibilitate de amplasare a cladirilor pe teren | | Zone verzi |
| | Limita intravilan | | Capac bransament de apa | | Imprejmuiri propuse | | Regim de inaltime |
| | Limita U.A.T. Baia Mare | | Retea canalizare | | Zona de locuire si functiuni complementare | | Zona de locuinte UTR L2 |
| | Limita edificabile propuse | | Contor curent | | Drum de acces privat/Platforme, parcaje in incinta | | Zona circulatii si trasee tehnico-edilitare UTR D |
| | Propunere de parcelare | | Punct cota | | | | accese la loturi |
| | Drum | | | | | | |
| | Imprejmuire existentă | | | | | | |
| | LEA | | | | | | |
| | Retea electrica aeriana | | | | | | |

Județul Maramureș
Municipiul Baia Mare
Vizat spre neschimbare
Anexă la HCL nr. 166/2022
Arhitect Șef
PUZ 29.01.2015

LEGENDA


- Limita zonei studiate
- Limita cadastrală
- Limita intravilan
- Limita U.A.T. Baia Mare
- Limită edificabilă propusă
- Propunere de parcelare
- Drum
- Imprejmuire existentă
- LEA
- Retea electrică aeriană
- APA
- Retea subterană apă
- Retea canalizare
- Stalp beton
- Capac apă
- Capac bransament de apă
- Contor curent
- Punct cota
- Construcții existente
- Posibilitate de amplasare a clădirilor pe teren
- Imprejmuiri propuse
- P+2
- Regim de înălțime
- Accese la loturi
- Terenuri proprietate privată a persoanelor fizice sau juridice
- CIRCULAȚIA TERENURILOR
- Teren ce se intenționează a fi trecut în domeniul public

INDICI PROPUȘI DE OCUPARE A TERENULUI

POT propus = 40%, CUT propus = 1,2, GO = 70%, ZV = 30%

BILANT TERITORIAL - SITUATIE EXISTENTA

Nr. crt.	ZONE FUNCTIONALE	mp
1	Teren aflat în proprietatea privată a persoanelor fizice - arabil, extravilan- nr. CAD 129191	3996 mp
2	Teren aflat în proprietatea privată a persoanelor fizice - arabil, extravilan- nr. CAD 129190	144 mp
3	TOTAL	4140 mp

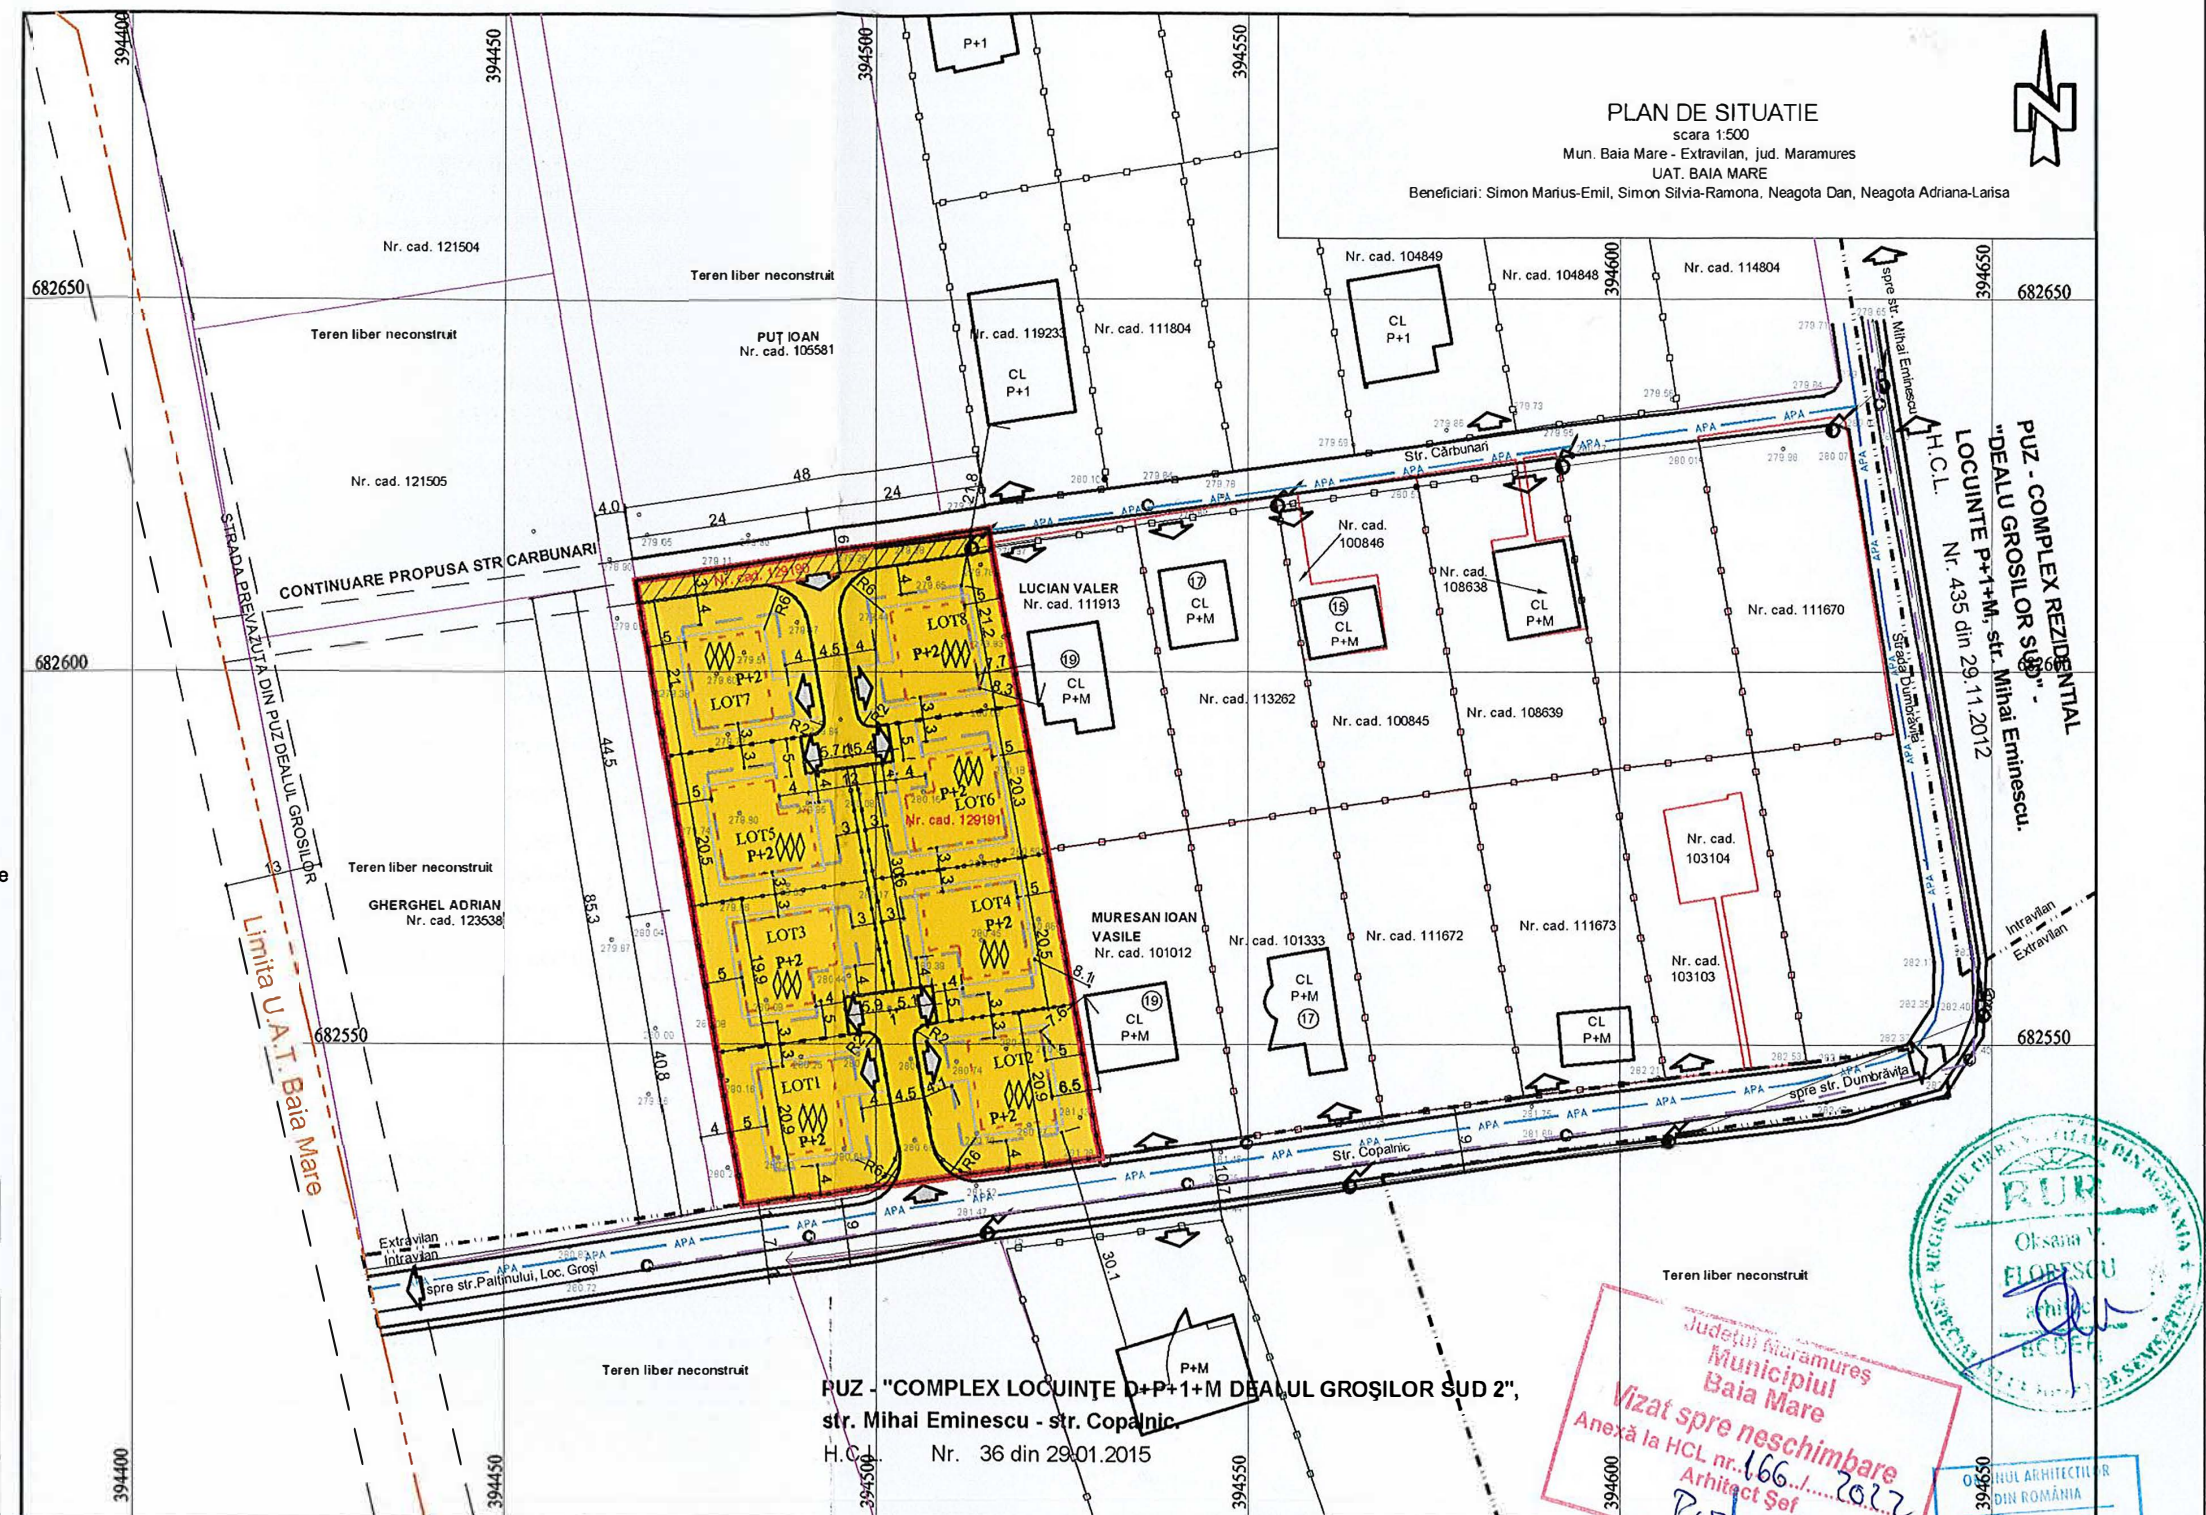

Verificator/Expert	Nume	Semnatura	Cerinta	Refcrat / Expertiza / Data	pr. nr.
				Initiatori: ȘIMON MARIUS-EMIL și ȘIMON SIL VIA-RAMONA NEAGOTĂ DAN și NEAGOTĂ ADRIANA-LARISA Baia Mare, Bd.Traian, nr.20, Jud. Maramureș	357/2020
				Titlu proiect: ELABORARE P.U.Z.: INTRODUCERE TEREN ÎN INTRAVILAN ȘI PARCELARE PT. ZONĂ DE LOCUINȚE Amplasament: Baia Mare, Str. COPALNIC nr. 28, adiacent nr.19, Jud. Maramureș	faza: P.U.Z.
				Titlu planșă: PROPRIETATE ASUPRA TERENURILOR	pl.nr. A07
				Specificatie	
				Proiectat urb.	
				Proiectat arh.	
				Desenat	

Limita U.A.T. Baia Mare

VAZUTA DIN PUZ DEALUL GROSILOR

Teren liber neconstruit

GHERGHEL ADRIAN
Nr. cad. 123538

682550

Extravilan
Intravilan

spre str.Paltinului, Loc. Groși

Teren liber neconstruit

394450


LEGENDA

- Limita zonei studiate
- Limita cadastrală
- Limita intravilan

Stalp beton
Capac apa

PUZ - "COMPLEX LOCUINȚE D+P+1+M DEALUL GROȘILOR SUD 2",
str. Mihai Eminescu - str. Copalnic.
H.C. Nr. 36 din 29.01.2015

ICI PROPUȘI DE OCUPARE A TERENULUI
CUT propus= 1,2 , GO = 70% , ZV = 30%
SITUAȚIE EXISTENTĂ

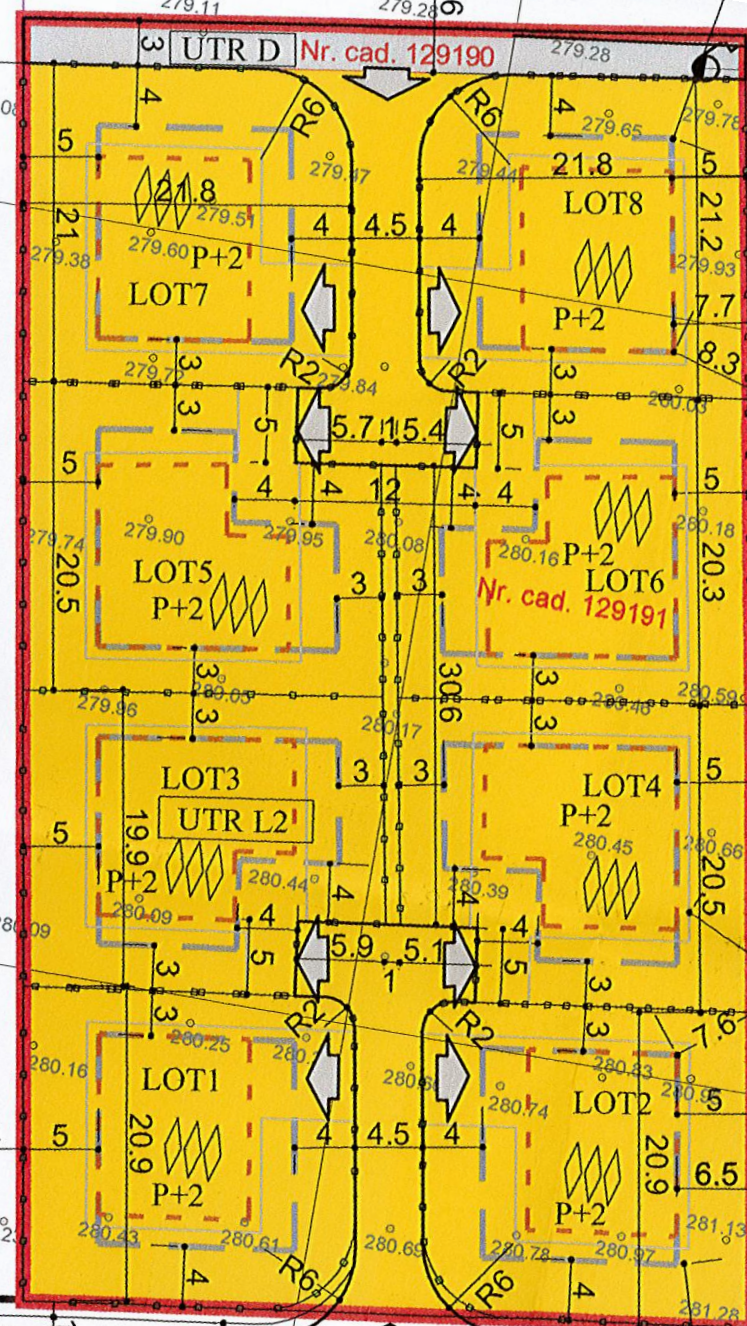

LUCIAN VALER
Nr. cad. 111913

CL
P+M

CL
P+M

CL
P+M

CL
P+M

MURESAN IOAN
VASILE
Nr. cad. 101012

CL
P+M

CL
P+M

CL
P+M

REGULAMENT LOCAL DE URBANISM AFERENT P.U.Z.

ORGANIZAT PE STRUCTURA R.L.U. AI P.U.G.

Denumirea proiectului: **ELABORARE P.U.Z. : INTRODUCERE TEREN ÎN
INTRAVILAN ȘI PARCELARE PENTRU ZONĂ DE LOCUINȚE**

Amplasament: **BAIA MARE str. Copalnic, nr. 28, adiacent nr. 19, Jud. Maramureș**

Inițiatori:

ȘIMON MARIUS-EMIL și SILVIA-RAMONA

NEAGOTĂ DAN și NEAGOTĂ ADRIANA-LARISA

BENEFICIAR: MUNICIPIUL BAIA MARE

PROIECTANT URBANISM : BIR IND DE ARH. FLORESCU OKSANA

PROIECTANT GENERAL : BIR. IND. DE ARH. CRĂCIUN OXANA NICOLETA

BENEFICIAR: : MUNICIPIUL BAIA MARE

UTR L2 – ZONĂ DE LOCUINȚE ȘI FUNCȚIUNI COMPLEMENTARE- zona L2

GENERALITATI: CARACTERUL ZONEI

Zona studiată se află în partea de sud-est a localității Baia Mare.

Suprafața totală a zonei studiate este de 4140 mp.

Caracterul zonei limitrofe: ocupare a terenului preponderent pentru locuințe individuale și funcțiuni complementare construite în regim izolat sau cuplat, cu regim maxim de înălțime P+2.

SECȚIUNEA I: UTILIZARE FUNCȚIONALĂ

Obiectivele propuse sunt subordonate funcțiunii principale de locuire dezvoltate în zonă.

Schimbarea destinației unor suprafețe din zona studiată, pentru alte funcțiuni decât cele prevăzute în prezentul PUZ, este strict subordonată utilizărilor admise.

A-1 UTILIZĂRI ADMISE :

-locuințe individuale în regim izolat și cuplat, cu regim maxim de înălțime P+2;

A-2 UTILIZĂRI ADMISE CU CONDIȚIONĂRI:

-clădiri anexe cu rol de depozitare, bucătărie de vară, foisor, barbeque, etc;



- locuințe cu partiu deosebit, cu regim maxim de înălțime P+2 care pot include și spații pentru profesii libere;
- echipamente tehnico-edilitare;
- accese, parcaje aferente clădirilor cu funcțiunea descrisă mai sus, spații verzi amenajate, mobilier urban, locuri de joacă.
- servicii profesionale care nu depășesc suprafața de 200 mp.

A-3 UTILIZĂRI INTERZISE :

Se interzic următoarele utilizări:

- funcțiuni comerciale și servicii profesionale care depășesc suprafața de 200 mp ADC, generează un trafic important de persoane și mărfuri, au program prelungit după orele 22.00, produc poluare;
- activități productive poluante, cu risc tehnologic sau incomode prin traficul generat (peste 5 autovehicule mici pe zi sau ori ce fel de transport greu), prin utilizarea incintei pentru depozitare și producție, prin deșeurile produse ori prin programul de activitate;
- creșterea animalelor pentru producție și subzistență;
- depozitare en gros;
- depozitări de materiale refolosibile;
- platforme de pre colectare a deșeurilor urbane;
- depozitarea pentru vânzare a unor cantități mari de substanțe inflamabile sau toxice;
- activități productive care utilizează pentru depozitare și producție terenul vizibil din circulațiile publice;
- autobaze și stații de întreținere auto;
- lucrări de terasament de natură să afecteze amenajările din spațiile publice și construcțiile de pe parcelele adiacente;
- orice lucrări de terasament care pot să provoace scurgerea apelor pe parcelele vecine sau care împiedică evacuarea și colectarea rapidă a apelor meteorice.

SECȚIUNEA II: CONDIȚII DE AMPLASARE, ECHIPARE ȘI CONFIGURAREA CLĂDIRILOR:

A-4 CARACTERISTICI ALE PARCELELOR (SUPRAFEȚE, FORME, DIMENSIUNI):

- parcela se consideră construibilă dacă are o suprafață de minim 450 mp și un front la stradă de minim 20,0 m;

A-5 AMPLASAREA CLĂDIRILOR FAȚĂ DE ALINIAMENT:

- clădirile se vor retrage de la aliniament cu o distanță de minim 4,0 metri.

A-6 AMPLASAREA CLĂDIRILOR FAȚĂ DE LIMITELE LATERALE ȘI POSTERIOARE ALE PARCELELOR:

Distanțele minime obligatorii față de limitele parcelei:

- clădirile vor fi dispuse numai izolat și se vor retrage față de limitele laterale ale parcelei cu minim jumătate din înălțimea la cornișe măsurată în punctul cel mai înalt față de teren dar nu mai puțin de 3,0 metri;



- se interzice dispunerea clădirilor cu calcan pe una dintre limitele laterale de proprietate;
- retragerea față de limita posterioară a parcelei va fi egală cu jumătate din înălțimea la cornișe măsurată în punctul cel mai înalt față de teren dar nu mai puțin de 5,0 metri.

A-7 AMPLASAREA CLĂDIRILOR UNELE FAȚĂ DE ALTELE PE ACEEAȘI PARCELĂ:

- distanța minimă dintre clădirile de pe aceeași parcelă va fi egală cu înălțimea la cornișă clădirii celei mai înalte măsurată în punctul cel mai înalt față de teren dar nu mai puțin de 6,0 metri.

A-8 CIRCULAȚII ȘI ACCESE:

- parcela va avea asigurat un acces carosabil dintr-o circulație publică în mod direct sau prin drept de trecere legal obținut prin una din proprietățile învecinate de minim 3,0 metri lățime.

A-9 STAȚIONAREA AUTOVEHICULELOR:

- staționarea autovehiculelor se admite numai în interiorul parcelei, deci în afara circulațiilor publice.

A-10 ÎNĂLȚIMEA MAXIMĂ ADMISIBILĂ A CLĂDIRILOR:

- înălțimea acoperișului nu va depăși gabaritul unui cerc cu raza de 7,0 m, cu centrul pe linia cornișei;
- înălțimea anexelor lipite de limita proprietății nu vor depăși înălțimea gardului (2,20 m);
- înălțime maximă admisibilă la cornișe 10,0 metri (P + 2).

A-11 ASPECTUL EXTERIOR AL CLĂDIRILOR:

- clădirile noi sau modificările / reconstrucțiile de clădiri existente se vor integra în caracterul general al zonei și se vor armoniza cu clădirile învecinate ;
- toate clădirile vor fi prevăzute cu acoperiș din materiale durabile;
- se interzice folosirea azbocimentului și a tablei strălucitoare de aluminiu pentru acoperirea clădirilor și garajelor.

A-12 CONDIȚII DE ECHIPARE EDILITARĂ:

- toate clădirile vor fi racordate la rețelele tehnico-edilitare publice;
- toate noile branșamente pentru electricitate și telefonie vor fi realizate îngropat;
- se interzice dispunerea antenelor TV-satelit în locuri vizibile din circulațiile publice și dispunerea vizibilă a cablurilor CATV;
- se va asigura în mod special evacuarea rapidă și captarea apelor meteorice în rețeaua de canalizare;
- pentru instalațiile de apă și canal se vor prevedea galerii ranforsate.

A-13 SPAȚII LIBERE ȘI SPAȚII PLANTATE:

- spațiile libere vizibile din circulațiile publice vor fi tratate ca grădini de fațadă;



- spațiile neconstruite și neocupate de accese și trotuare de gardă vor fi înierbate și plantate cu minim un arbore la fiecare 50 mp;

A-14 ÎMPREJMUIRI:

Împrejmuirea terenurilor va respecta precizările facute în Regulamentul aferent P.U.G.

Față de aliniament se vor realiza garduri transparente din lemn sau metal de maxim 2,20 m și minim 1,80 m înălțime din care 0,60 cm soclu opac, dublate eventual de gard viu.

Împrejmuirile dintre proprietăți pot fi și opace, de maxim 2,2 m înălțime.

SECȚIUNEA III: POSIBILITĂȚI MAXIME DE OCUPARE ȘI UTILIZARE A TERENULUI:

A-15 PROCENT MAXIM DE OCUPARE A TERENULUI (P.O.T.): = 40%

A-16 COEFICIENT MAXIM DE UTILIZARE A TERENULUI (C.U.T.): = 1,2

- GRAD MAXIM DE OCUPARE A TERENULUI (G.O.) = 70%
- SUPRAFAȚA MINIMĂ A SPAȚIILOR VERZI (Sp.V.) = 30

UTR D – ZONĂ CIRCULAȚII ȘI TRASEE TEHNICO-EDILITARE

SECȚIUNEA I: UTILIZARE FUNCȚIONALĂ

Obiectivele propuse sunt subordonate funcțiunii principale de locuire dezvoltate în zonă.

Schimbarea destinației unor suprafețe din zona studiată, pentru alte funcțiuni decât cele prevăzute în prezentul PUZ, este strict subordonată utilizărilor admise.

A-1 UTILIZĂRI ADMISE :

-traseu carosabil si trotuare aferente, trasee ale rețelelor subterane;

A-2 UTILIZĂRI ADMISE CU CONDIȚIONĂRI:

-fără obiect;

A-3 UTILIZĂRI INTERZISE :

- fără obiect;

SECȚIUNEA II: CONDIȚII DE AMPLASARE, ECHIPARE ȘI CONFIGURAREA CLĂDIRILOR:

A-4 CARACTERISTICI ALE PARCELELOR (SUPRAFEȚE, FORME, DIMENSIUNI):

- fără obiect;

A-5 AMPLASAREA CLĂDIRILOR FAȚĂ DE ALINIAMENT:

- fără obiect;

A-6 AMPLASAREA CLĂDIRILOR FAȚĂ DE LIMITELE LATERALE ȘI POSTERIOARE ALE PARCELELOR:

- fără obiect;

A-7 AMPLASAREA CLĂDIRILOR UNELE FAȚĂ DE ALTELE PE ACEEAȘI PARCELĂ:

- fără obiect;



A-8 CIRCULAȚII ȘI ACCESE:

- fără obiect;

A-9 STAȚIONAREA AUTOVEHICULELOR:

-este interzisă staționarea autovehiculelor pe carosabil și trotuare;

A-10 ÎNĂLȚIMEA MAXIMĂ ADMISIBILĂ A CLĂDIRILOR:

- fără obiect;

A-11 ASPECTUL EXTERIOR AL CLĂDIRILOR:

- fără obiect;

A-12 CONDIȚII DE ECHIPARE EDILITARĂ:

-potrivit studiilor de specialitate aprobate conform legii;

A-13 SPAȚII LIBERE ȘI SPAȚII PLANTATE:

- fără obiect;

A-14 ÎMPREJMUIRI:

- fără obiect;

SECȚIUNEA III: POSIBILITĂȚI MAXIME DE OCUPARE ȘI UTILIZARE A TERENULUI:

A-15 - fără obiect;

A-16 - fără obiect;

ÎNTOCMIT:

arh. Oksana FLORESCU



arh. Oxana N. CRĂCIUN



LEGENDA

- Limita zonei studiate
- Limita cadastrală
- - - Limita intravilan
- - - Limita U.A.T. Baia Mare
- - - Limită edificabile propuse
- Drum
- LEA
- Retea electrica aeriana
- Retea subterana apa
- Imprejmuire existentă
- Constructii existente
- Teren liber - arabil
- Stalp beton
- ⊙ Capac apa
- ⊙ Capac bransament de apa
- Retea canalizare
- ⊙ Contor curent
- Punct cota
- ⬆ Accese la loturi


INDICI PROPUȘI DE OCUPARE A TERENULUI

POT propus= 40%, CUT propus= 1,2, GO = 70%, ZV = 30%


BILANT TERITORIAL -SITUATIE EXISTENTA

Nr. crt.	ZONE FUNCTIONALE	mp
1	Teren aflat in proprietatea privata a persoanelor fizice - arabil, extravilan- nr. CAD 129191	3996 mp
2	Teren aflat in proprietatea privata a persoanelor fizice - arabil, extravilan- nr. CAD 129190	144 mp
3	TOTAL	4140 mp


SECTIUNI DE DRUM SITUATIA EXISTENTA

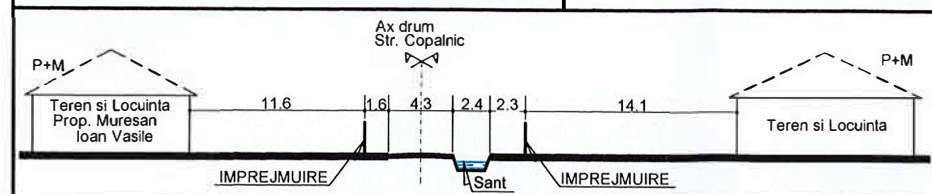

SECTIUNE a-a - Str.Copalnic - SCARA 1:500

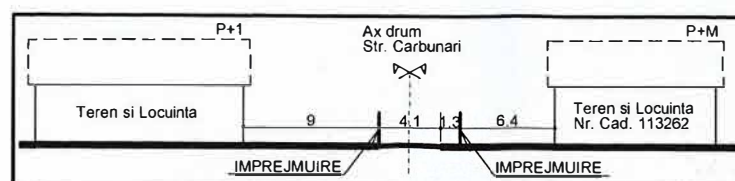

SECTIUNE b-b - Str. Carbutari - SCARA 1:500

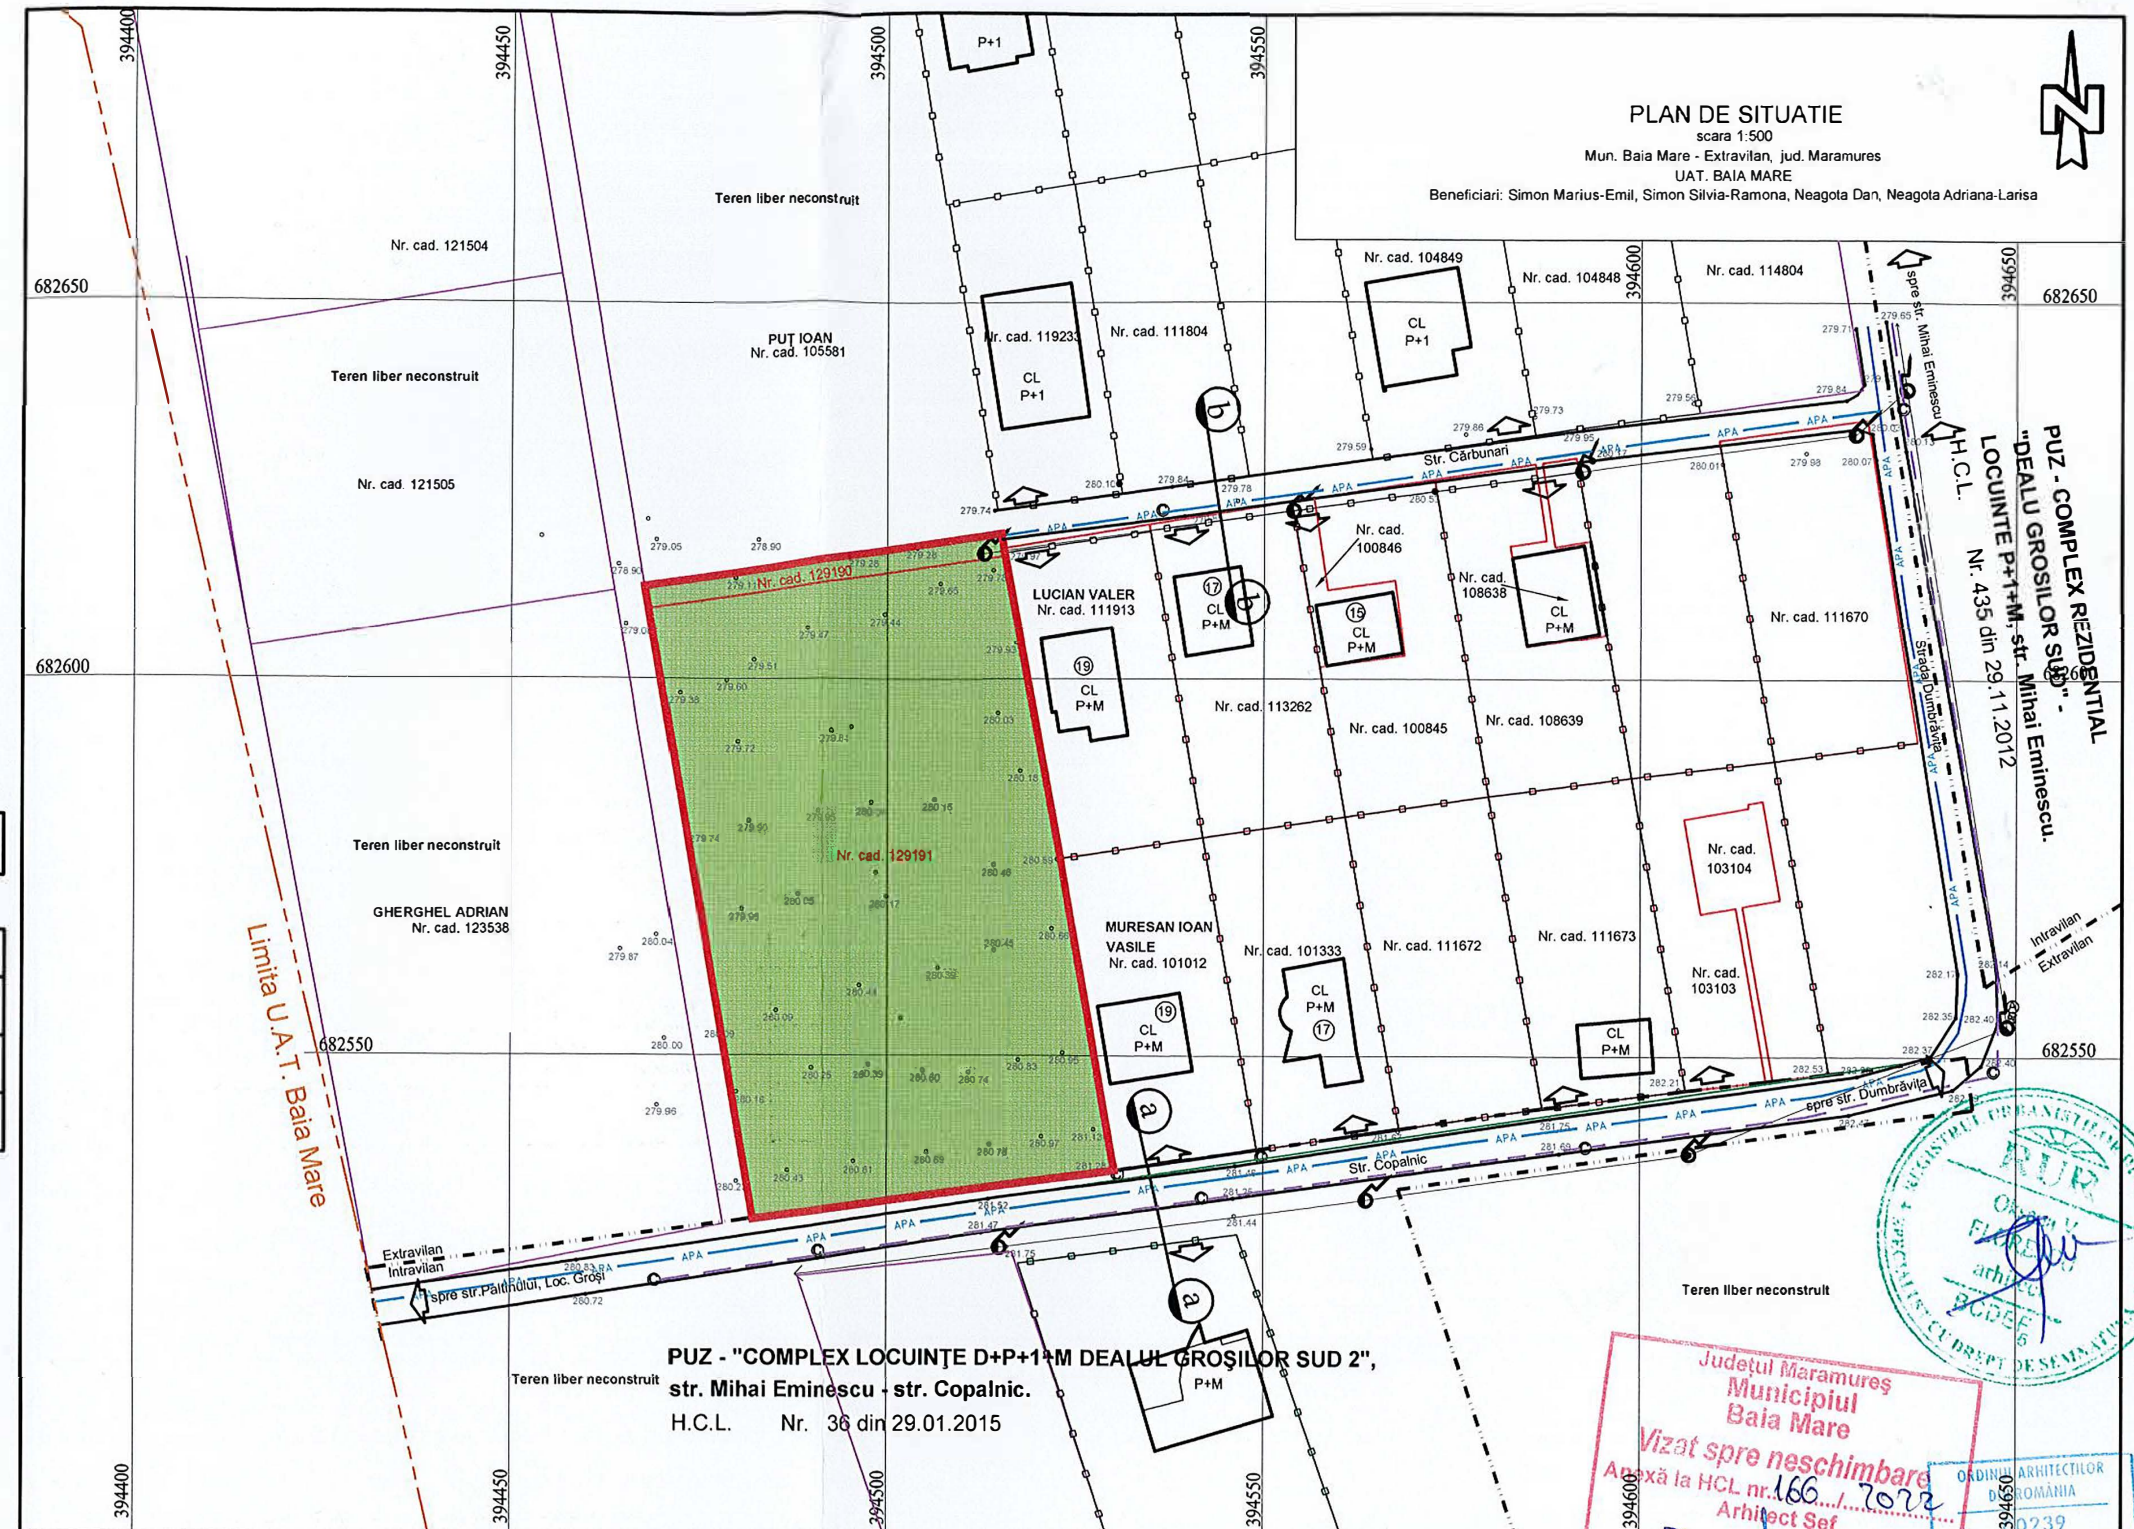

Județul Maramureș
Municipiul Baia Mare
Vizat spre neschimbare
Amplasă la HCL nr. 166 din 2022
Arhitect Șef
POT 980/2022

Birou individual
De arhitectură
OXANA N. CRACIUN
Baia Mare
C.I.F. 21122094

Verificator/Expert	Nume	Semnatura	Cerinta	Referat / Expertiza / Data	pr. nr.
				Initiatori: ȘIMON MARIUS-EMIL și ȘIMON SILVIA-RAMONA NEAGOTĂ DAN și NEAGOTĂ ADRIANA-LARISA Baia Mare, Bd.Traian, nr.20, Jud. Maramureș	357/2020
Specificatie	Nume	Semnatura	scara:	Titlu proiect: ELABORARE P.U.Z. : INTRODUCERE TEREN IN INTRAVILAN SI PARCELARE PT. ZONĂ DE LOCUINȚE	faza: P.U.Z.
Proiectat urb.	Arh.Oksana Florescu			Amplasament: Baia Mare, Str. COPALNIC nr. 28, adiacent nr.19, Jud. Maramureș	pl.nr. A03
Proiectat arh.	Arh.Oxana N. Craciun			Titlu planșă: SITUATIA EXISTENTA DISFUNCTIONALITATI	
Desenat	"		1:1000		