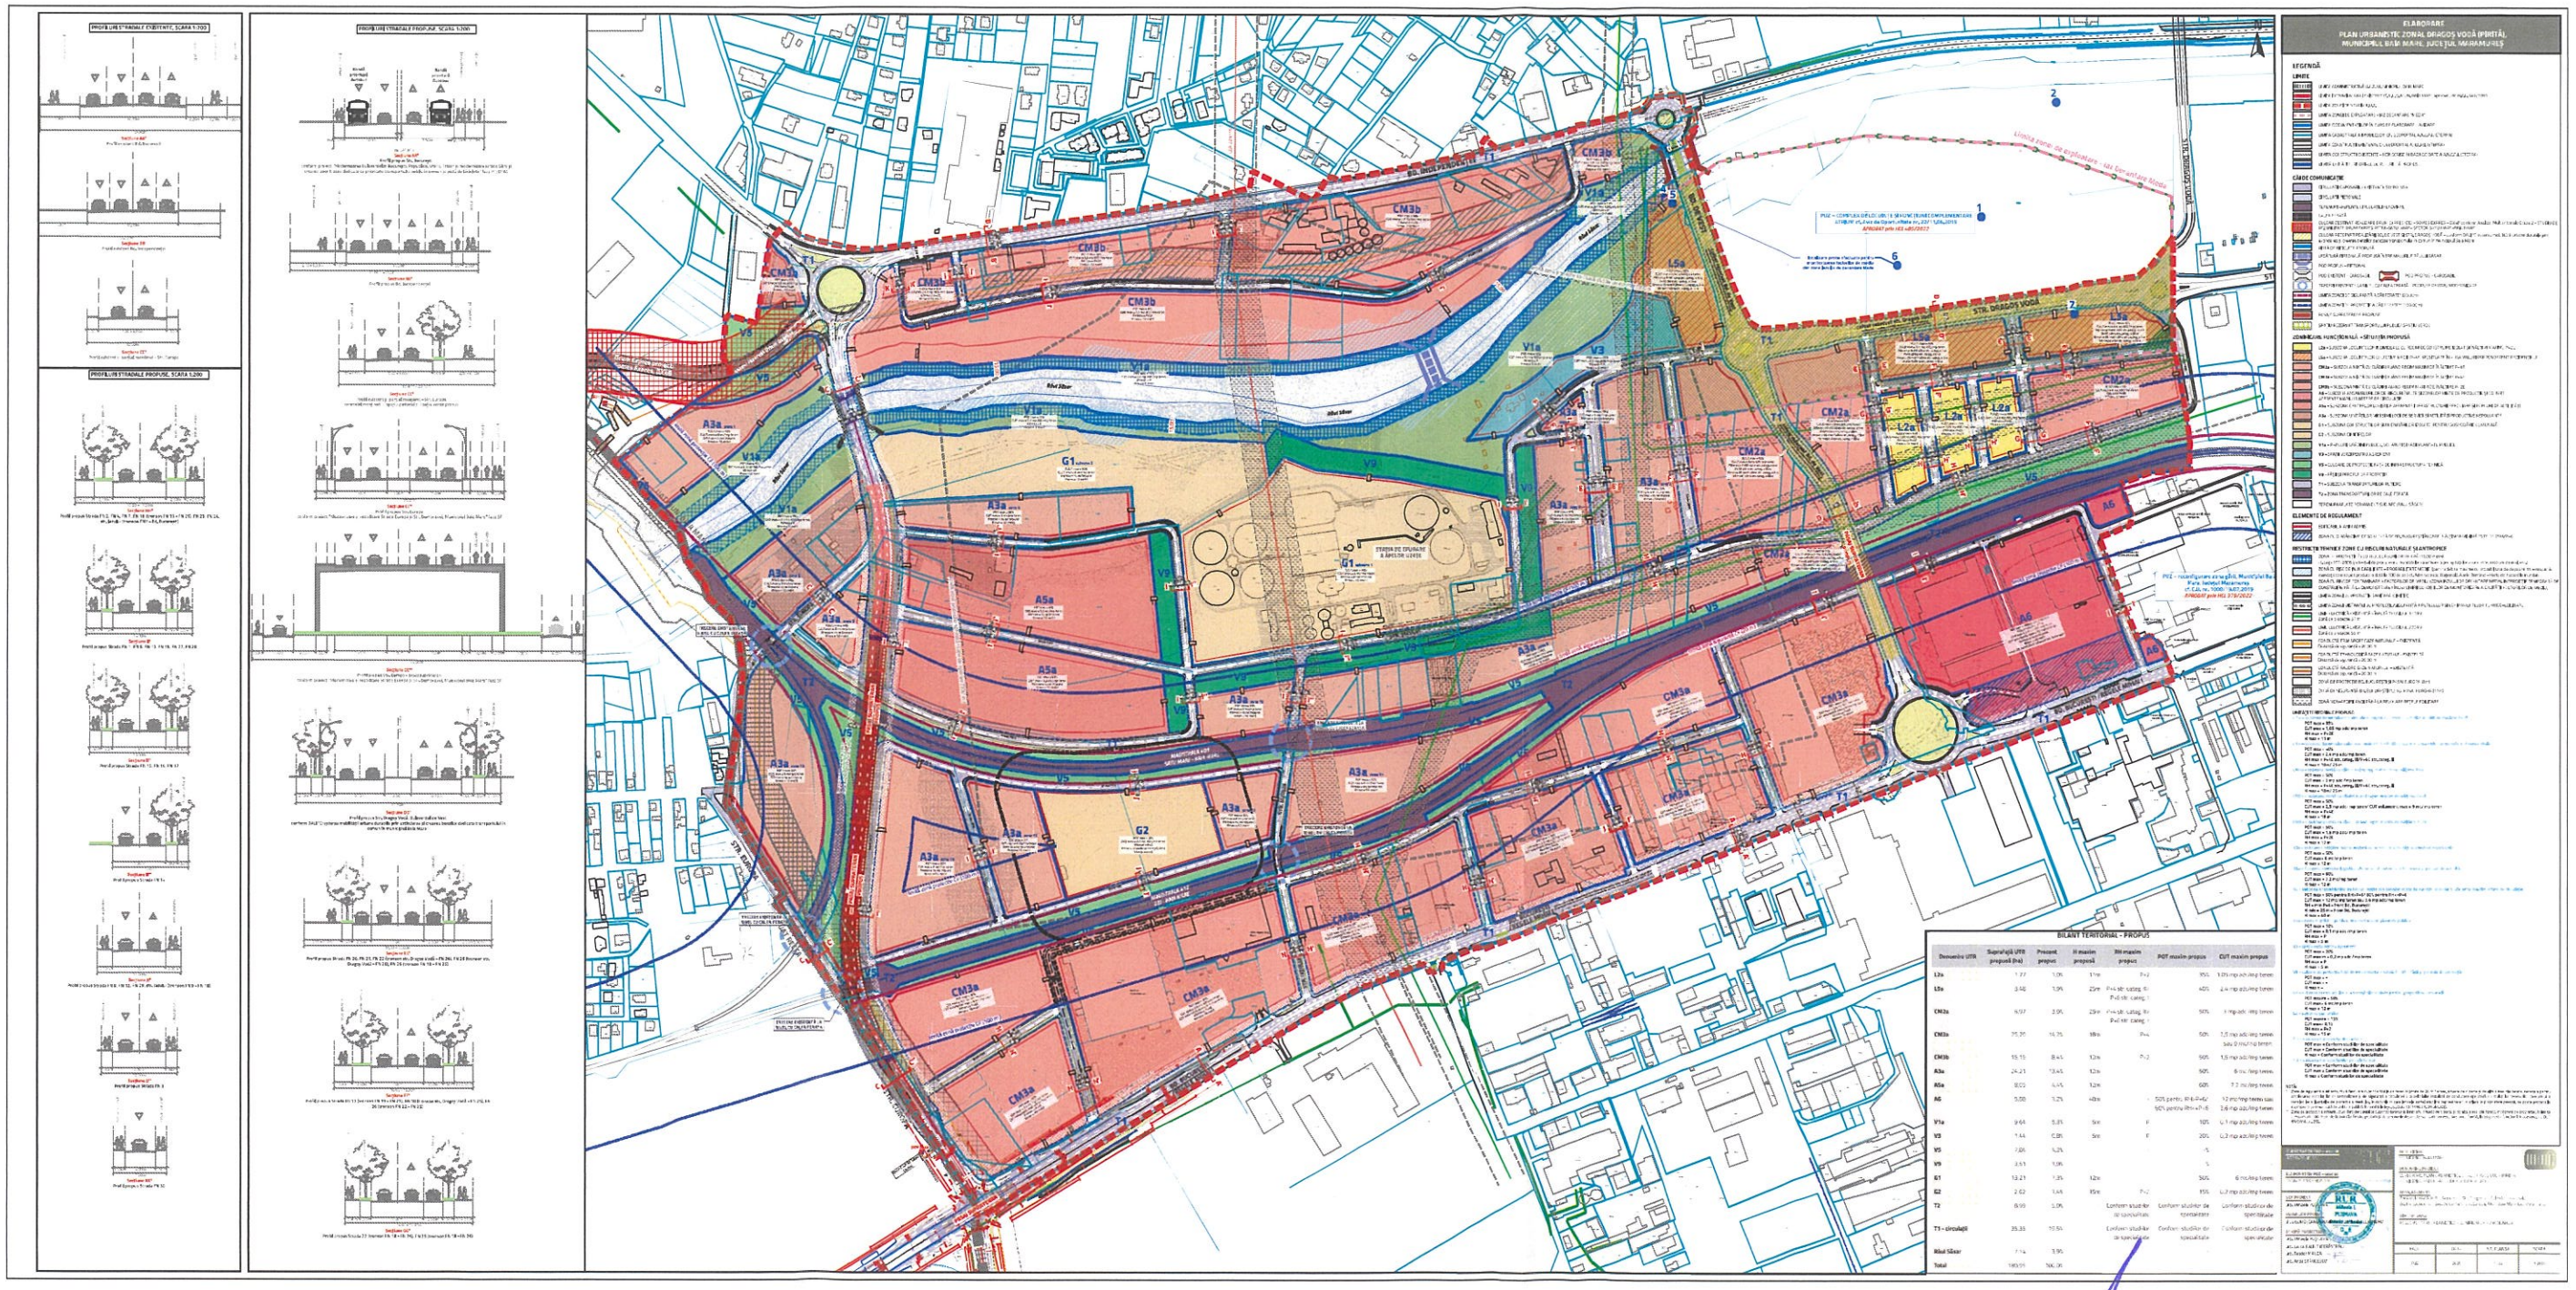
ELABORARE
PLAN URBANISTIC ZONAL BRAGOS VODĂ (PRINTĂL MUNICIPIUL BAIA MARE, JUDEȚUL MARAMUREȘ)
LEGENDĂ
BILANȚ TERITORIAL - PROPUS
Linia țărmului de referință - lac Bragos Vodă
STR. BRAGOS VODĂ
STR. VIITORE
Albia Săsar
Judeţul Maramureş
Municipiul
Baia Mare
ANEXĂ LA
AVIZUL ARHITECTULUI ŞEF
Nr. 19 / 25.11.2025