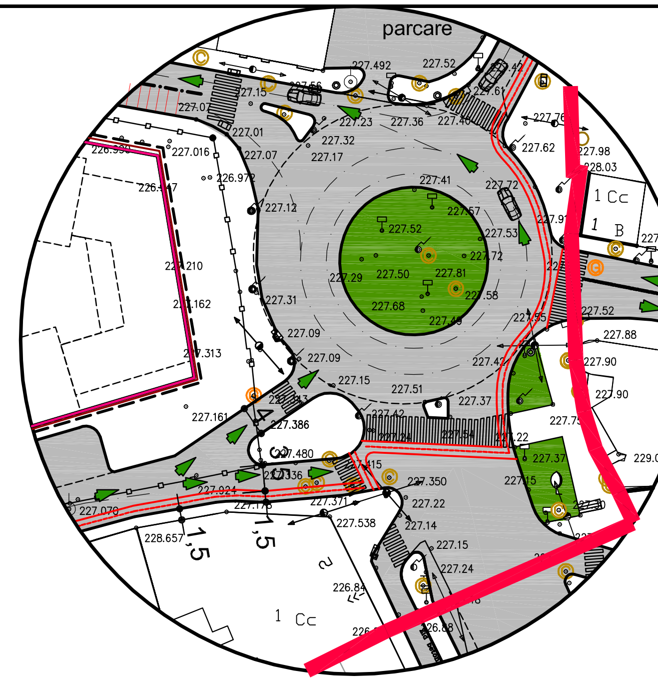

INTERSECTIE STR. PIATA IZVOARELOR
cu STR. M. EMINESCU
VARIANTA 2

LEGENDA:

- LIMITA ZONEI STUDIATE
- RETRAGERE PROPUSA A CLADIRILOR DIN PIATA
- CONTUR CLADIRI PIATA
- CONTUR PROPUS AMPLASAMET AL PIETEI DE FLORI
- SENS DE CIRCULATIE RESTRICTIONAT - SENS UNIC
- ACCES RESTRICTIONAT PENTRU TRANSPORT IN COMUN
- CONTUR PARCARE SUBTERANA
- TRASEU PROPUS PENTRU PISTA DE BICILETE
- ACCES PRINCIPAL / POSIBIL ACCES SECUNDAR IN PARCARE SUBTERANA
- CONTUR INITIAL PIATA AGROALIMENTARA
- CAROSABIL
- AX DRUM
- CLADIRI EXISTENTE
- ZONA VERDE
- PARCARI PROPUSE
- PARCARE APROVIZIONARE - >3.5 tone
- TRECERE pentru PIETONI
- SUPRAFATA PIETONAL SI TROTUARE
- SUPRAFATA CAROSABIL
- STALP ELECTRIC / ILUMINAT / URBIS
- INDICATOR
- CANAL
- TELEFON
- AERISIRE GAZ
- REPER TOPOGRAFIC

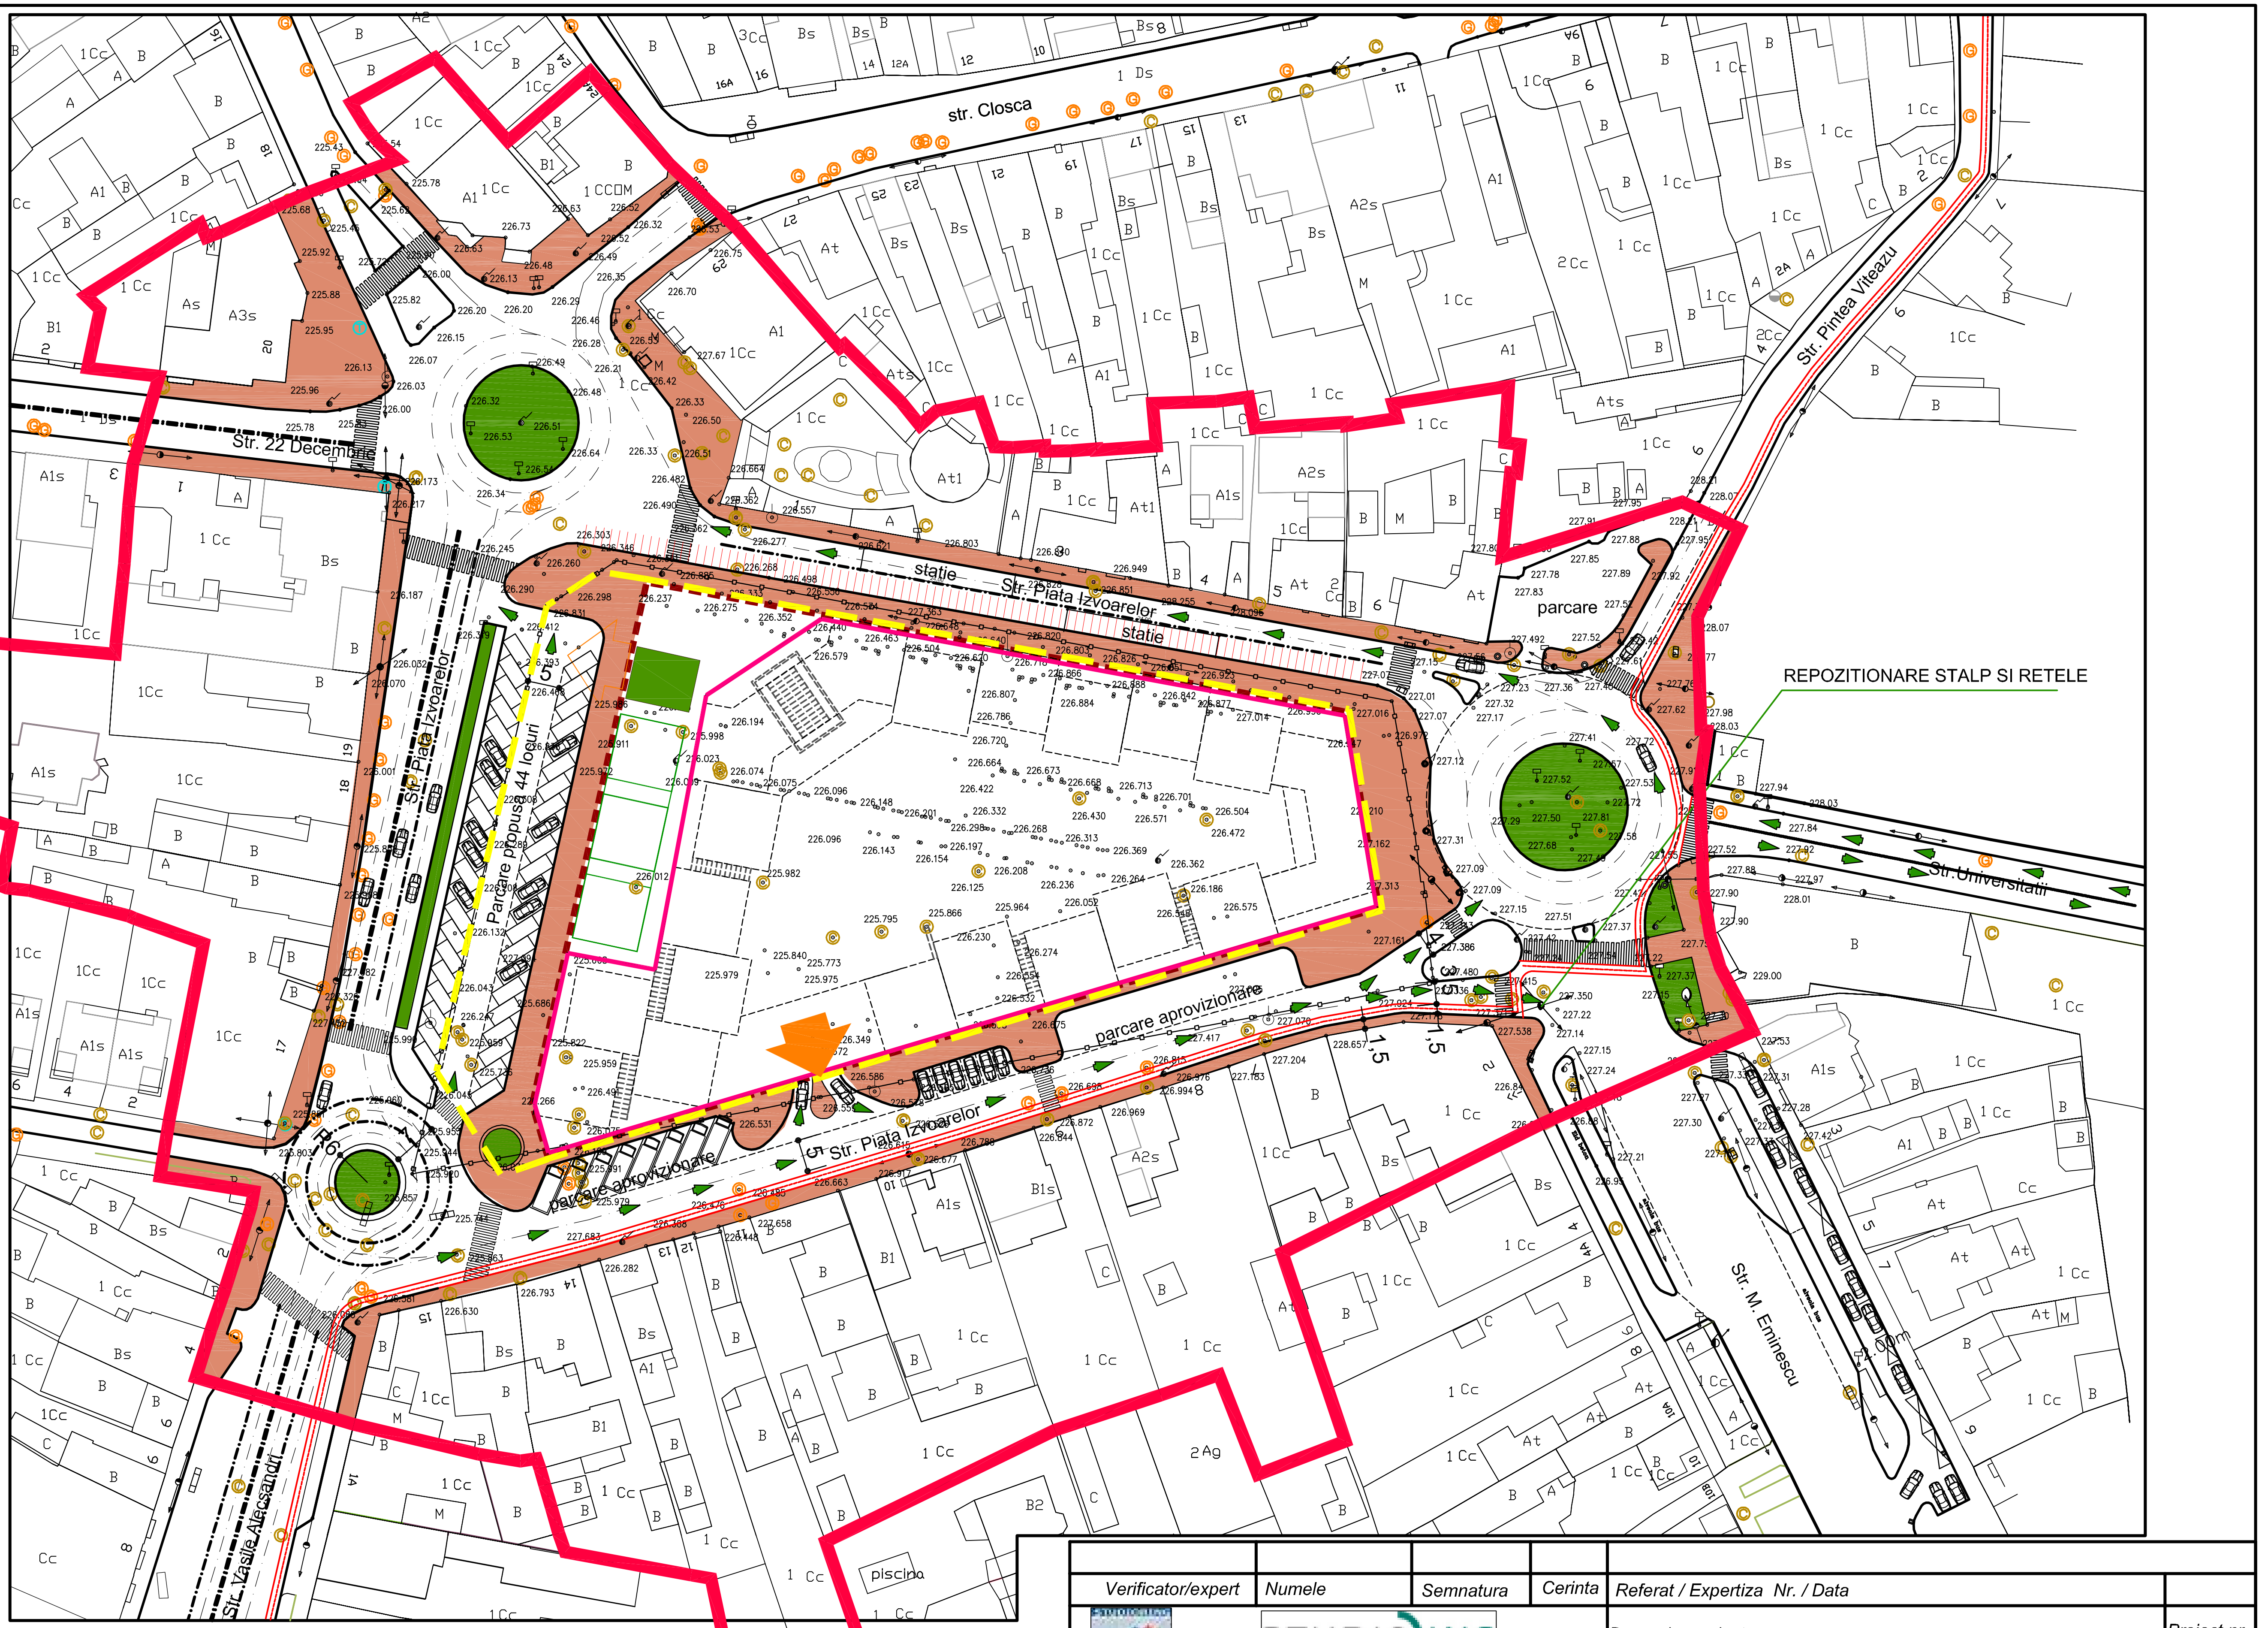

Verificator/expert	Numele	Semnatura	Cerinta	Referat / Expertiza Nr. / Data	
S.C. STUDIORING S.R.L. Baia Mare, 430284; str. G. Cosbuc 2/47 J24 / 1695 / 1993 C.U.I.- 4522309 Cod IBAN : RO67 PIRB 2600 7584 2500 1000 -PIRAEUS BANK BAIA MARE				Denumire proiect : PUZ - PLAN URBANISTIC ZONAL Piata Izvoarele din municipiul Baia Mare.	Proiect nr. 727 / 2014
	Numele	Semnatura	Scara : 1:1000	Beneficiar : MUNICIPIUL BAIA MARE str.Ghe.Sincai nr.37,jud.Maramures	Faza : PUZ
Sef proiect	arh. Jakab Rita		Data : august 2014	Titlu plansa : REGELEMENTARI URBANISTICE REORGANIZARE / MODERNIZARE CIRCULATII	Plansa nr. 12/16
Proiectat arh.	arh.Oxana N.Craciun				
Proiectat rez.					
Redactat					