



**Plan de situatie privind coridorul de expropriere in vederea realizarii proiectului
"Creșterea accesibilității urbane prin modernizarea străzii Electrolizei din Municipiul Baia Mare"**

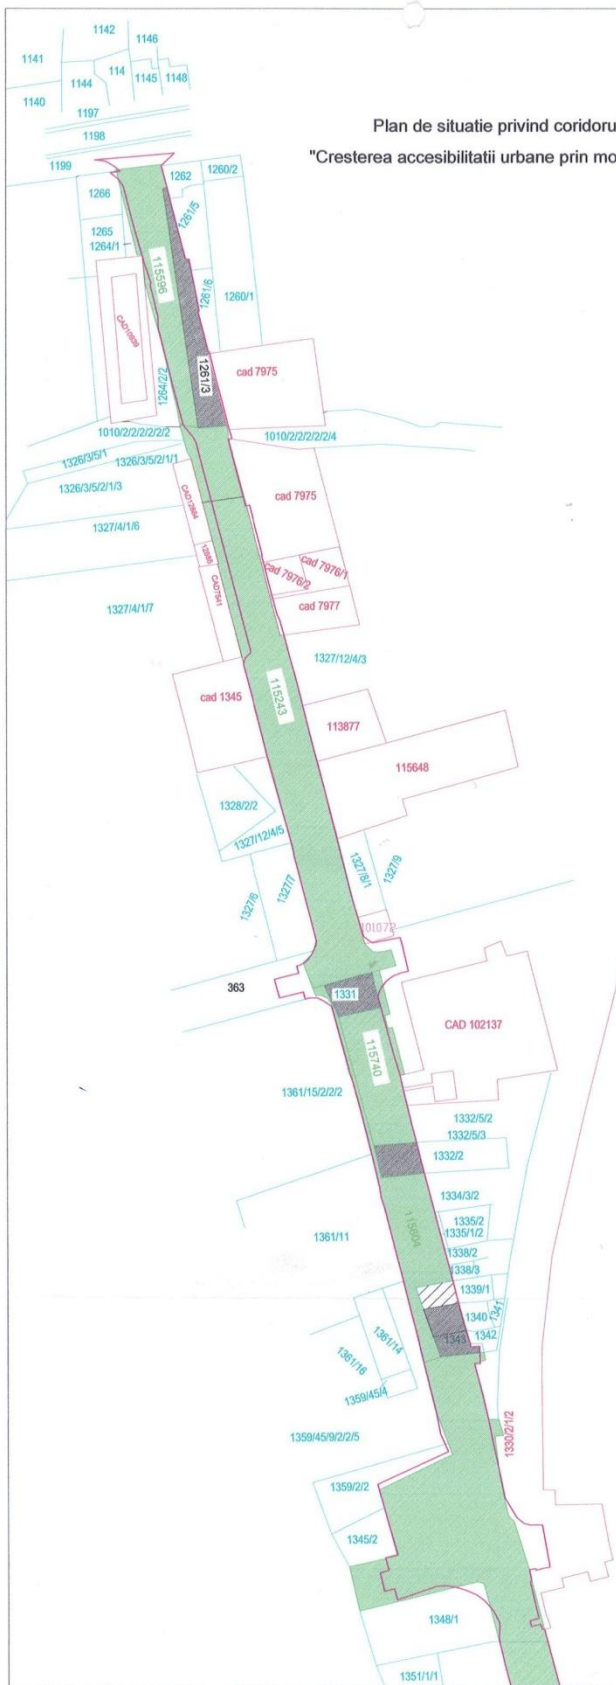

Grafic de racordare

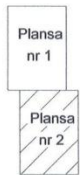

- Legenda**
- proiect
 - cadastrale intabulate pe Municipiul Baia Mare
 - parcele de expropriat
 - parcele topo
 - parcele cadastrale limitrofe
 - parcele de intabulat pe Municipiul Baia Mare

Sistem de Proiectie Stereografic 1970	Scara 1:2000	Planșa nr 1
Inlocuit: ing Popoviciu Cornel aut serie RO-B-F nr 0918/2010 		Recepcionat 26.02.2014  Oficiu de Cadastru și Publicitate Imobiliară Maramureș PORUMB DUMITRU consilier cadastru 
Data: Februarie 2014		