


Nr. cadastral	Suprafata masurata, [mp]	Adresa imobilului
	15375	Mun. Baia Mare, str. Vasile Alecsandri, jud. Maramures
Nr. Cartea Funciara	Unitatea Administrativ Teritoriala (UAT)	
	BAIA MARE	

d 90-91 = 20,99 m  
d 91-92 = 13,41 m  
d 92-93 = 10,18 m  
d 93-94 = 5,50 m  
d 94-95 = 3,34 m  
d 95-96 = 5,02 m  
d 96-97 = 4,39 m  
d 97-98 = 4,23 m  
d 98-99 = 15,90 m  
d 99-100 = 36,82 m  
d 100-1 = 44,36 m

d 1-2 = 25,58 m  
d 2-3 = 6,73 m  
d 3-4 = 8,27 m  
d 4-5 = 9,58 m  
d 5-6 = 15,77 m  
d 6-7 = 7,80 m  
d 7-8 = 4,50 m  
d 8-9 = 17,74 m  
d 9-10 = 6,19 m  
d 10-11 = 1,47 m  
d 11-12 = 5,84 m  
d 12-13 = 39,18 m  
d 13-14 = 11,11 m

d 14-15 = 26,65 m  
d 15-16 = 0,95 m  
d 16-17 = 2,66 m  
d 17-18 = 2,07 m  
d 18-19 = 2,54 m  
d 19-20 = 3,08 m  
d 20-21 = 4,09 m  
d 21-22 = 2,52 m  
d 22-23 = 3,49 m  
d 23-24 = 2,15 m  
d 24-25 = 4,07 m

d 25-26 = 12,27 m  
d 26-27 = 5,63 m  
d 27-28 = 3,06 m  
d 28-29 = 3,09 m  
d 29-30 = 0,31 m  
d 30-31 = 5,02 m  
d 31-32 = 9,89 m  
d 32-33 = 37,74 m  
d 33-34 = 7,47 m  
d 34-35 = 35,94 m  
d 35-36 = 4,49 m  
d 36-37 = 32,02 m  
d 37-38 = 10,56 m

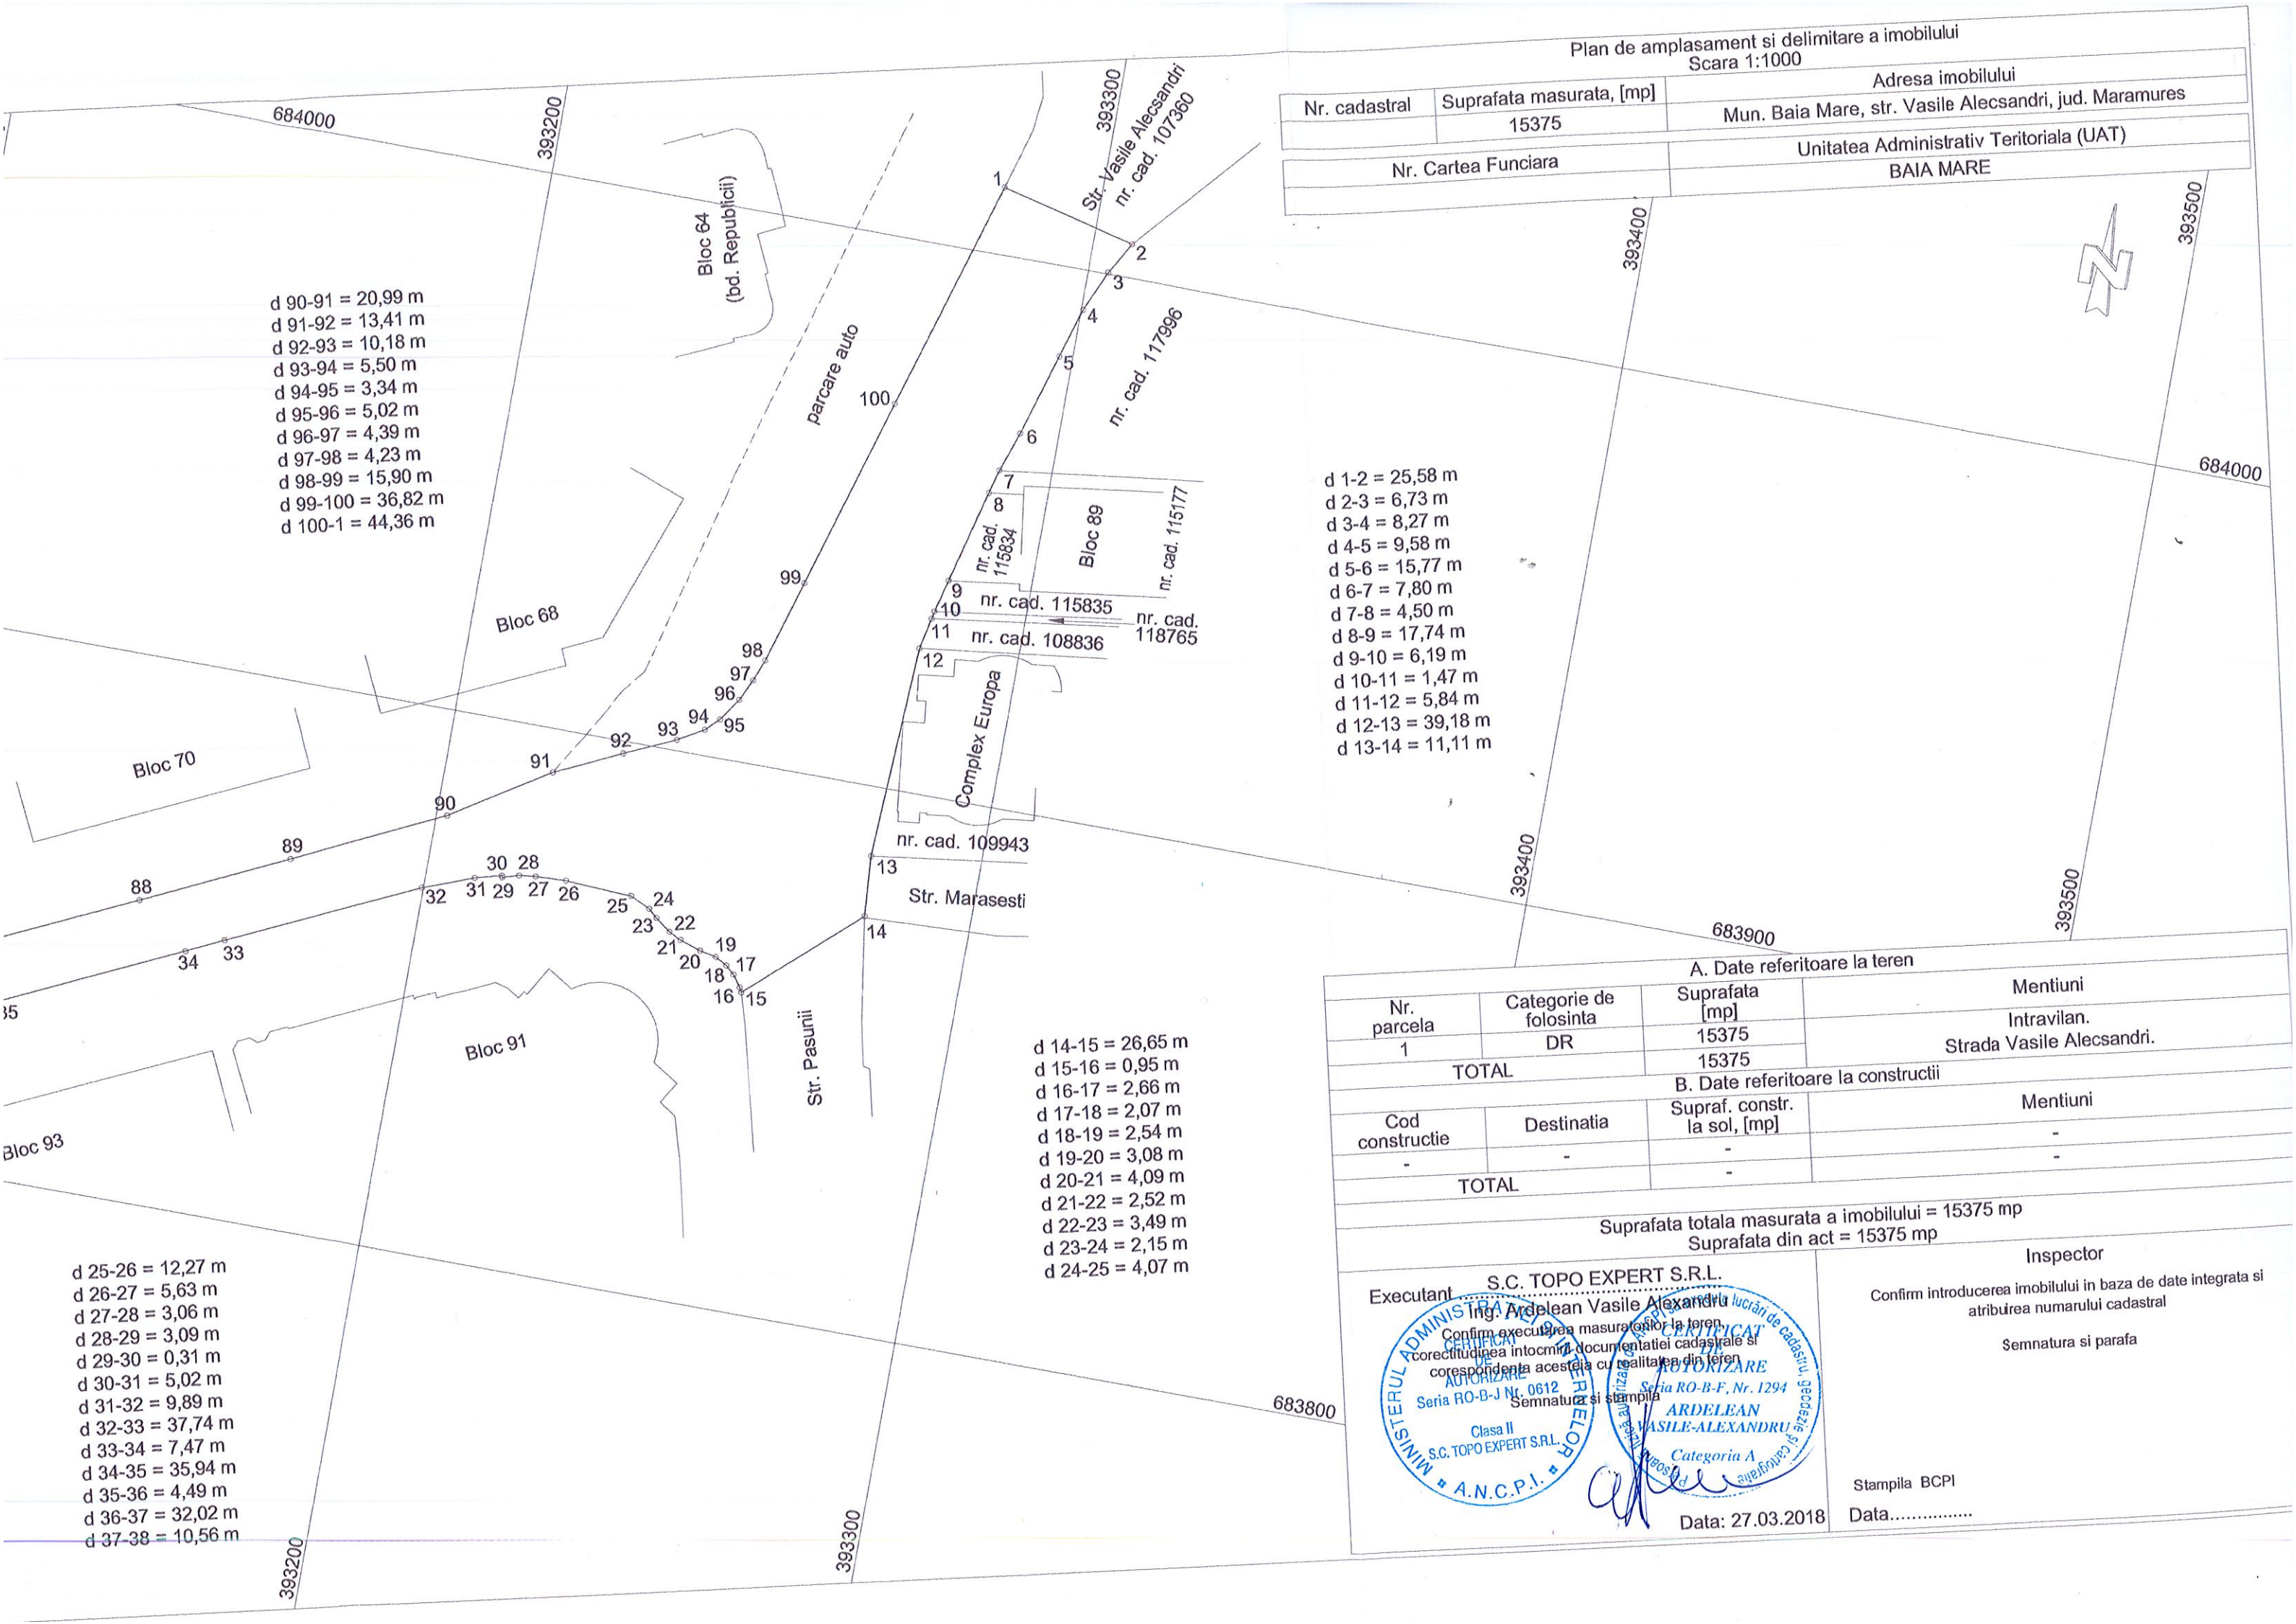

A. Date referitoare la teren			
Nr. parcela	Categorie de folosinta	Suprafata [mp]	Mentiuni
1	DR	15375	Intravilan. Strada Vasile Alecsandri.
TOTAL		15375	
B. Date referitoare la constructii			
Cod constructie	Destinatia	Supraf. constr. la sol, [mp]	Mentiuni
-	-	-	-
TOTAL		-	-

Suprafata totala masurata a imobilului = 15375 mp  
Suprafata din act = 15375 mp

Executant S.C. TOPO EXPERT S.R.L.

Ing. Ardelean Vasile Alexandru  
Confirmarea executiei masuratorilor la teren, corectitudinea intocmirii documentatiei cadastrale si corespondenta acestora cu realitatea din teren.  
Semnatura si stampila

Ministerul Administratiei Interioare  
Autoritatea Nationala de Inregistrare si Catastru  
S.C. TOPO EXPERT S.R.L.  
Clasa II  
A.N.C.P.I.


Seria RO-B-J Nr. 0612  
Seria RO-B-F, Nr. 1294  
ARDELEAN VASILE-ALEXANDRU  
Categorie A

Inspector  
Confirm introducerea imobilului in baza de date integrata si atribuirea numarului cadastral  
Semnatura si parafa

Stampila BCPI  
Data.....

Data: 27.03.2018



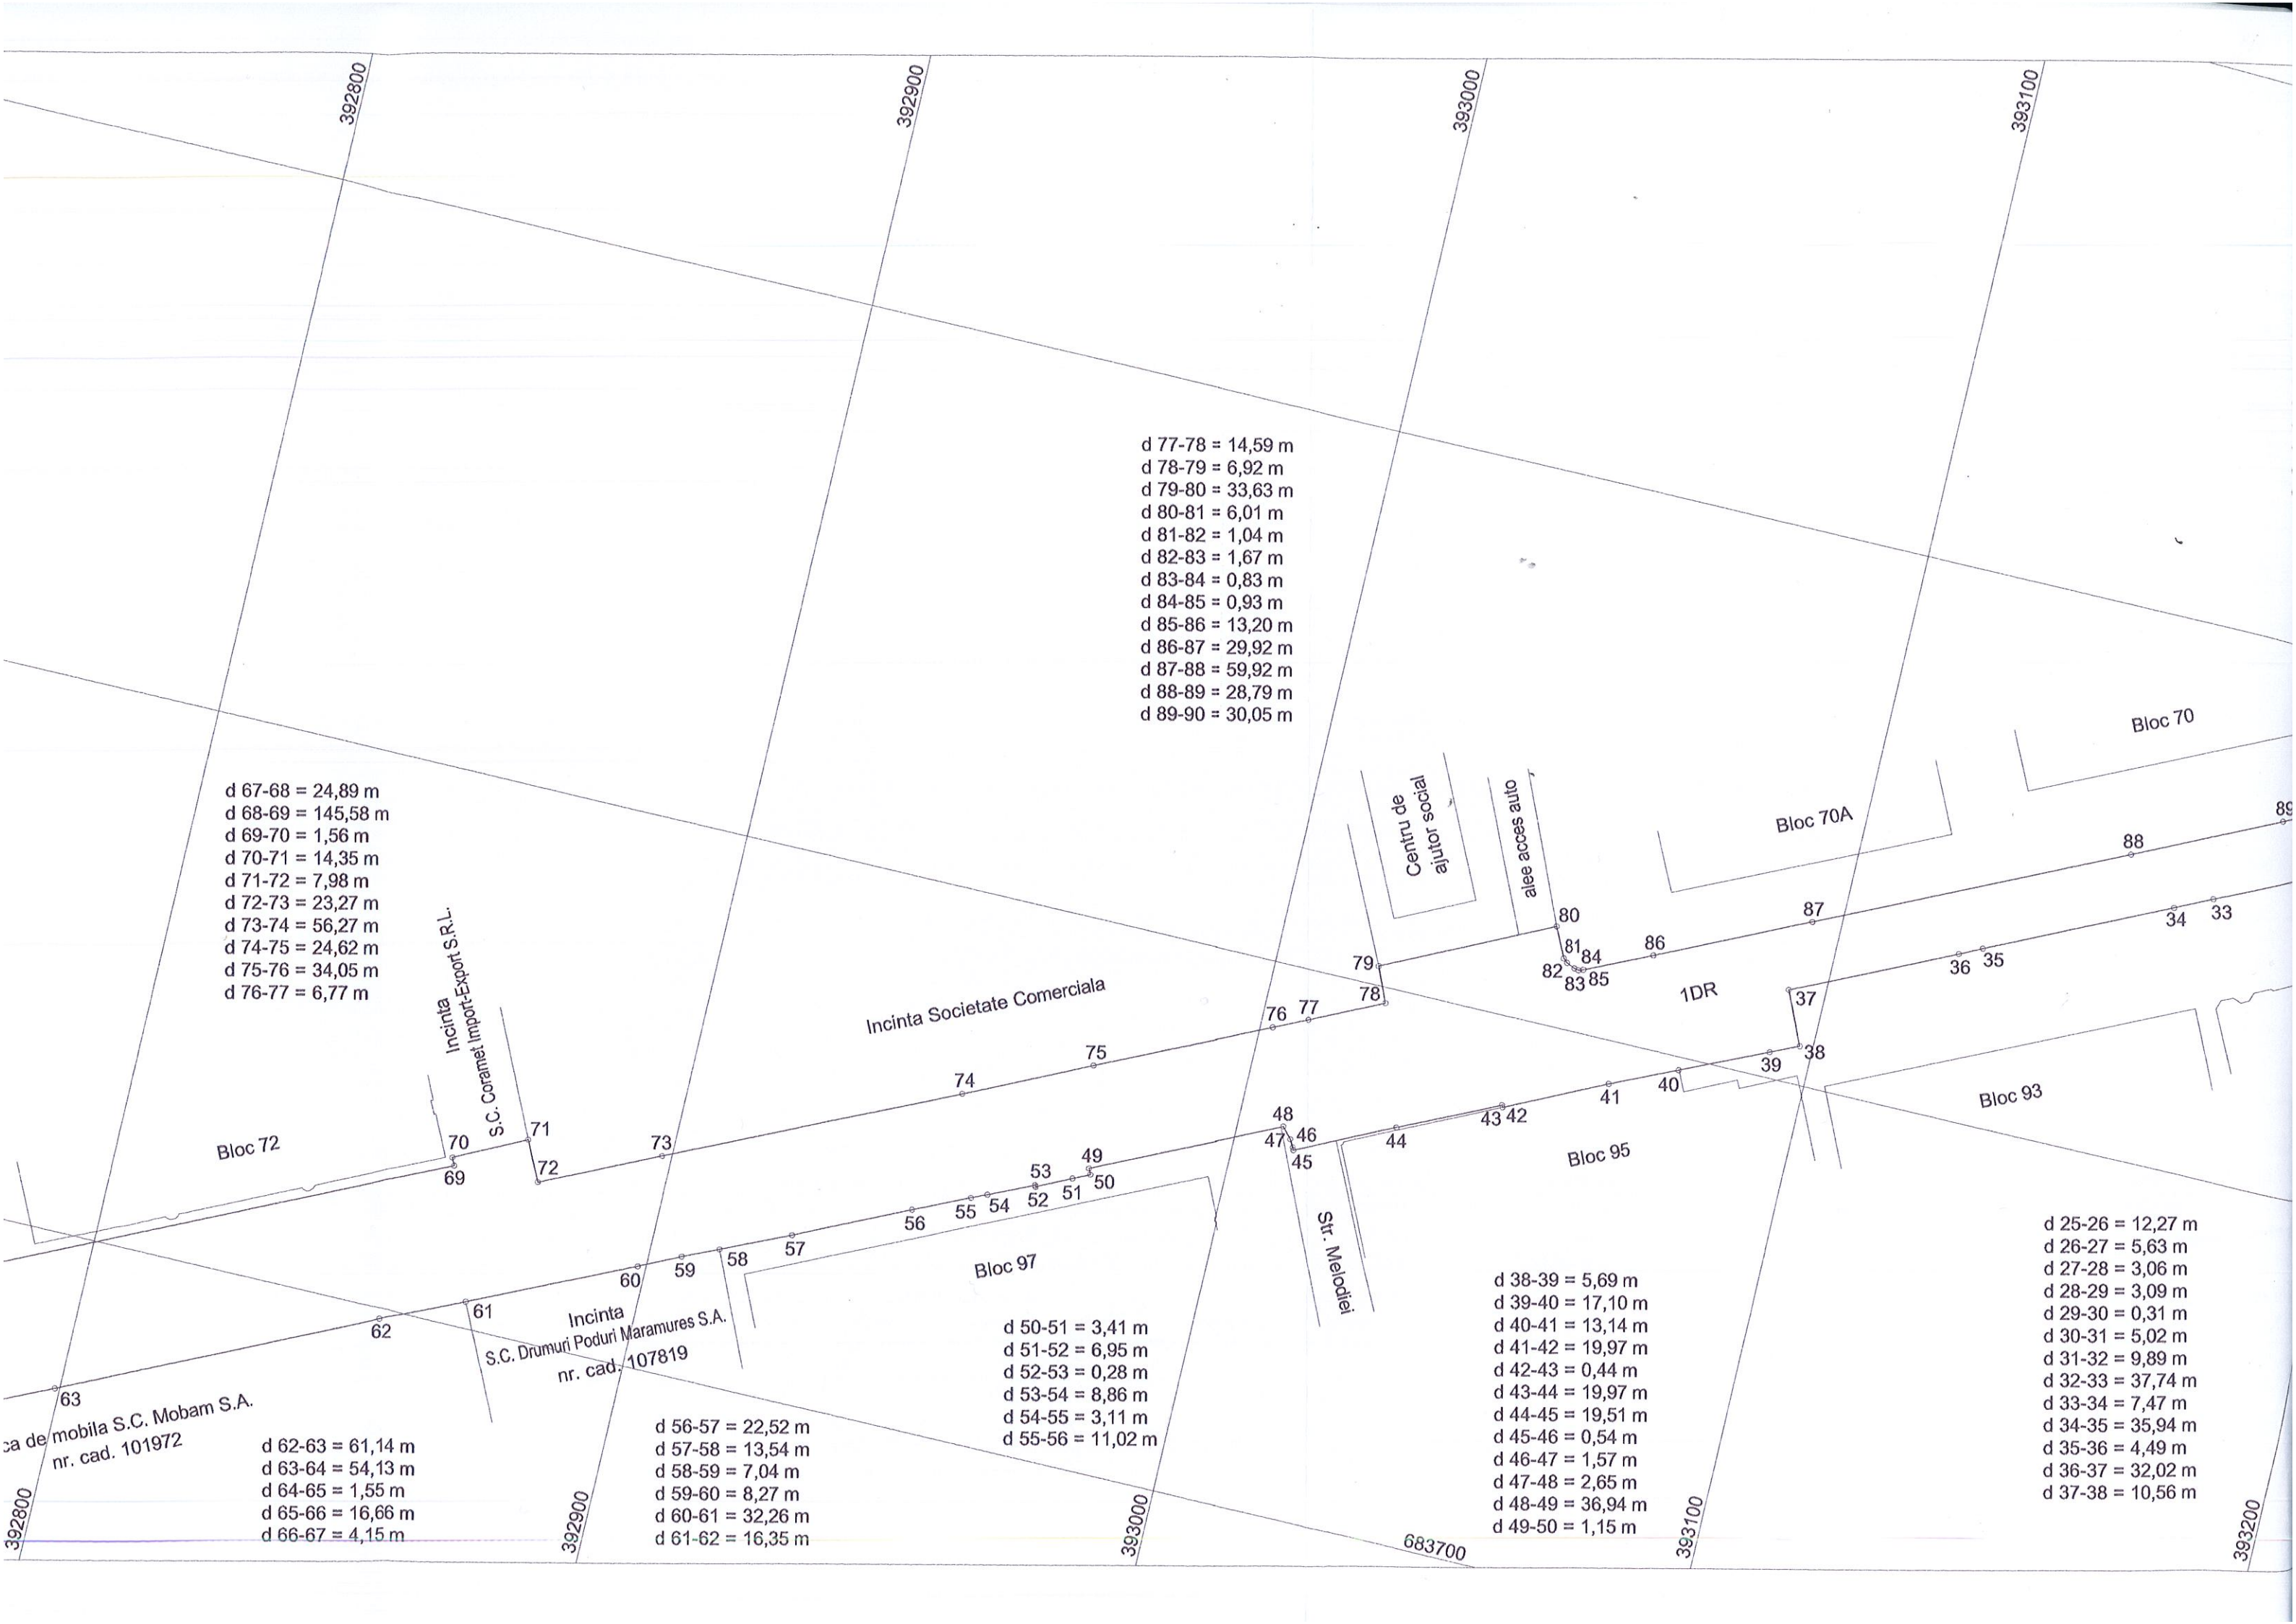

d 67-68 = 24,89 m  
 d 68-69 = 145,58 m  
 d 69-70 = 1,56 m  
 d 70-71 = 14,35 m  
 d 71-72 = 7,98 m  
 d 72-73 = 23,27 m  
 d 73-74 = 56,27 m  
 d 74-75 = 24,62 m  
 d 75-76 = 34,05 m  
 d 76-77 = 6,77 m

d 77-78 = 14,59 m  
 d 78-79 = 6,92 m  
 d 79-80 = 33,63 m  
 d 80-81 = 6,01 m  
 d 81-82 = 1,04 m  
 d 82-83 = 1,67 m  
 d 83-84 = 0,83 m  
 d 84-85 = 0,93 m  
 d 85-86 = 13,20 m  
 d 86-87 = 29,92 m  
 d 87-88 = 59,92 m  
 d 88-89 = 28,79 m  
 d 89-90 = 30,05 m

Bloc 72

Incinta Societate Comerciala

Bloc 70A

Bloc 70

Incinta  
S.C. Coramei Import-Export S.R.L.

Centru de  
ajutor social

alee acces auto

1DR

Str. Melodiei

Bloc 93

Bloc 95

Bloc 97

ca de mobila S.C. Mobam S.A.  
nr. cad. 101972

Incinta  
S.C. Drumuri Poduri Maramures S.A.  
nr. cad. 107819

d 62-63 = 61,14 m  
 d 63-64 = 54,13 m  
 d 64-65 = 1,55 m  
 d 65-66 = 16,66 m  
 d 66-67 = 4,15 m

d 56-57 = 22,52 m  
 d 57-58 = 13,54 m  
 d 58-59 = 7,04 m  
 d 59-60 = 8,27 m  
 d 60-61 = 32,26 m  
 d 61-62 = 16,35 m

d 50-51 = 3,41 m  
 d 51-52 = 6,95 m  
 d 52-53 = 0,28 m  
 d 53-54 = 8,86 m  
 d 54-55 = 3,11 m  
 d 55-56 = 11,02 m

d 38-39 = 5,69 m  
 d 39-40 = 17,10 m  
 d 40-41 = 13,14 m  
 d 41-42 = 19,97 m  
 d 42-43 = 0,44 m  
 d 43-44 = 19,97 m  
 d 44-45 = 19,51 m  
 d 45-46 = 0,54 m  
 d 46-47 = 1,57 m  
 d 47-48 = 2,65 m  
 d 48-49 = 36,94 m  
 d 49-50 = 1,15 m

d 25-26 = 12,27 m  
 d 26-27 = 5,63 m  
 d 27-28 = 3,06 m  
 d 28-29 = 3,09 m  
 d 29-30 = 0,31 m  
 d 30-31 = 5,02 m  
 d 31-32 = 9,89 m  
 d 32-33 = 37,74 m  
 d 33-34 = 7,47 m  
 d 34-35 = 35,94 m  
 d 35-36 = 4,49 m  
 d 36-37 = 32,02 m  
 d 37-38 = 10,56 m

392800

392900

393000

393100

392800


392900

393000

393100

393200

683700

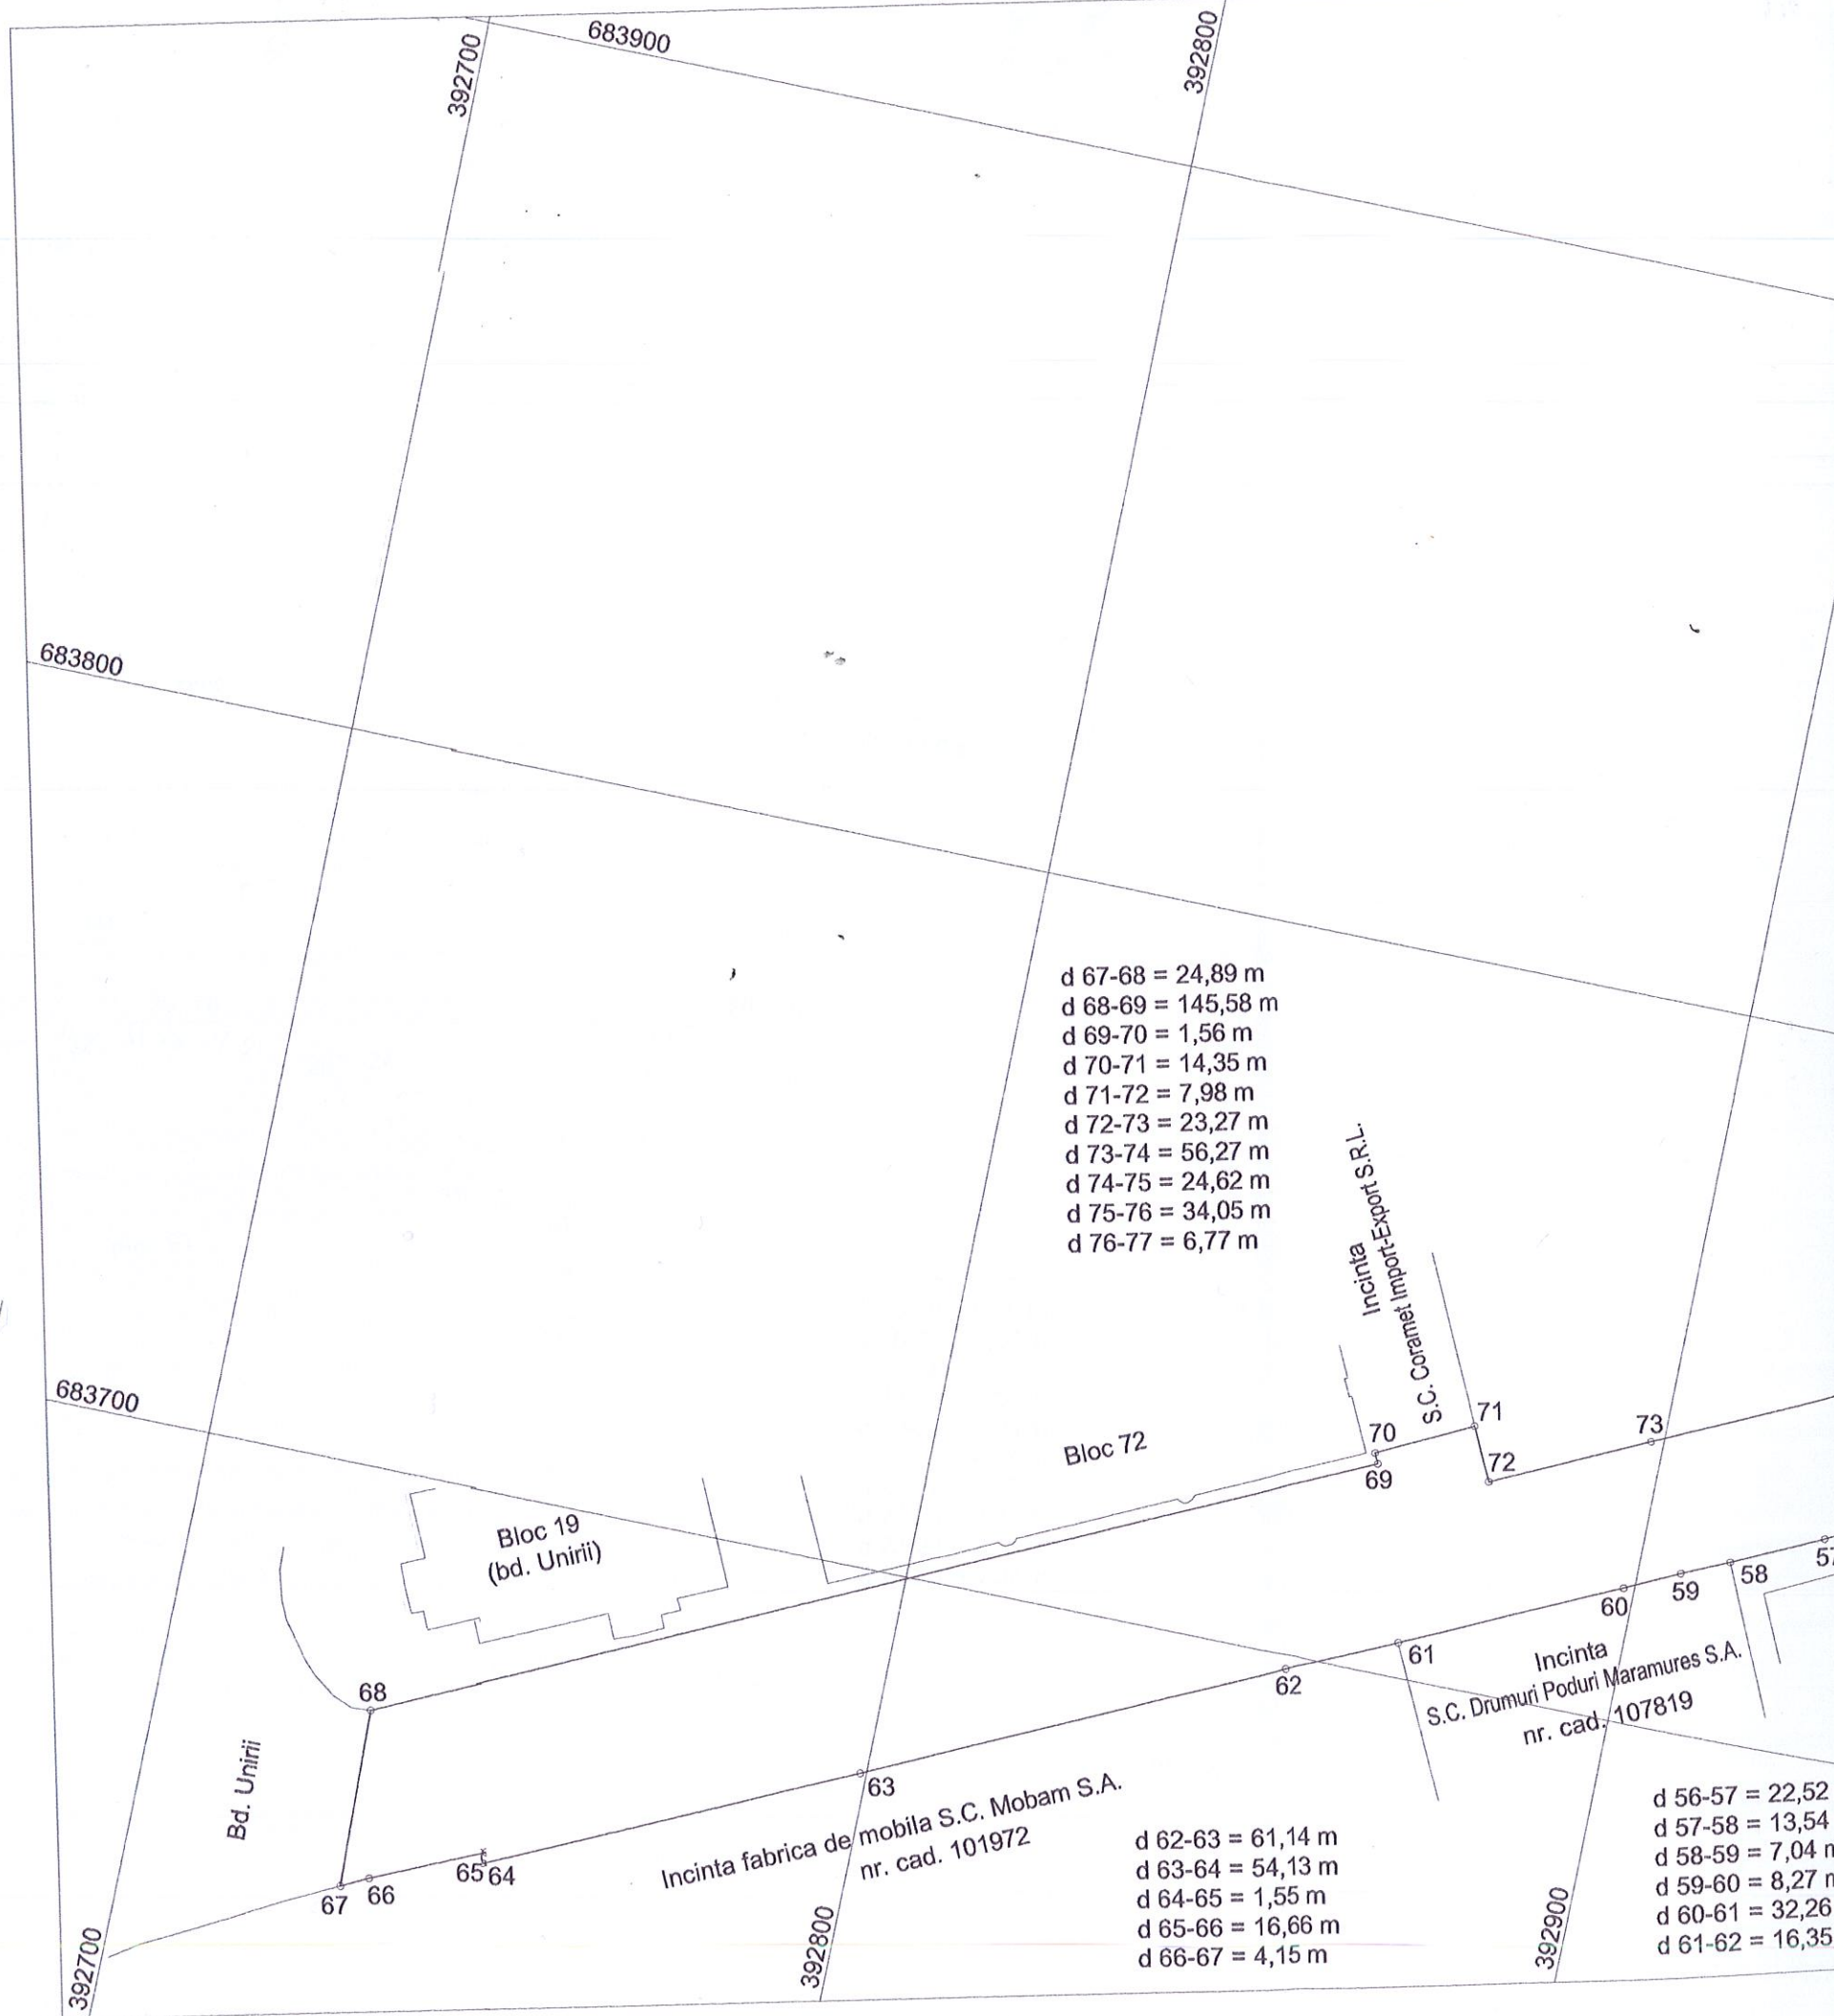

d 67-68 = 24,89 m  
 d 68-69 = 145,58 m  
 d 69-70 = 1,56 m  
 d 70-71 = 14,35 m  
 d 71-72 = 7,98 m  
 d 72-73 = 23,27 m  
 d 73-74 = 56,27 m  
 d 74-75 = 24,62 m  
 d 75-76 = 34,05 m  
 d 76-77 = 6,77 m

Incinta S.C. Corammet Interpodet S.R.L.

Bloc 72

Bloc 19 (bd. Unirii)

Bd. Unirii

Incinta fabrica de mobila S.C. Mobam S.A.  
nr. cad. 101972

Incinta S.C. Drumuri Poduri Maramures S.A.  
nr. cad. 107819

d 62-63 = 61,14 m  
 d 63-64 = 54,13 m  
 d 64-65 = 1,55 m  
 d 65-66 = 16,66 m  
 d 66-67 = 4,15 m

d 56-57 = 22,52 m  
 d 57-58 = 13,54 m  
 d 58-59 = 7,04 m  
 d 59-60 = 8,27 m  
 d 60-61 = 32,26 m  
 d 61-62 = 16,35 m

683800

392700

683900

392800

683700

392700

392800

392900

68

67 66

65 64

63

62

61

60

59

58

57

70

69

71

72

73