

**LEGENDA:**

- Limită teren ce a generat P.U.Z.
- Limită parcele conform planului topografic O.C.P.T.

**CIRCULAȚII:**



- Circulații carosabile
- Circulații pietonale
- Acces pietonal existent
- Acces carosabil/propus
- Acces pietonal/carosabil propus

**ZONIFICARE FUNCȚIONALĂ:**

- Zonă spații industriale/depozitare
- Zonă spații verzi

**REGLEMENTĂRI URBANISTICE:**

- Limita Uniții Teritoriale de Referință
- Limita maxima de implementare a edificabilului
- UTR 1: Subzona pentru servicii de tip Retail Park (Utilizari admise: conform R.L.U. (atâșat) unitatilor industriale si de servicii (utilizari admise conform R.L.U. atâșat)
- Numerotare accese din circulațiile principale
- Traseu incinta cu circulație publică
- Marcaje rutiere propuse
- Marcaj stăle transport public
- Traseu propus spre expropriere pentru utilitate publică
- Locuri de parcare

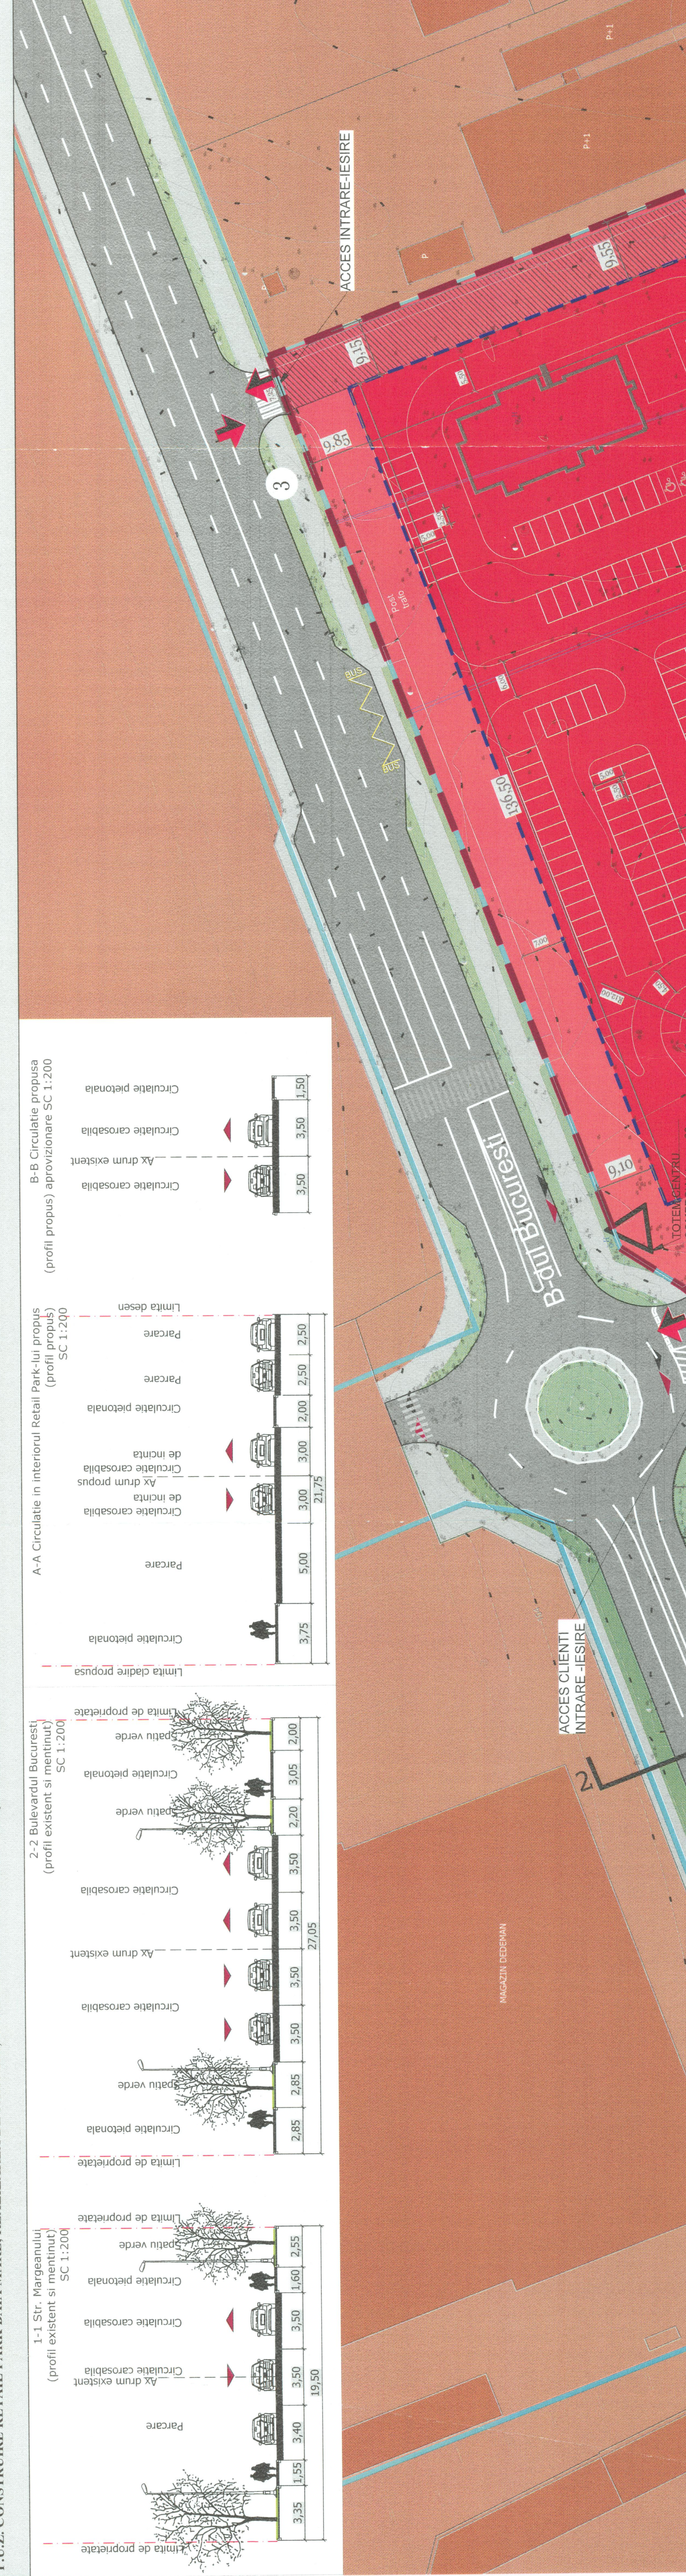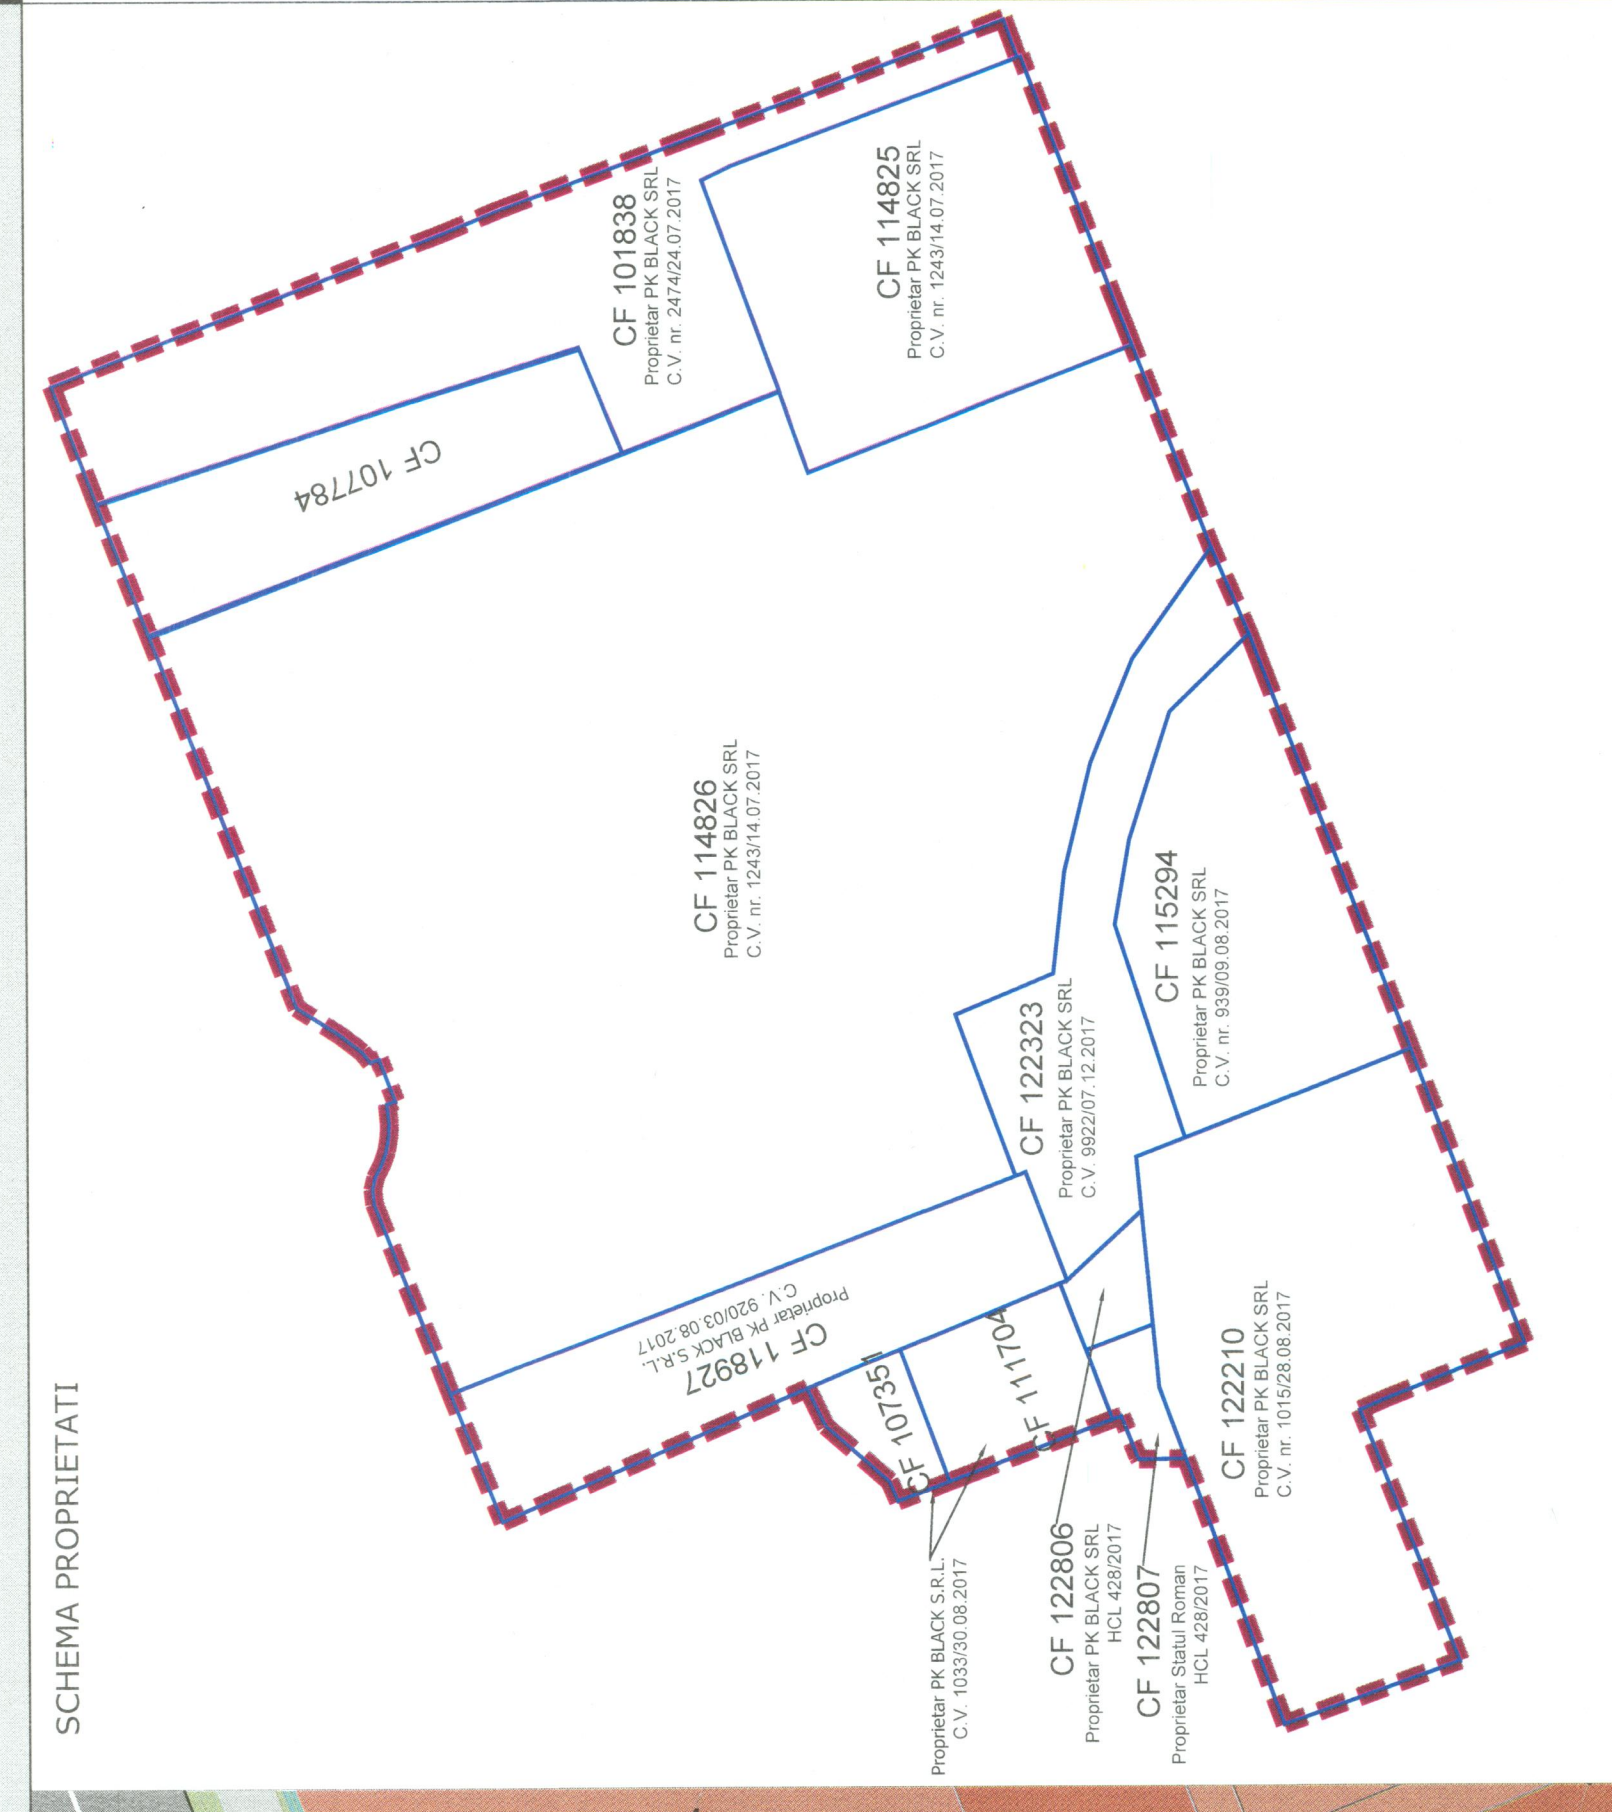

**BILANT SITUATIE EXISTENTA TERENURI CARE AU GENERAT P.U.Z.**

TERENURI	mp	%
S. construită	8093,26	12,65
Circulație și parcare	3402,74	4,87
Spații verzi	0	0,00
Teren neamenajat	38141,86	54,49
Teren amenajat	19459,04	27,80
<b>Total</b>	<b>70002</b>	<b>100%</b>

**BILANT SITUATIA PROPUSĂ TERENURI REGLEMENTATE IN P.U.Z.**

TERENURI	mp	%
S. construită	28724,3	40,09
Teren platforme	2609,6	3,80
Sp. verde	3549,61	5,08
S. circulații și parcare	35118,49	51,02
<b>TOTAL</b>	<b>70002</b>	<b>100,00</b>

**BILANT SITUATIE SITUATIE PROPUȘĂ UTR 1 Subzona pentru servicii de tip Retail Park**


TERENURI	mp	%
S. construită	27423,58	40,69
Circulație și parcare	33947,83	50,37
Spații verzi	3419,54	5,07
Teren platforme	2609,6	3,80
<b>Total</b>	<b>67400,55</b>	<b>100%</b>

**BILANT SITUATIE SITUATIE PROPUȘĂ UTR 2 Subzona unitatilor industriale si de servicii**

TERENURI	mp	%
S. construită	1300,72	50,00
Circulație și parcare	1170,66	45,00
Spații verzi	130,07	5,00
<b>Total</b>	<b>2601,45</b>	<b>100%</b>

**UTR 1: Subzonă pentru servicii de tip Retail Park**  
 POT=65%  
 CUT=1.2  
 H.max=12 m

**UTR 2: Subzona unitatilor industriale si de servicii**  
 POT=50%  
 CUT=10 mc/ mp teren  
 H.max=12 m

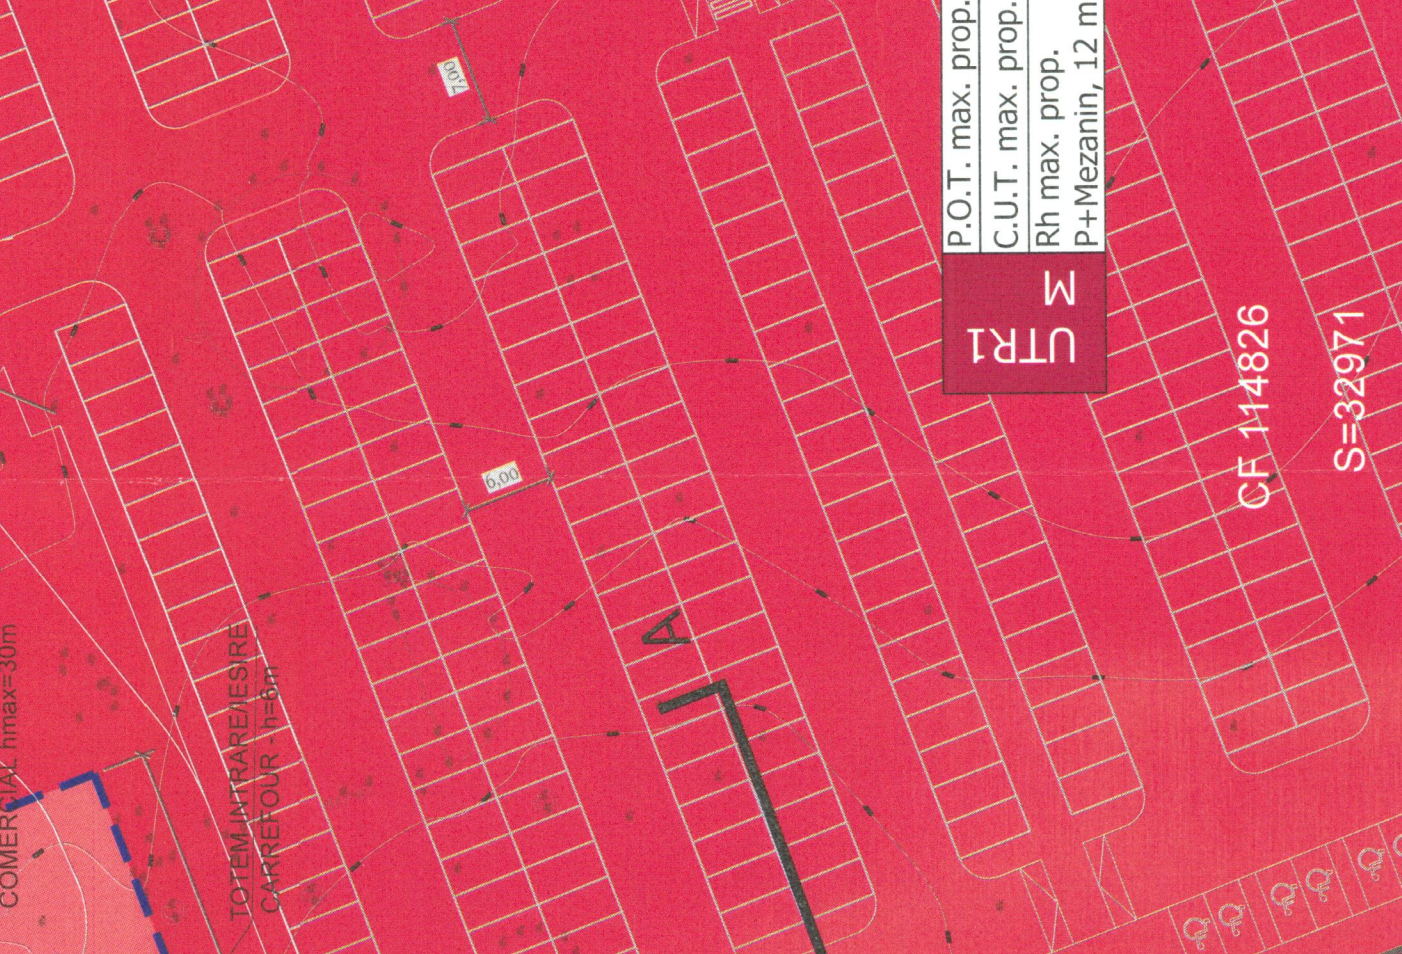


**NOTA:** Locurile de parcare se vor amenaja în incinta conform legislației în vigoare cu respectarea HG 525/1996, în funcție de suprafața terenului disponibil și de numărul de mașini care vor fi parcate în subsoolul clădirilor.

**INDICATORI URBANISTICI PROPUȘI:**

UTR 1: Subzonă pentru servicii de tip Retail Park  
 POT=65%  
 CUT=1.2  
 H.max=12 m

UTR 2: Subzona unitatilor industriale si de servicii  
 POT=50%  
 CUT=10 mc/ mp teren  
 H.max=12 m

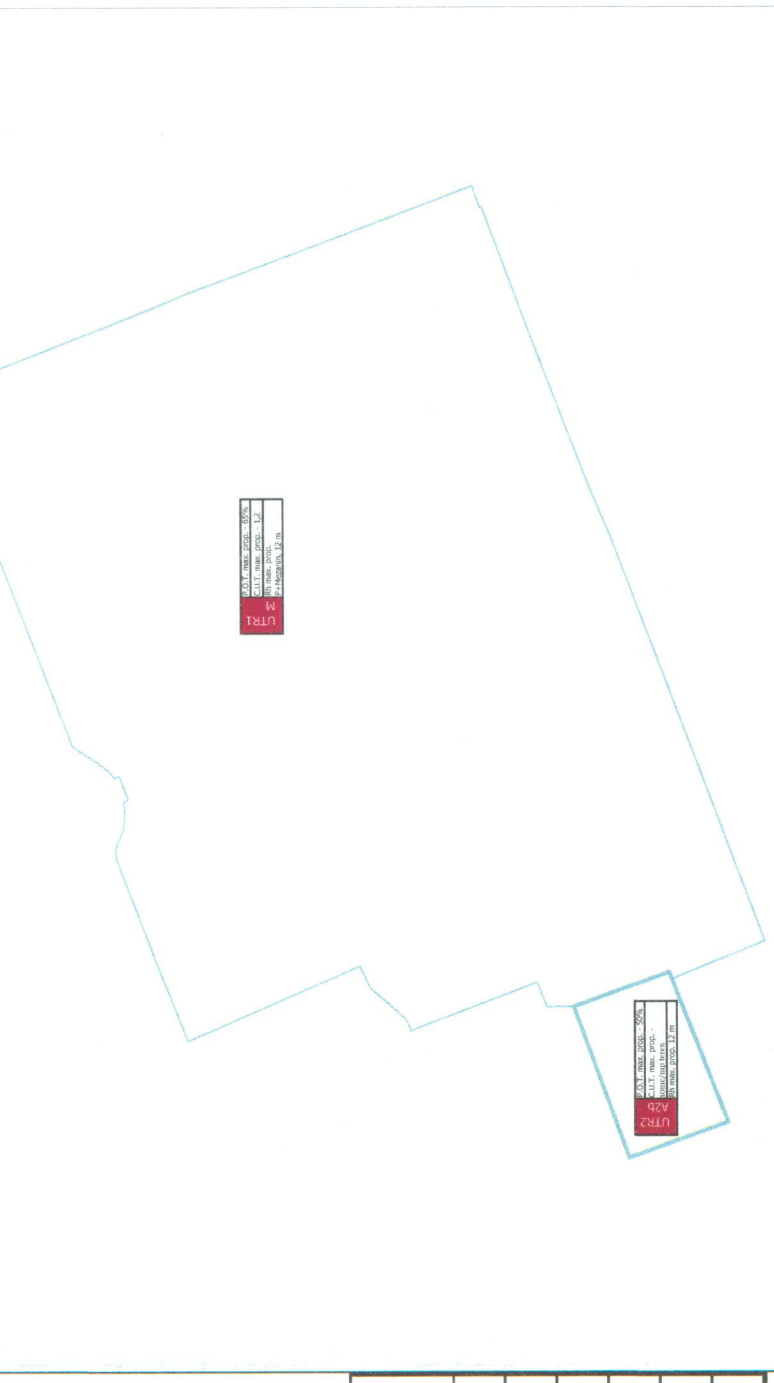

**Suprafața UTR**



**PROIECT**

**CONSTRUIRE RETAIL PARK BAIA MARE**

Bulevardul București 51-55 A, Baia Mare, Maramureș  
 Str. Margaretașii 6-9, Baia Mare, Maramureș

**DEZVOLTATOR**

**PK BLACK S.R.L.**  
 Str. Babeș-Bolyai, Cluj-Napoca  
 Et. 11, Scara 2, București  
 CUI RO 36782714, J. 40155882616

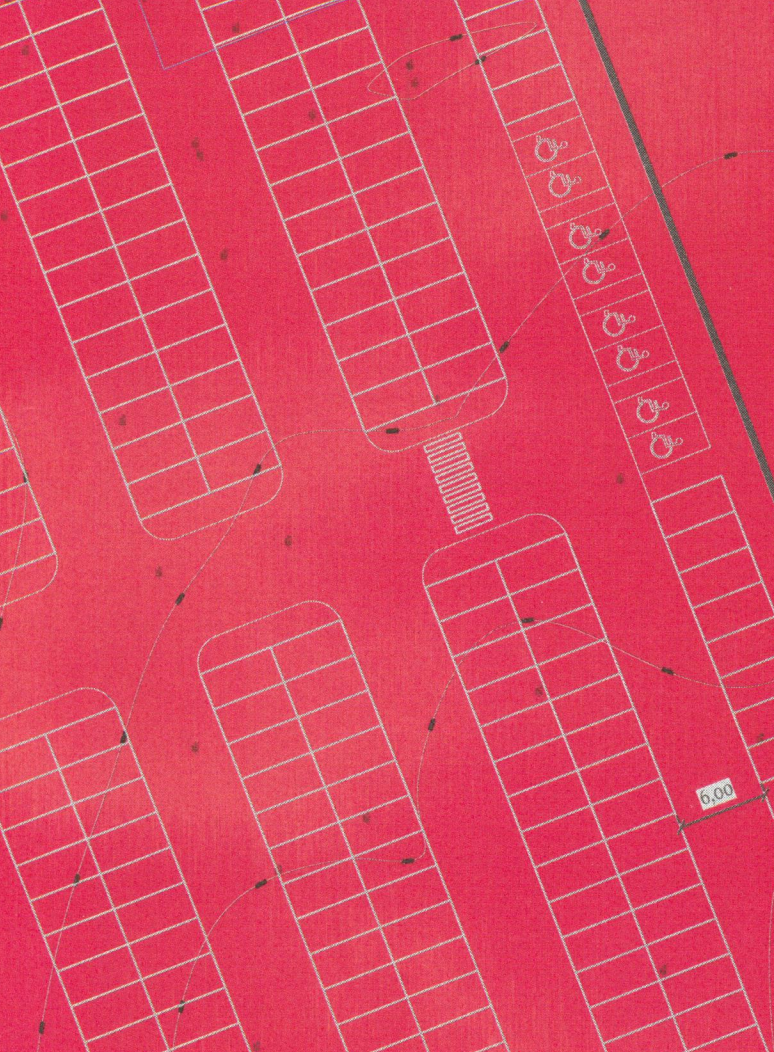

**NECESAR NIȘĂRI MINIM DE LOCURI DE PARCARE CONFORM AL. 525/1996**




**Desenul proprietatei PK Black de au generat P.U.Z.**


**PROIECTANT GENERAL: DESIGN GMBH**  
 Str. Ștefan cel Mare, Cluj-Napoca  
 CUI RO 36782714, J. 40155882616



**ACCES INTRARE-IESIRE**

**ACCES APROXIMONARE INTRARE-IESIRE**

**Str. Fabricii**

**Str. Margaretașii 6-9**

**Str. Ștefan cel Mare**





