


ANEXA 1 LA HCL / 2018.

Plan de amplasament si delimitare a imobilului
Scara 1:1000

Nr. cadastral	Suprafata masurata, [mp]	Adresa imobilului
	15654	Mun. Baia Mare, bd. Republicii, jud. Maramures
Nr. Cartea Funciara	Unitatea Administrativ Teritoriala (UAT)	
	BAIA MARE	

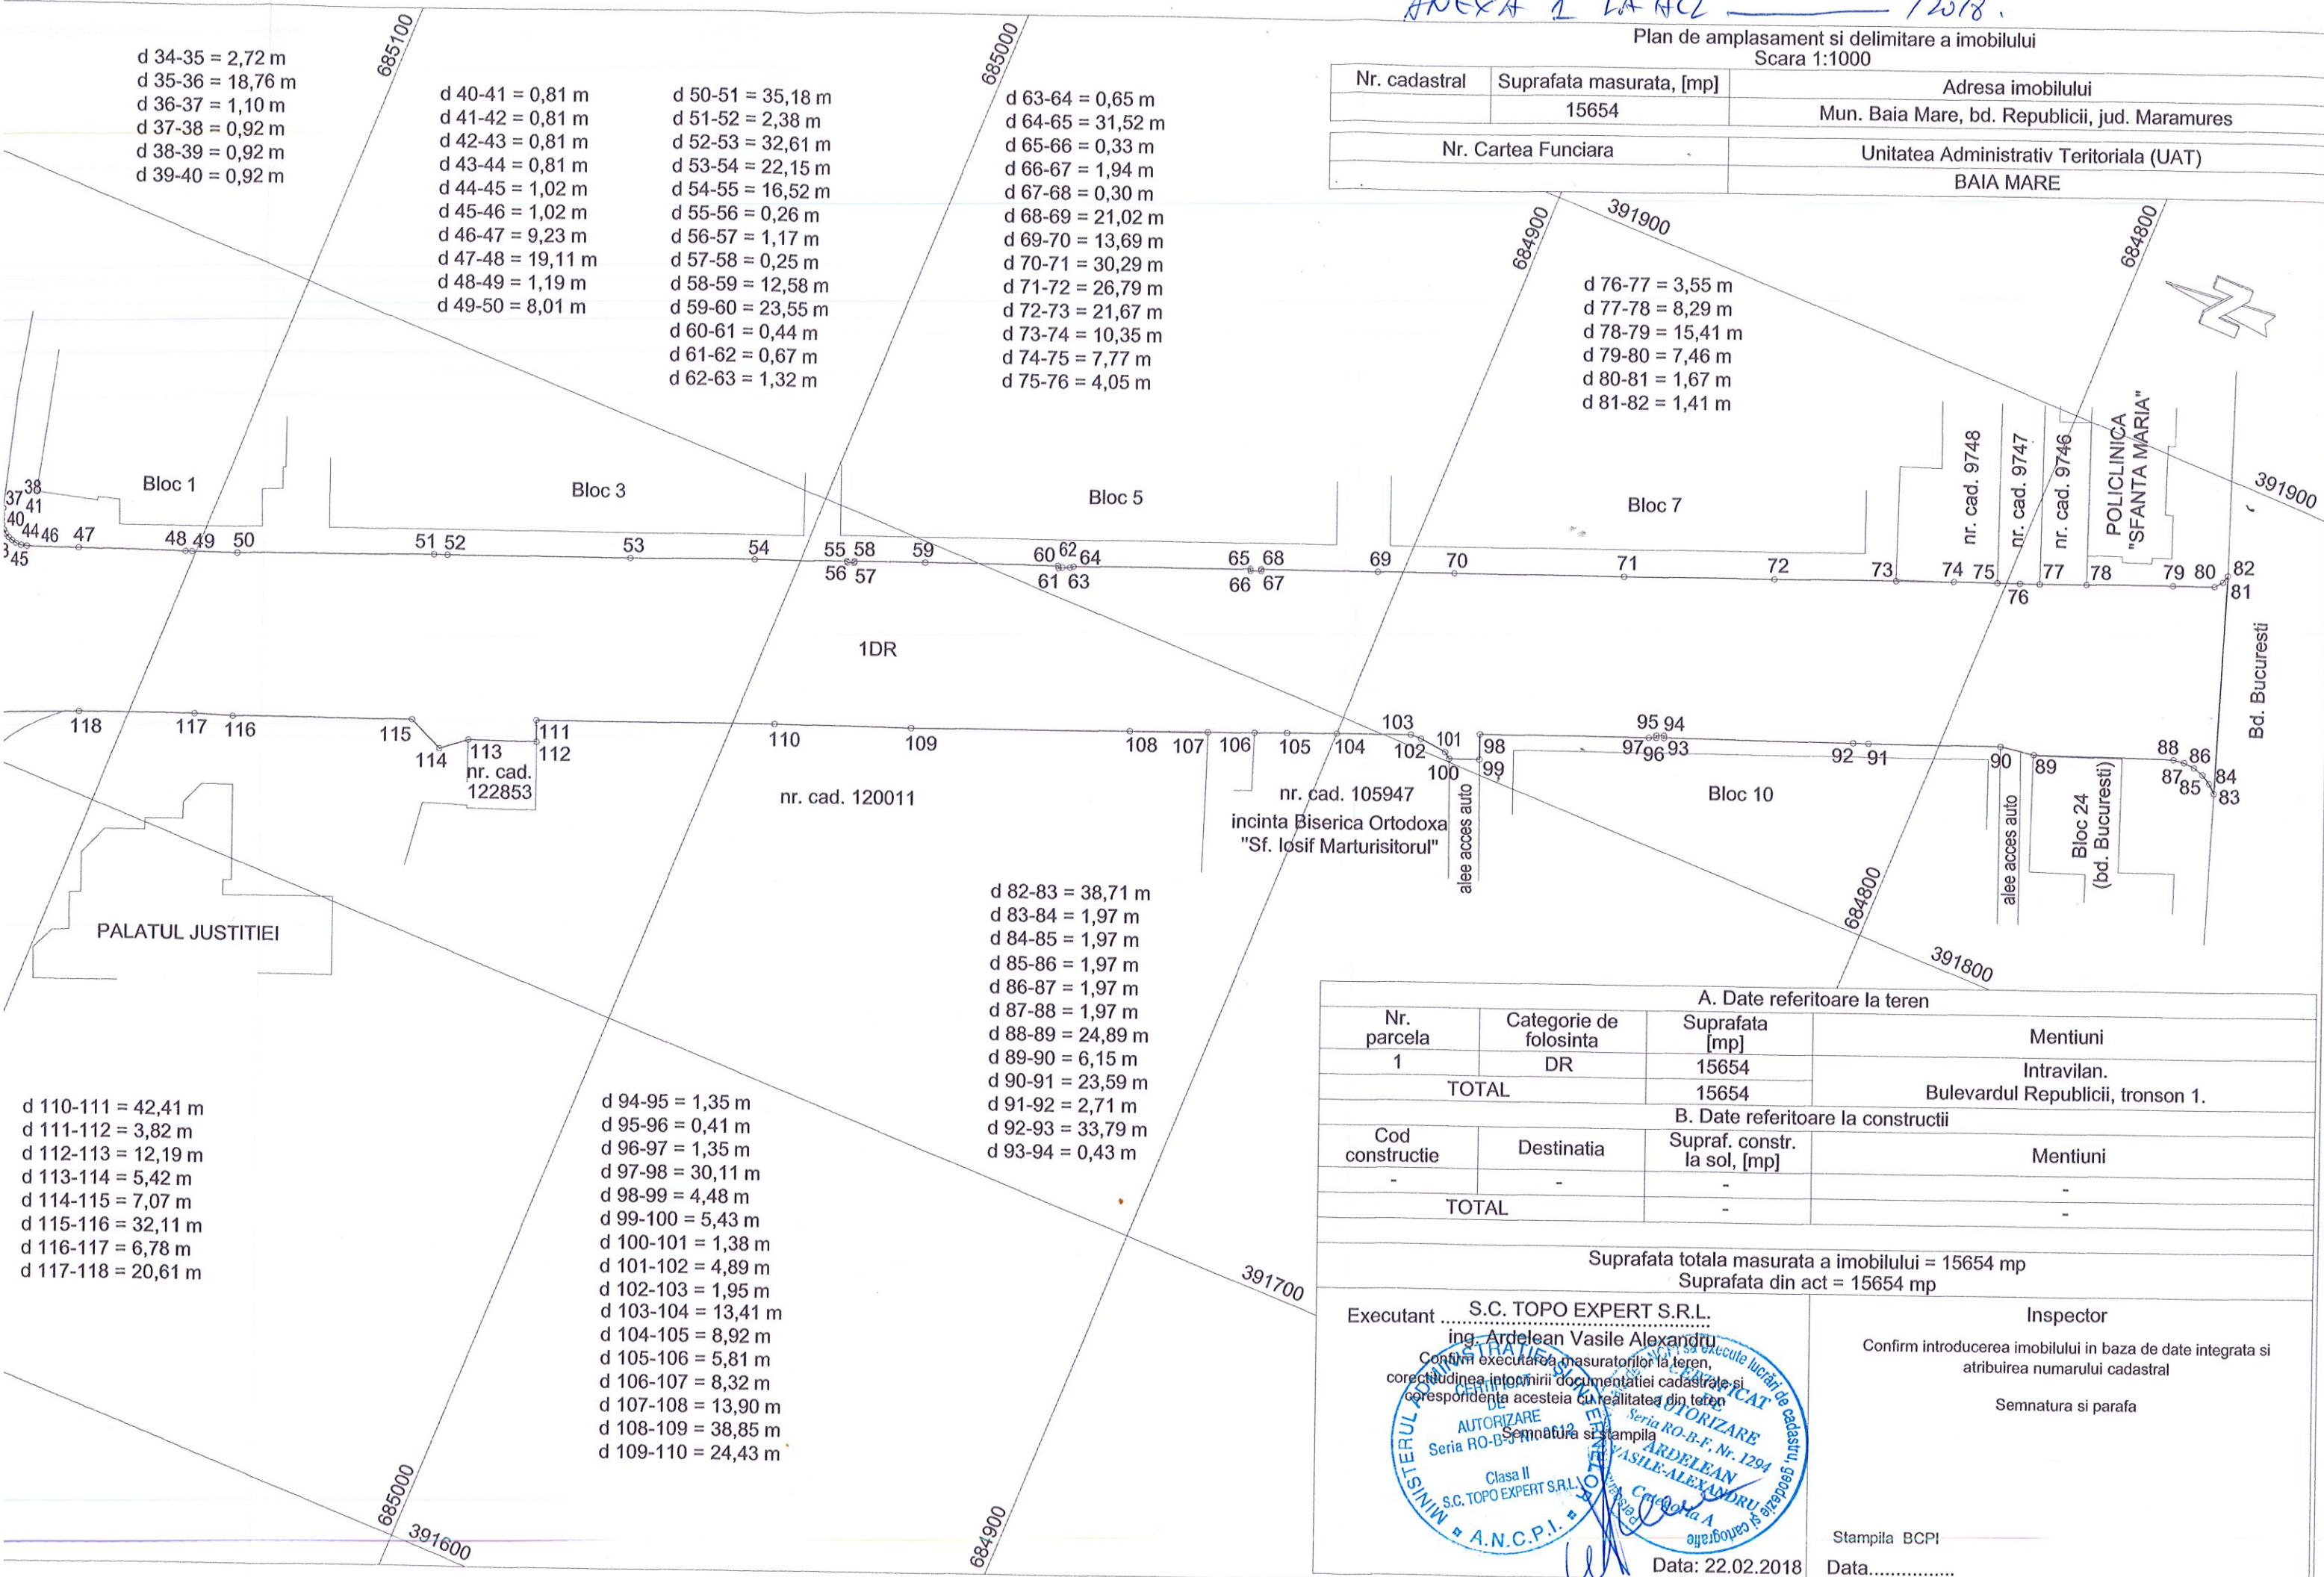

A. Date referitoare la teren			
Nr. parcela	Categorie de folosinta	Suprafata [mp]	Mentuni
1	DR	15654	Intravilan.
TOTAL		15654	Bulevardul Republicii, tronson 1.

B. Date referitoare la constructii			
Cod constructie	Destinatia	Supraf. constr. la sol, [mp]	Mentuni
-	-	-	-
TOTAL		-	-

Suprafata totala masurata a imobilului = 15654 mp
Suprafata din act = 15654 mp

Executant S.C. TOPO EXPERT S.R.L.
ing. Ardelean Vasile Alexandru
Confirm executarea masuratorilor la teren, corectitudinea intocmirii documentatiei cadastrale si corespondenta acesteia cu realitatea din teren
Semnatura si stampila

MINISTERUL TRANSPORTURILOR SI CALITATII INFRASTRUCTURII
AUTORIZARE
Seria RO-B-F. Nr. 1294
ARDELEAN VASILE-ALEXANDRU
Clasa II
S.C. TOPO EXPERT S.R.L.
A.N.C.P.I.

Inspector
Confirm introducerea imobilului in baza de date integrata si atribuirea numarului cadastral
Semnatura si parafa

Stampila BCPI
Data: 22.02.2018

d 1-2 = 12,47 m
 d 2-3 = 12,53 m
 d 3-4 = 5,94 m
 d 4-5 = 19,52 m
 d 5-6 = 1,14 m
 d 6-7 = 3,60 m
 d 7-8 = 1,13 m
 d 8-9 = 2,16 m
 d 9-10 = 0,55 m
 d 10-11 = 3,52 m
 d 11-12 = 0,55 m
 d 12-13 = 1,73 m
 d 13-14 = 4,86 m


d 14-15 = 7,88 m
 d 15-16 = 1,35 m
 d 16-17 = 3,12 m
 d 17-18 = 0,91 m
 d 18-19 = 1,03 m
 d 19-20 = 0,79 m
 d 20-21 = 2,16 m
 d 21-22 = 1,03 m
 d 22-23 = 3,84 m
 d 23-24 = 0,36 m
 d 24-25 = 0,34 m
 d 25-26 = 3,56 m
 d 26-27 = 0,70 m

d 27-28 = 0,87 m
 d 28-29 = 4,78 m
 d 29-30 = 0,29 m
 d 30-31 = 3,41 m
 d 31-32 = 0,36 m
 d 32-33 = 4,94 m
 d 33-34 = 1,89 m

d 34-35 = 2,72 m
 d 35-36 = 18,76 m
 d 36-37 = 1,10 m
 d 37-38 = 0,92 m
 d 38-39 = 0,92 m
 d 39-40 = 0,92 m

d 40-41 = 0,81 m
 d 41-42 = 0,81 m
 d 42-43 = 0,81 m
 d 43-44 = 0,81 m
 d 44-45 = 1,02 m
 d 45-46 = 1,02 m
 d 46-47 = 9,23 m
 d 47-48 = 19,11 m
 d 48-49 = 1,19 m
 d 49-50 = 8,01 m

d 50-51 = 35,18 m
 d 51-52 = 2,38 m
 d 52-53 = 32,61 m
 d 53-54 = 22,15 m
 d 54-55 = 16,52 m
 d 55-56 = 0,26 m
 d 56-57 = 1,17 m
 d 57-58 = 0,25 m
 d 58-59 = 12,58 m
 d 59-60 = 23,55 m
 d 60-61 = 0,44 m
 d 61-62 = 0,67 m
 d 62-63 = 1,32 m

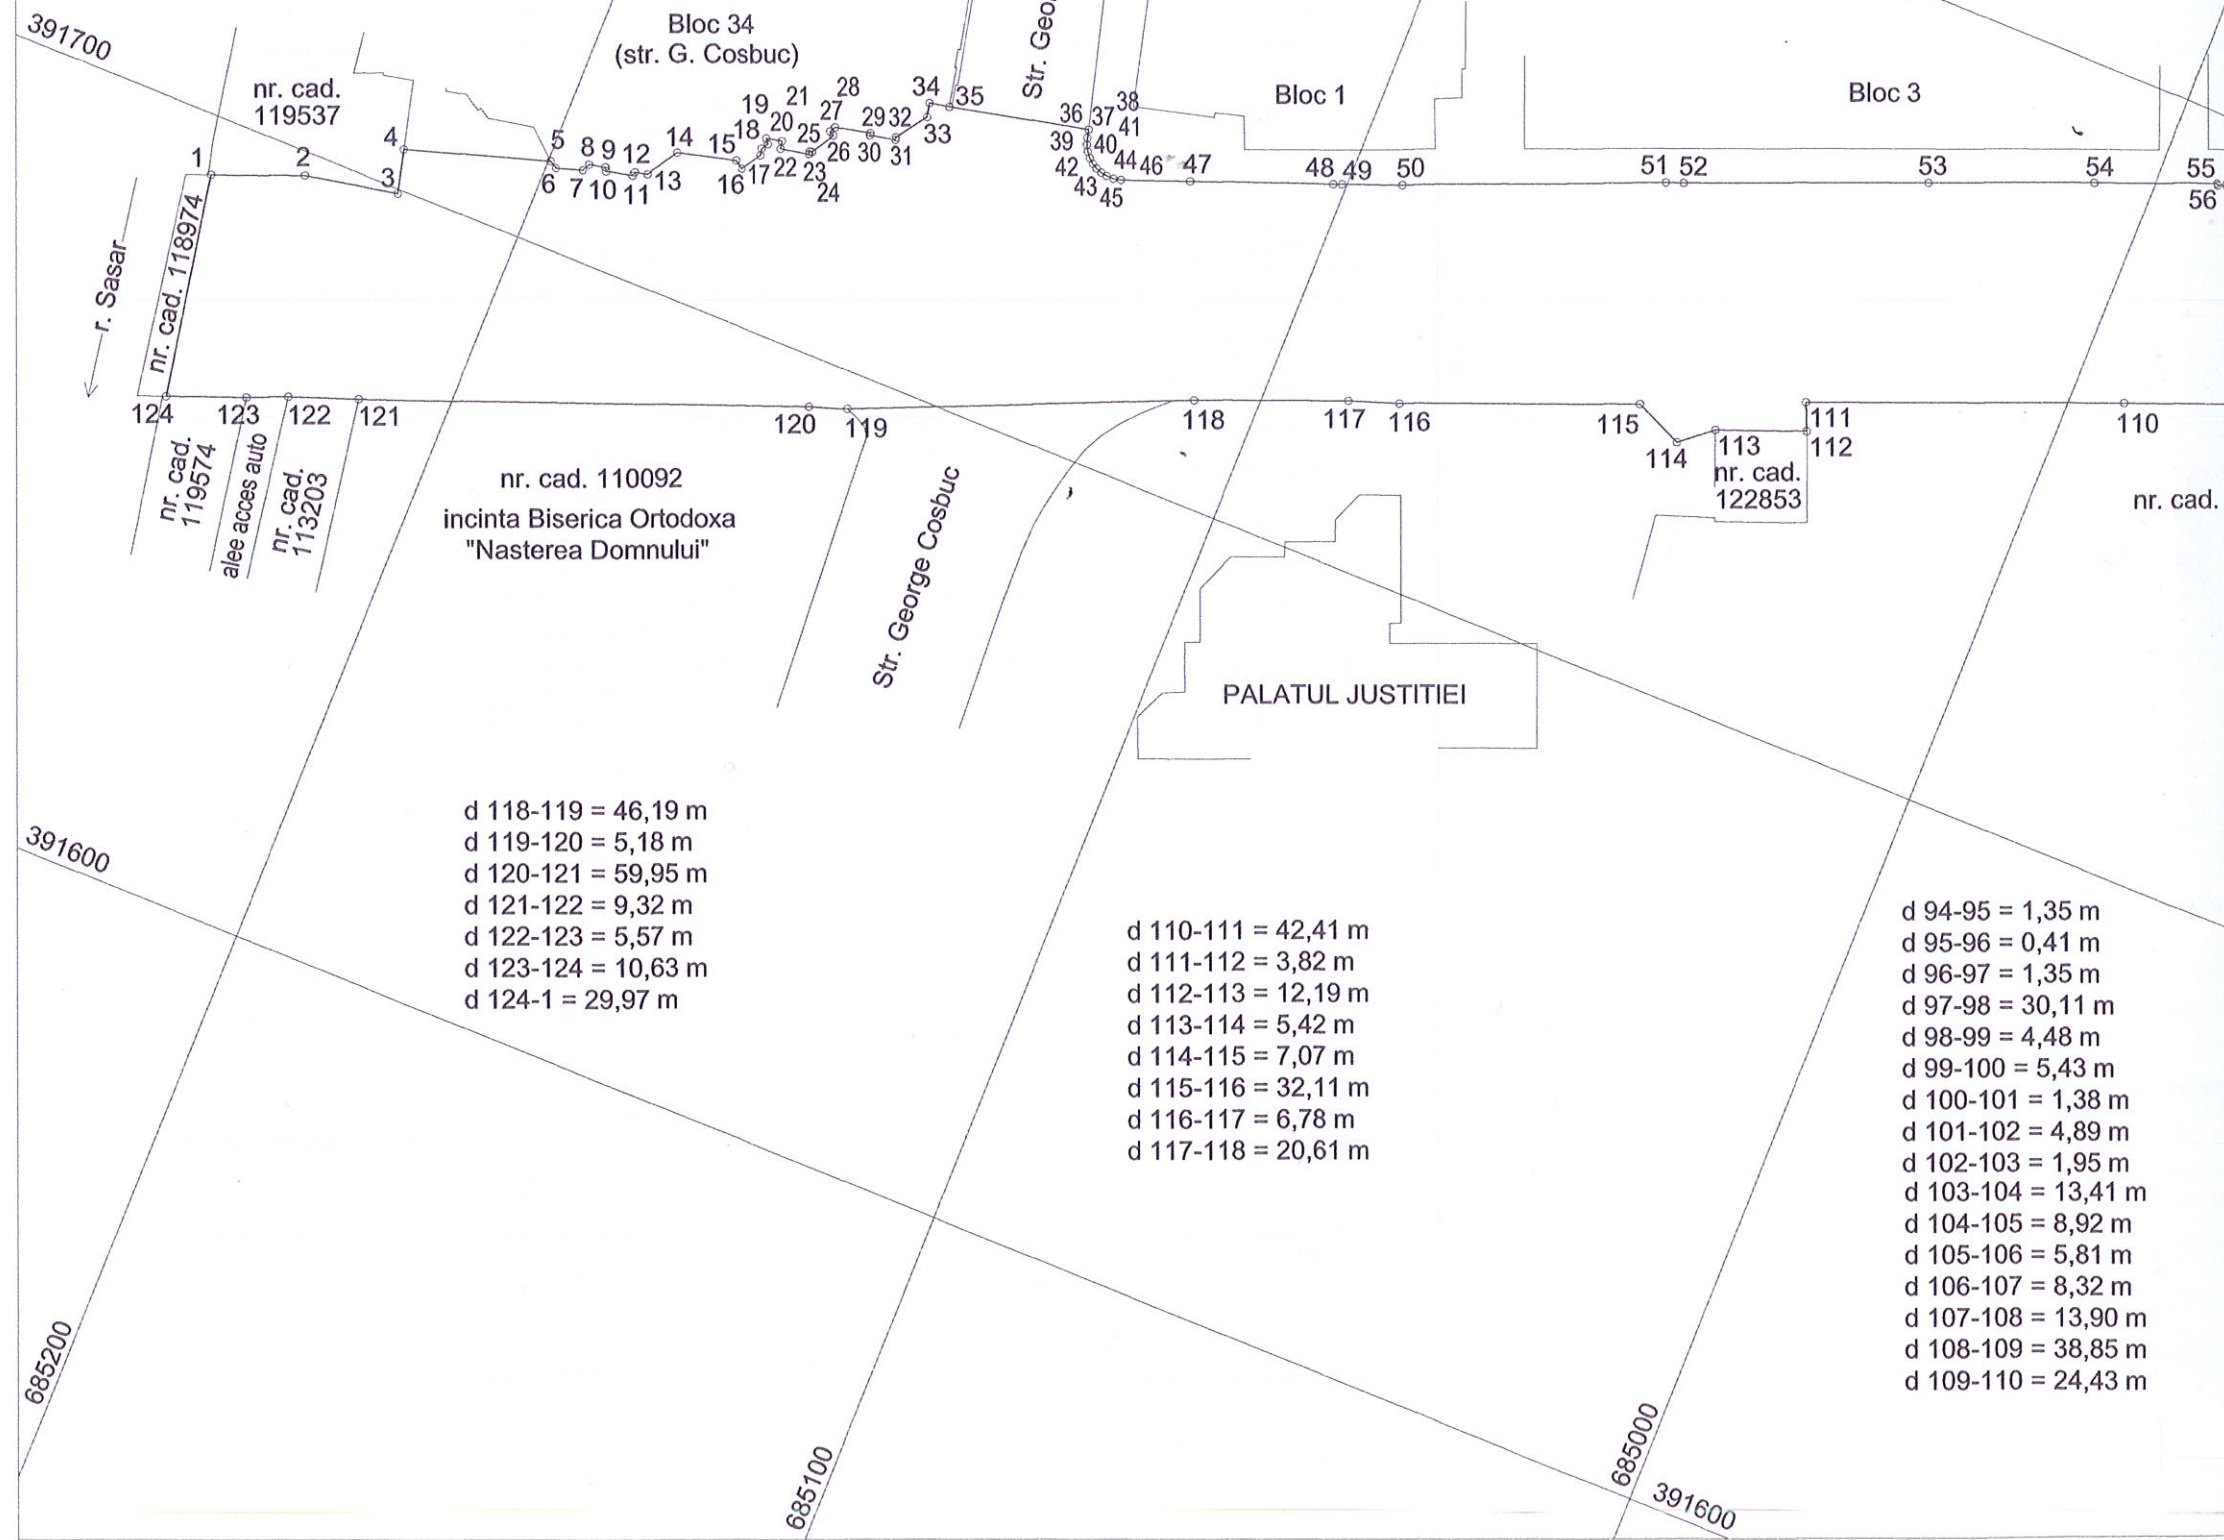

391700

391600

Bloc 34
(str. G. Cosbuc)

Bloc 1

Bloc 3

nr. cad. 110092
 incinta Biserica Ortodoxa
 "Nasterea Domnului"

PALATUL JUSTITIEI

d 118-119 = 46,19 m
 d 119-120 = 5,18 m
 d 120-121 = 59,95 m
 d 121-122 = 9,32 m
 d 122-123 = 5,57 m
 d 123-124 = 10,63 m
 d 124-1 = 29,97 m

d 110-111 = 42,41 m
 d 111-112 = 3,82 m
 d 112-113 = 12,19 m
 d 113-114 = 5,42 m
 d 114-115 = 7,07 m
 d 115-116 = 32,11 m
 d 116-117 = 6,78 m
 d 117-118 = 20,61 m

d 94-95 = 1,35 m
 d 95-96 = 0,41 m
 d 96-97 = 1,35 m
 d 97-98 = 30,11 m
 d 98-99 = 4,48 m
 d 99-100 = 5,43 m
 d 100-101 = 1,38 m
 d 101-102 = 4,89 m
 d 102-103 = 1,95 m
 d 103-104 = 13,41 m
 d 104-105 = 8,92 m
 d 105-106 = 5,81 m
 d 106-107 = 8,32 m
 d 107-108 = 13,90 m
 d 108-109 = 38,85 m
 d 109-110 = 24,43 m

nr. cad. 119537

nr. cad. 118974

nr. cad. 119574

alee acces auto

nr. cad. 113203

nr. cad. 122853

nr. cad. 1

r. Sasar

Str. George Cosbuc

Str. George Cosbuc

685100

391800

685200

685200

685100

685000

391600