


ANEXA 2 LA HCL 12018.

Plan de amplasament si delimitare a imobilului
Scara 1:1000

Nr. cadastral	Suprafata masurata, [mp]	Adresa imobilului
	8406	Mun. Baia Mare, bd. Republicii, jud. Maramures
Nr. Cartea Funciara	Unitatea Administrativ Teritoriala (UAT)	
	BAIA MARE	

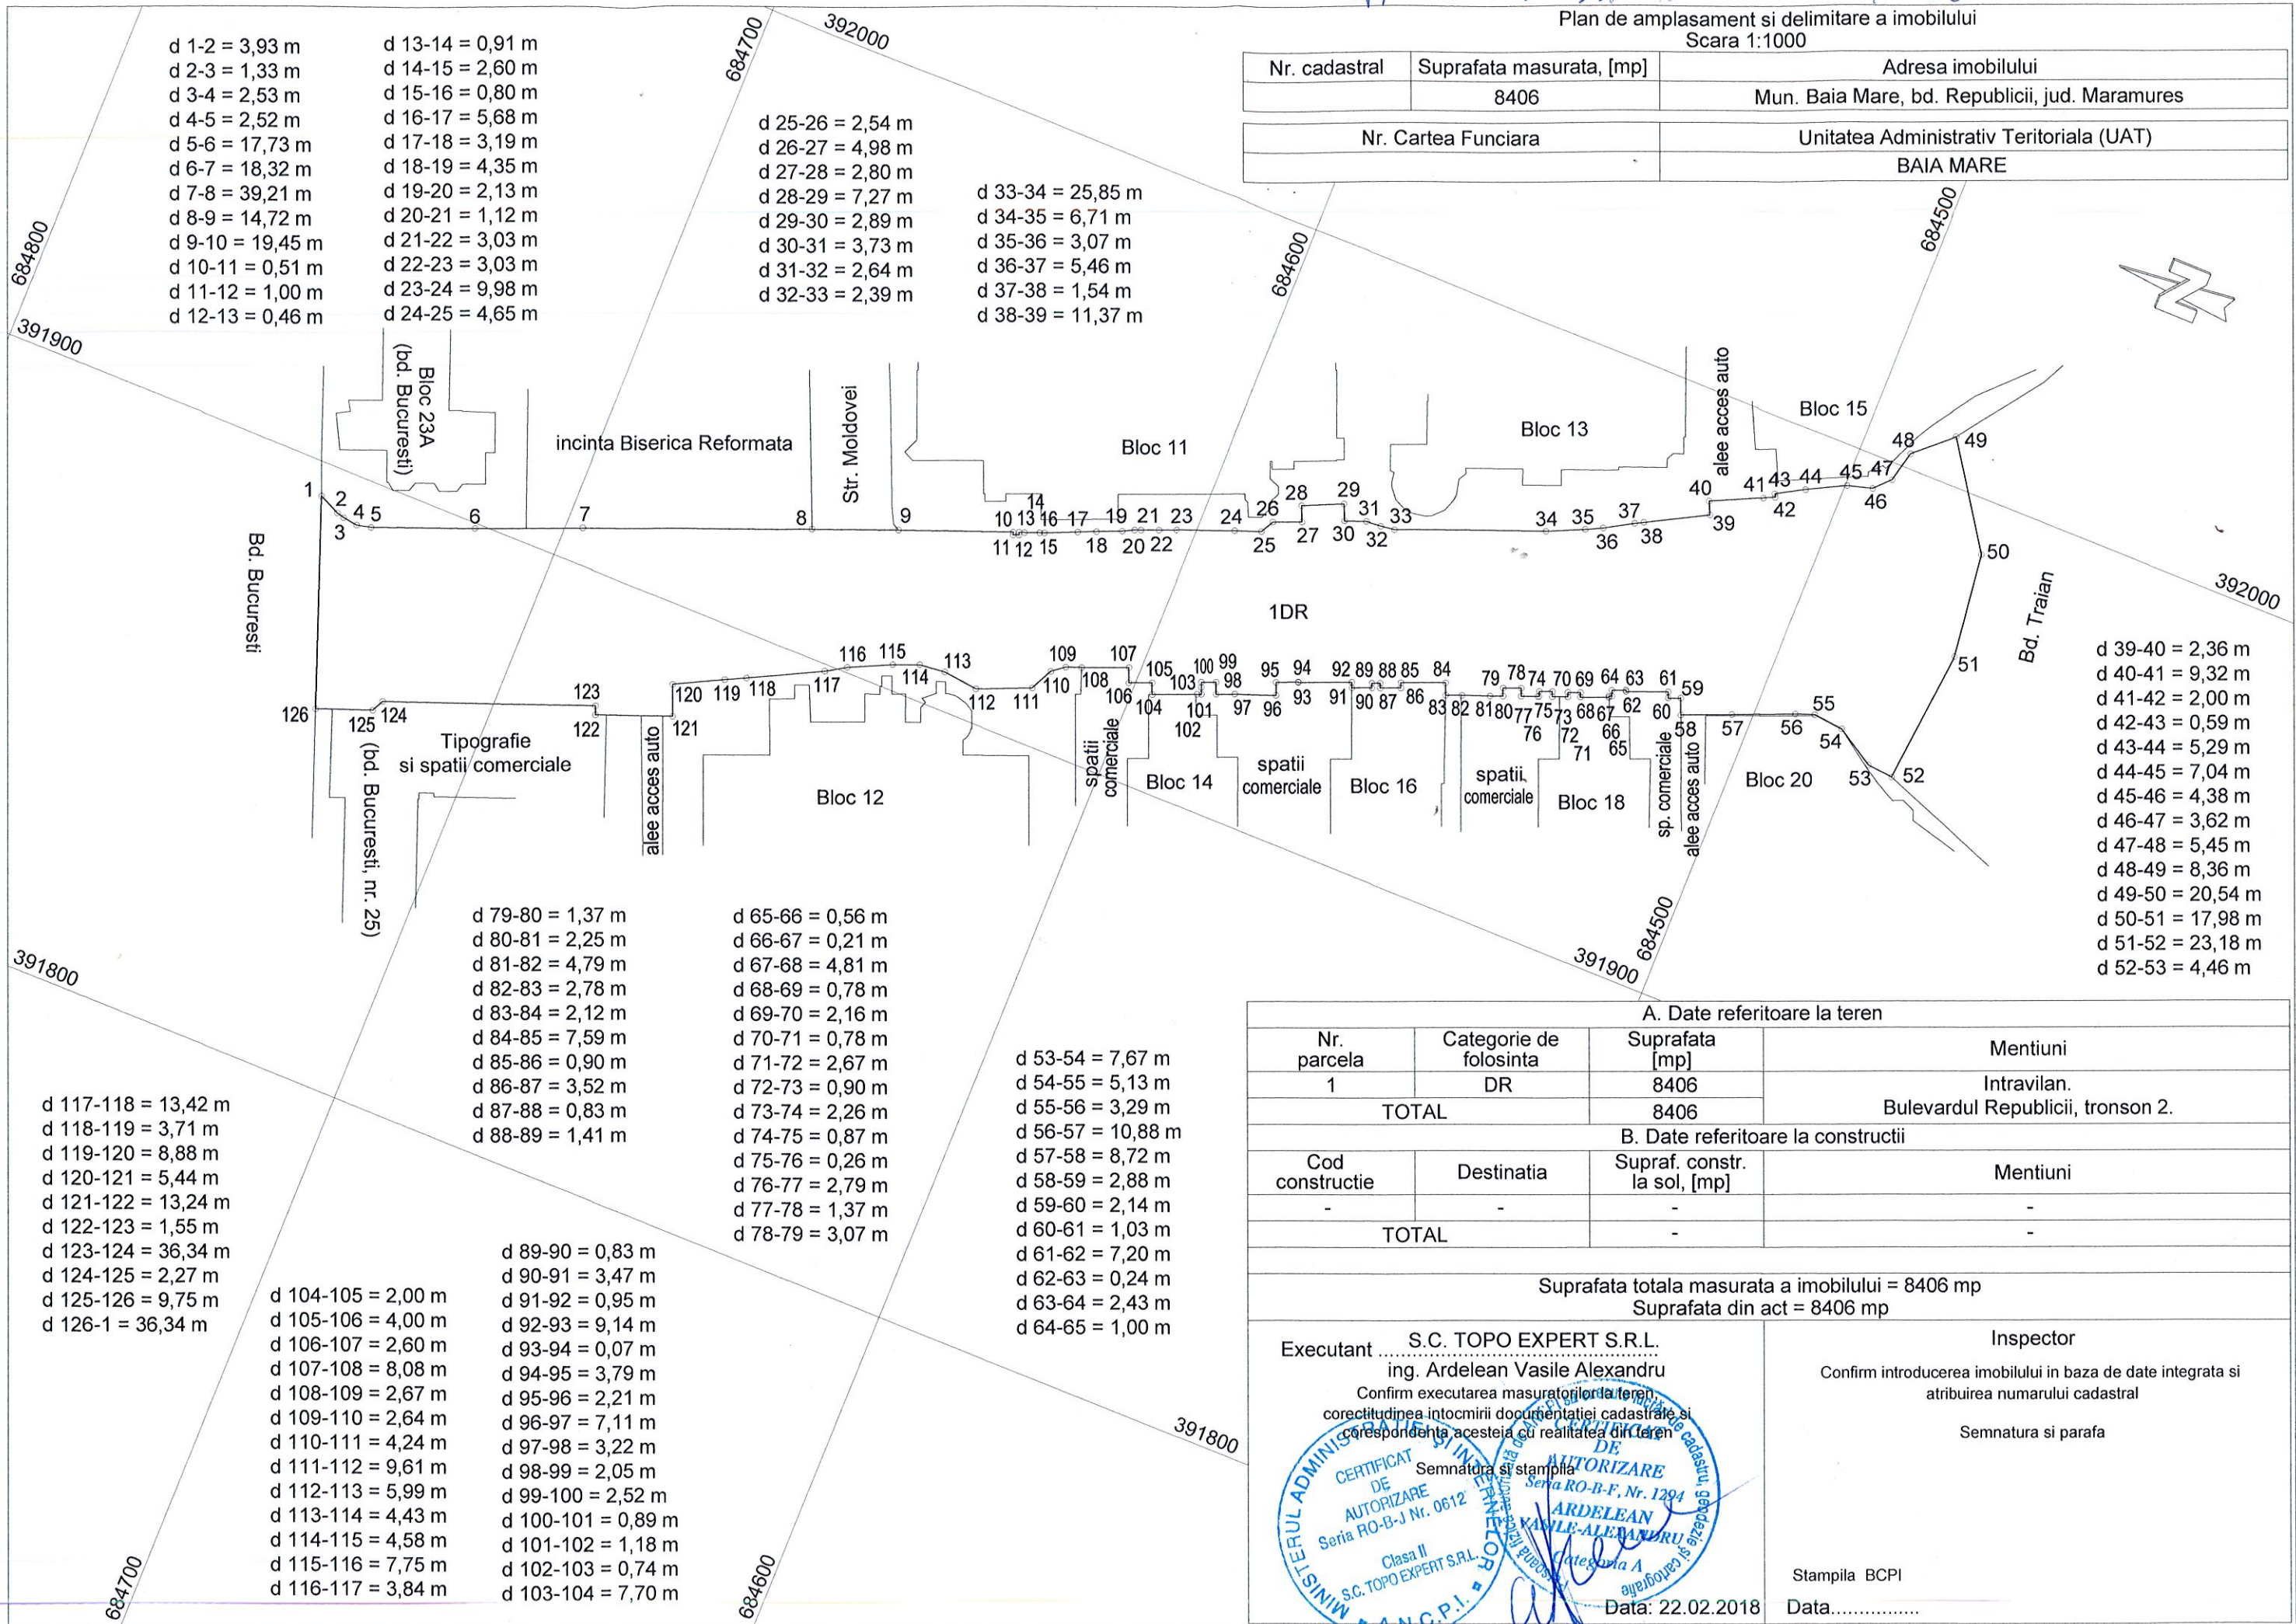

- d 1-2 = 3,93 m
- d 2-3 = 1,33 m
- d 3-4 = 2,53 m
- d 4-5 = 2,52 m
- d 5-6 = 17,73 m
- d 6-7 = 18,32 m
- d 7-8 = 39,21 m
- d 8-9 = 14,72 m
- d 9-10 = 19,45 m
- d 10-11 = 0,51 m
- d 11-12 = 1,00 m
- d 12-13 = 0,46 m
- d 13-14 = 0,91 m
- d 14-15 = 2,60 m
- d 15-16 = 0,80 m
- d 16-17 = 5,68 m
- d 17-18 = 3,19 m
- d 18-19 = 4,35 m
- d 19-20 = 2,13 m
- d 20-21 = 1,12 m
- d 21-22 = 3,03 m
- d 22-23 = 3,03 m
- d 23-24 = 9,98 m
- d 24-25 = 4,65 m
- d 25-26 = 2,54 m
- d 26-27 = 4,98 m
- d 27-28 = 2,80 m
- d 28-29 = 7,27 m
- d 29-30 = 2,89 m
- d 30-31 = 3,73 m
- d 31-32 = 2,64 m
- d 32-33 = 2,39 m
- d 33-34 = 25,85 m
- d 34-35 = 6,71 m
- d 35-36 = 3,07 m
- d 36-37 = 5,46 m
- d 37-38 = 1,54 m
- d 38-39 = 11,37 m

- d 39-40 = 2,36 m
- d 40-41 = 9,32 m
- d 41-42 = 2,00 m
- d 42-43 = 0,59 m
- d 43-44 = 5,29 m
- d 44-45 = 7,04 m
- d 45-46 = 4,38 m
- d 46-47 = 3,62 m
- d 47-48 = 5,45 m
- d 48-49 = 8,36 m
- d 49-50 = 20,54 m
- d 50-51 = 17,98 m
- d 51-52 = 23,18 m
- d 52-53 = 4,46 m

- d 117-118 = 13,42 m
- d 118-119 = 3,71 m
- d 119-120 = 8,88 m
- d 120-121 = 5,44 m
- d 121-122 = 13,24 m
- d 122-123 = 1,55 m
- d 123-124 = 36,34 m
- d 124-125 = 2,27 m
- d 125-126 = 9,75 m
- d 126-1 = 36,34 m
- d 79-80 = 1,37 m
- d 80-81 = 2,25 m
- d 81-82 = 4,79 m
- d 82-83 = 2,78 m
- d 83-84 = 2,12 m
- d 84-85 = 7,59 m
- d 85-86 = 0,90 m
- d 86-87 = 3,52 m
- d 87-88 = 0,83 m
- d 88-89 = 1,41 m
- d 65-66 = 0,56 m
- d 66-67 = 0,21 m
- d 67-68 = 4,81 m
- d 68-69 = 0,78 m
- d 69-70 = 2,16 m
- d 70-71 = 0,78 m
- d 71-72 = 2,67 m
- d 72-73 = 0,90 m
- d 73-74 = 2,26 m
- d 74-75 = 0,87 m
- d 75-76 = 0,26 m
- d 76-77 = 2,79 m
- d 77-78 = 1,37 m
- d 78-79 = 3,07 m
- d 53-54 = 7,67 m
- d 54-55 = 5,13 m
- d 55-56 = 3,29 m
- d 56-57 = 10,88 m
- d 57-58 = 8,72 m
- d 58-59 = 2,88 m
- d 59-60 = 2,14 m
- d 60-61 = 1,03 m
- d 61-62 = 7,20 m
- d 62-63 = 0,24 m
- d 63-64 = 2,43 m
- d 64-65 = 1,00 m
- d 89-90 = 0,83 m
- d 90-91 = 3,47 m
- d 91-92 = 0,95 m
- d 92-93 = 9,14 m
- d 93-94 = 0,07 m
- d 94-95 = 3,79 m
- d 95-96 = 2,21 m
- d 96-97 = 7,11 m
- d 97-98 = 3,22 m
- d 98-99 = 2,05 m
- d 99-100 = 2,52 m
- d 100-101 = 0,89 m
- d 101-102 = 1,18 m
- d 102-103 = 0,74 m
- d 103-104 = 7,70 m
- d 104-105 = 2,00 m
- d 105-106 = 4,00 m
- d 106-107 = 2,60 m
- d 107-108 = 8,08 m
- d 108-109 = 2,67 m
- d 109-110 = 2,64 m
- d 110-111 = 4,24 m
- d 111-112 = 9,61 m
- d 112-113 = 5,99 m
- d 113-114 = 4,43 m
- d 114-115 = 4,58 m
- d 115-116 = 7,75 m
- d 116-117 = 3,84 m

A. Date referitoare la teren			
Nr. parcela	Categorie de folosinta	Suprafata [mp]	Mentiuни
1	DR	8406	Intravilan.
TOTAL		8406	Bulevardul Republicii, tronson 2.
B. Date referitoare la constructii			
Cod constructie	Destinatia	Supraf. constr. la sol, [mp]	Mentiuни
-	-	-	-
TOTAL		-	-

Suprafata totala masurata a imobilului = 8406 mp
Suprafata din act = 8406 mp

Executant S.C. TOPO EXPERT S.R.L. ing. Ardelean Vasile Alexandru Confirm executarea masuratorilor la teren, corectitudinea intocmirii documentatiei cadastrale si corespundenta acesteia cu realitatea din teren Semnatura si stampila 	Inspector Confirm introducerea imobilului in baza de date integrata si atribuirea numarului cadastral Semnatura si parafa Stampila BCPI Data: 22.02.2018
---	--