


Nr. cadastral	Suprafata masurata, [mp]	Adresa imobilului
	11867	Mun. Baia Mare, bd. Republicii, jud. Maramures
Nr. Cartea Funciara		Unitatea Administrativ Teritoriala (UAT)
		BAIA MARE

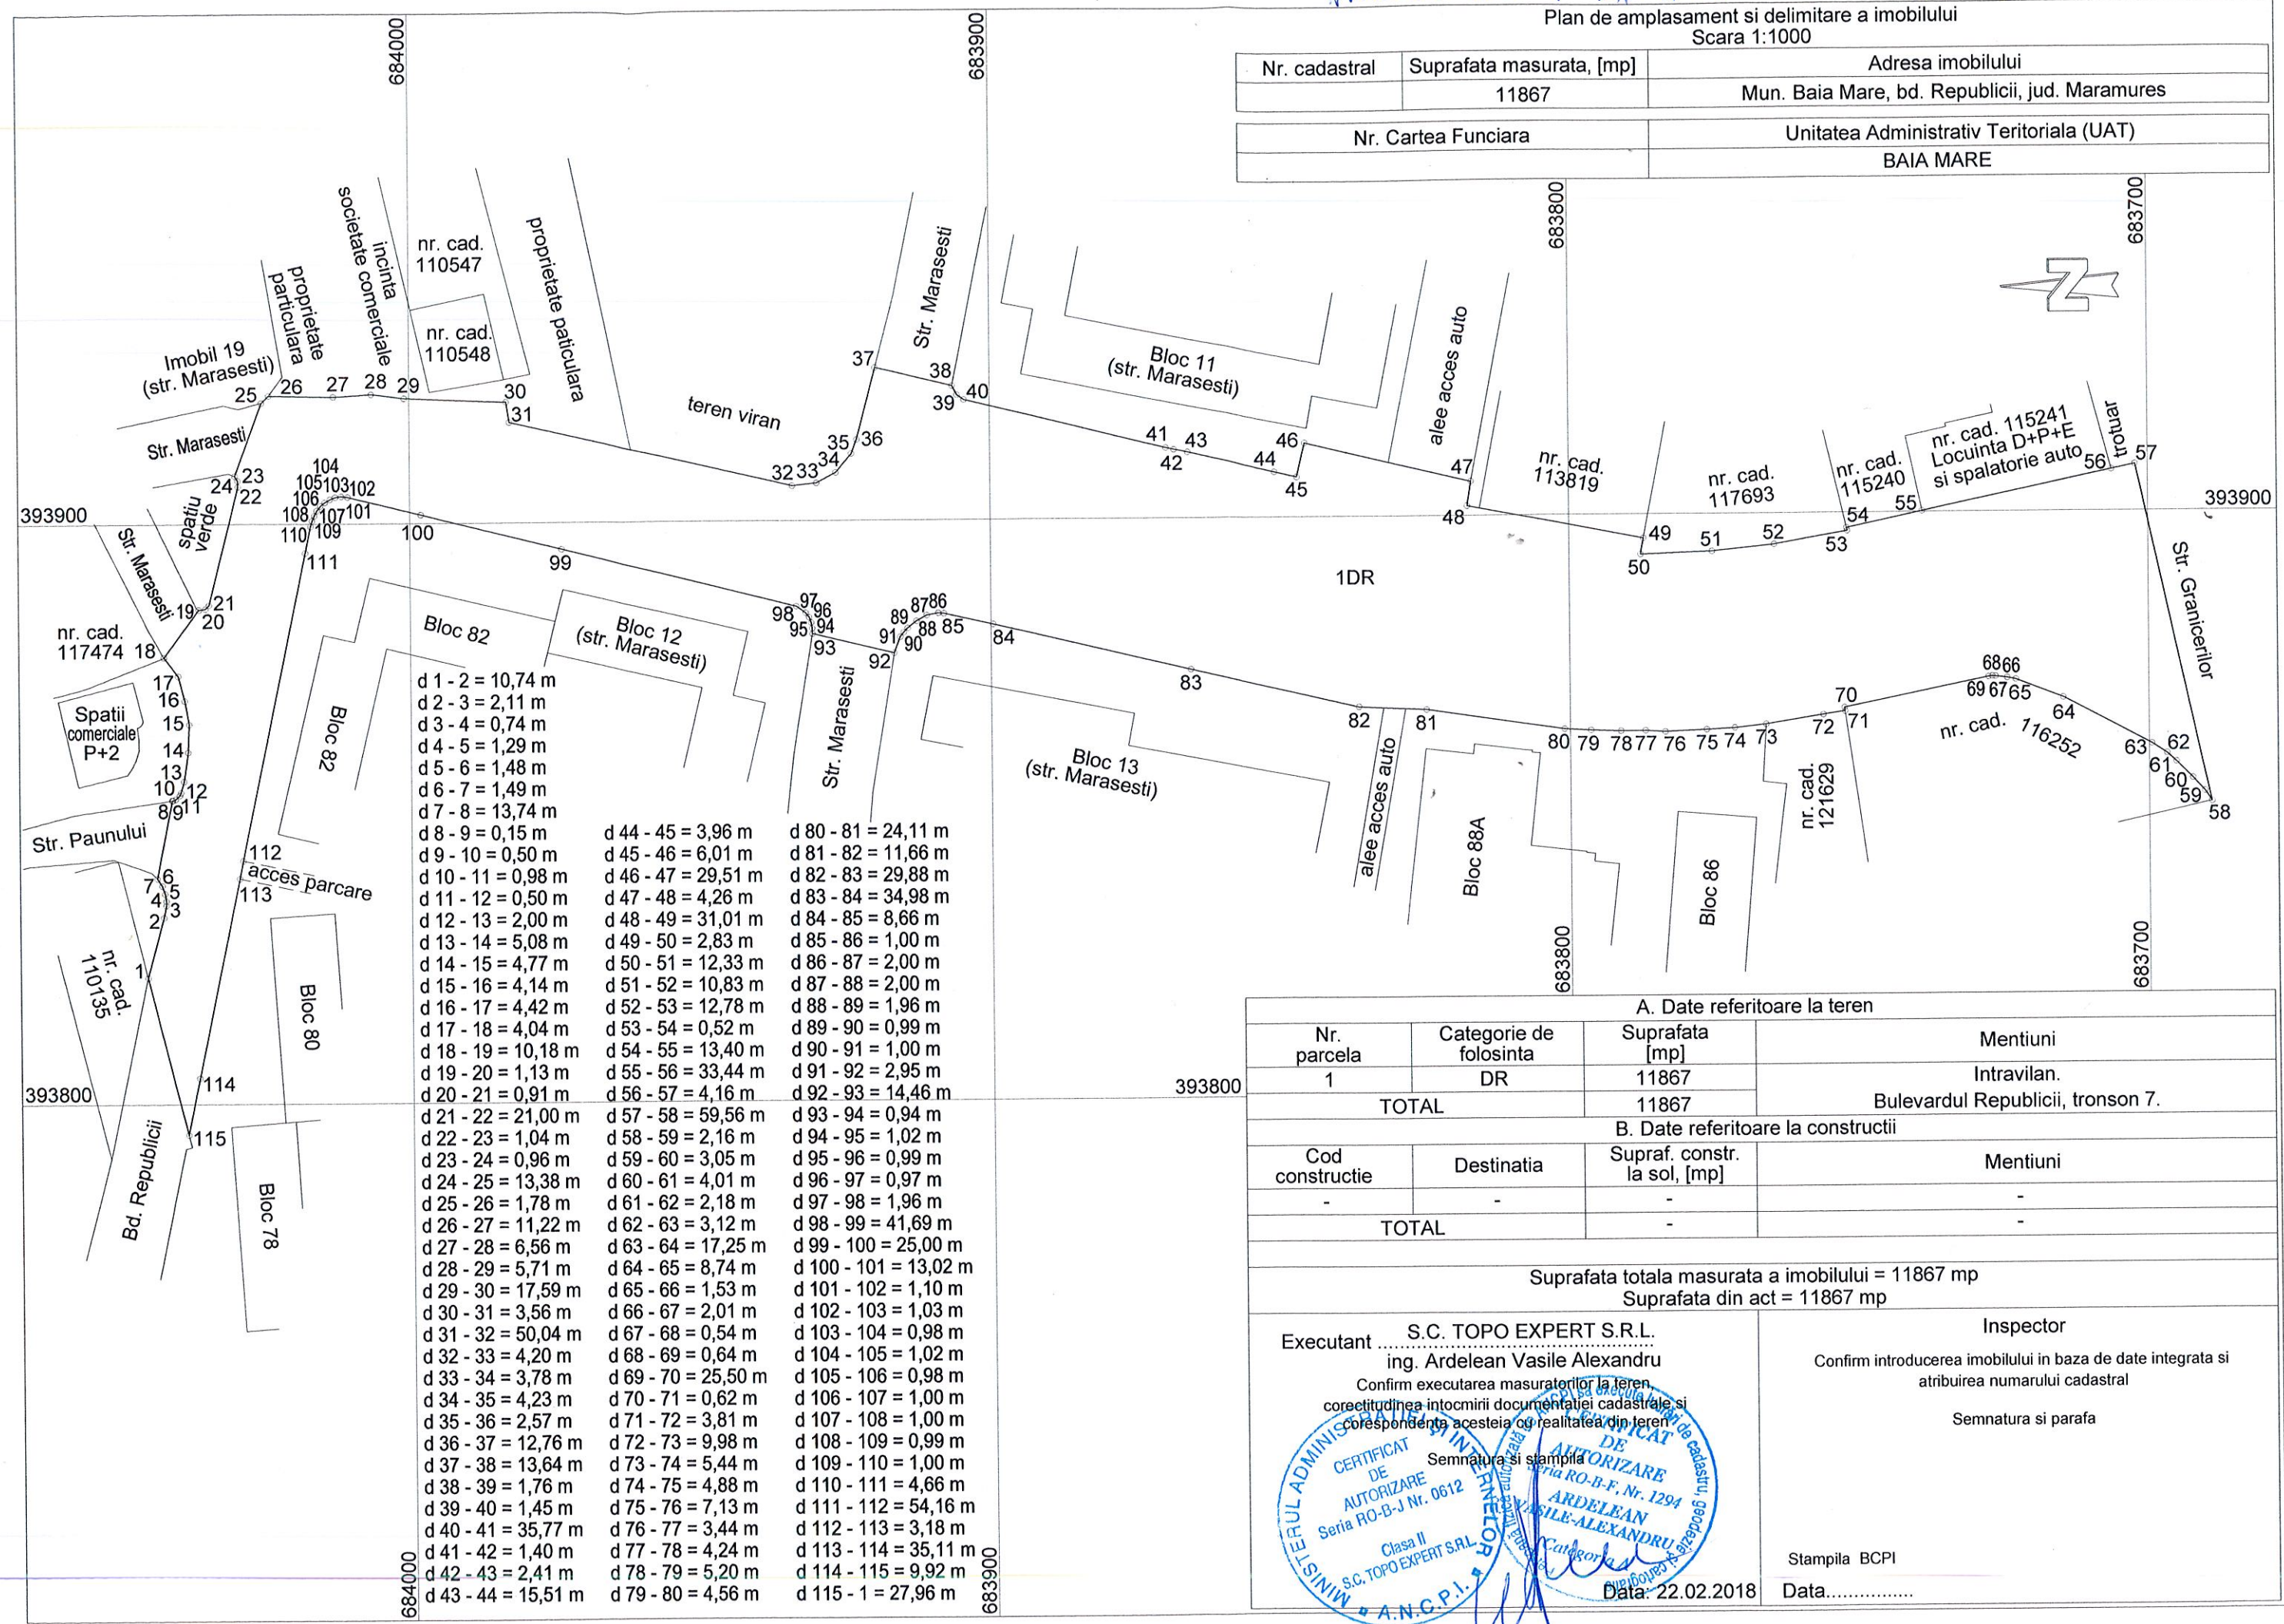

A. Date referitoare la teren			
Nr. parcela	Categorie de folosinta	Suprafata [mp]	Mentiuni
1	DR	11867	Intravilan.
TOTAL		11867	Bulevardul Republicii, tronson 7.
B. Date referitoare la constructii			
Cod constructie	Destinatia	Supraf. constr. la sol, [mp]	Mentiuni
-	-	-	-
TOTAL		-	-

Suprafata totala masurata a imobilului = 11867 mp
Suprafata din act = 11867 mp

Executant S.C. TOPO EXPERT S.R.L.
ing. Ardelean Vasile Alexandru
Confirm executarea masuratorilor la teren
corectitudinea intocmirii documentatiei cadastrale si
corespondenta acesteia cu realitatea din teren
Semnatura si stampila

CERTIFICAT DE AUTORIZARE
Seria RO-B-J Nr. 0612
Clasa II
S.C. TOPO EXPERT S.R.L.
A.N.C.P.I.

DE AUTORIZARE
RO-B-F, Nr. 1294
ARDELEAN VASILE-ALEXANDRU
Categorie

Data: 22.02.2018

Inspector

Confirm introducerea imobilului in baza de date integrata si atribuirea numarului cadastral

Semnatura si parafa

Stampila BCPI

Data:.....