


ANEXA Nr.1

la HCL nr.

2018

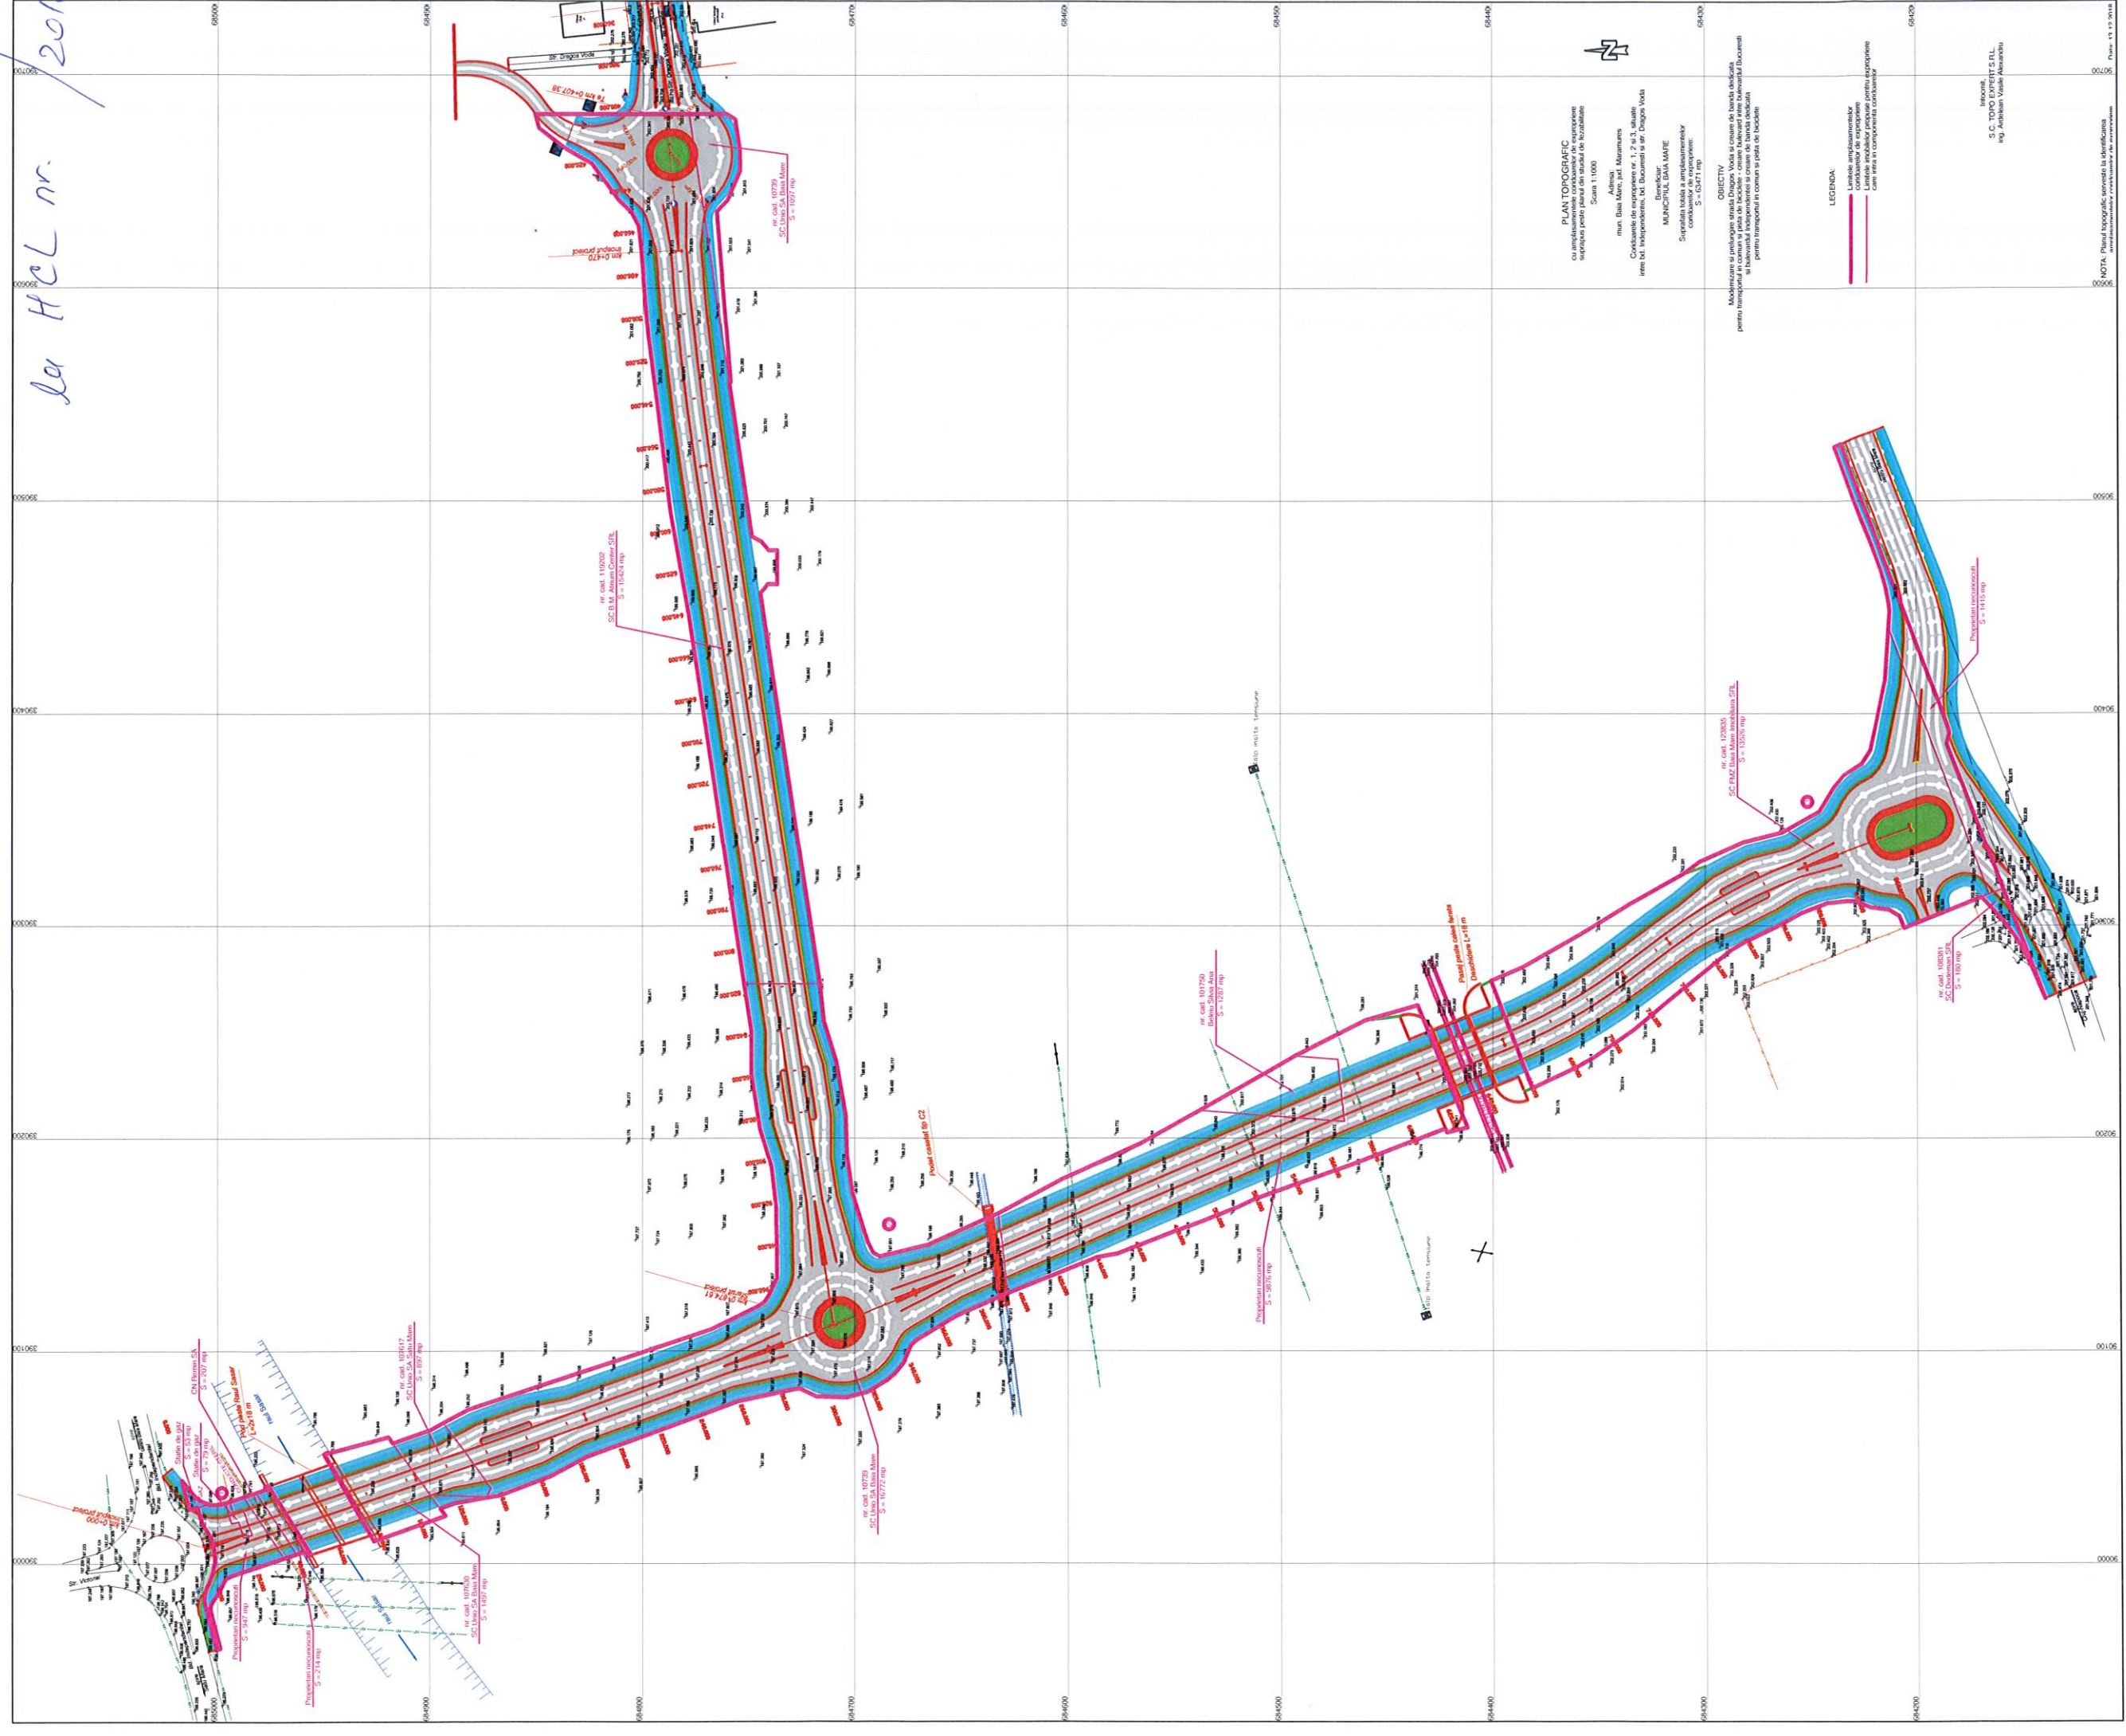

PLAN TOPOGRAFIC

Scara 1:1000




Proiectant: S.C. TOPO EXPERT S.R.L.

LEGENDA:


S.C. TOPO EXPERT S.R.L.

NOTA: Planul topografic serveste la identificarea
