



- LIMITA ZONEI STUDIATE
- LIMITA PARCELA REGLEMENTATA
- CONSTRUCTIE PROPUSA D+P+M
- CIRCULATIA CAROSABILA
- CIRCULATIE PIETONALA
- ZONA VERDE
- TEREN CARE SE VA CEDA PENTRU LARGIRE DRUM
- LIMITA ZONA EDIFICABILA

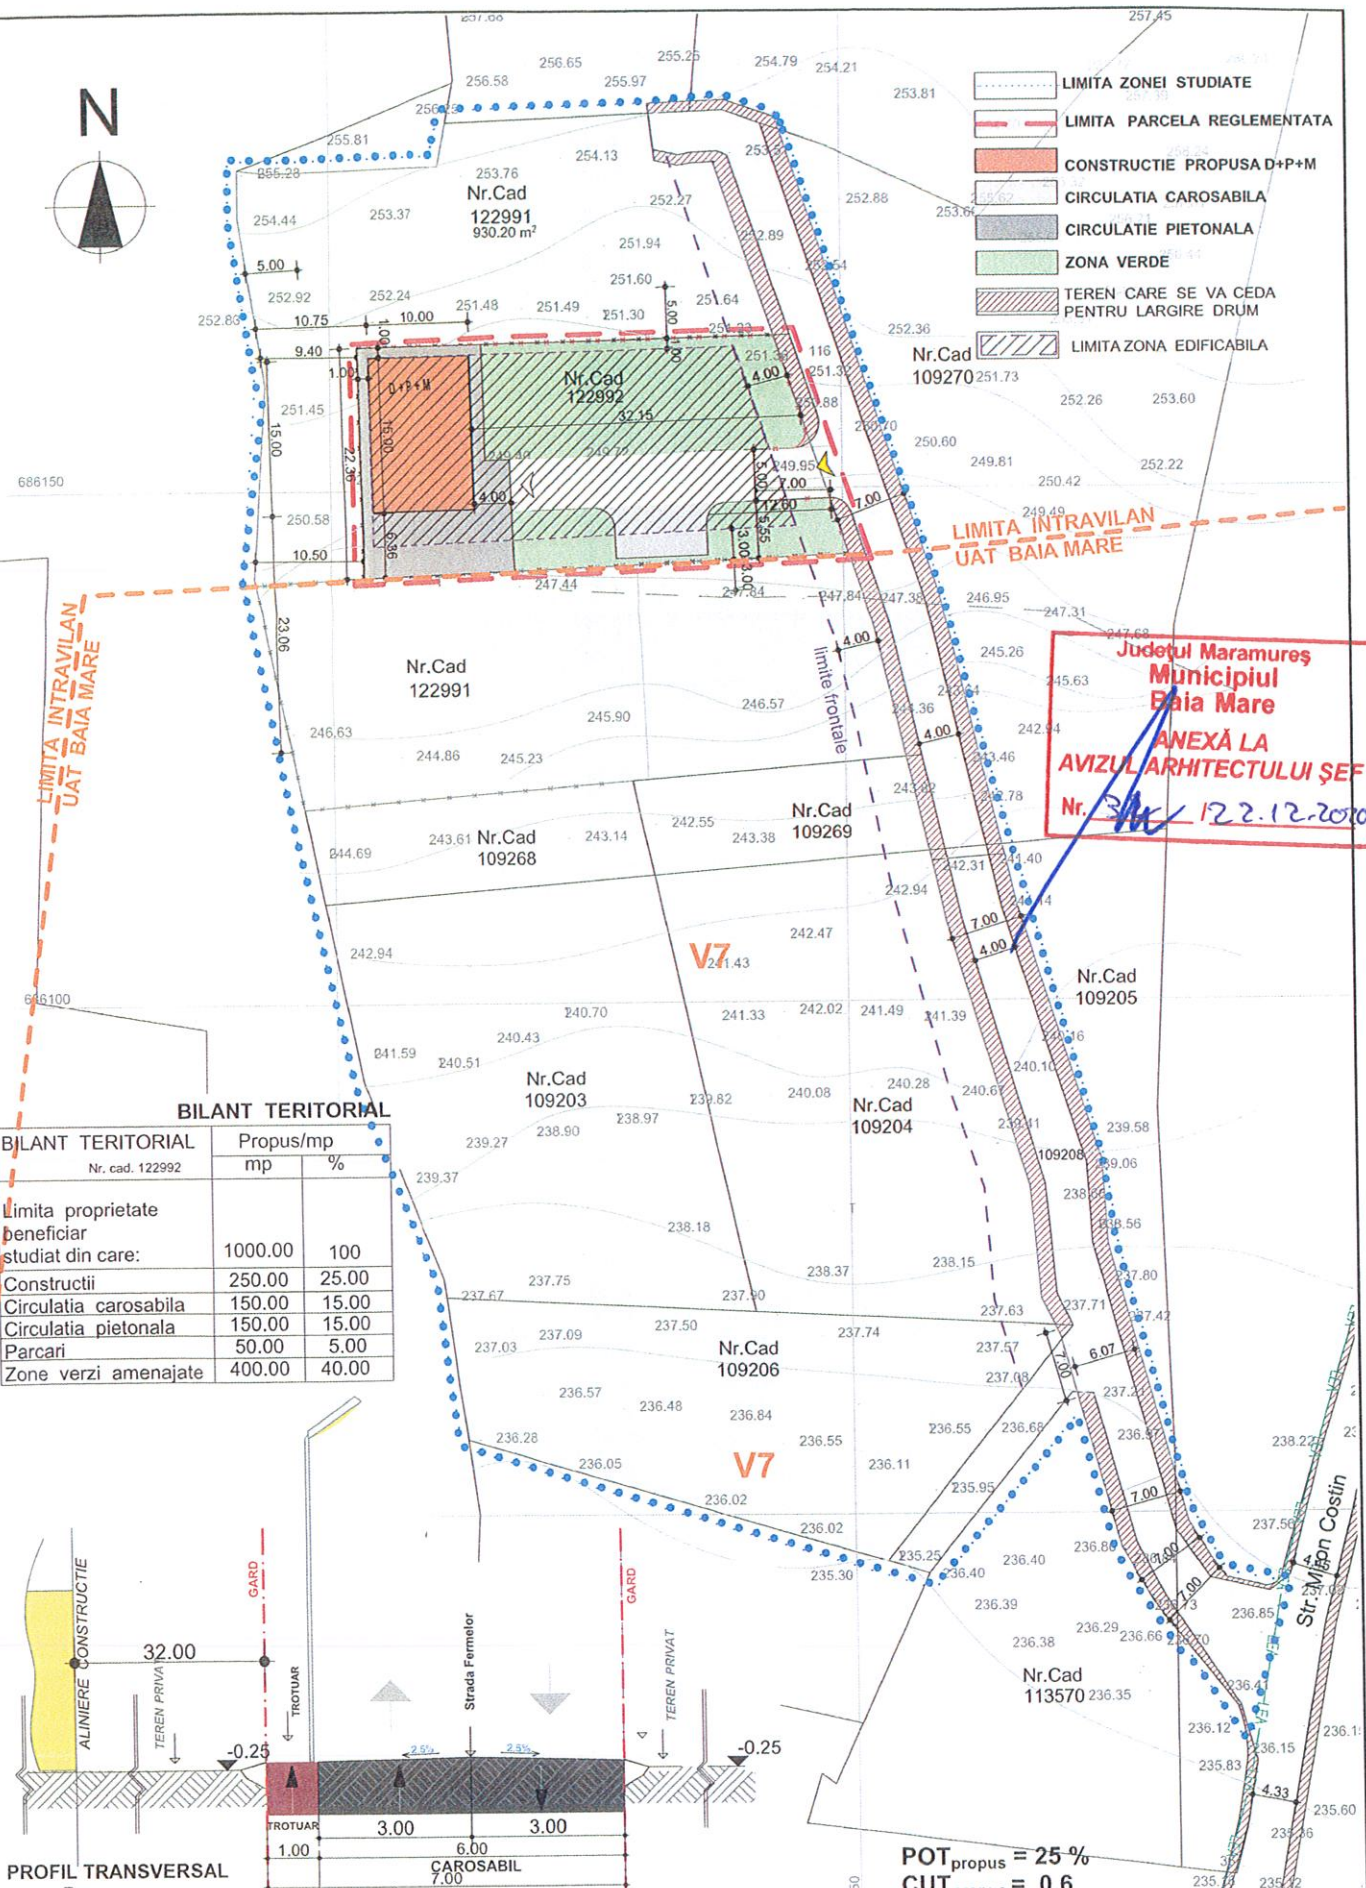

Județul Maramureș
Municipiul Baia Mare
ANEXĂ LA
AVIZUL ARHITECTULUI ȘEF
Nr. *[Signature]* 122.12-2010

BILANT TERITORIAL

BILANT TERITORIAL	Propus/mp	
Nr. cad. 122992	mp	%
Limita proprietate beneficiar studiat din care:	1000.00	100
Constructii	250.00	25.00
Circulatia carosabila	150.00	15.00
Circulatia pietonala	150.00	15.00
Parcari	50.00	5.00
Zone verzi amenajate	400.00	40.00

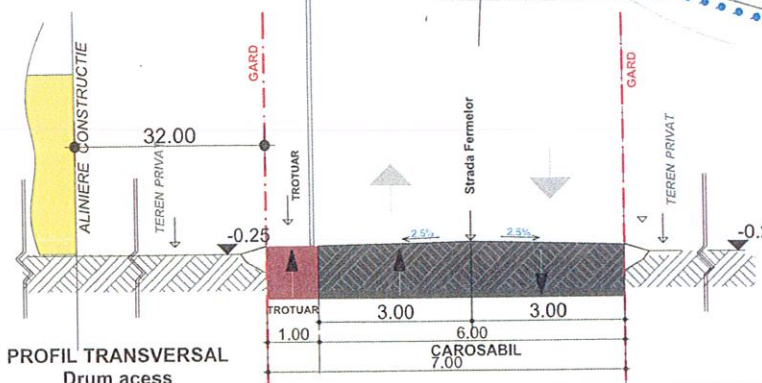

POT_{propus} = 25 %
CUT_{propus} = 0.6

Verificator	Cerinta	Referat/Expertiza nr. /Data	
Birou Individual de Arhitectura BOD ARCADIE Baia Mare Str. Garilor 20/13 Tel. 250949 F		P.U.Z. - INTRODUCERE IN INTRAVILAN SI CONSTRUIRE CASA DE LOCUIT D+P+M SI IMPREJMUIRE Baia Mare Str. Miron Costin Nr.FN jud. Maramures	Proiect Nr.4/ 2017
Specificatie	Nume	Seinatura	Data
Seif proiect	Arh. BOD ARCADIE	<i>[Signature]</i>	06/2017
Proiectat	Arh. BOD ARCADIE	<i>[Signature]</i>	
Intocmit	Arh. KALAMAR V.	<i>[Signature]</i>	Scara 1:500
PLAN DE SITUATIE REGLEMENTARI			Plansa.Nr. 2