

Anexa 1 la H.C.L. nr. /2022


PLAN DE AMPLASAMENT SI DELIMITARE

al imobilului cuprins in:  
CF - , Nr. Top.:4931  
loc. Baia Mare, str. Branduselor - intravilan

intravilan  
1 corp de prop



SCARA 1:2000

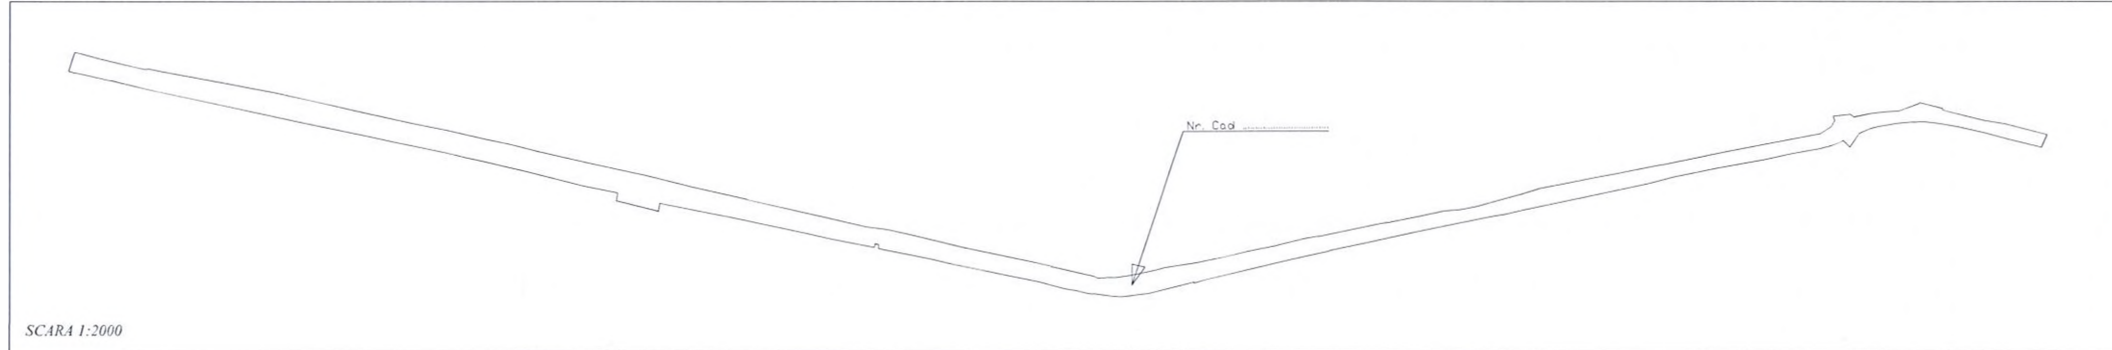

SCARA 1:2000

NOTA: Schita s-a intocmit pentru a servi la: Intabulare Str.Branduselor

Nr. CF.	Inainte de dezmembre			Situatia viitoare dupa dezmembre		
	Nr. top.	Supraf [mp]	Proprietari	Nr.topo	Supraf. [mp]	Proprietar
-	4931	-	STATUL ROMAN	din 4931	8465	Mun. Baia Mare domeniu public
TOTAL	-	-	-	-	-	-

Dupa atribuire nr. cadastral				
Nr. CF.	Nr. Top.	Supraf [mp]	Proprietari Propus	Nr CAD
-	din 4931	8465	Mun. Baia Mare domeniu public	

Intocmit:  
SC GEOCADEX SRL  
ing. ,  
seria RO-B-F nr. 01976/2017 cat. D  
Digitally signed by

Date: 2022.02.22 14:13:03  
+02'00'

Data:  
21.01.2022