PLAN DE AMPLASAMENT SI DELIMITARE A IMOBILULUI CU PROPUNEREA DE DEZLIPIRE

Scara 1:10000

Anexa nr. 1.36 *la regulament*

Nr. cadastral	Suprafata masurata, [mp]	Adresa imobilului :
123604	88856	Intravilan - Mun. Baia Mare, Str. Victoriei, Tronson 1, Jud. Maramures

Cartea Funciara nr.	123604	UAT	Baia Mare

Anexa 1 la Hotararea Consiliului local nr. /2022

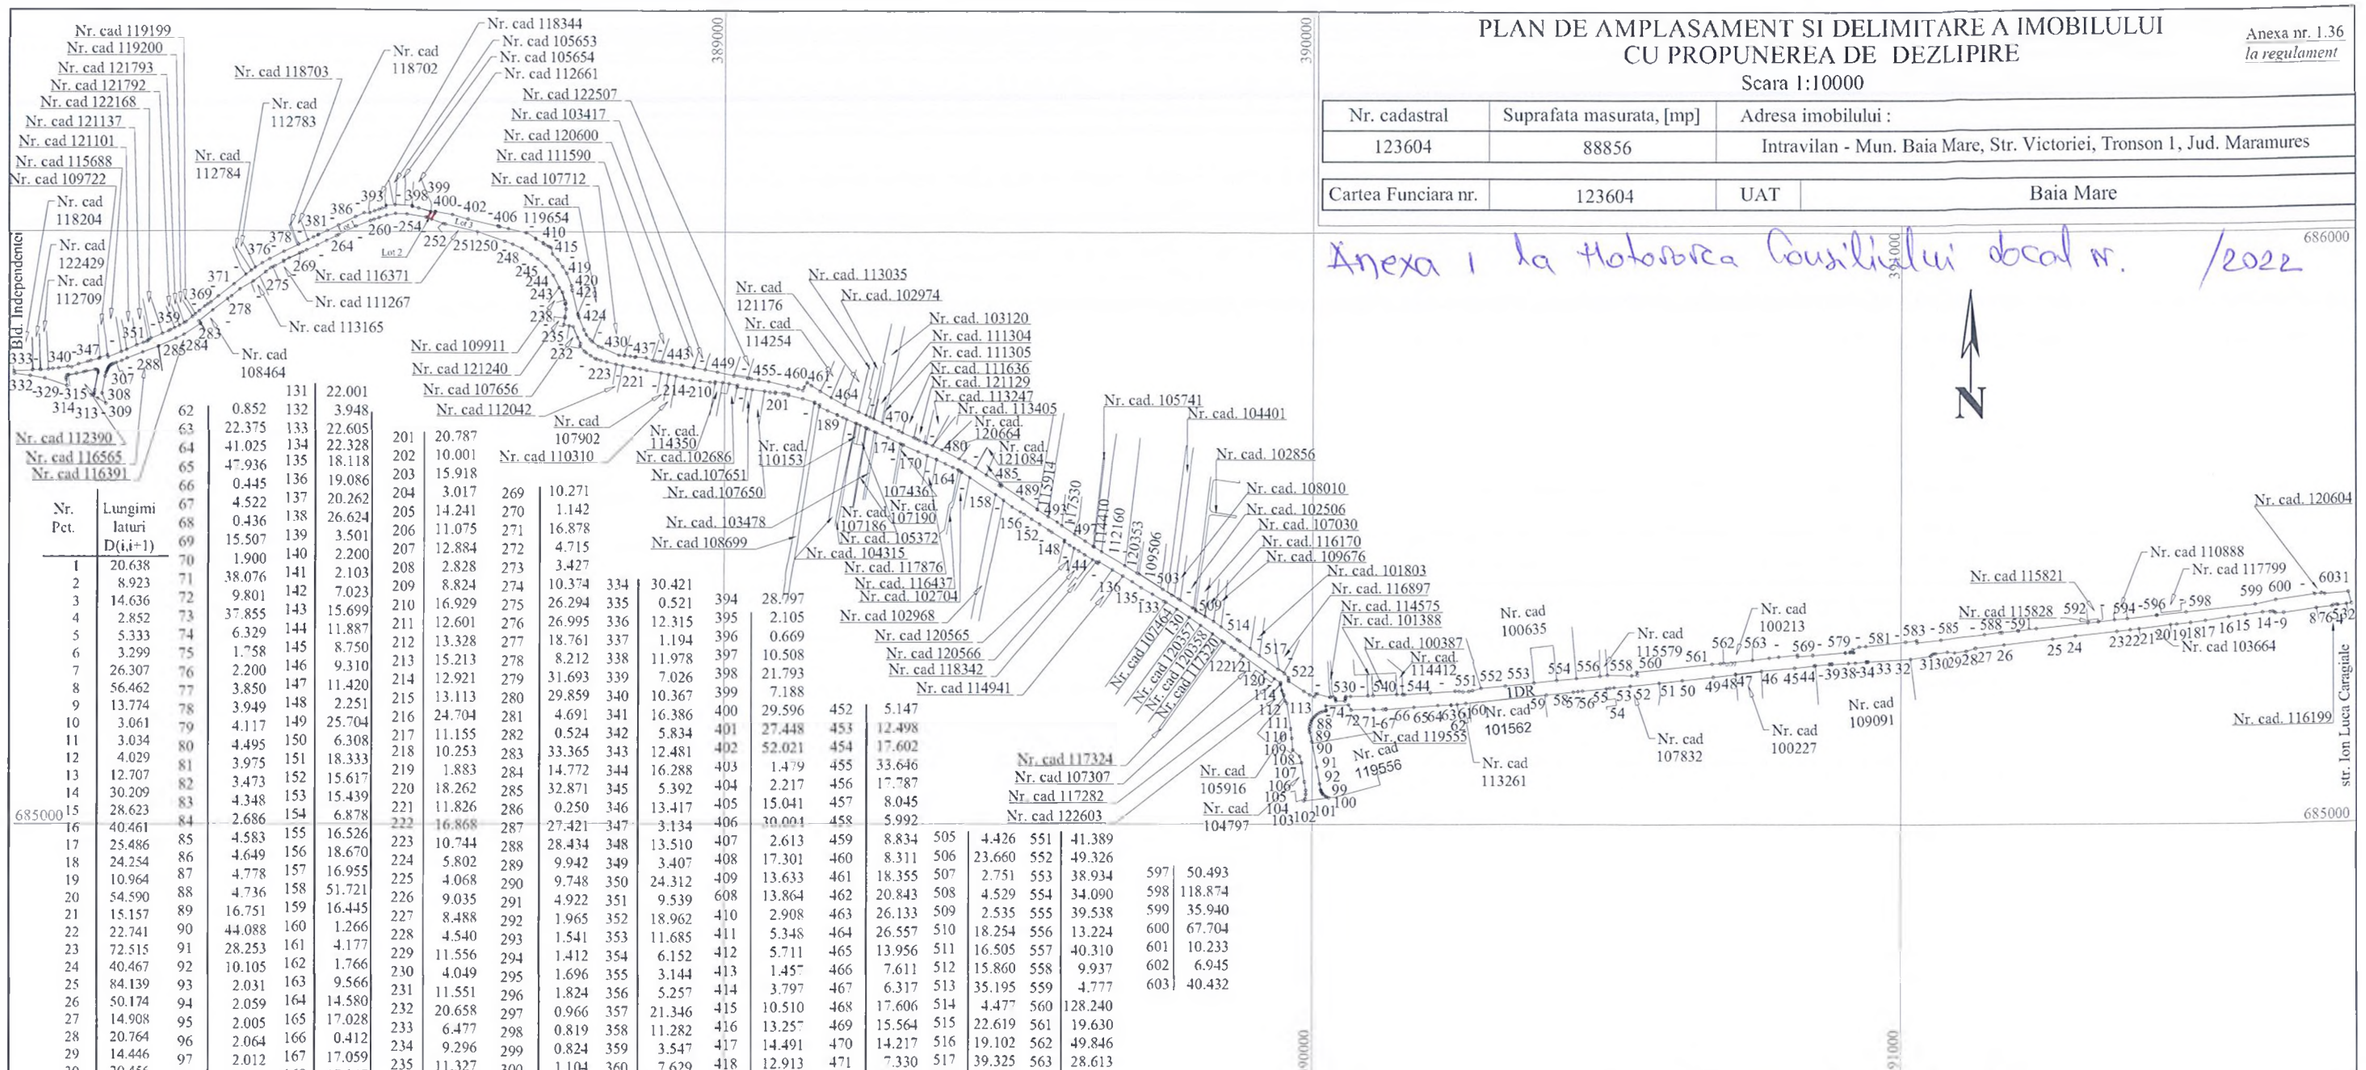

Nr. Pct.	Lungimi laturi D(i,i+1)
1	20.638
2	8.923
3	14.636
4	2.852
5	5.333
6	3.299
7	26.307
8	56.462
9	13.774
10	3.061
11	3.034
12	4.029
13	12.707
14	30.209
15	28.623
16	40.461
17	25.486
18	24.254
19	10.964
20	54.590
21	15.157
22	22.741
23	72.515
24	40.467
25	84.139
26	50.174
27	14.908
28	20.764
29	14.446
30	20.456
31	44.221
604	2.850
605	3.367
606	1.565
607	34.112
32	71.938
33	1.163
34	3.107
35	1.163
36	19.106
37	12.015
38	27.963
39	1.216
40	3.783
41	1.216
42	24.430
43	2.193
44	33.524
45	56.333
46	44.398
47	0.464
48	38.275
49	53.304
50	38.873
51	49.653
52	27.001
53	7.445
54	5.704
55	40.727
56	7.379
57	7.606
58	46.762
59	137.812
60	14.722
61	10.587
62	0.852
63	22.375
64	41.025
65	47.936
66	0.445
67	4.522
68	0.436
69	15.507
70	1.900
71	38.076
72	9.801
73	37.855
74	6.329
75	1.758
76	2.200
77	3.850
78	3.949
79	4.117
80	4.495
81	3.975
82	3.473
83	4.348
84	2.686
85	4.583
86	4.649
87	4.778
88	4.736
89	16.751
90	44.088
91	28.253
92	10.105
93	2.031
94	2.059
95	2.005
96	2.064
97	2.012
98	4.066
99	2.071
100	4.040
101	42.559
102	3.899
103	7.622
104	6.702
105	14.443
106	32.813
107	11.634
108	15.755
109	19.941
110	16.621
111	43.274
112	5.455
113	9.856
114	7.714
115	10.799
116	1.497
117	1.639
118	12.710
119	19.954
120	45.369
121	5.000
122	13.904
123	6.106
124	14.749
125	0.692
126	4.002
127	20.282
128	24.284
129	24.284
130	25.169
131	22.001
132	3.948
133	22.605
134	22.328
135	18.118
136	19.086
137	20.262
138	26.624
139	3.501
140	2.200
141	2.103
142	7.023
143	15.699
144	11.887
145	8.750
146	9.310
147	11.420
148	2.251
149	25.704
150	6.308
151	18.333
152	15.617
153	15.439
154	6.878
155	16.526
156	18.670
157	16.955
158	51.721
159	16.445
160	1.266
161	4.177
162	1.766
163	9.566
164	14.580
165	17.028
166	0.412
167	17.059
168	17.347
169	27.475
170	1.547
171	4.128
172	23.305
173	20.975
174	3.992
175	10.867
176	3.433
177	2.103
178	10.589
179	0.059
180	5.492
181	2.344
182	0.792
183	16.208
184	6.855
185	11.109
186	0.614
187	17.176
188	16.249
189	4.154
190	9.183
191	0.977
192	21.483
193	24.481
194	1.285
195	5.157
196	4.541
197	13.499
198	2.216
199	8.052
200	10.033
201	20.787
202	10.001
203	15.918
204	3.017
205	14.241
206	11.075
207	12.884
208	2.828
209	8.824
210	16.929
211	12.601
212	13.328
213	15.213
214	12.921
215	13.113
216	24.704
217	11.155
218	10.253
219	1.883
220	18.262
221	11.826
222	16.868
223	10.744
224	5.802
225	4.068
226	9.035
227	8.488
228	4.540
229	11.556
230	4.049
231	11.551
232	20.658
233	6.477
234	9.296
235	11.327
236	2.981
237	12.513
238	8.282
239	0.893
240	4.308
241	15.835
242	9.449
243	22.731
244	20.310
245	19.414
246	13.161
247	17.880
248	17.487
249	15.001
250	48.980
251	55.329
252	3.968
253	31.688
254	32.234
255	19.826
256	15.256
257	13.631
258	8.417
259	6.758
260	26.331
261	32.883
262	3.962
263	19.000
264	17.744
265	20.281
266	7.336
267	5.488
268	19.758
269	10.271
270	1.142
271	16.878
272	4.715
273	3.427
274	10.374
275	26.294
276	26.995
277	18.761
278	8.212
279	31.693
280	29.859
281	4.691
282	0.524
283	33.365
284	14.772
285	32.871
286	0.250
287	27.421
288	28.434
289	9.942
290	9.748
291	4.922
292	1.965
293	1.541
294	1.412
295	1.696
296	1.824
297	0.966
298	0.819
299	0.824
300	1.104
301	1.610
302	1.455
303	1.678
304	2.074
305	1.783
306	6.053
307	29.134
308	17.931
309	16.280
310	12.217
311	2.963
312	1.240
313	1.880
314	5.544
315	29.909
316	2.503
317	1.980
318	1.765
319	1.536
320	1.971
321	14.656
322	4.953
323	11.823
324	13.972
325	2.762
326	3.867
327	3.645
328	10.295
329	39.832
330	23.658
331	26.715
332	4.548
333	30.421
334	30.421
335	0.521
336	12.315
337	1.194
338	11.978
339	7.026
340	10.367
341	16.386
342	5.834
343	12.481
344	16.288
345	5.392
346	13.417
347	3.134
348	13.510
349	3.407
350	24.312
351	9.539
352	18.962
353	11.685
354	6.152
355	3.144
356	5.257
357	21.346
358	11.282
359	3.547
360	7.629
361	9.101
362	9.180
363	3.928
364	13.750
365	6.544
366	8.271
367	12.554
368	6.091
369	6.103
370	15.909
371	34.087
372	25.729
373	11.721
374	8.766
375	13.684
376	14.697
377	27.456
378	27.081
379	18.384
380	9.999
381	8.957
382	1.203
383	16.116
384	0.581
385	20.993
386	32.375
387	15.744
388	9.903
389	8.527
390	7.972
391	5.821
392	3.312
393	15.777
394	28.797
395	2.105
396	0.669
397	10.508
398	21.793
399	7.188
400	29.596
401	27.448
402	52.021
403	1.479
404	2.217
405	15.041
406	30.004
407	2.613
408	17.301
409	13.633
608	13.864
410	2.908
411	5.348
412	5.711
413	1.457
414	3.797
415	10.510
416	13.257
417	14.491
418	12.913
419	23.168
420	7.505
421	41.487
422	1.105
423	5.116
424	22.201
425	9.303
426	10.560
427	5.216
428	13.631
429	5.852
430	31.773
431	9.036
432	1.054
433	9.941
434	7.620
435	1.760
436	17.506
437	12.228
438	4.220
439	6.078
440	4.270
441	4.590
442	13.732
443	15.840
444	3.740
445	17.701
446	1.141
447	18.670
448	21.876
449	28.020
450	23.521
451	1.453
452	5.147
453	12.498
454	17.602
455	33.646
456	17.787
457	8.045
458	5.992
459	8.834
460	8.311
461	18.355
462	20.843
463	26.133
464	26.557
465	13.956
466	7.611
467	6.317
468	17.606
469	15.564
470	14.217
471	7.330
472	21.519
473	4.414
474	5.243
475	9.124
476	3.964
477	11.579
478	18.109
479	32.819
480	10.204
481	21.400
482	0.494
483	21.968
484	26.928
485	3.264
486	3.601
487	3.179
488	43.094
489	29.575
490	0.918
491	22.220
492	17.533
493	10.104
494	26.120
495	21.339
496	15.810
497	2.229
498	14.884
499	46.386
500	24.603
501	3.743
502	48.142
503	17.916
504	12.814
505	4.426
506	23.660
507	2.751
508	4.529
509	2.535
510	18.254
511	16.505
512	15.860
513	35.195
514	4.477
515	22.619
516	19.102
517	39.325
518	12.835
519	10.278
520	3.976
521	1.638
522	30.878
523	11.729
524	8.188
525	4.882
526	3.010
527	22.513
528	1.122
529	4.409
530	3.984
531	1.651
532	2.650
533	15.690
534	3.376
535	1.522
536	2.494
537	7.387
538	30.072
539	8.716
540	40.647
541	9.299
542	0.758
543	3.378
544	43.278
545	42.485
546	6.497
547	6.431
548	10.331
549	6.223
550	14.889
551	41.389
552	49.326
553	38.934
554	34.090
555	39.538
556	13.224
557	40.310
558	9.937
559	4.777
560	128.240
561	19.630
562	49.846
563	28.613
564	16.450
565	0.483
566	32.152
567	2.352
568	25.625
569	55.700
570	0.745
571	7.478
572	0.710
573	1.193
574	0.713
575	1.893
576	2.065
577	1.795
578	5.784
579	11.559
580	11.442
581	67.739
582	19.195
583	3.407
584	41.365
585	76.717
586	27.520
587	3.375
588	26.625
589	1.359
590	31.907
591	90.309
592	18.208
593	27.416
594	22.234
595	50.507
596	1.567
597	50.493
598	118.874
599	35.940
600	67.704
601	10.233
602	6.945
603	40.432

TABEL DE MISCARE PARCELARA PENTRU DEZLIPIRE IMOBIL

Situatia actuala (inainte de dezlipire)					Situatia viitoare (dupa dezlipire)			
Nr. C.F.	Nr. cadastral	Suprafata [mp]	Categoria de folosinta	Descrierea imobilului	Nr. cadastral	Suprafata [mp]	Categoria de folosinta	Descrierea imobilului
123604 Baia Mare	123604	88856	Drum	Teren imprejmuit partial	131806	12211	Drum	Lot 1
					131805	94	Drum	Lot 2
					131807	76551	Drum	Lot 3
Total		88856			Total	88856		

Executant: ing.
autorizat seria RO-MM-F, nr. 0130/2013, C.I. MM 483835
S.C. Geo-Coord S.R.L, autorizatie seria RO-B-J, Nr. 1204/10.08.2017, cls. III
Confirm executarea masuratorilor la teren, corectitudinea intocmirii documentatiei cadastrale si corespondenta acesteia cu realitatea din teren
Semnatura si stampila

Data: 2022.03.30
13:51:59 +03'00'

Data: 04.03.2022

Inspector
Confirm introducerea imobilului in baza de date integrata si atribuirea numarului cadastral
Semnatura si parafa

Stampila BCPI
20518/31.03.2022

Date: 2022.03.31
10:06:03 +03'00'